


东莞市长安镇莲花新村E区13栋3单元 既有住宅增设电梯工程 施工图设计文件

建设单位：东莞市长安镇莲花新村E区13栋3单元业主

设计号：ATDG2023-0A

专业：建筑专业

日期：2023年06月

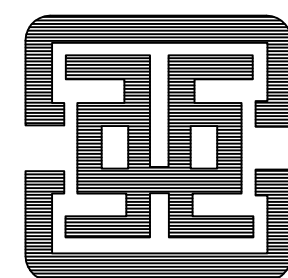

广州亚泰建筑设计院有限公司

GUANGZHOU ASIA TOP ARCHITECTURAL DESIGN INSTITUTE CO., LTD

建筑工程甲级设计证书号、市政工程乙级设计证书号：A244002168

城乡规划编制乙级证书编号：（粤）城规编（192017）号

序号 SERIAL No.	图 纸 名 称 TITLE OF DRAWINGS	图号 Dwg. No.	规格 SPECS	附注 NOTE
1	图纸目录	JS-00	A2	
2	设计总说明	JS-01	A2	
3	加装电梯后总平面图	JS-02	A2	
4	加装电梯后1F平面图	JS-03	A2	
5	加装电梯后2F平面图	JS-04	A2	
6	加装电梯后4.5/6.5/8.5层平面图	JS-05	A2	
7	加装电梯后3.5/5.5/7.5层平面图	JS-06	A2	
8	加装电梯后屋面层平面图	JS-07	A2	
9	加装电梯后6-1轴立面图	JS-08	A2	
10	加装电梯后A-C轴立面图	JS-09	A2	
11	加装电梯后A-A剖面图	JS-10	A2	
12				
13				
序号 SERIAL No.	图 纸 名 称 TITLE OF DRAWINGS	图号 Dwg. No.	规格 SPECS	附注 NOTE
41				
42				
广州亚泰建筑设计院有限公司
GUANGZHOU ASIA TOP ARCHITECTURAL DESIGNINSTITUTE CO.,LTD
建筑工程甲级、市政工程设计证书号：A244002168
城乡规划编制乙级证书编号：（粤）城规编（192017）号

建设单位
CLIENT

工程名称
PROJECT

子 项
SUBITEM

图 名
TITLE

图 别
DRAWING TYPE

阶 段
STAGE

版本号
EDITION NO.

职 责
FUNCTION

项目负责
CAPTAIN

审 定
APPROVED BY

审 核
EXAMINED BY

专业负责
CHIEF PRO.

校 对
PROOFREAD

设 计
DESIGNED BY

东莞市长安镇莲花新村E区13
栋3单元业主

东莞市长安镇莲花新村E
区13栋3单元既有住宅增
设电梯工程

图纸目录

建 筑
PROJ. NO.

设计号
ATDG2023-0A

报 建
DRAWING No.

图 号
JS-00

第1版

日 期
DATE

2023年05月

姓 名
NAME

签 署
SIGNATURE

王 成

王 恺

王 成

王 成

王 成

白天庆

邱明明

加盖图章处
STAMP AREA

出图章:
ONAUD1 PROJECT SEAL

注册执业章:
REGISTERED SEAL

附 注
REMARKS

图纸版权属设计单位所有，未经许可，外人
及外单位不得翻印复制作为其他工程之用。
The copyright of drawings belongs to the design unit, without permission,
outsiders can not copy and reproduce for other projects.

会 签
COORDINATION

建 筑
ARCHT.

结 构
STRUCT


给排水
PLUMBING

电 气
ELEC.

暖 通
HVAC.



燃 气
GAS

姓名	日期	姓名	日期
王 建		王 建	
李 强		李 强	
张 伟		张 伟	
刘 明		刘 明	

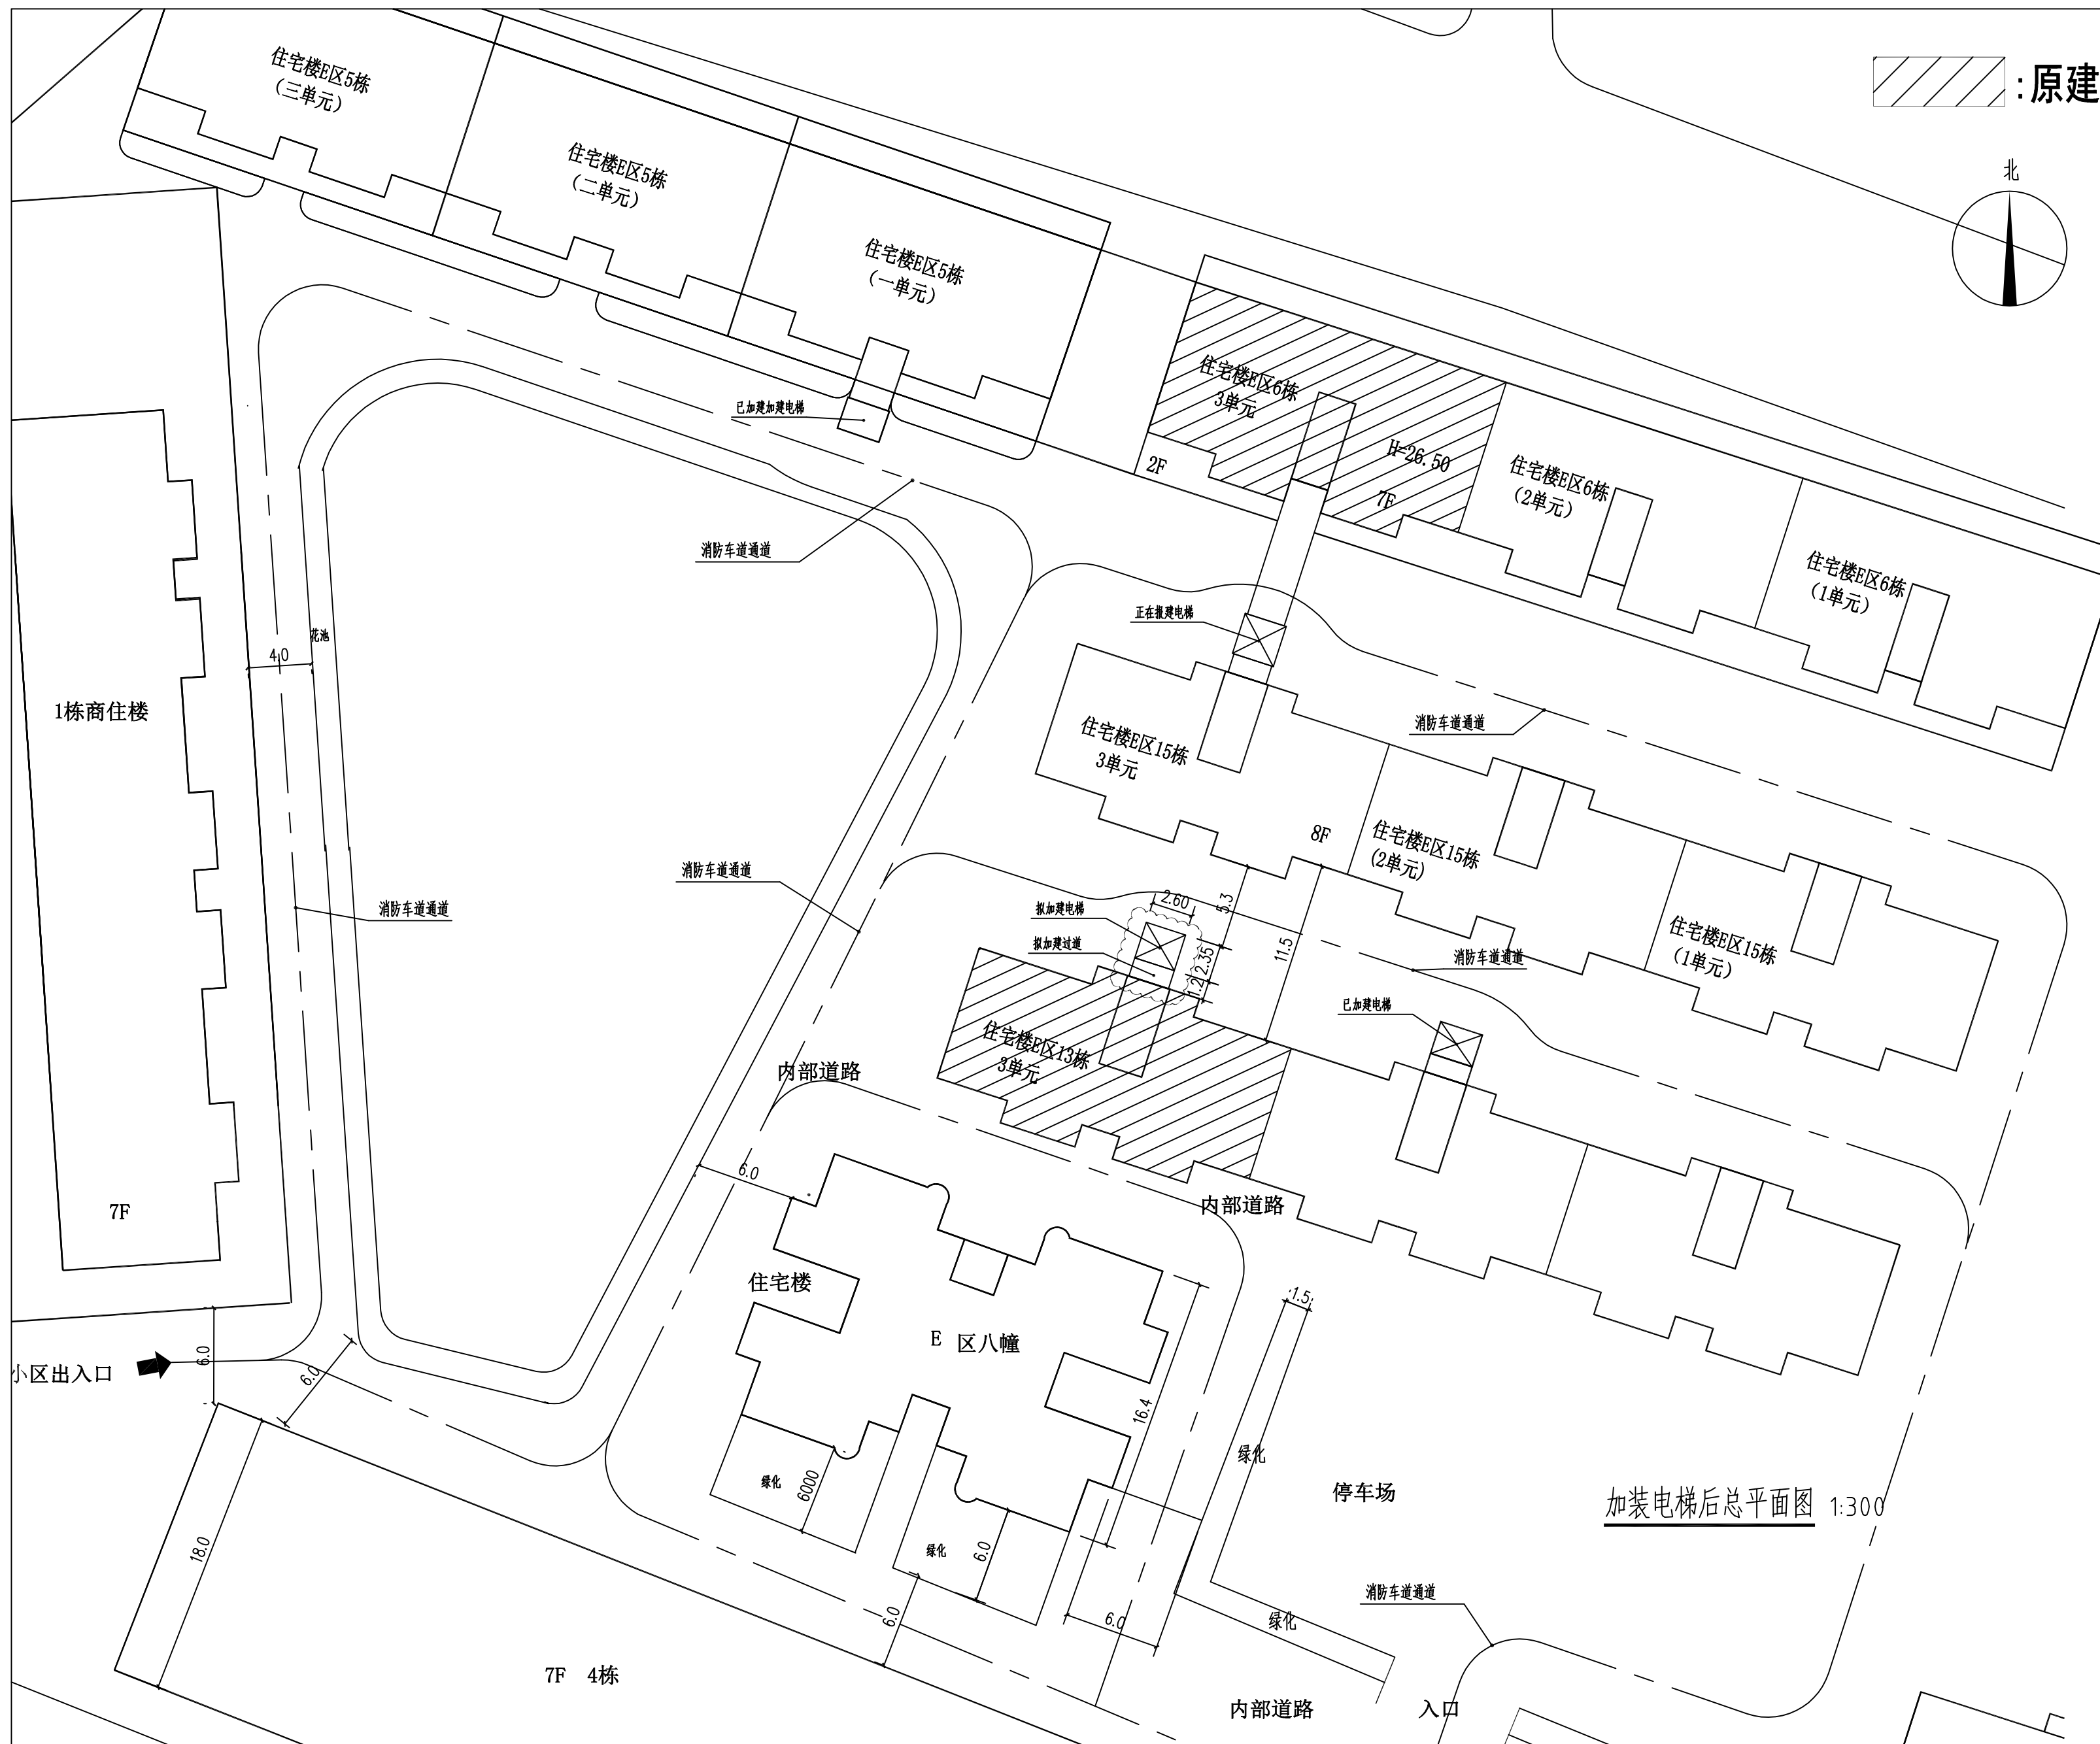

广州亚泰建筑设计院有限公司 GUANGZHOU ASIA TOP ARCHITECTURAL DESIGN INSTITUTE CO., LTD 建筑工程专业、市政工程乙级设计证书号: A244002168 城乡规划编制乙级证书编号: (粤)城规编 (192017) 号			
建设单位 CLIENT	东莞市长安镇莲花新村E区13栋3单元业主		
工程名称 PROJECT	东莞市长安镇莲花新村E区13栋3单元既有住宅增设电梯工程		
子 项 SUBITEM			
图 名 TITLE	加装电梯后总平面图		
图 别 DRAWING TYPE	建 筑	设计号 PROJ. NO.	ATDC2023-0A
阶 段 STAGE	报 建	图 号 DRAWING No.	JS-02
版本号 EDITION NO.	第1版	日 期 DATE	2023年05月
职 责 FUNCTION	姓 名 NAME	签 署 SIGNATURE	
项目负责 CAPTAIN	王 成		
审 定 APPROVED BY	王 恺		
审 核 EXAMINED BY	王 成		
专业负责 CHIEF PRO.	王 成		
校 对 PROOFREAD	白天庆		
设 计 DESIGNED BY	邱明明		
加盖图章处 STAMP AREA			
出图章: CHART PROJECT SEAL			
注册执业章: REGISTERED SEAL			
附 注 REMARKS 图纸版权属设计单位所有, 未经许可, 外人及外单位不得翻印复制作为其他工程之用。 The copyright of drawings belongs to the design unit, without permission, outsiders can not copy and reproduce for other projects.			
会 签 COORDINATION			
建 筑 ARCH.		电 气 ELEC.	
结 构 STRUCT.		暖 通 HVAC.	
给排水 PLUMBING		燃 气 GAS	

日期	姓名	专业	日期	姓名	专业
		暖通			电气
		水电			弱电
		结构			给排水

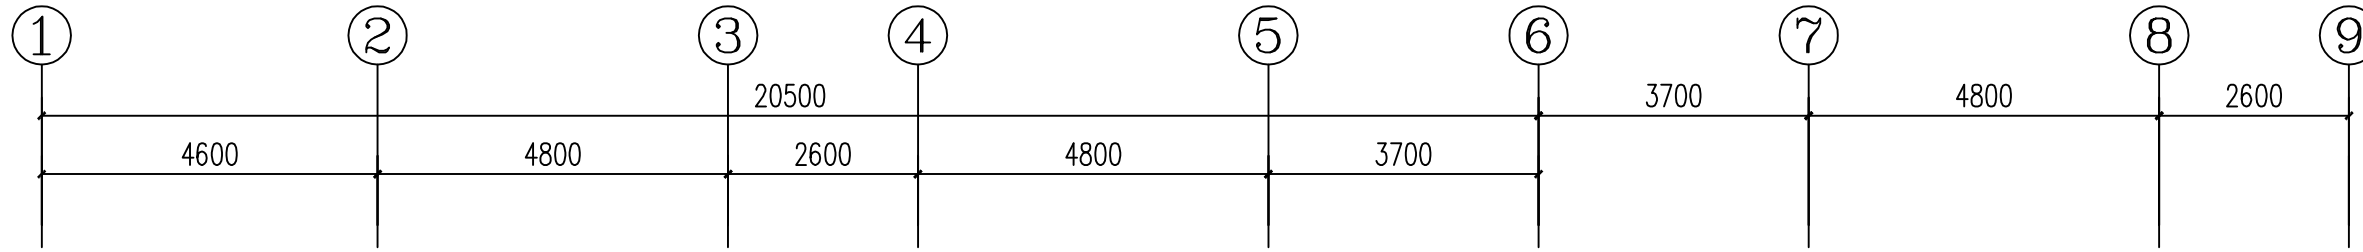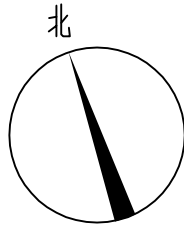

原建筑物
相邻建筑物

电梯一楼幕墙: 1.65米电梯防撞墙。
拟加建钢结构电梯, 不锈钢及玻璃幕墙。

-0.150 (室外地面)

±0.000 (1F)
1F 电梯出入口

上

上

上

上

±0.000 (1F)

阴影部分不在此次报建范围

水电房

车位




车位

车位

车位

车位

车位



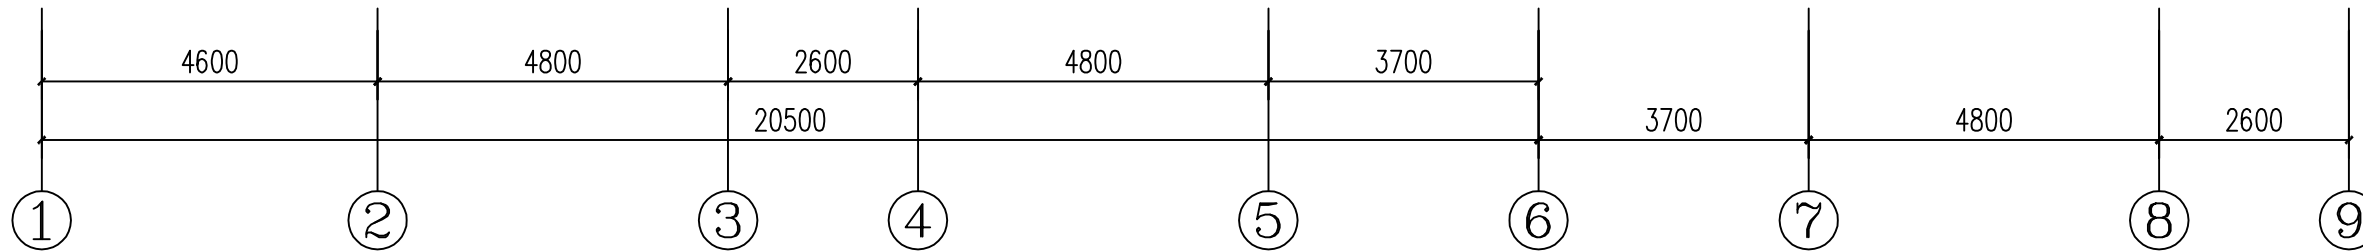
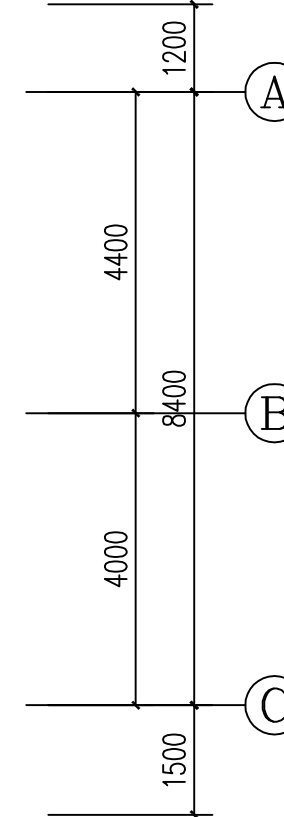
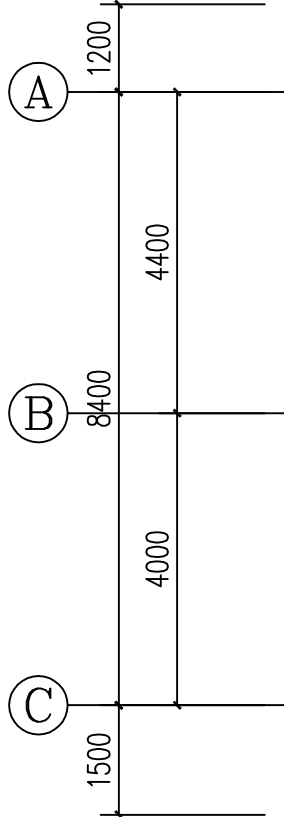


A



加装电梯后1层平面图 1:100

本层加建电梯面积: 6.110m²;
总计加建电梯面积: 55.360m²。


- 注:
- 幕墙夹胶钢化玻璃, 夹胶厚度不小于0.76mm。
 - 此次报建范围仅限于图中云线范围。

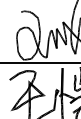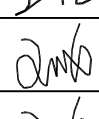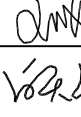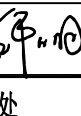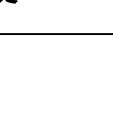ATDG 广州亚泰建筑设计院有限公司 GUANGZHOU ASIA TOP ARCHITECTURAL DESIGNINSTITUTE CO., LTD 建筑工程甲级、市政工程乙级设计证书号: A2440002168 城乡规划编制乙级证书编号: (粤)城规编(192017)号			
建设单位 CLIENT	东莞市长安镇莲花新村E区13栋3单元业主		
工程名称 PROJECT	东莞市长安镇莲花新村E区13栋3单元既有住宅增设电梯工程		
子 项 SUBITEM			
图 名 TITLE	加装电梯后1层平面图		
图 别 DRAWING TYPE	建 筑	设计号 PROJ. NO.	ATDG2023-0A
阶 段 STAGE	报 建	图 号 DRAWING No.	JS-03
版本号 EDITION NO.	第1版	日 期 DATE	2023年05月
职 责 FUNCTION	姓 名	签 署 SIGNATURE	
项目负责 CAPTAIN	王 成		
审 定 APPROVED BY	王 恺		
审 核 EXAMINED BY	王 成		
专业负责 CHIEF PRO.	王 成		
校 对 PROOFREAD	白天庆		
设 计 DESIGNED BY	邱明明		
加盖图章处 STAMP AREA			
出图章: OWNER PROJECT SEAL			
注册执业章: REGISTERED SEAL			
附 注 REMARKS			
图版版权属设计单位所有, 未经许可, 外人及外单位不得翻印复制作为其他工程之用。 The copyright of drawings belongs to the design unit, without permission, outsiders can not copy and reproduce for other projects.			
会 签 COORDINATION			
建 筑 ARCH.		电 气 ELEC.	
结 构 STRUCT		暖 通 HVAC.	
给排水 PLUMBING		燃 气 GAS	

日期	姓名	专业	日期	姓名	专业
		暖通			电气
		给排水			结构
		建筑			水电

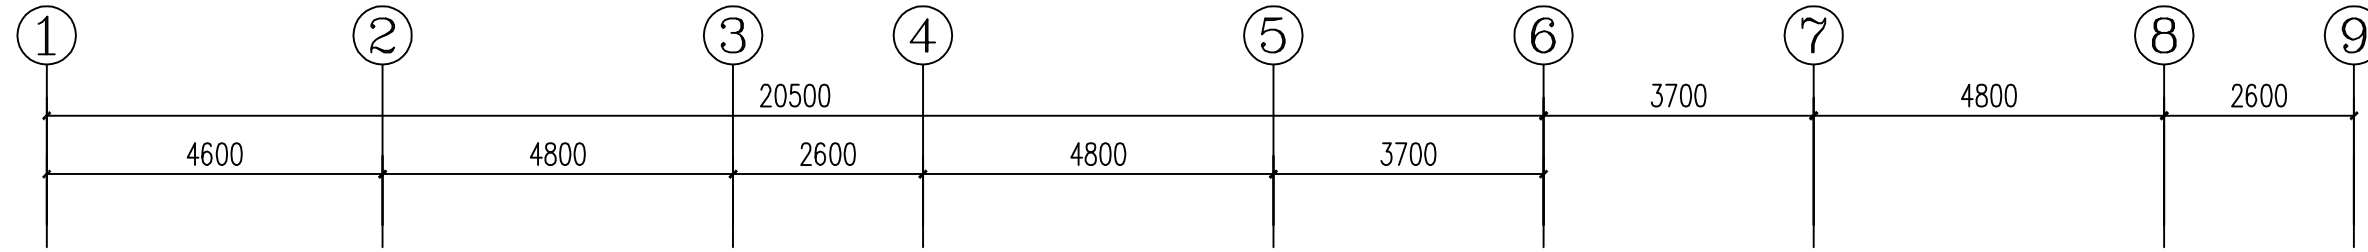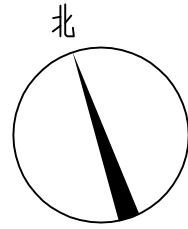

: 原建筑物
 : 相邻建筑物

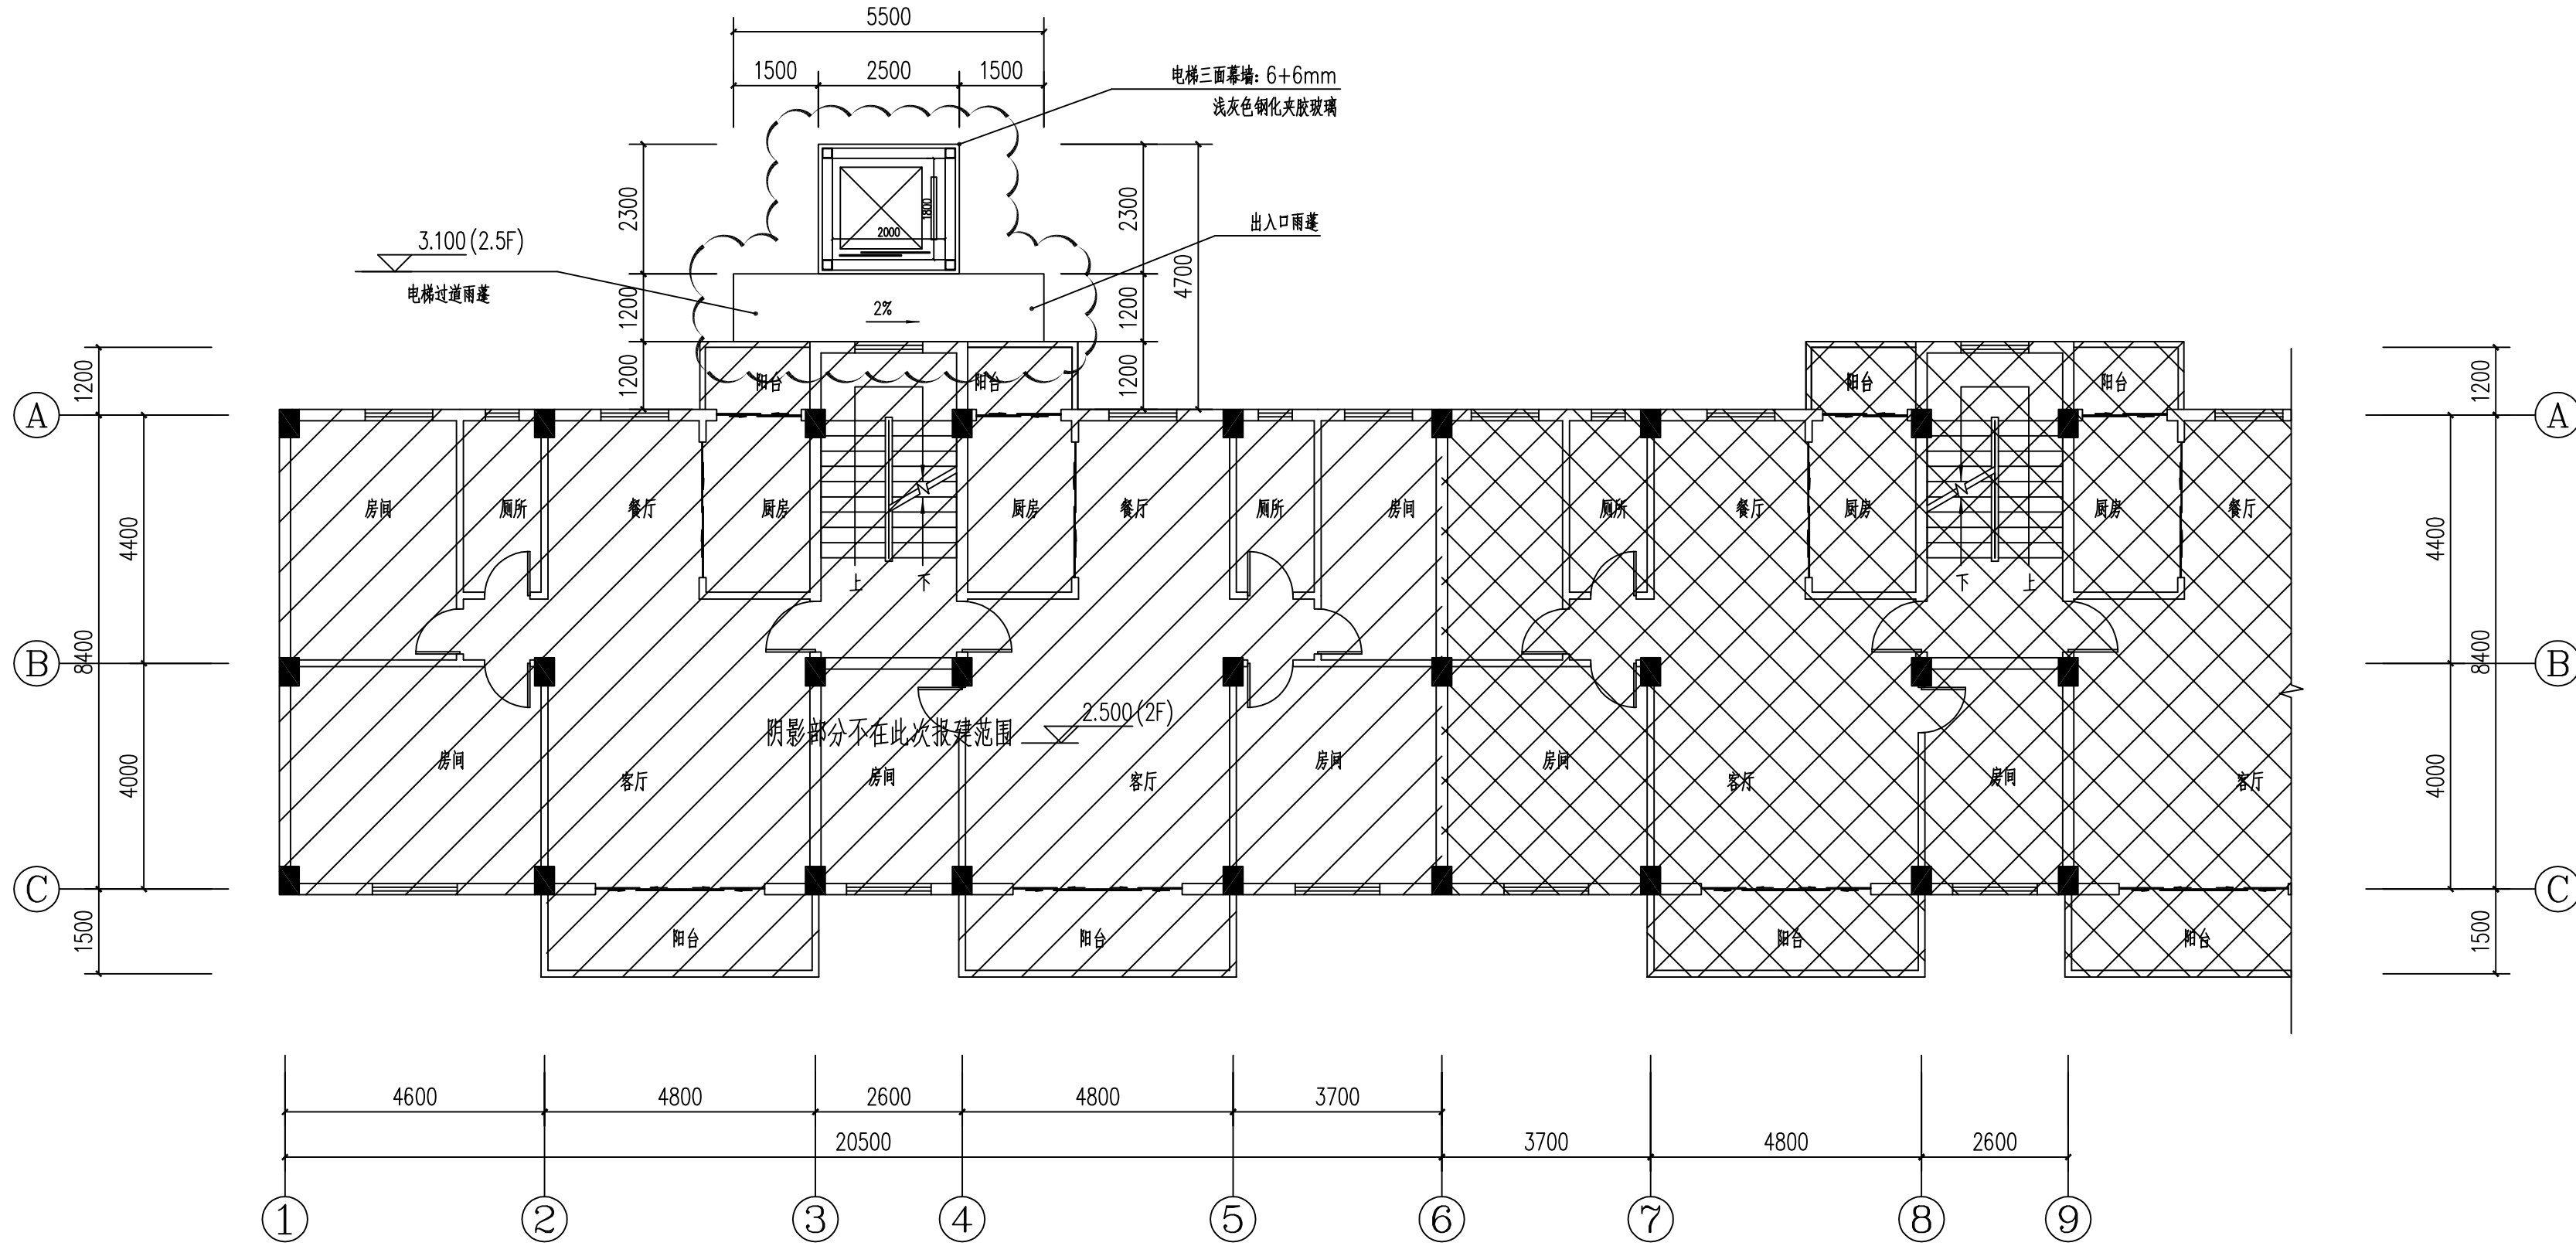



加装电梯后2层平面图 1:100

本层加建电梯面积: 5.750m²;

- 注:
- 幕墙夹胶钢化玻璃, 夹胶厚度不小于0.76mm。
 - 此次报建范围仅限于图中云线范围。





国 广州亚泰建筑设计院有限公司 GUANGZHOU ASIA TOP ARCHITECTURAL DESIGN INSTITUTE CO., LTD 建筑工程甲级、市政工程乙级设计证书号: A244002168 城乡规划编制乙级证书编号: (粤)城规编(192017)号			
建设单位 CLIENT	东莞市长安镇莲花新村E区13栋3单元业主		
工程名称 PROJECT	东莞市长安镇莲花新村E区13栋3单元既有住宅增设电梯工程		
子 项 SUBITEM			
图 名 TITLE	加装电梯后2层平面图		
图 别 DRAWING TYPE	建 筑	设计号 PROJ. NO.	ATDG2023-0A
阶 段 STAGE	报 建	图 号 DRAWING No.	JS-04
版本号 EDITION NO.	第1版	日 期 DATE	2023年05月
职 责 FUNCTION	姓 名 NAME	签 署 SIGNATURE	
项目负责 CAPTAIN	王 成		
审 定 APPROVED BY	王 恺		
审 核 EXAMINED BY	王 成		
专业负责 CHIEF PRO.	王 成		
校 对 PROOFREAD	白天庆		
设 计 DESIGNED BY	邱明明		
加盖图章处 STAMP AREA			
出图章: CHANGRI PROJECT SEAL			
注册执业章: REGISTERED SEAL			
附 注 REMARKS 图纸版权属设计单位所有, 未经许可, 外人及外单位不得翻印复制作为其他工程之用。 The copyright of drawings belongs to the design unit, without permission, outsiders can not copy and reproduce for other projects.			
会 签 COORDINATION			
建 筑 ARCHT.		电 气 ELEC.	
结 构 STRUCT		暖 通 HVAC.	
给排水 PLUMBING		燃 气 GAS	

日期	姓名	专业	日期	姓名	专业
		暖通			电气
		给排水			结构
		建筑			水电

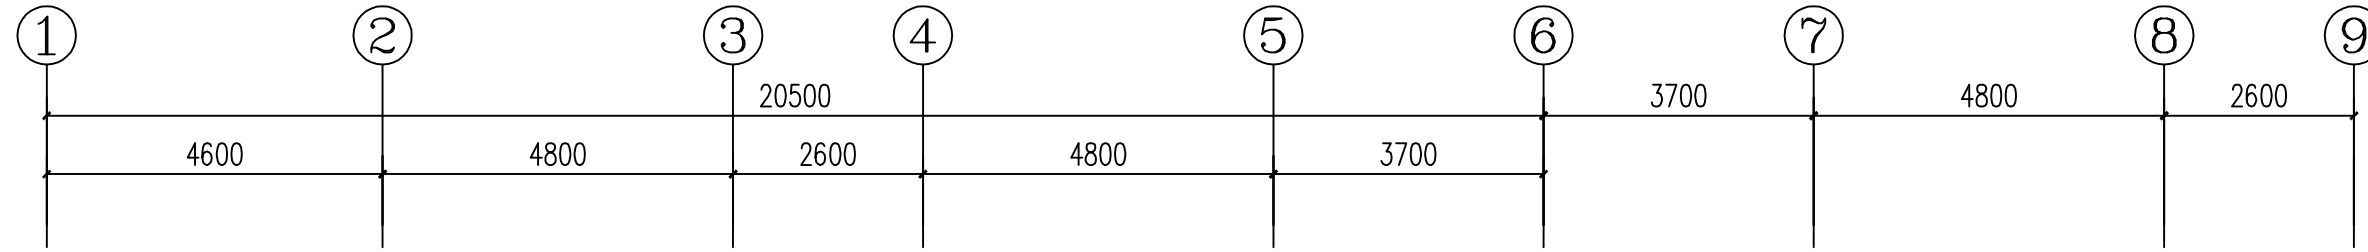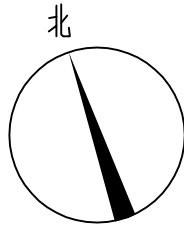

原建筑物
相邻建筑物



拟加建钢结构电梯井道，不锈钢及玻璃幕墙。
22.100 (8.5F)
16.100 (6.5F)
10.100 (4.5F)
电梯过道雨蓬
过道雨蓬
2500
2300
4700
2000
2%
电梯三面幕墙：6+6mm
浅灰色钢化夹胶玻璃
电梯开门面幕墙：金属雕刻板幕墙

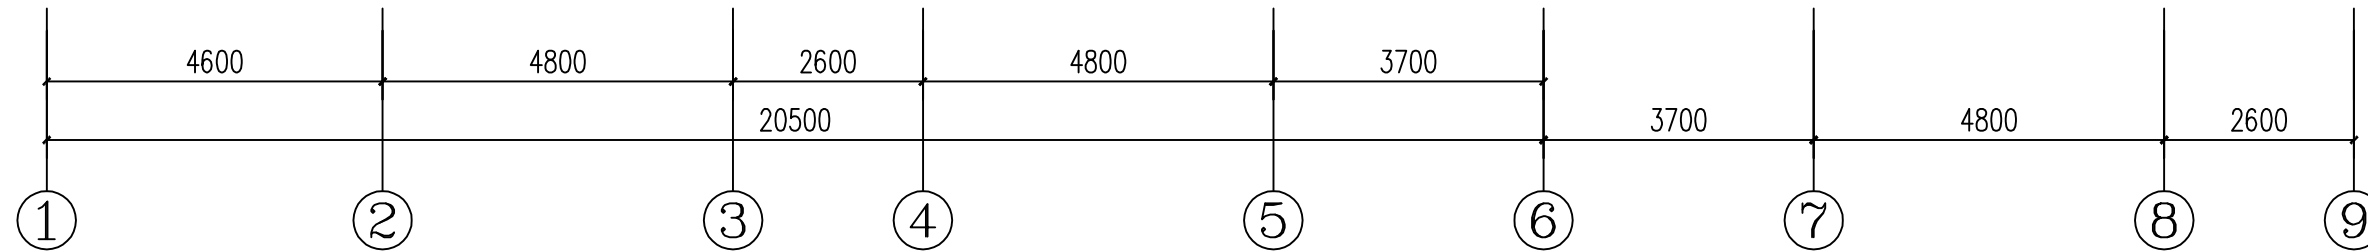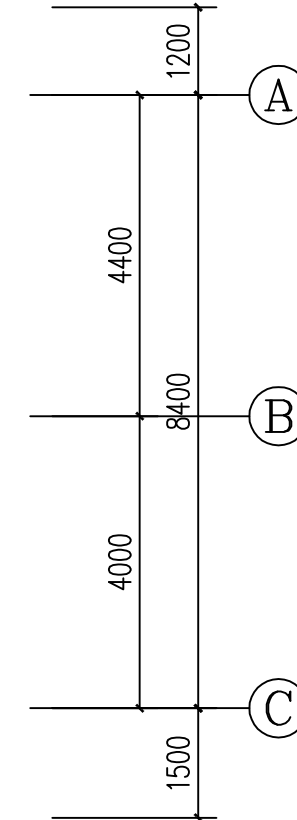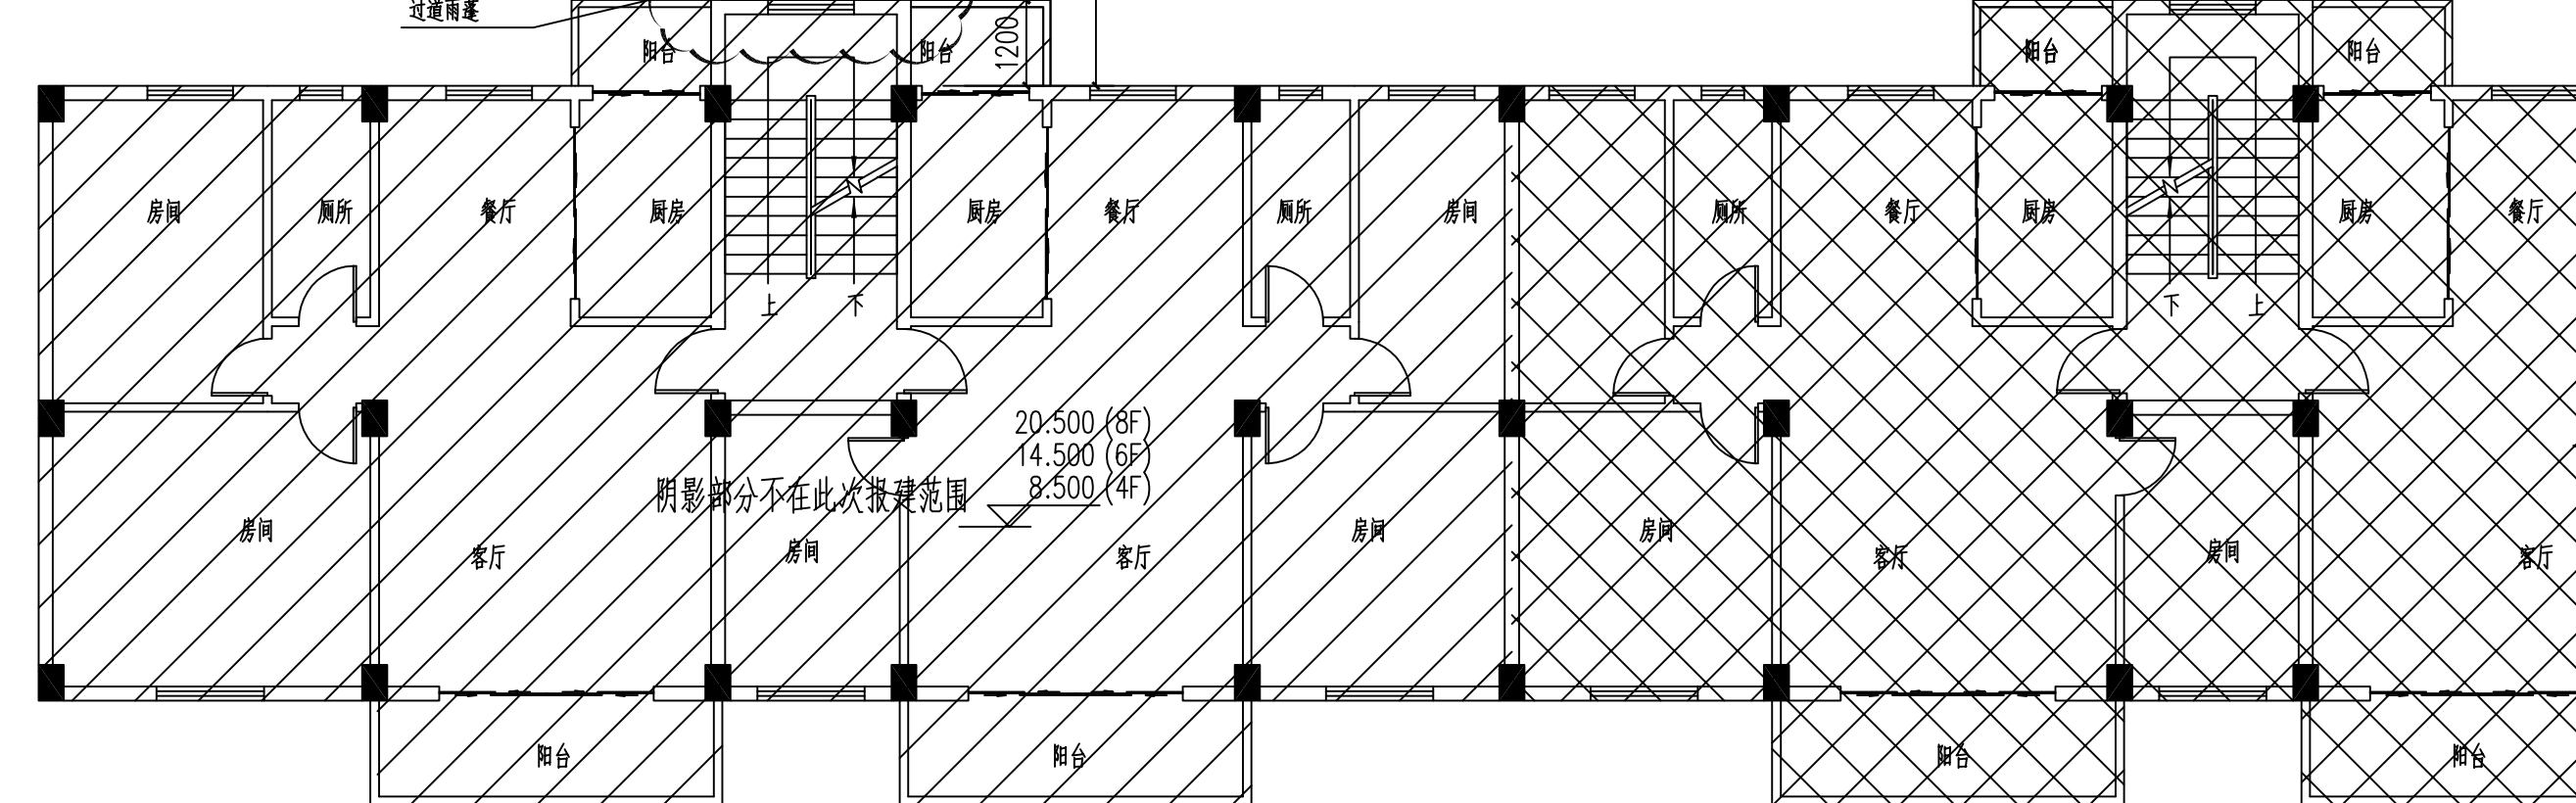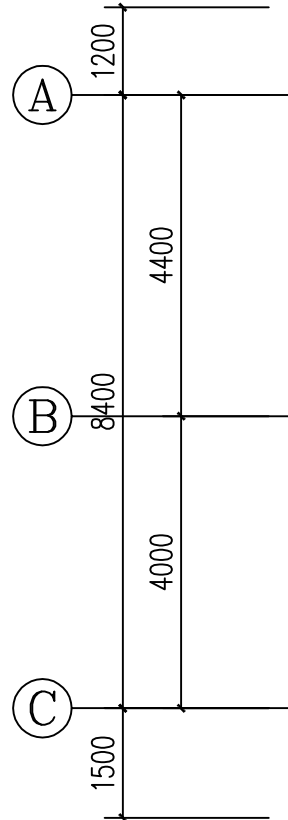




加装电梯后4.5/6.5/8.5层平面图 1:100

本层加建电梯面积：5.750m²。
3层共计电梯面积：17.250m²。

注：
1、幕墙夹胶钢化玻璃，夹胶厚度不小于0.76mm。
2、此次报建范围仅限于图中云线范围。

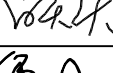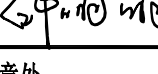广 州 亚 泰 建 筑 设 计 院 有 限 公 司 GUANGZHOU ASIA TOP ARCHITECTURAL DESIGN INSTITUTE CO., LTD 建筑工程甲级、市政工程乙级设计证书号：A244002168 城乡规划编制乙级证书编号：（粤）城规编（192017）号				
建设单位 CLIENT	东莞市长安镇莲花新村E区13栋3单元业主			
工程名称 PROJECT	东莞市长安镇莲花新村E区13栋3单元既有住宅增设电梯工程			
子 项 SUBITEM				
图 名 TITLE	加装电梯后4.5/6.5/8.5层平面图			
图 别 DRAWING TYPE	建 筑	设计号 PROJ. NO.	ATDG2023-0A	
阶 段 STAGE	报 建	图 号 DRAWING No.	JS-05	
版本号 EDITION NO.	第1版	日 期 DATE	2023年05月	
职 责 FUNCTION	姓 名 NAME	签 署 SIGNATURE		
项目负责 CAPTAIN	王 成			
审 定 APPROVED BY	王 恺			
审 核 EXAMINED BY	王 成			
专业负责 CHIEF PRO.	王 成			
校 对 PROOFREAD	白天庆			
设 计 DESIGNED BY	邱明明			
加盖图章处 STAMP AREA				
出图章： OWNER PROJECT SEAL				
注册执业章： REGISTERED SEAL				
附 注 REMARKS				
图纸版权属设计单位所有，未经许可，外人及外单位不得翻印复制作为其他工程之用。 The copyright of drawings belongs to the design unit, without permission, outsiders can not copy and reproduce for other projects.				
会 签 COORDINATION				
建 筑 ARCHI.	电 气 ELEC.			
结 构 STRUCT	暖 通 HVAC.			
给排水 PLUMBING	燃 气 GAS			

姓名	日期	姓名	日期
李		李	
建		建	
结		结	
水		水	

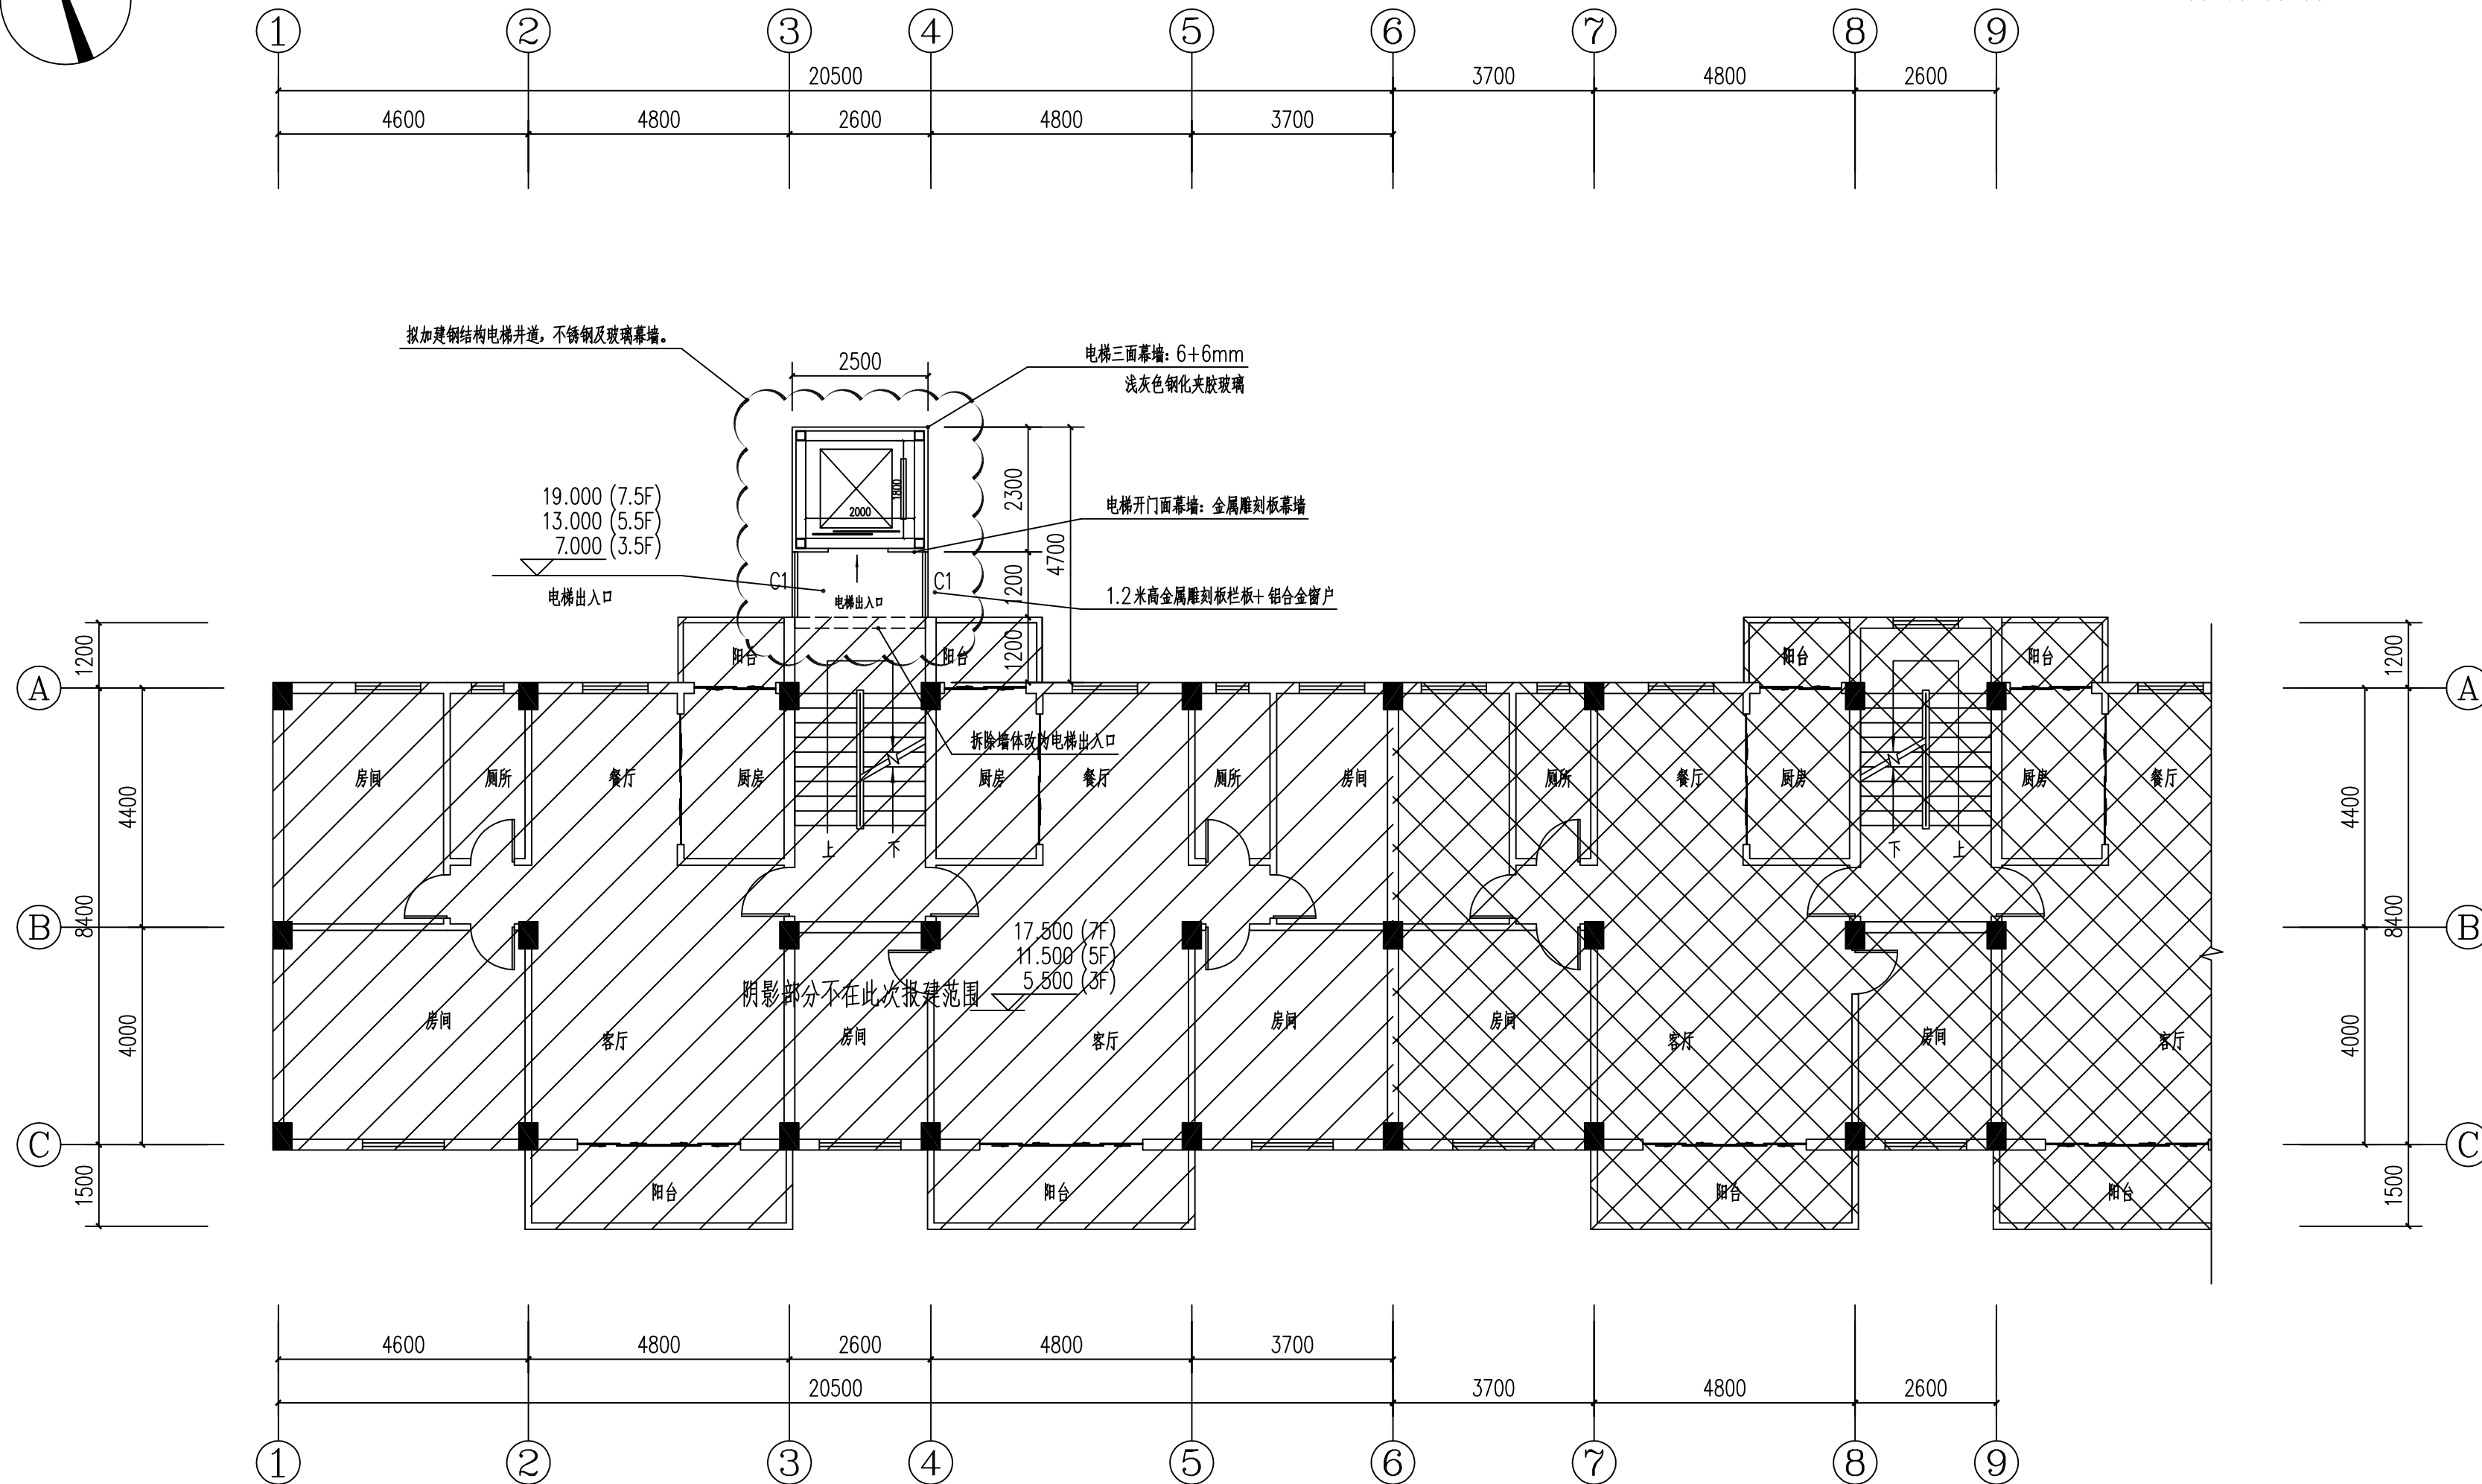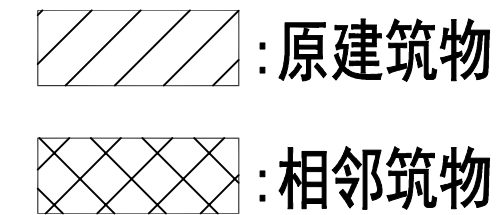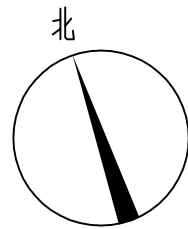

加装电梯后3.5/5.5/7.5层平面图 1:100



本层加建电梯面积: 8.750m^2 。
3层共计电梯面积: 26.250m^2 。

注:



- 1、幕墙夹胶钢化玻璃,夹胶厚度不小于0.76mm。
- 2、此次报建范围仅限于图中云线范围。

 广州亚泰建筑设计院有限公司 GUANGZHOU ASIA TOP ARCHITECTURAL DESIGNINSTITUTE CO.,LTD 建筑工程甲级、市政工程乙级设计证书号：A244002168 城乡规划编制乙级证书编号：（粤）城规编（192017）号			
建设单位 CLIENT		东莞市长安镇莲花新村E区13 栋3单元业主	
工程名称 PROJECT		东莞市长安镇莲花新村E 区13栋3单元既有住宅增 设电梯工程	
子 项 SUBITEM			
图 名 TITLE		加装电梯后3.5/5.5/7.5层平面图	
图 别 DRAWING TYPE		建 筑	设计号 PROJ. NO.
阶 段 STAGE		报 建	图 号 DRAWING No.
版本号 EDITION NO.		第1版	日 期 DATE
职 责 FUNCTION		姓 名 NAME	签 署 SIGNATURE
项目负责人 CAPTAIN		王 成	
审 定 APPROVED BY		王 恺	
审 核 EXAMINED BY		王 成	
专业负责 CHIEF PRO.		王 成	
校 对 PROOFREAD		白天庆	
设 计 DESIGNED BY		邱明明	
加盖图章处 STAMP AREA			
出图章： CHADRI PROJECT SEAL			
注册执业章： REGISTERED SEAL			
REMARKS			
图版版权属设计单位所有，未经许可，外人 及外单位不得翻印复制作为其他工程之用。 The copyright of drawings belongs to the design unit, without permission, outsiders can not copy and reproduce for other projects.			
会 签 COORDINATION			
建 筑 ARCHI.		电 气 ELEC.	
结 构 STRUCT		暖 通 HYAC.	
给排水 PLUMBING		燃 气 GAS	

日期	姓名	专业	日期	姓名	专业
		暖通			电气
		给排水			结构
		建筑			专业

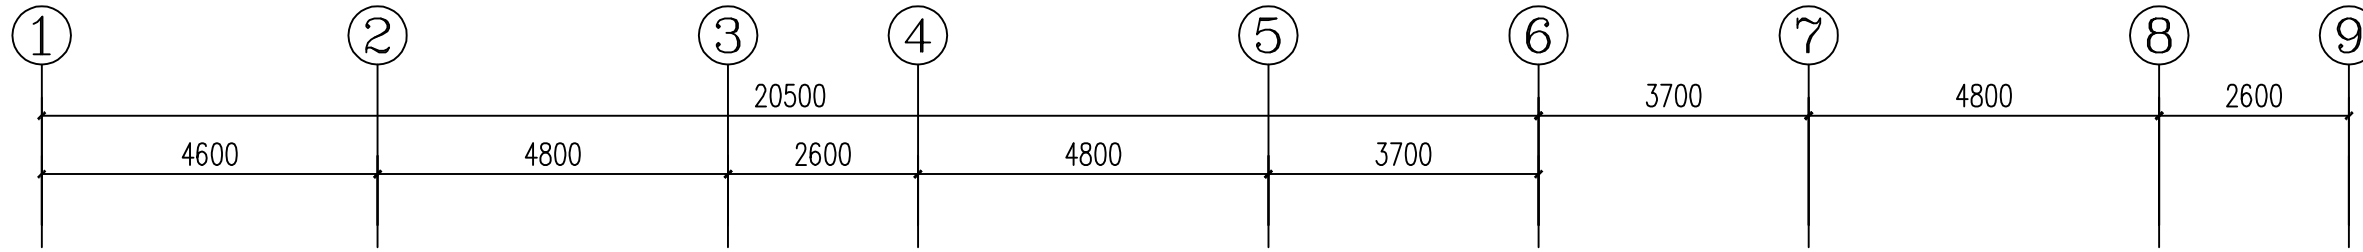
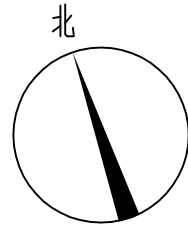


原建筑物
相邻建筑物

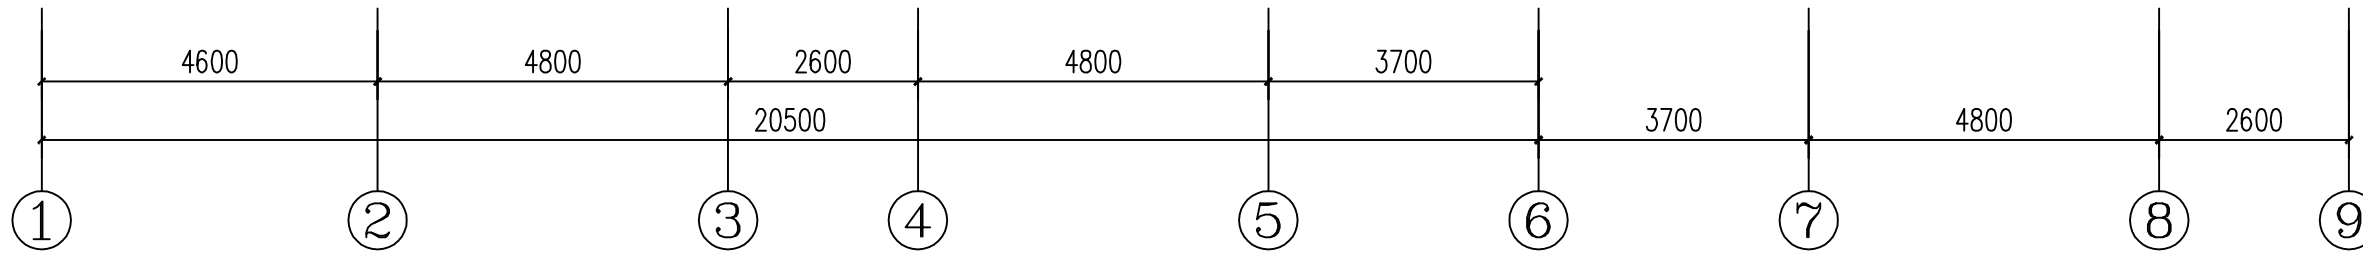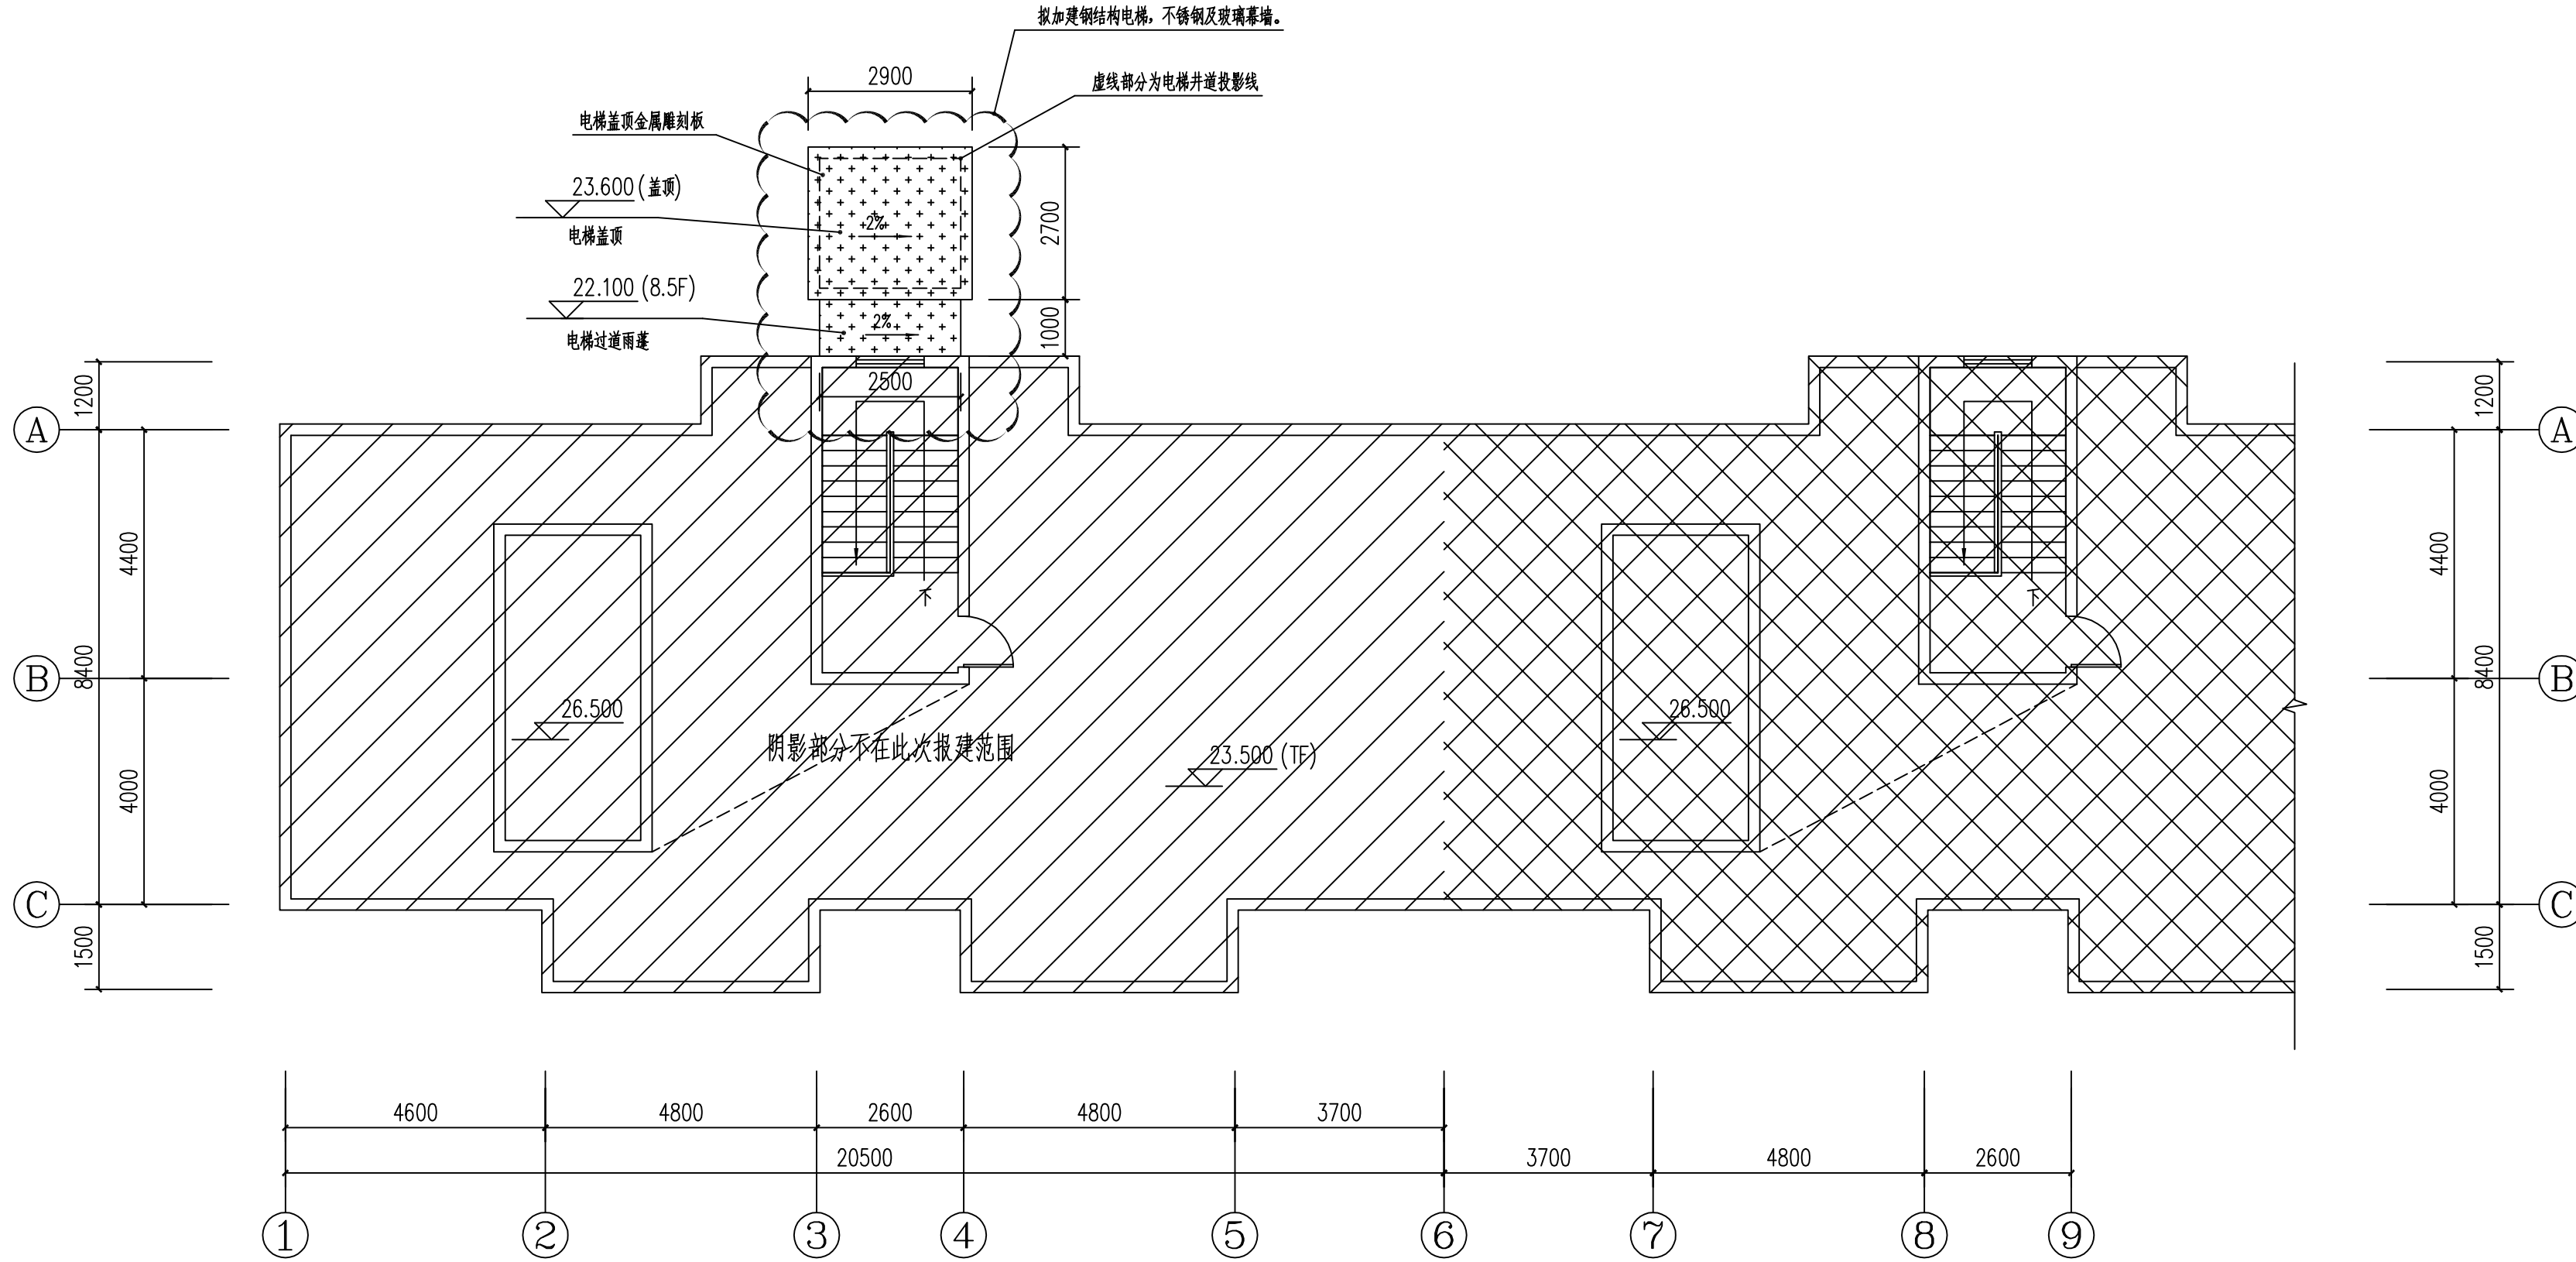

加装电梯后屋面层平面图 1:100

- 注:
- 幕墙夹胶钢化玻璃, 夹胶厚度不小于0.76mm。
 - 此次报建范围仅限于图中云线范围。

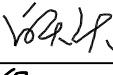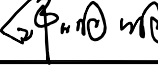广 州 亚 泰 建 筑 设 计 院 有 限 公 司 GUANGZHOU ASIA TOP ARCHITECTURAL DESIGNINSTITUTE CO.,LTD 建筑工程甲级、市政工程乙级设计证书号: A244002168 城乡规划编制乙级证书编号: (粤)城规编(192017)号			
建设单位 CLIENT	东莞市长安镇莲花新村E区13栋3单元业主		
工程名称 PROJECT	东莞市长安镇莲花新村E区13栋3单元既有住宅增设电梯工程		
子 项 SUBITEM			
图 名 TITLE	加装电梯后屋面层平面图		
图 别 DRAWING TYPE	建 筑	设计号 PROJ. NO.	ATDG2023-0A
阶 段 STAGE	报 建	图 号 DRAWING No.	JS-07
版本号 EDITION NO.	第1版	日 期 DATE	2023年05月
职 责 FUNCTION	姓 名 NAME	签 署 SIGNATURE	
项目负责 CAPTAIN	王 成		
审 定 APPROVED BY	王 恺		
审 核 EXAMINED BY	王 成		
专业负责 CHIEF PRO.	王 成		
校 对 PROOFREAD	白天庆		
设 计 DESIGNED BY	邱明明		
加盖图章处 STAMP AREA			
出图章: OWNER PROJECT SEAL			
注册执业章: REGISTERED SEAL			
附 注 REMARKS			
图纸版权属设计单位所有, 未经许可, 外人及外单位不得翻印复制作为其他工程之用。 The copyright of drawings belongs to the design unit, without permission, outsiders can not copy and reproduce for other projects.			
会 签 COORDINATION			
建 筑 ARCHI.		电 气 ELEC.	
结 构 STRUCT		暖 通 HVAC.	
给排水 PLUMBING		燃 气 GAS	

专业	日期	姓名	专业	日期	姓名
建筑			暖通		
结构			电气		
给排水			弱电		



:原建筑物
 :相邻建筑物

加装电梯后6-1轴立面图 1:100



广州亚泰建筑设计院有限公司

GUANGZHOU ASIA TOP ARCHITECTURAL DESIGN INSTITUTE CO., LTD


建筑工程甲级、市政工程乙级设计证书号: A244002168

城乡规划编制乙级证书编号: (粤)城规编(192017)号

建设单位 CLIENT	东莞市长安镇莲花新村E区13栋3单元业主		
工程名称 PROJECT	东莞市长安镇莲花新村E区13栋3单元既有住宅增设电梯工程		
子项 SUBITEM			
图名 TITLE	加装电梯后6-1轴立面图		
图别 DRAWING TYPE	建筑	设计号 PROJ. NO.	ATDG2023-0A
阶段 STAGE	报建	图号 DRAWING No.	JS-08
版本号 EDITION NO.	第1版	日期 DATE	2023年05月
职责 FUNCTION	姓名 NAME	签署 SIGNATURE	
项目负责 CAPTAIN	王成		
审定 APPROVED BY	王恺		
审核 EXAMINED BY	王成		
专业负责 CHIEF PRO.	王成		
校对 PROOFREAD	白天庆		
设计 DESIGNED BY	邱明明		

加盖图章处 STAMP AREA			
出图章: CHUANXI PROJECT SEAL			
注册执业章: REGISTERED SEAL			
附注 REMARKS			
图纸版权属设计单位所有, 未经许可, 外人及外单位不得翻印复制作为其他工程之用。 The copyright of drawings belongs to the design unit, without permission, outsiders can not copy and reproduce for other projects.			
会签 COORDINATION			
建筑 ARCHT.		电气 ELEC.	
结构 STRUCT.		暖通 HVAC.	
给排水 PLUMBING		燃气 GAS	

专业	姓名	日期	专业	姓名	日期
建筑			暖通		
结构			电气		
给排水			弱电		

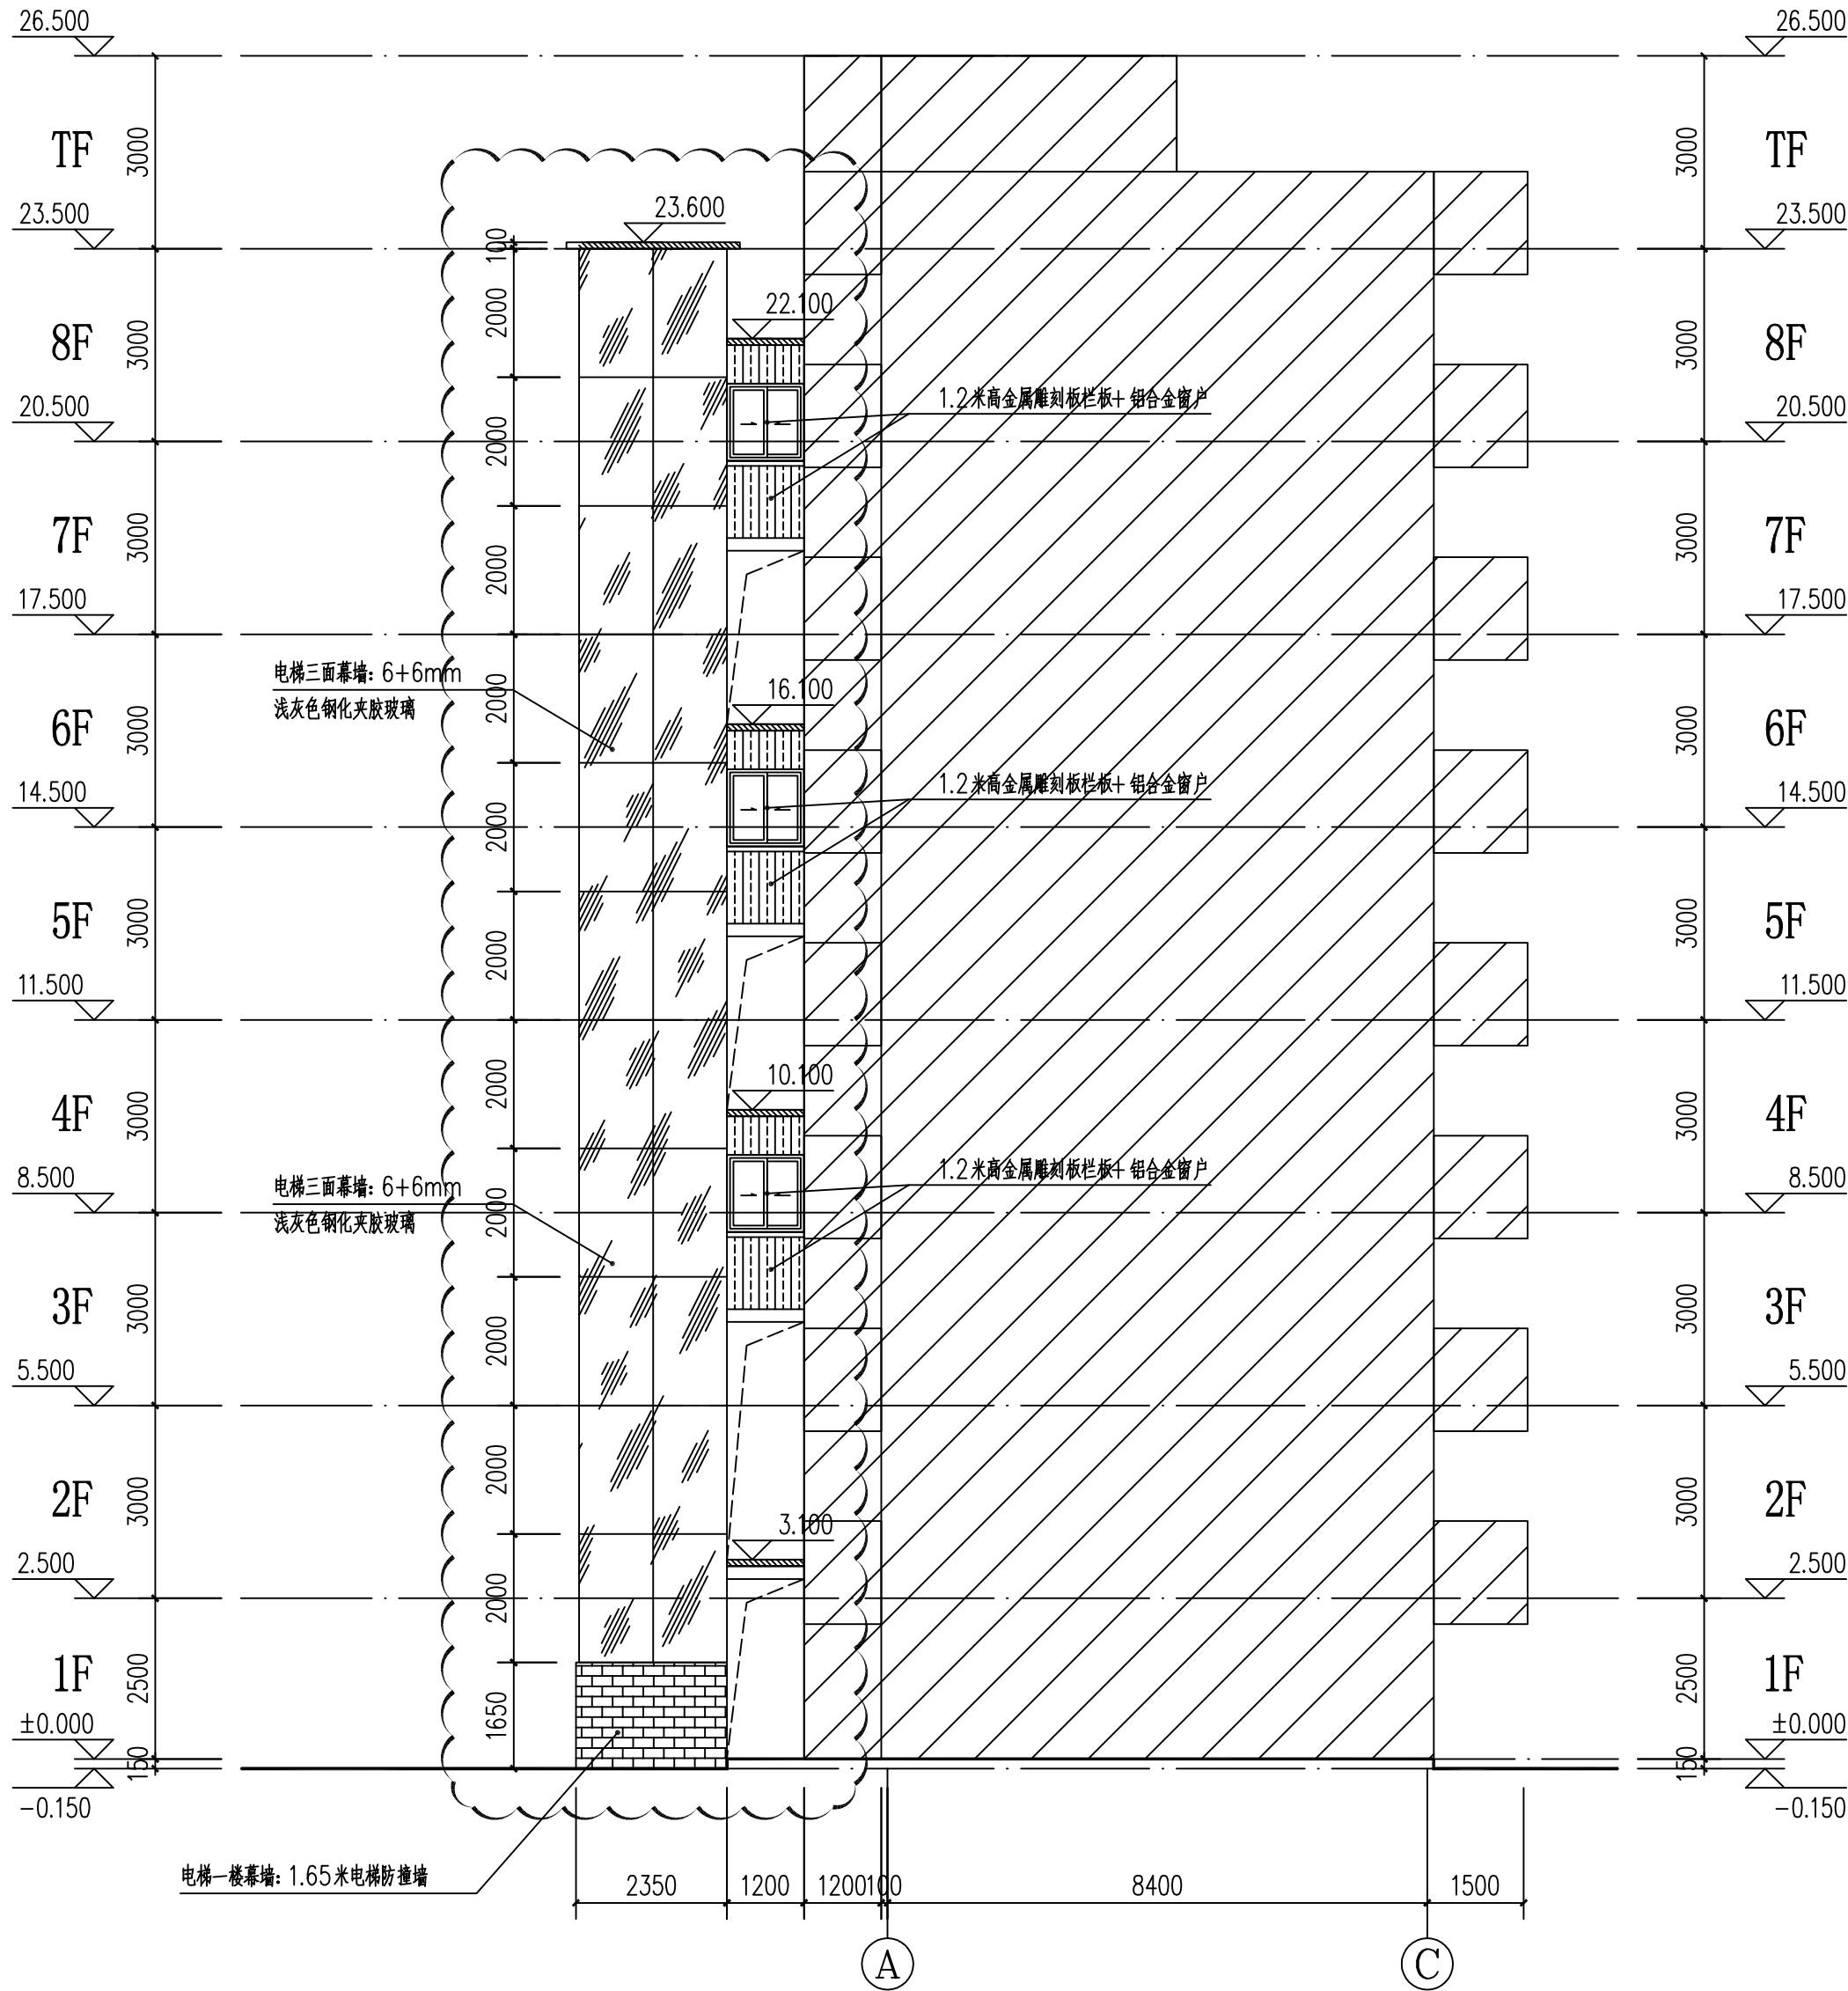

 :原建筑物
 :相邻建筑物

加装电梯后A-C轴立面图 1:100



广州亚泰建筑设计院有限公司


GUANGZHOU ASIA TOP ARCHITECTURAL DESIGN INSTITUTE CO., LTD

建筑工程甲级、市政工程乙级设计证书号: A244002168

城乡规划编制乙级证书编号: (粤)城规编(192017)号

建设单位 CLIENT	东莞市长安镇莲花新村E区13栋3单元业主		
工程名称 PROJECT	东莞市长安镇莲花新村E区13栋3单元既有住宅增设电梯工程		
子 项 SUBITEM			
图 名 TITLE	加装电梯后A-C轴立面图		
图 别 DRAWING TYPE	建 筑	设计号 PROJ. NO.	ATDG2023-0A
阶 段 STAGE	报 建	图 号 DRAWING No.	JS-09
版本号 EDITION NO.	第1版	日 期 DATE	2023年05月
职 责 FUNCTION	姓 名 NAME	签 署 SIGNATURE	
项目负责 CAPTAIN	王 成		
审 定 APPROVED BY	王 恺		
审 核 EXAMINED BY	王 成		
专业负责 CHIEF PRO.	王 成		
校 对 PROOFREAD	白天庆		
设 计 DESIGNED BY	邱明明		
加盖图章处 STAMP AREA			
出图章: CHUANR1 PROJECT SEAL			
注册执业章: REGISTERED SEAL			
附 注 REMARKS 图纸版权属设计单位所有，未经许可，外人及外单位不得翻印复制作为其他工程之用。 The copyright of drawings belongs to the design unit, without permission, outsiders can not copy and reproduce for other projects.			
会 签 COORDINATION			
建 筑 ARCHT.		电 气 ELEC.	
结 构 STRUCT.		暖 通 HVAC.	
给排水 PLUMBING		燃 气 GAS	

专业	日期	姓名	专业	日期	姓名
暖通			暖通		
电气			电气		
弱电			弱电		
建筑			建筑		
结构			结构		
水暖			水暖		

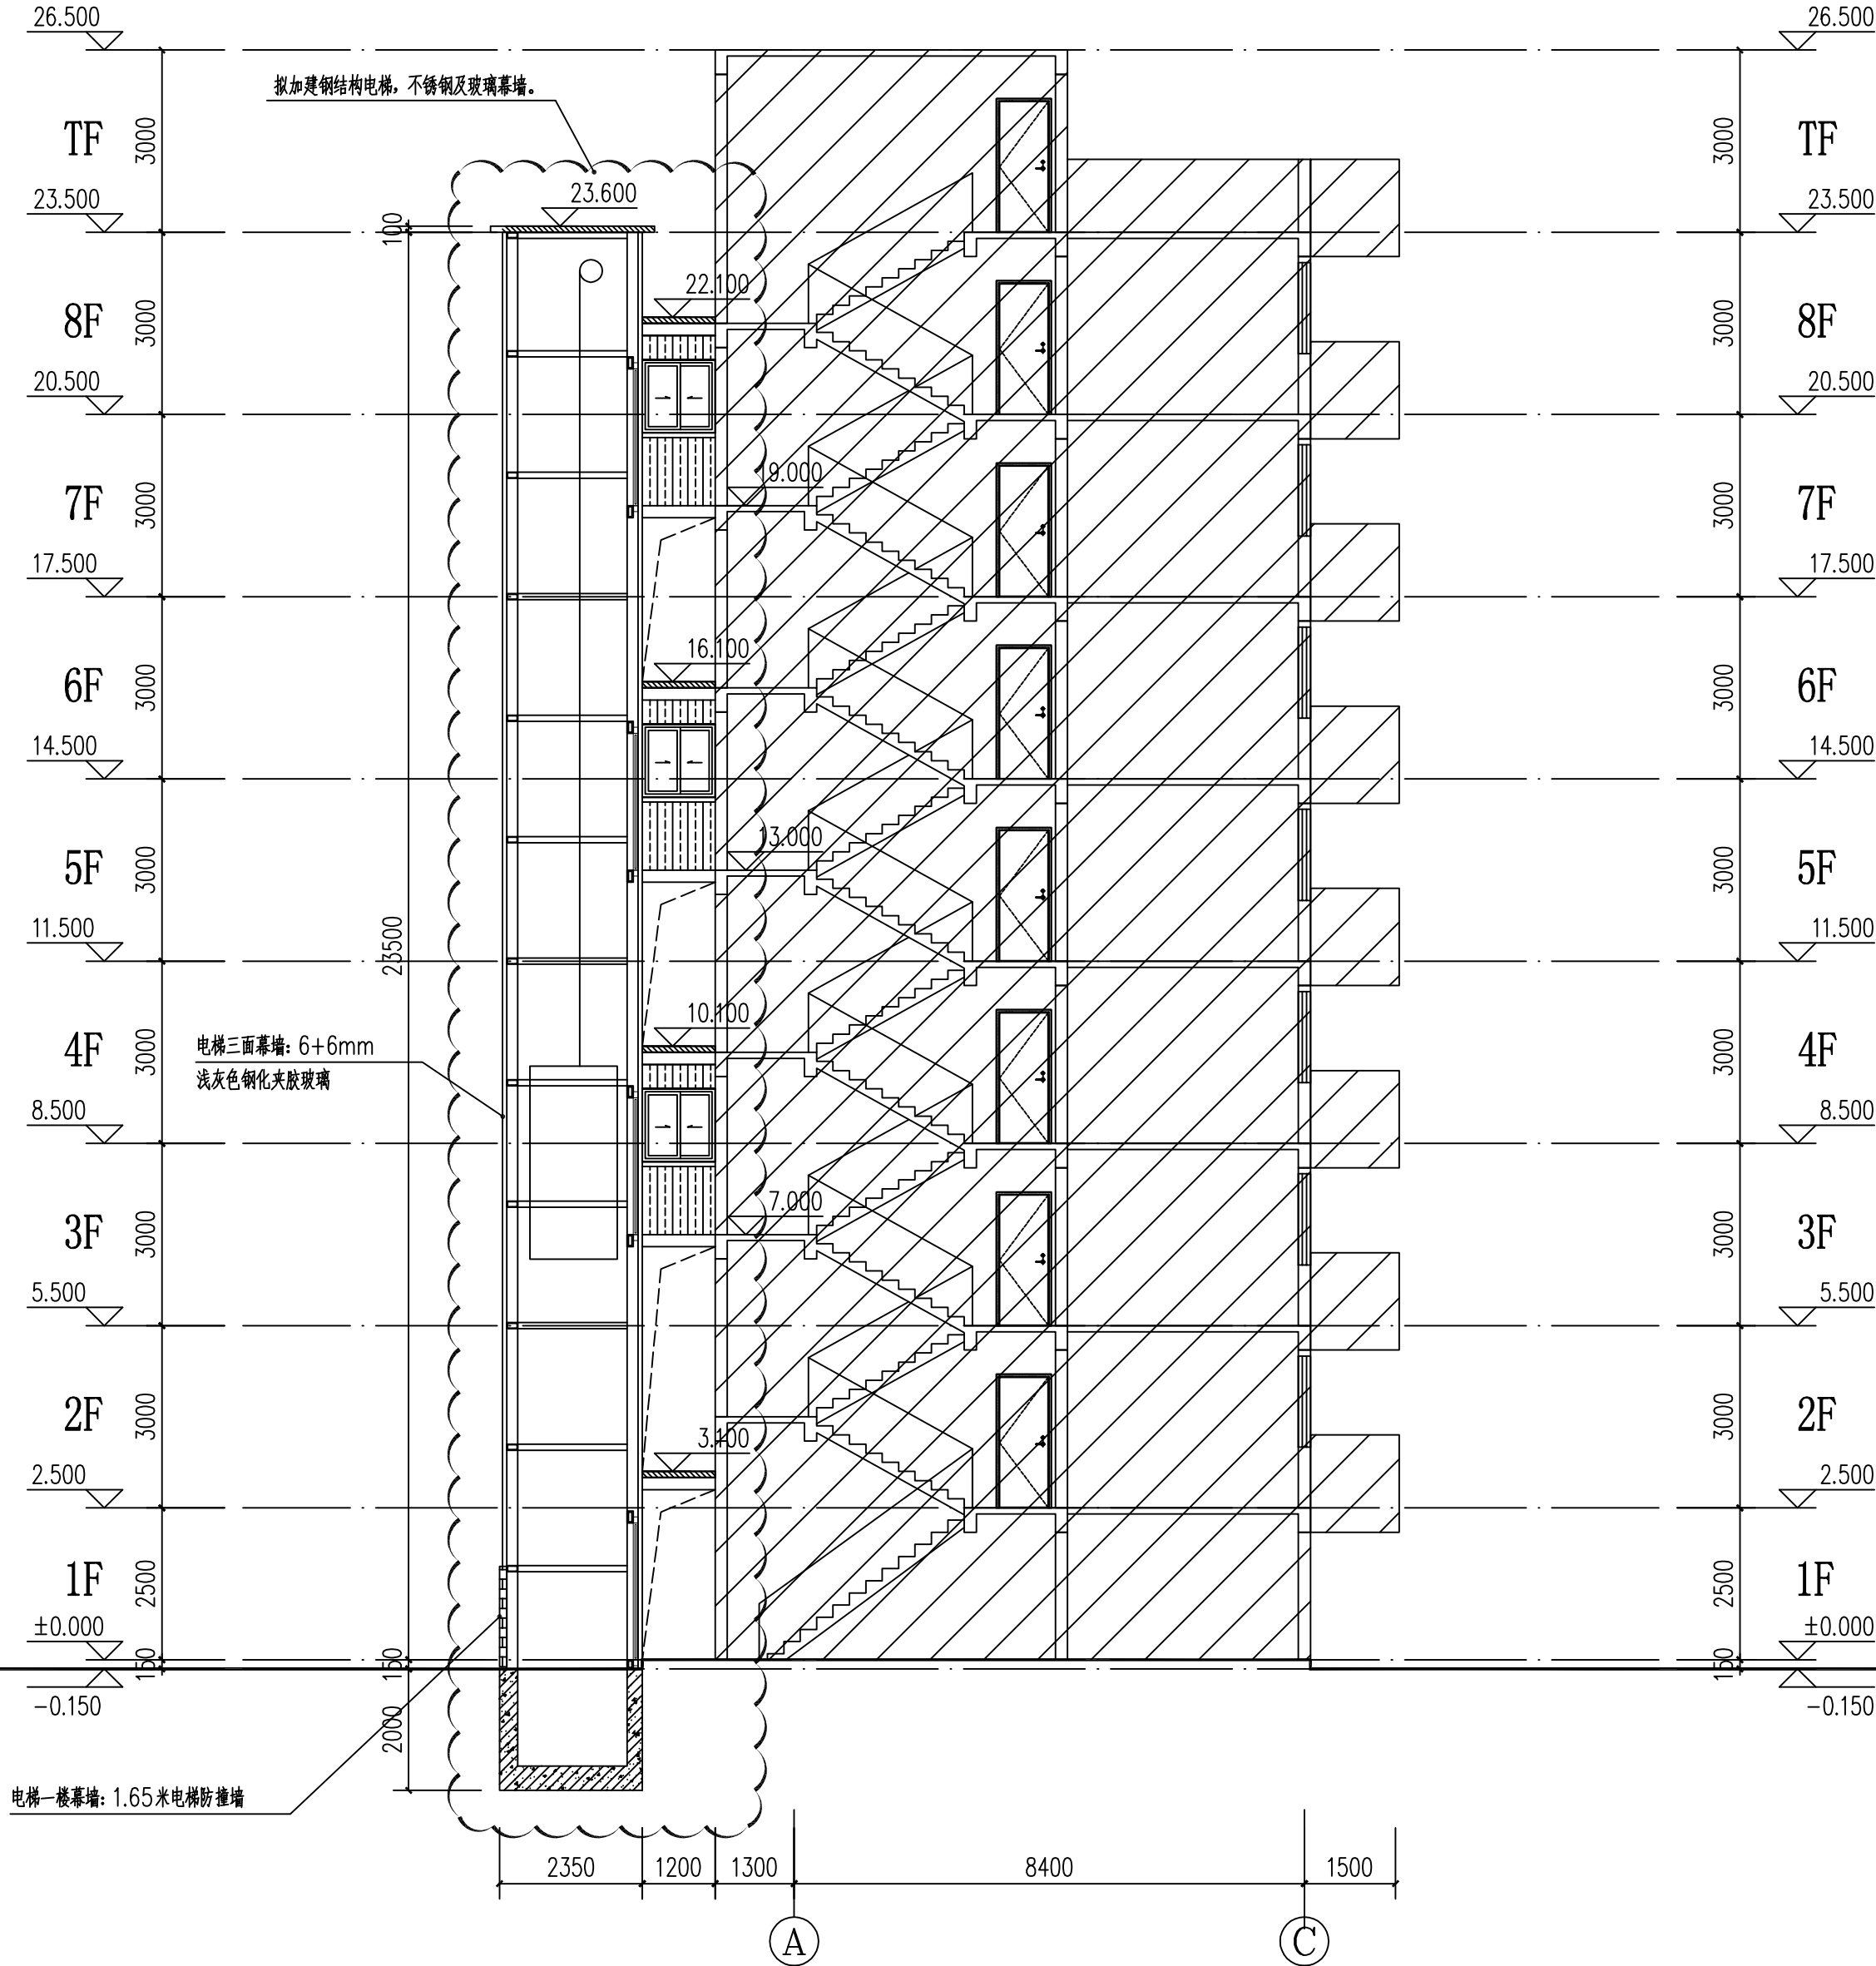

原建筑物

相邻建筑物

加装电梯后A-A剖面图 1:100

原建筑物

相邻建筑物

国 广州亚泰建筑设计院有限公司 GUANGZHOU ASIA TOP ARCHITECTURAL DESIGNINSTITUTE CO.,LTD 建筑工程甲级、市政工程乙级设计证书号：A244002168 城乡规划编制乙级证书编号：（粤）城规编（192017）号			
建设单位 CLIENT	东莞市长安镇莲花新村E区13栋3单元业主		
工程名称 PROJECT	东莞市长安镇莲花新村E区13栋3单元既有住宅增设电梯工程		
子项 SUBITEM			
图 名 TITLE	加装电梯后A-A剖面图		
图 别 DRAWING TYPE	建 筑	设计号 PROJ. NO.	ATDG2023-0A
阶 段 STAGE	报 建	图 号 DRAWING No.	JS-10
版本号 EDITION NO.	第1版	日 期 DATE	2023年05月
职 责 FUNCTION	姓 名 NAME	签 署 SIGNATURE	
项目负责 CAPTAIN	王 成		
审 定 APPROVED BY	王 恺		
审 核 EXAMINED BY	王 成		
专业负责 CHIEF PRO.	王 成		
校 对 PROOFREAD	白天庆		
设 计 DESIGNED BY	邱明明		
加盖图章处 STAMP AREA			
出图章： CHAUDI PROJECT SEAL			
注册执业章： REGISTERED SEAL			
附 注 REMARKS			
图纸版权属设计单位所有，未经许可，外人及外单位不得翻印复制作为其他工程之用。 The copyright of drawings belongs to the design unit, without permission, outsiders can not copy and reproduce for other projects.			
会 签 COORDINATION			
建 筑 ARCH.		电 气 ELEC.	
结 构 STRUCT		暖 通 HVAC.	
给排水 PLUMBING		燃 气 GAS	