

黄江镇田心社区三线整治项目

(工程编号: 2024-060)

施工图设计

总经理: 马福桂


总工程师: 王 凯

项目负责人: 崔延渊




中科华创国际工程设计顾问集团有限公司


二〇二四年 六月

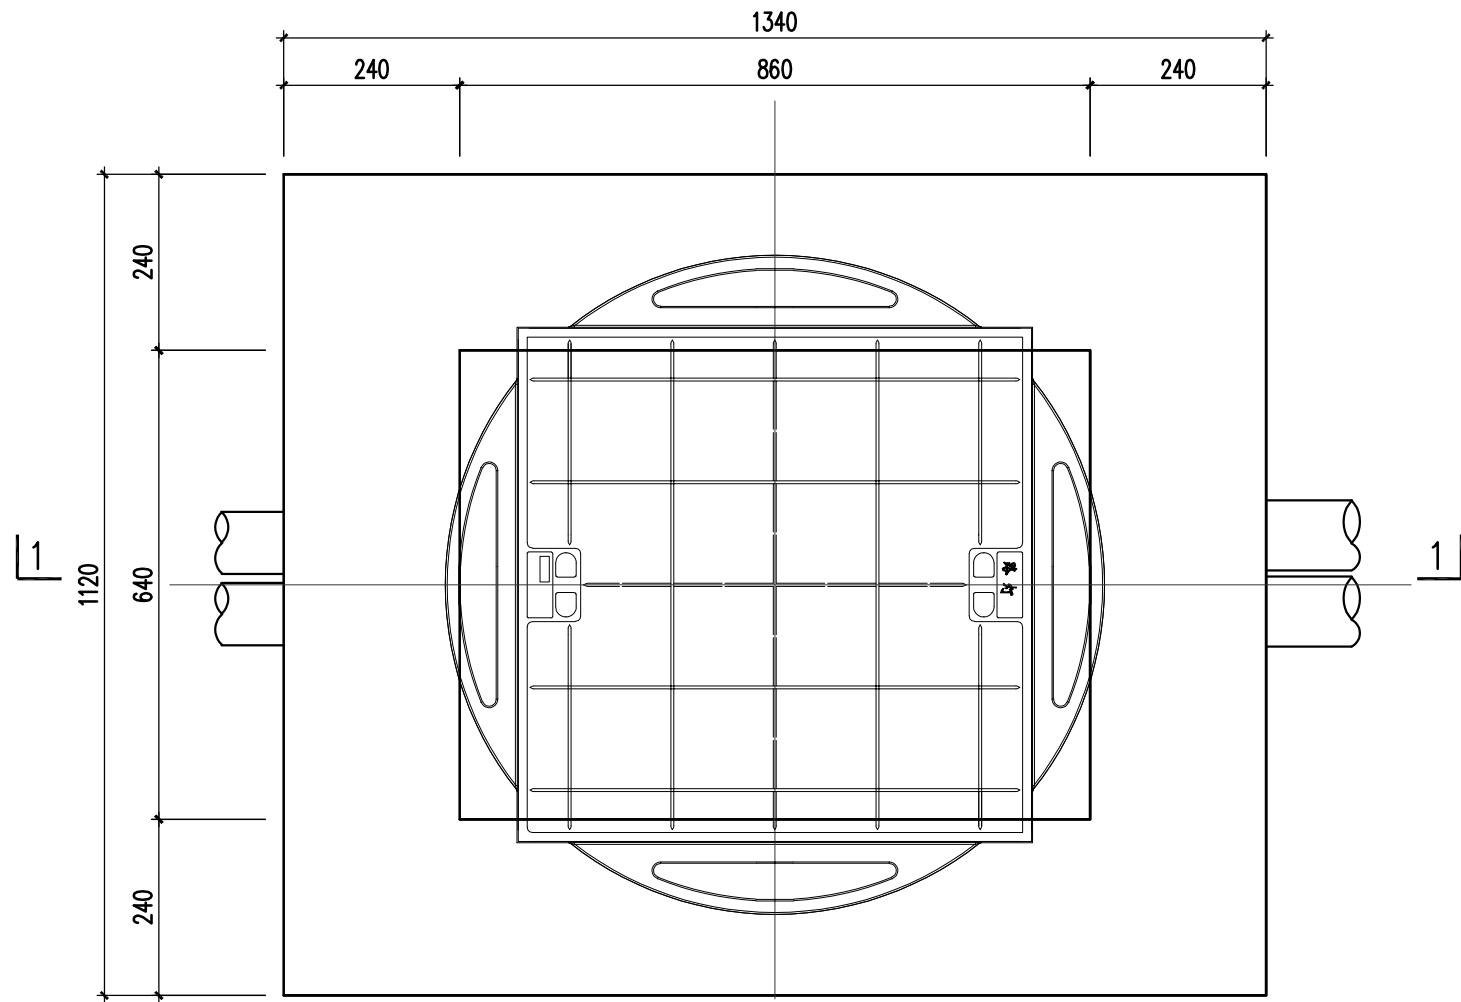


拉线井平面图 1:10
注：本图适用于置于人行道/绿化带的拉线手井

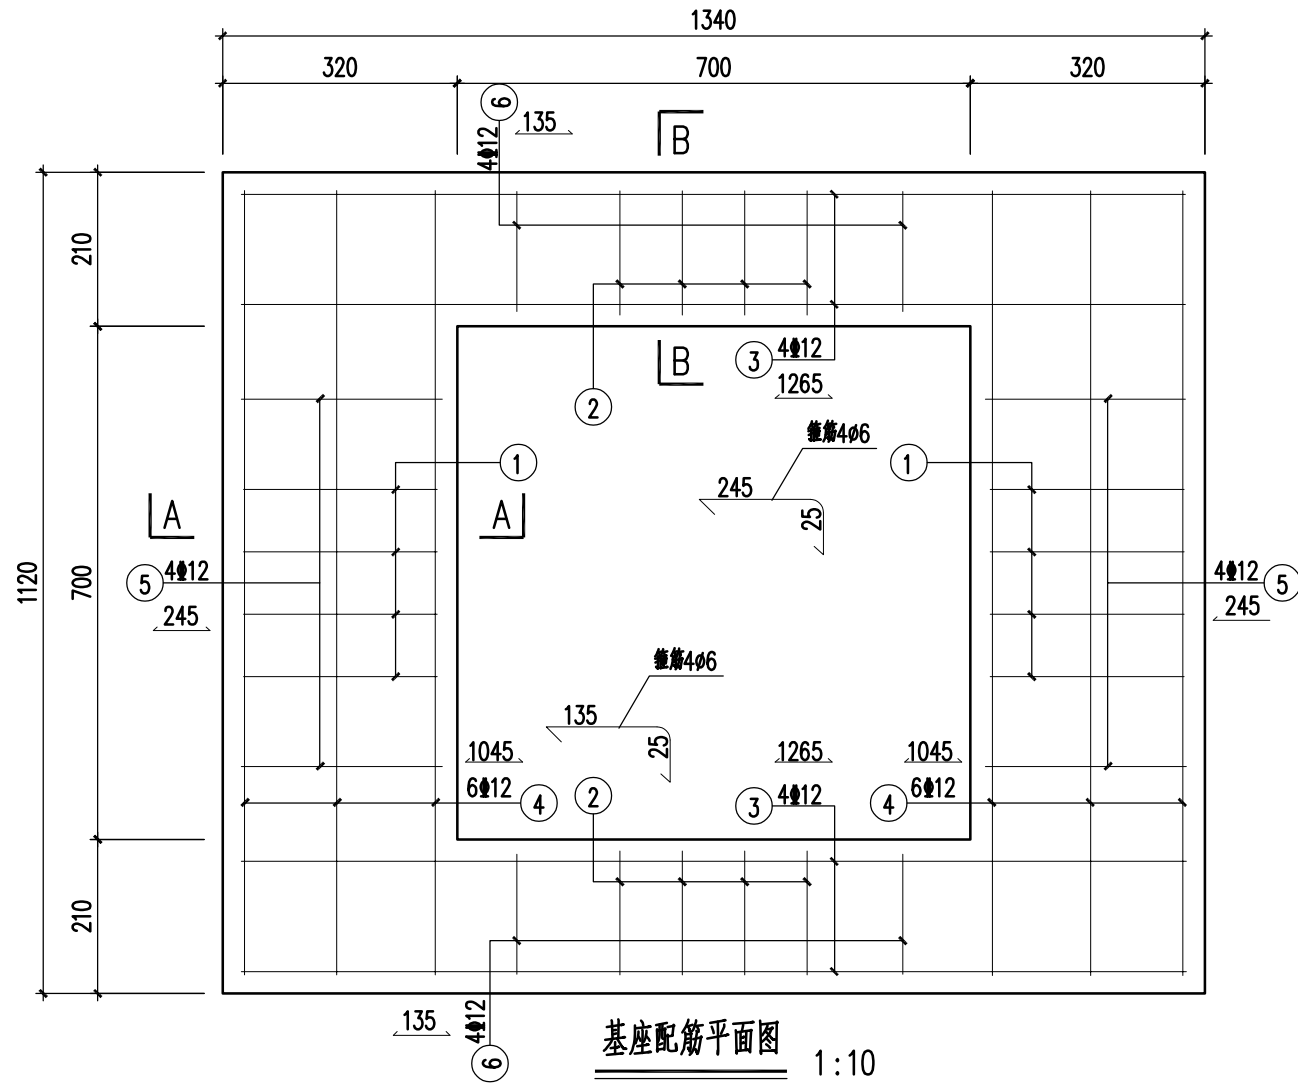

拉线井配筋平面图 1:10

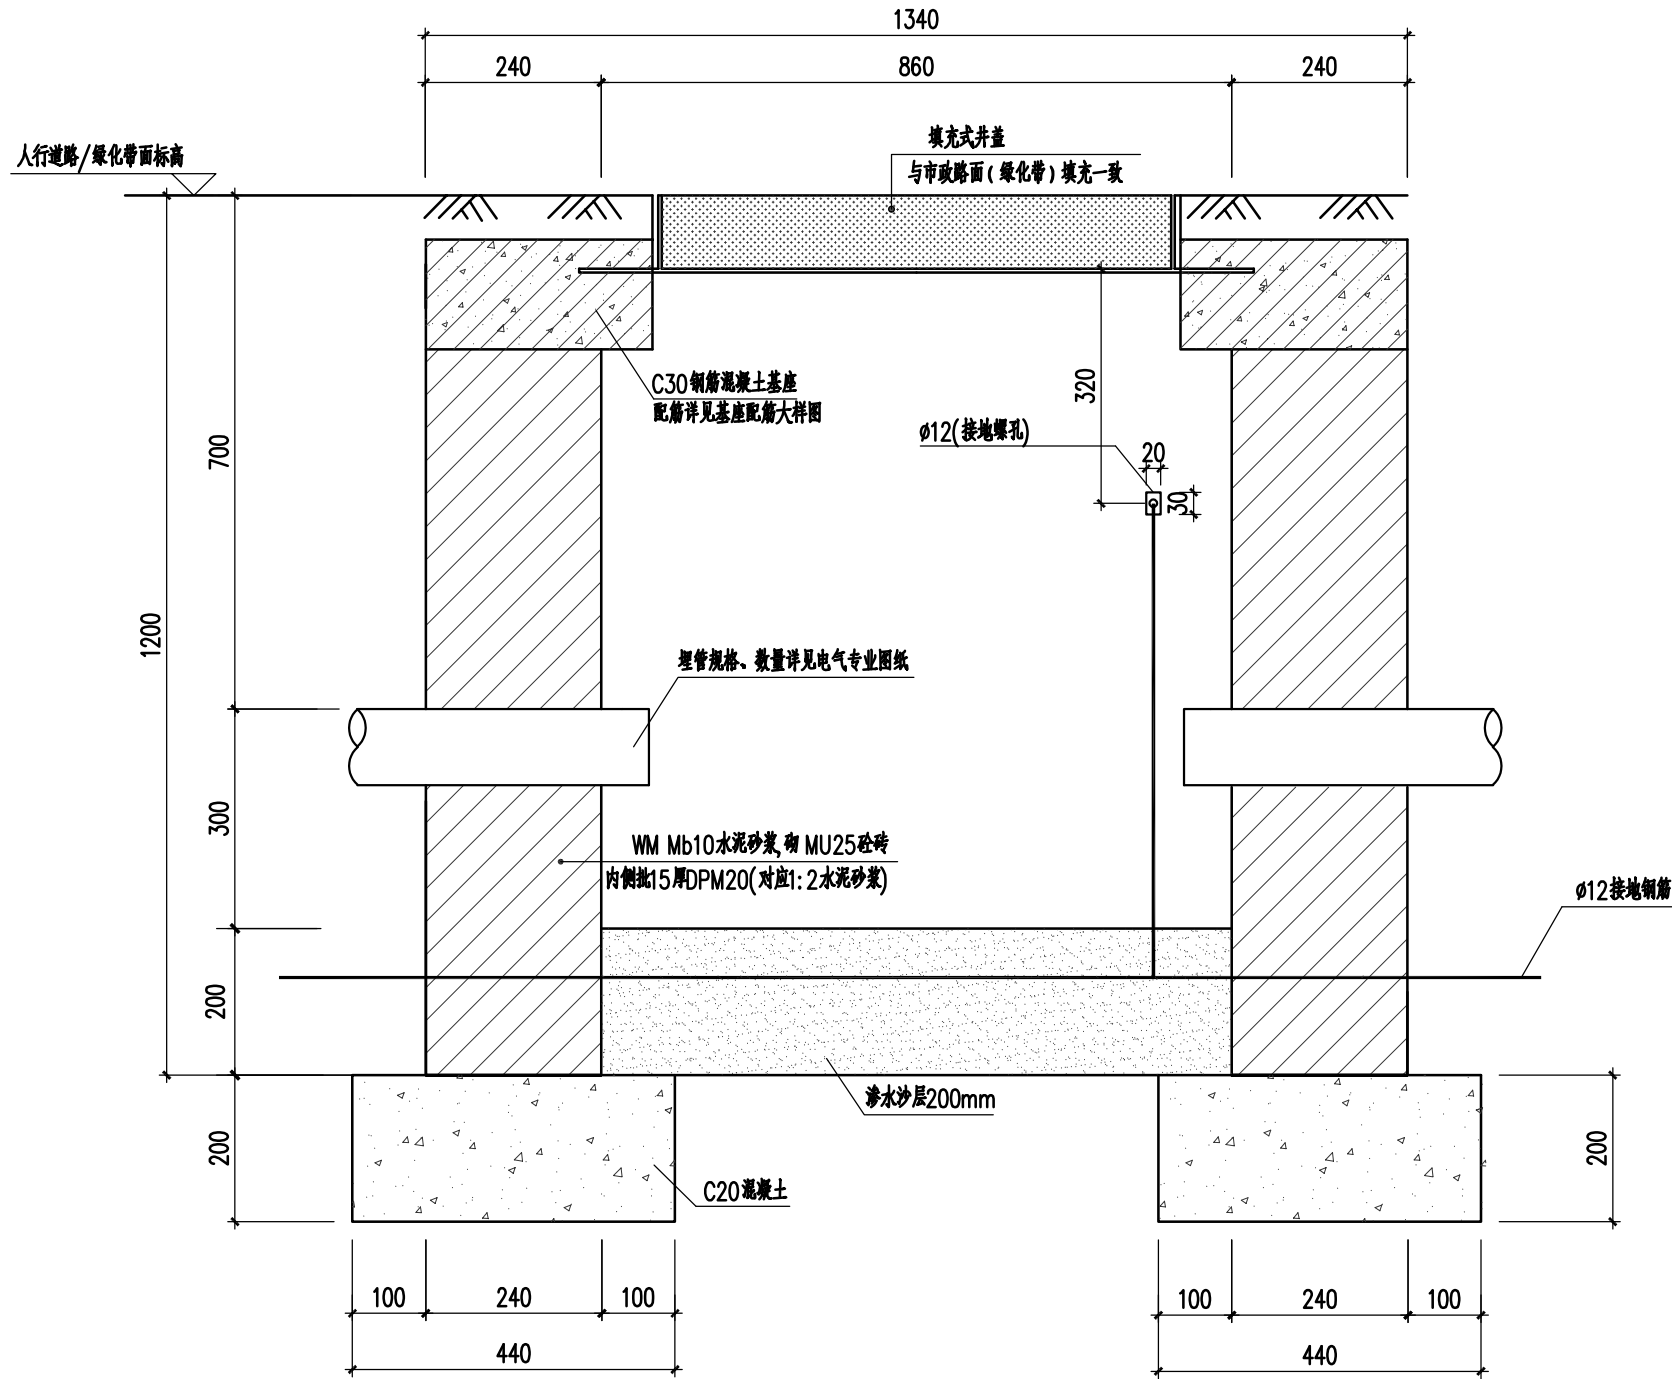

1-1 剖面图 1:10

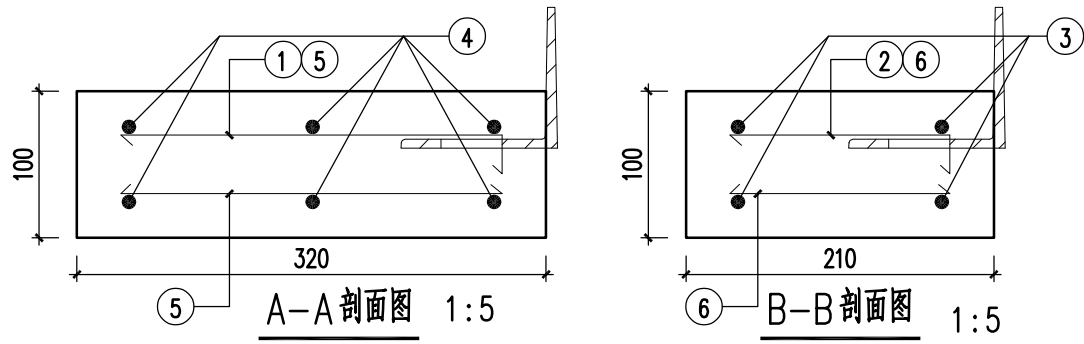

说明:

- 本图为电缆拉线井安装大样,标注以mm为单位。
- 本图适用于过非机动车道下穿线管两端的电缆拉线井,设计荷载为轻型(50kN)。
- 拉线井以砖砌成,均用MU25砖WM Mb10水泥砂浆砌。井内壁要批DPM20(对应1:2水泥砂浆),厚度15mm批荡。
- 填充式井盖及基座做法详见本工程填充式井盖大样图。
- 业主可根据实际情况,对本拉线井大样做适当修改,并通知设计人员进行复核。
- 基础周围回填石屑,密度要求不小于93%。
- 本工程按天然地基基础承载力特征值 $\geq 100\text{kPa}$ 设计,施工时若发现土质的实际情况与设计不符,须通知设计人员及地质勘察人员共同研究处理。
- 未注明混凝土强度等级为C30,保护层厚度为30mm;钢筋采用HRB400(Φ)、HPB300(φ)。
- 井座与钢筋混凝土基座钢筋需同步绑扎及捣筑混凝土。

备注: 1、本图尺寸以图上标注为准,不得以比例尺度量。 2、建设单位具备完整的规划、立项及相关批复手续后,本图方可用于施工,在此之前,本图仅适用于方案报批。 3、图纸加盖出图章后有效,未经正式施工图审查机构审查,本图不得直接用于施工,仅供业主建设投资估算建设造价之参考。 4、使用本图时,应同时参照其他有关图纸及国家相关规范与标准图集,如发现有不明之处,应及时通知我公司。 5、本图之版权属中华中创国际工程设计顾问集团有限公司所有,未经本公司授权不得随意转交第三方,或以任何形式复制。		
说明 illustrate		
出图专用章 SEAL		
注册盖章 SEAL		
施工图审查盖章 SEAL		
设计证书编号 A251022624 本图须加盖本公司出图印章 否则一律无效		
设计单位  中科华创国际工程设计顾问集团有限公司 Zhongke Huachuang International Engineering Design Consulting Group Co., Ltd.		
审定人/日期 AUTHORIZED FOR ISSUE BY /DATE	马福桂	马福桂
审核人/日期 AUDITED BY /DATE	胡建安	胡建安
设计负责人/日期 PROJECT DIRECTOR /DATE	崔廷洲	崔廷洲
专业负责人/日期 DISCIPLINE RESPONSIBLE BY /DATE	王金博	王金博
校对/日期 CHECKED BY /DATE	王金博	王金博
设计/日期 DESIGNED BY /DATE	付文亚	付文亚
制图/日期 DESIGNED BY /DATE	付文亚	付文亚
建设单位 CLIENT 黄江镇田心股份经济联合社		
项目名称 PROJECT 黄江镇田心社区三线整治项目		
手项名称 PROJECT		
图名 DRAWING TITLE 电缆拉线手井大样图		
工程编号 JOB NO.	阶段 STATUS	施工图
比例 SCALE	专业 DISCIPLINE	电气专业
日期 DATE	图号 DRAWING NO.	DQ-01

广龙路路口平面图 1:1000

南门一街根据现场情况工程量

[illegible]


南门一街、东门巷总平面图 1:1000

注：1.本图以米为单位，仅供改造、定位用，本次设计不对原设计内容负责。
 2.本次项目只针对三线下地的管套敷设，强弱电拉线及线材由各运营商或相关部门实施。
 3.管套敷设完成后根据原地面及墙面进行恢复。
 4.图纸尺寸根据现场作适当调整。

南门一街、东门巷总平面图 1:1000

注：1、本图以米为单位，仅供改造、定位用，本次设计不对原设计内容负责。
2、本次项目只针对三线地下的管套敷设，强弱电拉线及线材由各运营商或相关部门实施。
3、管套敷设完成后根据原地面及墙面进行恢复。
4、图纸尺寸根据现场作适当调整。

说明：按粤建规范[2019]2号附件1，钢结构安装为危大工程，施工单位应编制专项施工方案。

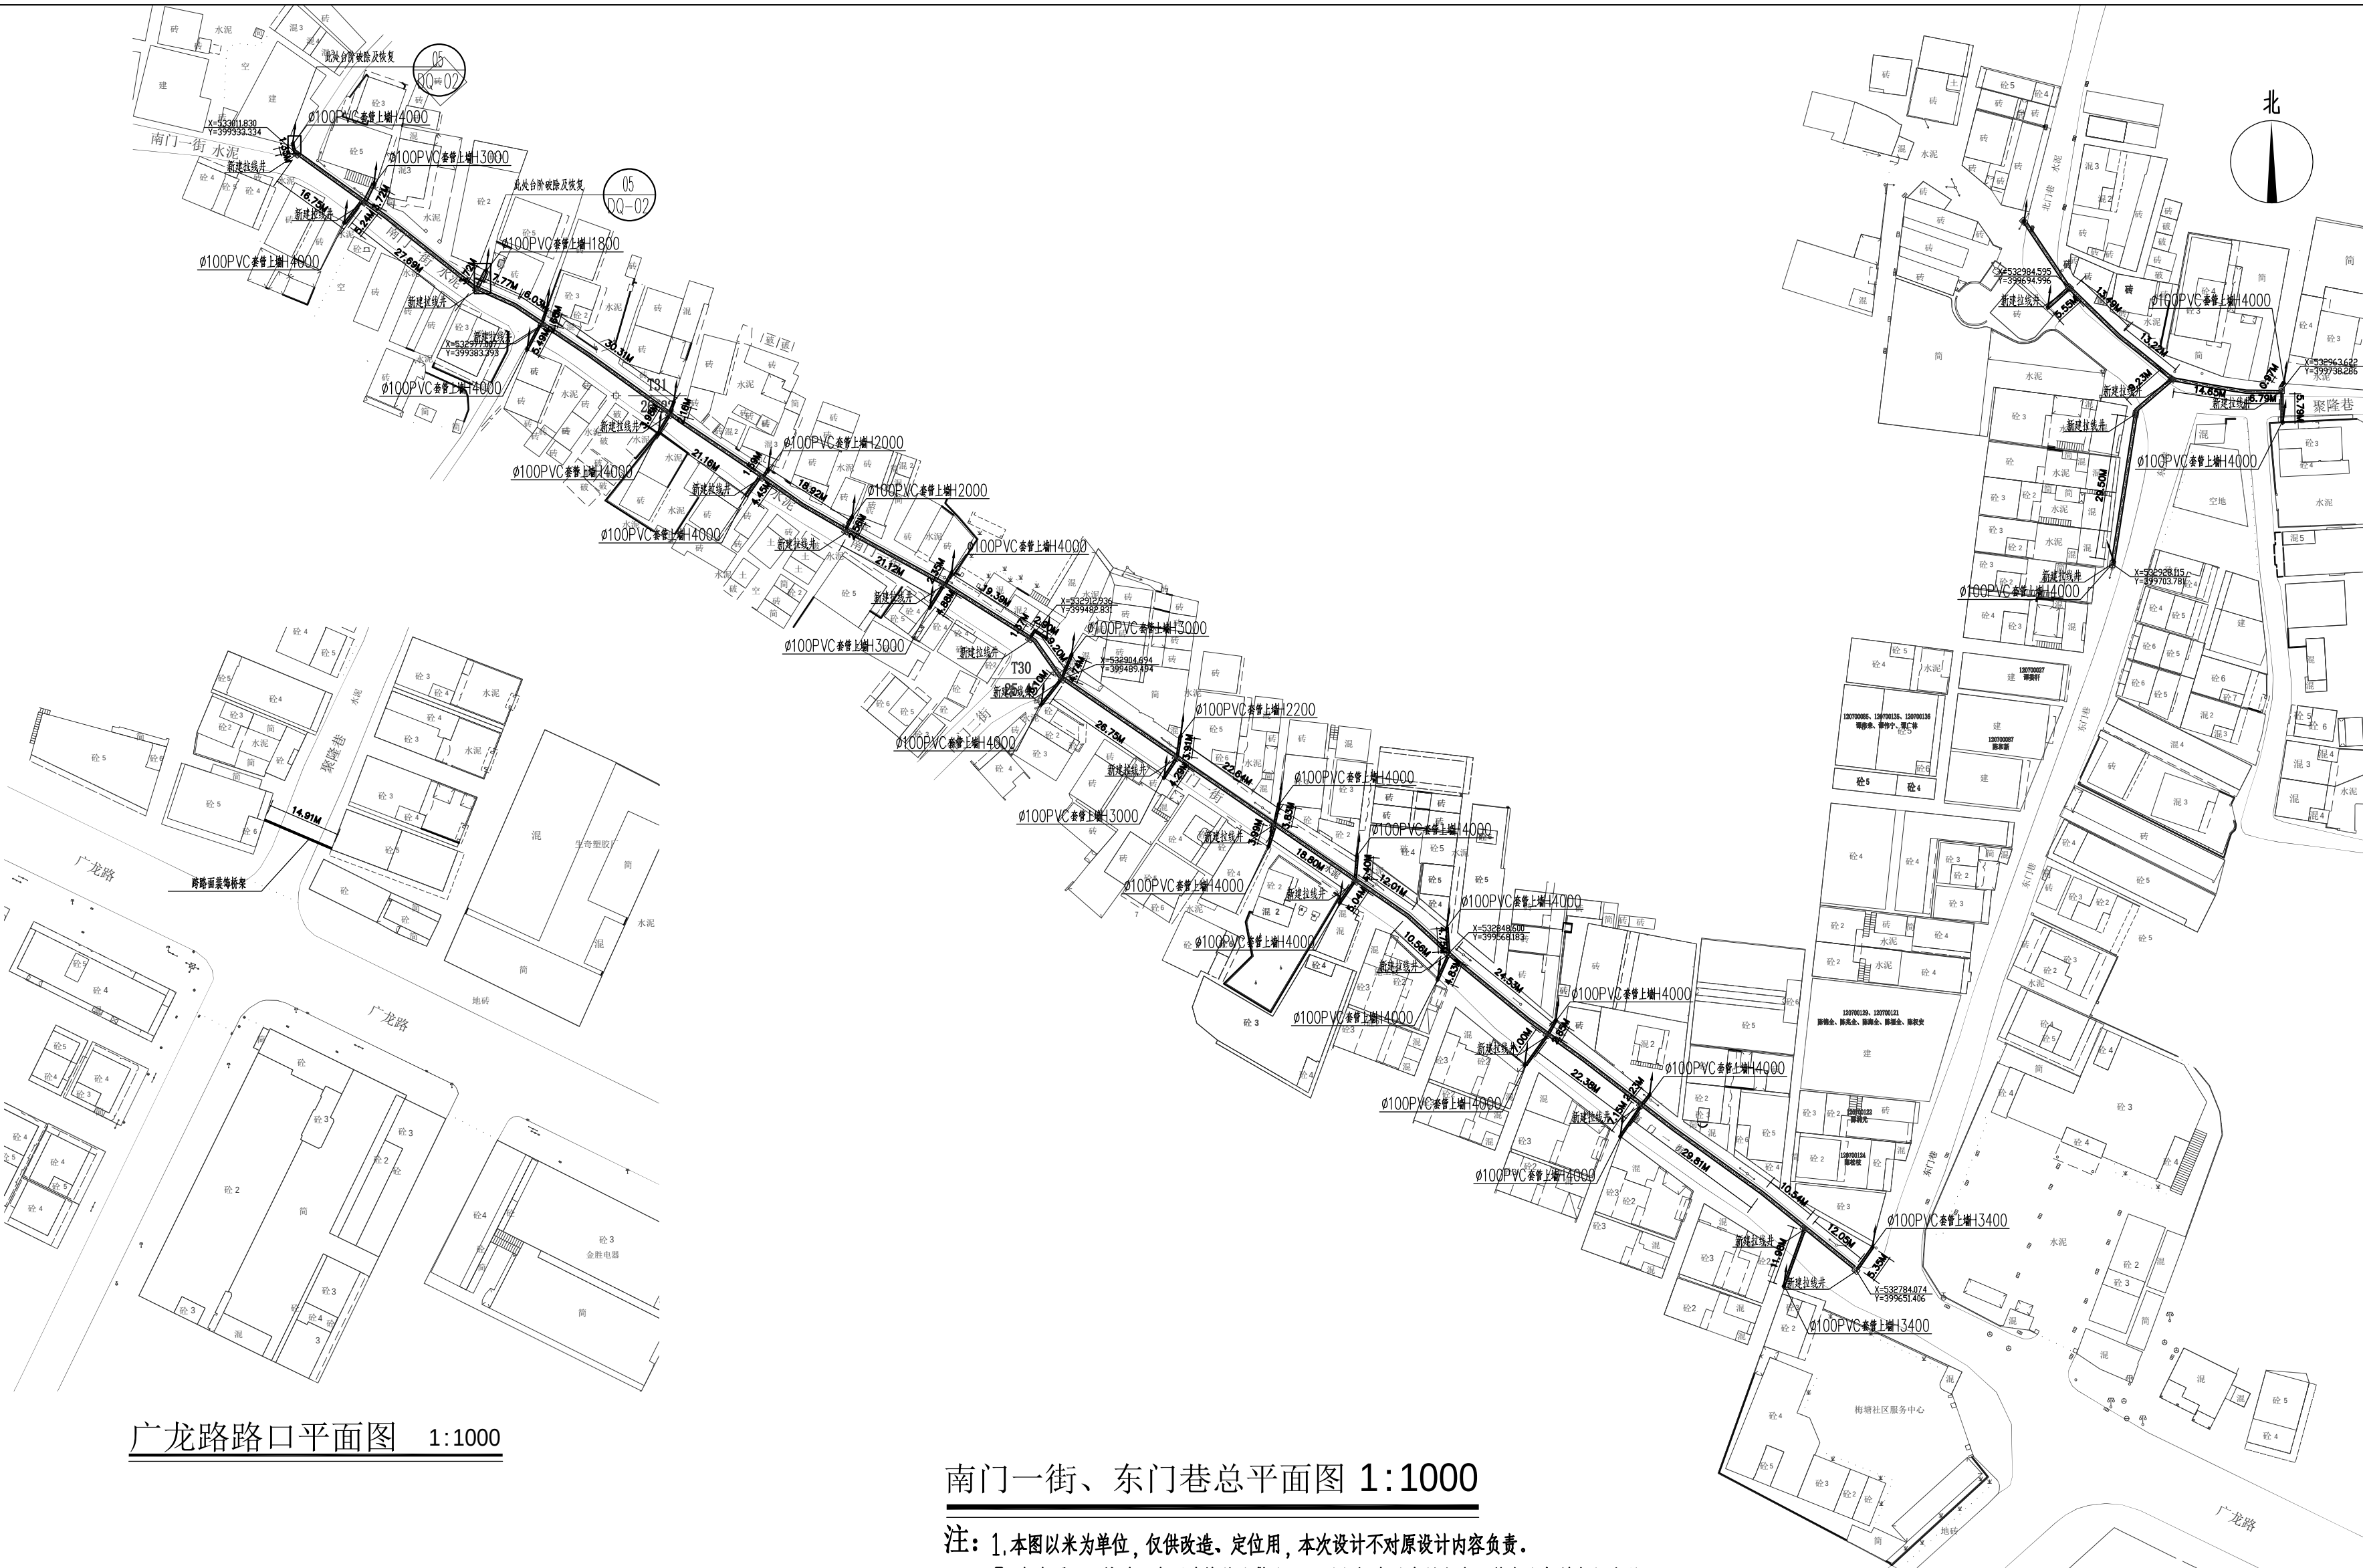

备注:

1. 本图尺寸以图上标注为准, 不得以比例尺度量。
2. 建设单位必须完善各项审批手续, 本图方可用于施工, 在此之前, 本图不得使用于其他用途。
3. 图纸加盖相应审批图章后有效, 未经正规施工图审查机构审查, 本图不得直接用于施工, 伙食类主建投资类项目其建设造价之参考图。
4. 使用本图时, 应同时参照其它有关国家及地方相关规范与标准图集, 如发现有与任何不明之处, 应及时与多美公司联系。
5. 本图之版权属多美公司所有, 未经本公司授权不得随意转交第三方, 或以任何形式复制。

备注:

- 1、本图尺寸以图上标注为准,不得以比例尺度量。
- 2、建设单位须具备完善的规划、地质、水文及相关地质手续后,本图方可用于施工,在此之前,本图不适用于方案报审。
- 3、图纸送审阶段须附审批意见表后,未经施工图审查机构审查,本图不得单独用于施工,仅作为建设单位投资估算参考图之参考图。
- 4、使用本图时,应同时参照其它有关法规及国家相关规范与标准规范,如发现有任何不一致之处,应及时通知本公司。
- 5、本图系根据中国华能集团公司设计时间有限公司所有,未经本公司授权不得擅权转交第三方,或以任何形式复制。

备注:

1. 本图尺寸以上标注为净, 不得以成品尺寸。
2. 建设单位具备完善有效的规划、立项及相关批复手续后, 本图方可用于施工, 在此之前, 本图仅作用于方案报批。
3. 图纸如参加政府报审后有效, 未经正式施工图审查机构审查, 本图不得直接用于施工, 仅作为业主建设报审前备查建设报批之参考图。
4. 使用本图时, 须同时参看其它有关图纸及国家相关规范与标准图集, 如发现有任何不明之处, 请及时向设计单位。
5. 本图之版权归属于中国建筑设计国际集团有限公司所有, 未经本公司授权不得随意转交第三方, 或以任何形式复制。

说明 illustrate

备注:

1. 本图尺寸以图上标注为准,不得以比例尺度量。
2. 建设单位负责完善有效的规划、立项及相关批复手续后,本图方可用于施工,在此之前,本图仅适用于方案报批。
3. 图纸加盖规划阶段出图章后有效,未经正规施工图审查机构审查,本图不得直接用于施工,仅供业主建设投资估算建设造价之参考图。
4. 使用本图时,应同时参照其它有关图纸及国家相关规范与标准图集,如发现有任何不明之处,应及时通知设计公司。
5. 本图之版权属中科华创国际工程设计顾问集团有限公司所有,未经本公司授权不得随意转交第三方,或以任何形式复制。

说明 illustrate

出图专用章 SEAL

备注：

- 1、本图尺寸以图上标注为准，不得以比例尺度量。
- 2、建设单位具备完整有效的规划、立项及相关批复手续后，本图方可用于施工，在此之前，本图仅适用于方案报批。
- 3、图纸加查勘阶段自勘察后有效，未经正规施工图审查机构审查，本图不得直接用于施工，仅供业主建设投资估算建设造价之参考图。
- 4、使用本图时，应同时参照其它有关图纸及国家相关规范与标准图集，如发现有不明之处，应及时通知设计公司。
- 5、本图之版权属中科华创国际工程设计顾问集团有限公司所有，未经本公司授权不得随意转交第三方，或以任何形式复制。

说明 illustrate

出图专用章 SEAL

注册盖章 SEAL

以图上标注为准，不得以比例尺度量。
具备完整有效的规划、立项及相关批复手续后，本图方可用于
应用千万方谨慎。
如前期报出图章后有效，未经正式施工图审查机构审查，本图
供业主投资建设前估算建设造价之参考图。
时，应同时参照其它有关图纸及国家相关规范与标准图集，如
及及时通知公司。
权属中华创新国际工程设计顾问集团有限公司所有，未经必
方，或以任何形式复制。

ate

SEAL

SEAL

SEAL

董事 SEAL

以图上标注为准，不得以比例尺度量。

凡具备完整有效的规划、立项及相关批复手续后，本图方可用于工程方案报批。

此图经设计出图章后有效，未经正规划工图审查机构审查，本图不能作为业主建设投资留估其建设造价之参考图。

同时，应同时参照其它有关图纸及国家相关规范与标准图例，本图仅作为参考通知我公司。

本图版权归属中华国际工程设计顾问集团有限公司所有，未经本公司许可，或以任何形式复制。

ate

SEAL


SEAL

SEAL

盖章 SEAL

设计证书编号 A251022624

本图须加盖本公司出图章 否则一律无效

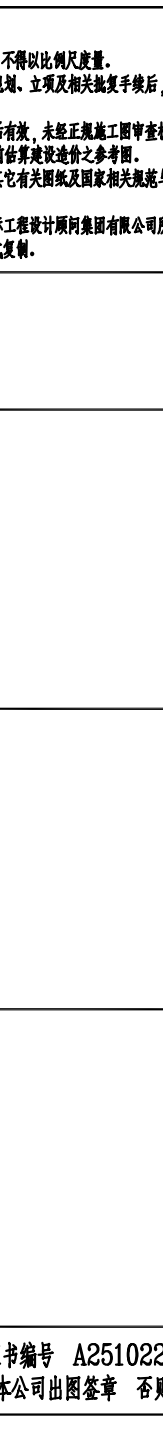

备注：

- 1、本图尺寸以图上标注为准，不得以比例尺量度。
- 2、建设单位具备完整的规划、立项及相关批复手续后，本图方可用于施工，在此之前，本图仅适用于方案报批。
- 3、图纸加章相应阶段出图章后有效，未经正式施工图审查机构审查，本图不得直接用于施工，仅供业主建设投资前期估算建设造价之参考图。
- 4、使用本图时，应同时参照其它有关图纸及国家相关规范与标准图集，如发现有任何不符之处，应及时通知我公司。
- 5、本图之版权属中科华创国际工程设计顾问集团有限公司所有，未经本公司授权不得随意转交第三方，或以任何形式复制。

说明 illustrate

出图专用章 SEAL

注册盖章 SEAL

施工图审查盖章 SEAL

设计证书编号 A251022624
本图须加章本公司出图签章 否则一律无效

设计单位



中科华创

ZKHC

备注： 1、本图尺寸以图上标注为准，不得以比例尺度量。 2、建设单位具备完整有效的规划、立项及相关批复手续后，本图方可用于施工，在此之前，本图仅适用于方案报批。 3、图纸加盖规划阶段出图章后有效，未经正规施工图审查机构审查，本图不得直接用于施工，仅供业主建设投资估算参考建设造价之参考图。 4、使用本图时，应同时参照其它有关图纸及国家相关规范与标准图集，如发现有任何不明之处，应及时通知贵公司。 5、本图之版权属中科华创国际工程设计顾问集团有限公司所有，未经本公司授权不得随意转交第三方，或以任何形式复制。	
说明 illustrate	
出图专用章 SEAL	
注册盖章 SEAL	
施工图审查盖章 SEAL	
设计证书编号 A251022624 本图须加盖本公司出图签章 否则一律无效	
设计单位	
中科华创国际工程设计顾问集团有限公司 Zhongke Huachuang International Engineering Design Consulting Group Co., Ltd.	

不得以比例尺度量。
规划、立项及相关批复手续后，本图方可用于施工，在
有效。未经正规施工图审查机构审查，本图不得直接
作为建筑造价之参考图。
它有关图纸及国家相关规范与标准图集，如发现有任
何工程设计顾问集团有限公司所有，未经本公司授权不
得复制。

书编号 A251022624
本公司出图签章 否则一律无效


中科華創
ZKHC
工程设计顾问集团有限公司
ational Engineering Design Consulting Group Co., Ltd.

ISSUE BY /DATE

备注： 1、本图尺寸以图上标注为准，不得以比例尺量度。 2、建设单位具备完整有效的规划、立项及相关批复手续后，本图方可用于施工，在此之前，本图仅适用于方案报批。 3、图纸加盖规划阶段出图章后有效，未经正规施工图审查机构审查，本图不得直接用于施工，仅供业主建设投资前估算建设造价之参考图。 4、使用本图时，应同时参照其它有关图纸及国家相关规范与标准图集，如发现有任何不明之处，应及时通知设计公司。 5、本图之版权属中科华创国际工程设计顾问集团有限公司所有，未经本公司授权不得随意转交第三方，或以任何形式复制。	
说明 illustrate	
出图专用章 SEAL	
注册盖章 SEAL	
施工图审查盖章 SEAL	
设计证书编号 A251022624 本图须加盖本公司出图印章 否则一律无效	
设计单位	 中科華創 ZKHC 中科华创国际工程设计顾问集团有限公司 Zhongke Huachuang International Engineering Design Consulting Group Co., Ltd. 马福桂


不得以比例尺度量。

规划、立项及相关批复手续后，本图方可用于施工，在有效期内，未经正式施工图审查机构审查，本图不得擅自作为修建性详设之参考图。

它有关法规及国家相关规范与标准图集，如发现有与本工程设计顾问集团有限公司所有，未经本公司授权不得复制。

书编号 A251022624

本公司出图签章 否则一律无效

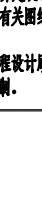
中科华创
ZKHC

工程设计顾问集团有限公司
ational Engineering Design Consulting Group Co.

ISSUE BY / DATE

马福桂

马福桂

TE

张明

备注：
1、本图尺寸以图上标注为准，不得以比例尺量度。
2、建设单位具备完整有效的规划、立项及相关批复手续后，本图方可用于施工，在此之前，本图仅适用于方案报批。
3、图纸加章阶段须自出图章后有章，未经正规施工图审查机构审查，本图不得擅自用于施工，仅供业主建设投资估算建设造价之参考图。
4、使用本图时，应同时参照其它有关图纸及国家相关规范与标准图集，如发现有任何不明之处，应及时通知加章公司。
5、本图之版权属中科华创国际工程设计顾问集团有限公司所有，未经本公司授权不得随意转交第三方，或以任何形式复制。

说明 illustrate

出图专用章 SEAL

注册盖章 SEAL

施工图审查章 SEAL

设计证书编号 A251022624
本图须加盖本公司出图签章 否则一律无效

设计单位



中科华创
ZKHC

中科华创国际工程设计顾问集团有限公司
Zhongke Huachuang International Engineering Design Consulting Group Co., Ltd.

审定人/日期 AUTHORIZED FOR ISSUE BY /DATE
马福桂

马福桂

审核人/日期 AUDITED BY /DATE
胡建安

胡建安

不得以比例尺度量。
规划、立项及相关批复手续后，本图方可用于施工，在
有效，未经正规施工图审查机构审查，本图不得直接
作为建筑设计的参考。
它有关图纸及国家相关规范与标准图集，如发现有任
何设计顾问集团有限公司所有，未经本公司授权不得
复制。

书编号 A251022624
本公司出图签章 否则一律无效


中科华创
ZKHC

工程设计顾问集团有限公司
ational Engineering Design Consulting Group Co., Ltd.

ISSUE BY /DATE
马福桂
TE
胡建安
DIRECTOR /DATE
马福桂
胡建安
王

备注： 1、本图尺寸以图上标注为准，不得以比例尺度量。 2、建设单位具备完整有效的规划、立项及相关批复手续后，本图方可用于施工，在此之前，本图仅适用于方案报批。 3、图纸加章加盖阶段自出图章后有效，未经正式施工图审查机构审查，本图不得直接用于施工，仅供业主建设投资估算建设造价之参考图。 4、使用本图时，应同时参照其它有关图纸及国家相关规范与标准图集，如发现有任何不明之处，应及时通知加章公司。 5、本图之版权属中科华创国际工程设计顾问集团有限公司所有，未经本公司授权不得随意转交第三方，或以任何形式复制。 说明 illustrate													
出图专用章 SEAL													
注册盖章 SEAL													
施工图审查盖章 SEAL													
设计证书编号 A251022624 本图须加盖本公司出图签章 否则一律无效													
设计单位  中科华创 ZKHC 中科华创国际工程设计顾问集团有限公司 Zhongke Huachuang International Engineering Design Consulting Group Co., Ltd. <table><tr><td>审图人/日期 AUTHORIZED FOR ISSUE BY /DATE</td><td>马福桂</td><td>马福桂</td></tr><tr><td>审核人/日期 AUDITED BY /DATE</td><td>胡建安</td><td>胡建安</td></tr><tr><td>设计负责人 日期 PROJECT DIRECTOR /DATE</td><td>崔笑洲</td><td>崔笑洲</td></tr><tr><td>审核人/日期 DISCIPLINE RESPONSIBLE BY /DATE</td><td></td><td></td></tr></table>		审图人/日期 AUTHORIZED FOR ISSUE BY /DATE	马福桂	马福桂	审核人/日期 AUDITED BY /DATE	胡建安	胡建安	设计负责人 日期 PROJECT DIRECTOR /DATE	崔笑洲	崔笑洲	审核人/日期 DISCIPLINE RESPONSIBLE BY /DATE		
审图人/日期 AUTHORIZED FOR ISSUE BY /DATE	马福桂	马福桂											
审核人/日期 AUDITED BY /DATE	胡建安	胡建安											
设计负责人 日期 PROJECT DIRECTOR /DATE	崔笑洲	崔笑洲											
审核人/日期 DISCIPLINE RESPONSIBLE BY /DATE													

不得以比例尺度量。

规划、立项及相关批复手续后，本图方可用于施工，在有效期内，未经正规施工图审查机构审查，本图不得直接用于房屋建造造价之参考图。

本图有关图纸及国家相关规范与标准图集，如发现有与本工程设计顾问集团有限公司所有，未经本公司授权不得复制。

书编号 A251022624

本公司出图签章 否则一律无效


中 科 華 創
ZKHC

工程设计顾问集团有限公司
ational Engineering Design Consulting Group Co., Ltd.

ISSUE BY / DATE
马福桂

RECTOR / DATE
胡建安

RESPONSIBLE BY / DATE
崔建洲

王公博

马福桂
胡建安
崔建洲
王公博

备注: 1、本图尺寸以图上标注为准,不得以比例尺度量。 2、建设单位具备完整有效的规划、立项及相关批复手续后,本图方可用于施工,在此之前,本图仅适用于方案报批。 3、图纸加章加签阶段自图章生效后,未经正规施工图审查机构审查,本图不得直接用于施工,仅供业主建设投资估算参考建设造价之参考图。 4、使用本图时,应同时参照其它有关图纸及国家相关规范与标准图集,如发现有任何不明之处,应及时通知我公司。 5、本图之版权属中科华创国际工程设计顾问集团有限公司所有,未经本公司授权不得随意转交第三方,或以任何形式复制。	
说明 illustrate	
出图专用章 SEAL	
注册盖章 SEAL	
施工图审查章 SEAL	
设计证书编号 A251022624 本图须加盖本公司出图签章 否则一律无效	
设计单位  中 科 華 創 ZKHC 中 科 華 創 國 際 工 程 設 計 顧 問 集 團 有 限 公 司 Zhongke Huachuang International Engineering Design Consulting Group Co., Ltd.	
审定人/日期 AUTHORIZED FOR ISSUE BY /DATE	马福桂
审核人/日期 AUDITED BY /DATE	胡建安
设计负责人/日期 PROJECT DIRECTOR /DATE	崔英洲
专业负责人/日期 DISCIPLINE RESPONSIBLE BY /DATE	王金博
校对人/日期 CHECKED BY /DATE	

不得以比例尺度量。
 规划、立项及相关批复手续后，本图方可用于施工，在
 有效、未经正规施工图审查机构审查，本图不得直接
 作为建筑设计选价之参考图。
 本宅有关图纸及国家相关规范与标准图集，如发现有任
 何工程设计与顾问集团有限公司所有，未经本公司授权不
 得复制。

书编号 A251022624
 本公司出图签章 否则一律无效



中核华创
ZKHC

工程设计顾问集团有限公司
 Regional Engineering Design Consulting Group Co., Ltd.

ISSUE BY /DATE	
马福桂	马福桂
TE	姚建安
崔延洲	
RECTOR /DATE	
王金博	王金博
TE	
王金博	王金博

备注： 1、本图尺寸以图上标注为准，不得以比例尺度量。 2、建设单位具备完整有效的规划、立项及相关批复手续后，本图方可用于施工，在此之前，本图仅适用于方案报批。 3、图纸加盖规划阶段出图章后有效，未经正规施工图审查机构审查，本图不得直接用于施工，仅供业主建设投资估算其建设造价之参考图。 4、使用本图时，应同时参照其它有关国家和国家相关规范与标准图集，如发现有任何不明之处，应及时通知贵公司。 5、本图之版权属中科华创国际工程设计顾问集团有限公司所有，未经本公司授权不得随意转交第三方，或以任何形式复制。 说明 illustrate																			
出图专用章 SEAL																			
注册盖章 SEAL																			
施工图审查盖章 SEAL																			
设计证书编号 A251022624 本图须加盖本公司出图印章 否则一律无效																			
设计单位  中科華創 ZKHC 中科华创国际工程设计顾问集团有限公司 Zhongke Huachuang International Engineering Design Consulting Group Co., Ltd. <table><tr><td>审图人/日期 AUTHORIZED FOR ISSUE BY /DATE</td><td>马福桂</td><td>马福桂</td></tr><tr><td>审核人/日期 AUDITED BY /DATE</td><td>胡建安</td><td>胡建安</td></tr><tr><td>设计总负责人/日期 PROJECT DIRECTOR /DATE</td><td>崔笑洲</td><td>崔笑洲</td></tr><tr><td>专业负责人/日期 DISCIPLINE RESPONSIBLE BY /DATE</td><td>王金博</td><td>王金博</td></tr><tr><td>校核人/日期 CHECKED BY /DATE</td><td>王金博</td><td>王金博</td></tr><tr><td>设计人/日期 DESIGNED BY /DATE</td><td></td><td></td></tr></table>		审图人/日期 AUTHORIZED FOR ISSUE BY /DATE	马福桂	马福桂	审核人/日期 AUDITED BY /DATE	胡建安	胡建安	设计总负责人/日期 PROJECT DIRECTOR /DATE	崔笑洲	崔笑洲	专业负责人/日期 DISCIPLINE RESPONSIBLE BY /DATE	王金博	王金博	校核人/日期 CHECKED BY /DATE	王金博	王金博	设计人/日期 DESIGNED BY /DATE		
审图人/日期 AUTHORIZED FOR ISSUE BY /DATE	马福桂	马福桂																	
审核人/日期 AUDITED BY /DATE	胡建安	胡建安																	
设计总负责人/日期 PROJECT DIRECTOR /DATE	崔笑洲	崔笑洲																	
专业负责人/日期 DISCIPLINE RESPONSIBLE BY /DATE	王金博	王金博																	
校核人/日期 CHECKED BY /DATE	王金博	王金博																	
设计人/日期 DESIGNED BY /DATE																			

[illegible]

备注:	
1、本图尺寸以图上标注为准,不得以比例尺度量。	
2、建设单位具备完整有效的规划、立项及相关批复手续后,本图方可用于施工,在此之前,本图仅适用于方案报批。	
3、图纸加盖初始阶段自审章后有发,未经正规施工图审查机构审查,本图不得直接用于施工,仅供业主建设投资估算建设造价之参考图。	
4、使用本图时,应同时参照其它有关图纸及国家相关规范与标准图集,如发现有任何不明之处,应及时通知贵公司。	
5、本图之版权属中科学国际工程设计顾问集团有限公司所有,未经本公司授权不得随意转交第三方,或以任何形式复制。	
说明 illustrate	
出图专用章 SEAL	
注册盖章 SEAL	
施工图审查章 SEAL	
设计证书编号 A251022624 本图须加盖本公司出图签章 否则一律无效	
设计单位	
 中科学创 ZKHC	
中科学创国际工程设计顾问集团有限公司 Zhongke Huachuang International Engineering Design Consulting Group Co., Ltd.	
审图人/日期 AUTHORIZED FOR ISSUE BY /DATE	马福桂
审核人/日期 AUDITED BY /DATE	胡建安
设计负责人 日期 PROJECT DIRECTOR /DATE	崔笑洲
专业负责人/日期 DISCIPLINE RESPONSIBLE BY /DATE	王金博
校核人/日期 CHECKED BY /DATE	王金博
设计人/日期 DESIGNED BY /DATE	付文亚
制图人/日期 DESIGNED BY /DATE	付文亚

尺寸以图上标注为准，不得以比例尺度量。

单位具备完整有效规划、立项及相关批复手续后，本图方可用于施工，
 收返用于方案报批。

如盖相应阶段出图章后有效，未经正规施工图审查机构审查，本图不得直
 接供业主投资建设前估算建设造价之参考图。

本图时，应同时参照其它有关图纸及国家相关规范与标准图集，如发现有
 应及时通知我公司。

之版权属中华创国际工程设计顾问集团有限公司所有，未经本公司授权
 第三方，或以任何形式复制。

SEAL

章 SEAL

SEAL

章 SEAL

设计证书编号 A251022624
 本图须加盖本公司出图签章 否则一律无效



中华创国际工程设计顾问集团有限
 Huachuang International Engineering Design Consulting Group

人 日 籍 PROJECT DIRECTOR /DATE 马福桂 胡建安	马福桂 胡建安
人 日 籍 PROJECT DIRECTOR /DATE 崔延洲	崔延洲
/日 籍 DISCIPLINE RESPONSIBLE /DATE 王金博	王金博
人 日 籍 CHECKED BY /DATE 王金博	王金博
人 日 籍 DESIGNED BY /DATE 付文亚	付文亚
人 日 籍 DESIGNED BY /DATE 付文亚	付文亚

备注： 1、本图尺寸以图上标注为准，不得以比例尺量。 2、建设单位具备完整有效的规划、立项及相关批复手续后，本图方可用于施工，在此之前，本图仅适用于方案报批。 3、图纸加盖消防验收章后有效，未经正规施工图审查机构审查，本图不得直接用于施工，仅供业主建设投资估算建设造价之参考图。 4、使用本图时，应同时参照其它有关图纸及国家相关规范与标准图集，如发现有任何不明之处，应及时通知本公司。 5、本图之版权属中科华创国际工程设计顾问集团有限公司所有，未经本公司授权不得随意转交第三方，或以任何形式复制。	
说明 illustrate	
出图专用章 SEAL	
注册盖章 SEAL	
施工图审查盖章 SEAL	
设计证书编号 A251022624 本图须加盖本公司出图签章 否则一律无效	
设计单位  中科华创 ZKHC	
中科华创国际工程设计顾问集团有限公司 Zhongke Huachuang International Engineering Design Consulting Group Co., Ltd.	
审定人/日期 AUTHORIZED FOR ISSUE BY /DATE 审核人/日期 AUDITED BY /DATE 设计总负责人 日期 PROJECT DIRECTOR /DATE 专业负责人/日期 DISCIPLINE RESPONSIBLE BY /DATE	马福桂 胡建安 崔笑洲 王金博 王金博 王金博 付文亚 付文亚
校对人/日期 CHECKED BY /DATE 设计人/日期 DESIGNED BY /DATE 制图人/日期 DESIGNED BY /DATE	王金博 王金博 王金博 王金博 付文亚 付文亚
建设单位 CLIENT	

尺寸以图上标注为准，不得以比例尺度量。 单位具备完整有效的规划、立项及相关批复手续后，本图方可用于施工，在此之 位近用于方案报批。 如盖图阶段提出图章后有误，未经正式施工图审查机构审查，本图不得直接使用。 仅业主投资建设估算建筑造价之参考图。 本图时，应同时参照其它有关图纸及国家相关规范与标准图集，如发现有任何 应及时通知我公司。 之版权属中华中创国际工程设计顾问集团有限公司所有，未经本公司授权不得 第三万，或以任何形式复制。	
SEAL	
章 SEAL	
SEAL	
章章 SEAL	
章 SEAL	
设计证书编号 A251022624 本图须加盖本公司出图签章 否则一律无效	
 中创 ZKHC	
华创国际工程设计顾问集团有限公司 Huachuang International Engineering Design Consulting Group Co., Ltd.	
人 日/月 PROJECT DIRECTOR /DATE	马福桂
人 日/月 DISCIPLINE RESPONSIBLE /DATE	马福桂
人 日/月 PROJECT DIRECTOR /DATE	胡建安
人 日/月 DISCIPLINE RESPONSIBLE /DATE	胡建安
人 日/月 PROJECT DIRECTOR /DATE	崔英洲
人 日/月 DISCIPLINE RESPONSIBLE /DATE	王金博
人 日/月 PROJECT DIRECTOR /DATE	王金博
人 日/月 DISCIPLINE RESPONSIBLE /DATE	王金博
人 日/月 PROJECT DIRECTOR /DATE	付文亚
人 日/月 DISCIPLINE RESPONSIBLE /DATE	付文亚
人 日/月 PROJECT DIRECTOR /DATE	付文亚
人 日/月 DISCIPLINE RESPONSIBLE /DATE	付文亚
黄江镇田心股份经济联合社	

备注：	
1、本图尺寸以图上标注为准，不得以比例尺度量。	
2、建设单位具备完整有效的规划、立项及相关批复手续后，本图方可用于施工，在此之前，本图仅适用于方案报批。	
3、图纸加章和加盖竣工图章后有效，未经正规施工图审查机构审查，本图不得直接用于施工，仅供业主建设投资估算其建设造价之参考图。	
4、使用本图时，应同时参照其它有关国家及国家相关规范与标准图集，如发现有任何不明之处，应及时通知设计公司。	
5、本图之版权属中科华创国际工程设计顾问集团有限公司所有，未经本公司授权不得随意转交第三方，或以任何形式复制。	
说明 illustrate	
出图专用章 SEAL	
注册盖章 SEAL	
施工图审查盖章 SEAL	
设计证书编号：A251022624 本图须加盖本公司出图签章 否则一律无效	
设计单位	
 中科华创 ZKHC	
中科华创国际工程设计顾问集团有限公司 Zhongke Huachuang International Engineering Design Consulting Group Co., Ltd.	
审定人/日期 AUTHORIZED FOR ISSUE BY /DATE	马福桂
审核人/日期 AUDITED BY /DATE	胡建安
设计负责人/日期 PROJECT DIRECTOR /DATE	崔延洲
专业负责人/日期 DISCIPLINE RESPONSIBLE BY /DATE	王金博
校对人/日期 CHECKED BY /DATE	王金博
设计人/日期 DESIGNED BY /DATE	付文亚
制图人/日期 DRAWN BY /DATE	付文亚
建设单位 CLIENT	
黄江镇田心股份经济联合社	
项目名称 PROJECT	
黄江镇田心社区三线整治项目	

尺寸以图上标注为准，不得以比例尺度量。	
单位具备完整有效的规划、立项及相关批复手续后，本图方可用于施工，仅适用于方案报批。	
如盖相印时超出图章后有缺，未经正规施工图审查机构审查，本图不得用于建设投资建设前估算建设造价之参考图。	
本图时，应同时参照其它有关国家及国际相关规范与标准图集，如发现有应及及时通知我公司。	
之版权属中华国际工程设计顾问集团有限公司所有，未经本公司授权第三方，不得以任何形式复制。	
strate	
章 SEAL	
SEAL	
章章 SEAL	
设计证书编号 A251022624 本图须加盖本公司出图签章 否则一律无效	
	
华创国际工程设计顾问集团有限	
Huachuang International Engineering Design Consulting Group	
AUTHORIZED FOR ISSUE BY /DATE	马福桂
AUDITED BY /DATE	胡建安
人 日籍 PROJECT DIRECTOR /DATE	崔延洲
/日籍 DISCIPLINE RESPONSIBLE BY /DATE	王金博
CHECKED BY /DATE	王金博
DESIGNED BY /DATE	付文亚
DESIGNED BY /DATE	付文亚
位 CLIENT	
黄江镇田心股份经济联合社	
PROJECT	
黄江镇田心社区三线整治项	

备注： 1、本图尺寸以图上标注为准，不得以比例尺度量。 2、建设单位具备完善有效的规划、立项及相关批复手续后，本图方可用于施工，在此之前，本图仅适用于方案报批。 3、图纸加盖御陵阶段御图章后有效，未经正规施工图审查机构审查，本图不得直接用于施工，仅供业主建设投资估算建设造价之参考图。 4、使用本图时，应同时参照其它有关图纸及国家相关规范与标准图集，如发现有任何不同之处，应及时通知贵公司。 5、本图之版权属中科华创国际工程设计集团有限公司所有，未经本公司授权不得随意转交第三方，或以任何形式复制。 说明 illustrate																						
出图专用章 SEAL																						
注册盖章 SEAL																						
施工图审查盖章 SEAL																						
设计证书编号 A251022624 本图须加盖本公司出图签章 否则一律无效 设计单位  中科华创 ZKHC 中科华创国际工程设计顾问集团有限公司 Zhongke Huachuang International Engineering Design Consulting Group Co., Ltd. <table><tr><td>审定人/日期 AUTHORIZED FOR ISSUE BY /DATE</td><td>马福桂</td><td>马福桂</td></tr><tr><td>审核人/日期 AUDITED BY /DATE</td><td>胡建安</td><td>胡建安</td></tr><tr><td>设计负责人/日期 PROJECT DIRECTOR /DATE</td><td>崔延洲</td><td>崔延洲</td></tr><tr><td>专业负责人/日期 DISCIPLINE RESPONSIBLE BY /DATE</td><td>王金博</td><td>王金博</td></tr><tr><td>校对人/日期 CHECKED BY /DATE</td><td>王金博</td><td>王金博</td></tr><tr><td>设计/日期 DESIGNED BY /DATE</td><td>付文亚</td><td>付文亚</td></tr><tr><td>制图人/日期 DESIGNED BY /DATE</td><td>付文亚</td><td>付文亚</td></tr></table> 建设单位 CLIENT 黄江镇田心股份经济联合社 项目名称 PROJECT 黄江镇田心社区三线整治项目 子项名称 PROJECT		审定人/日期 AUTHORIZED FOR ISSUE BY /DATE	马福桂	马福桂	审核人/日期 AUDITED BY /DATE	胡建安	胡建安	设计负责人/日期 PROJECT DIRECTOR /DATE	崔延洲	崔延洲	专业负责人/日期 DISCIPLINE RESPONSIBLE BY /DATE	王金博	王金博	校对人/日期 CHECKED BY /DATE	王金博	王金博	设计/日期 DESIGNED BY /DATE	付文亚	付文亚	制图人/日期 DESIGNED BY /DATE	付文亚	付文亚
审定人/日期 AUTHORIZED FOR ISSUE BY /DATE	马福桂	马福桂																				
审核人/日期 AUDITED BY /DATE	胡建安	胡建安																				
设计负责人/日期 PROJECT DIRECTOR /DATE	崔延洲	崔延洲																				
专业负责人/日期 DISCIPLINE RESPONSIBLE BY /DATE	王金博	王金博																				
校对人/日期 CHECKED BY /DATE	王金博	王金博																				
设计/日期 DESIGNED BY /DATE	付文亚	付文亚																				
制图人/日期 DESIGNED BY /DATE	付文亚	付文亚																				

尺寸以图上标注为准，不得以比例尺度量。 单位具备完整有效的规划、立项及相关批复手续后，本图方可用于施工。 仅适用于方案报批。 如规划阶段提出图审中有涉及，未经正式施工图审查机构审查，本图不得作为业主投资建设估算建设造价之参考图。 本图同时参照其它有关图纸及国家相关规范和标准图集，如发现有应及时通知贵公司。 之版权属中建华创国际工程设计顾问集团有限公司所有，未经本公司授权之第三方，或以任何形式复制。	
seal	
章 SEAL	
seal	
章章 SEAL	
设计证书编号 A251022624 本图须加蓋本公司出图签章 否则一律无效	
 中科华创 ZKHC	
华创国际工程设计顾问集团有限公司 Huachuang International Engineering Design Consulting Group	
图 AUTHORIZED FOR ISSUE BY /DATE 马福桂	
图 AUDITED BY /DATE 胡建安	
人 日籍 PROJECT DIRECTOR /DATE 崔延洲	
/日籍 DISCIPLINE RESPONSIBLE BY /DATE 王金博	
图 CHECKED BY /DATE 王金博	
图 DESIGNED BY /DATE 付文亚	
图 DESIGNED BY /DATE 付文亚	
立 CLIENT 黄江镇田心股份经济联合社 PROJECT 黄江镇田心社区三线整治项目 PROJECT	

备注：

1、本图尺寸以图上标注为准，不得以比例尺度量。

2、建设单位具备完整有效的规划、立项及相关批复手续后，本图方可用于施工，在此之前，本图仅适用于方案报批。

3、图纸加章审批阶段自出图季后有效，未经正规施工图审查机构审查，本图不得直接用于施工，仅供业主建设投资估算参考建设造价之参考图。

4、使用本图时，应同时参照其它有关国家及国家标准规范与标准图集，如发现有任何不明之处，应及时通知贵公司。

5、本图之版权属中科华创国际工程设计顾问集团有限公司所有，未经本公司授权不得随意转交第三方，或以任何形式复制。

说明 illustrate

出图专用章 SEAL

注册盖章 SEAL

施工图审查盖章 SEAL

设计证书编号 A251022624
本图须加盖本公司出图签章 否则一律无效

设计单位



中科華創
ZKHC

中科华创国际工程设计顾问集团有限公司
Zhongke Huachuang International Engineering Design Consulting Group Co.,Ltd.

审定人/日期 AUTHORIZED FOR ISSUE BY /DATE

马福桂

马福桂

审核人/日期 AUDITED BY /DATE

胡建安

胡建安

设计总负责人 日期 PROJECT DIRECTOR / DATE

崔延洲

崔延洲

专业负责人/日期 DISCIPLINE RESPONSIBLE BY /DATE

王金博

王金博

校对人/日期 CHECKED BY /DATE

王金博

王金博

设计人/日期 DESIGNED BY /DATE

付文亚

付文亚

制图人/日期 DRAWN BY /DATE

付文亚

付文亚

建设单位 CLIENT

黄江镇田心股份经济联合社

项目名称 PROJECT

黄江镇田心社区三线整治项目

子项名称 PROJECT


南门一街、东门巷总平面图

图名DRAWING TITLE

南门一街、东门巷总平面图

				电 气					
				给排水					
				建 筑					
				结 构					
				会 签					

农林行业（农业综合开发工程）乙级 公路行业（公路）丙级 水利行业（河道整治）丙级 城乡规划编制 乙级
建筑行业（建筑工程）甲级 市政行业（道路工程、桥梁工程、给水工程、排水工程、热力工程、环境工程）乙级

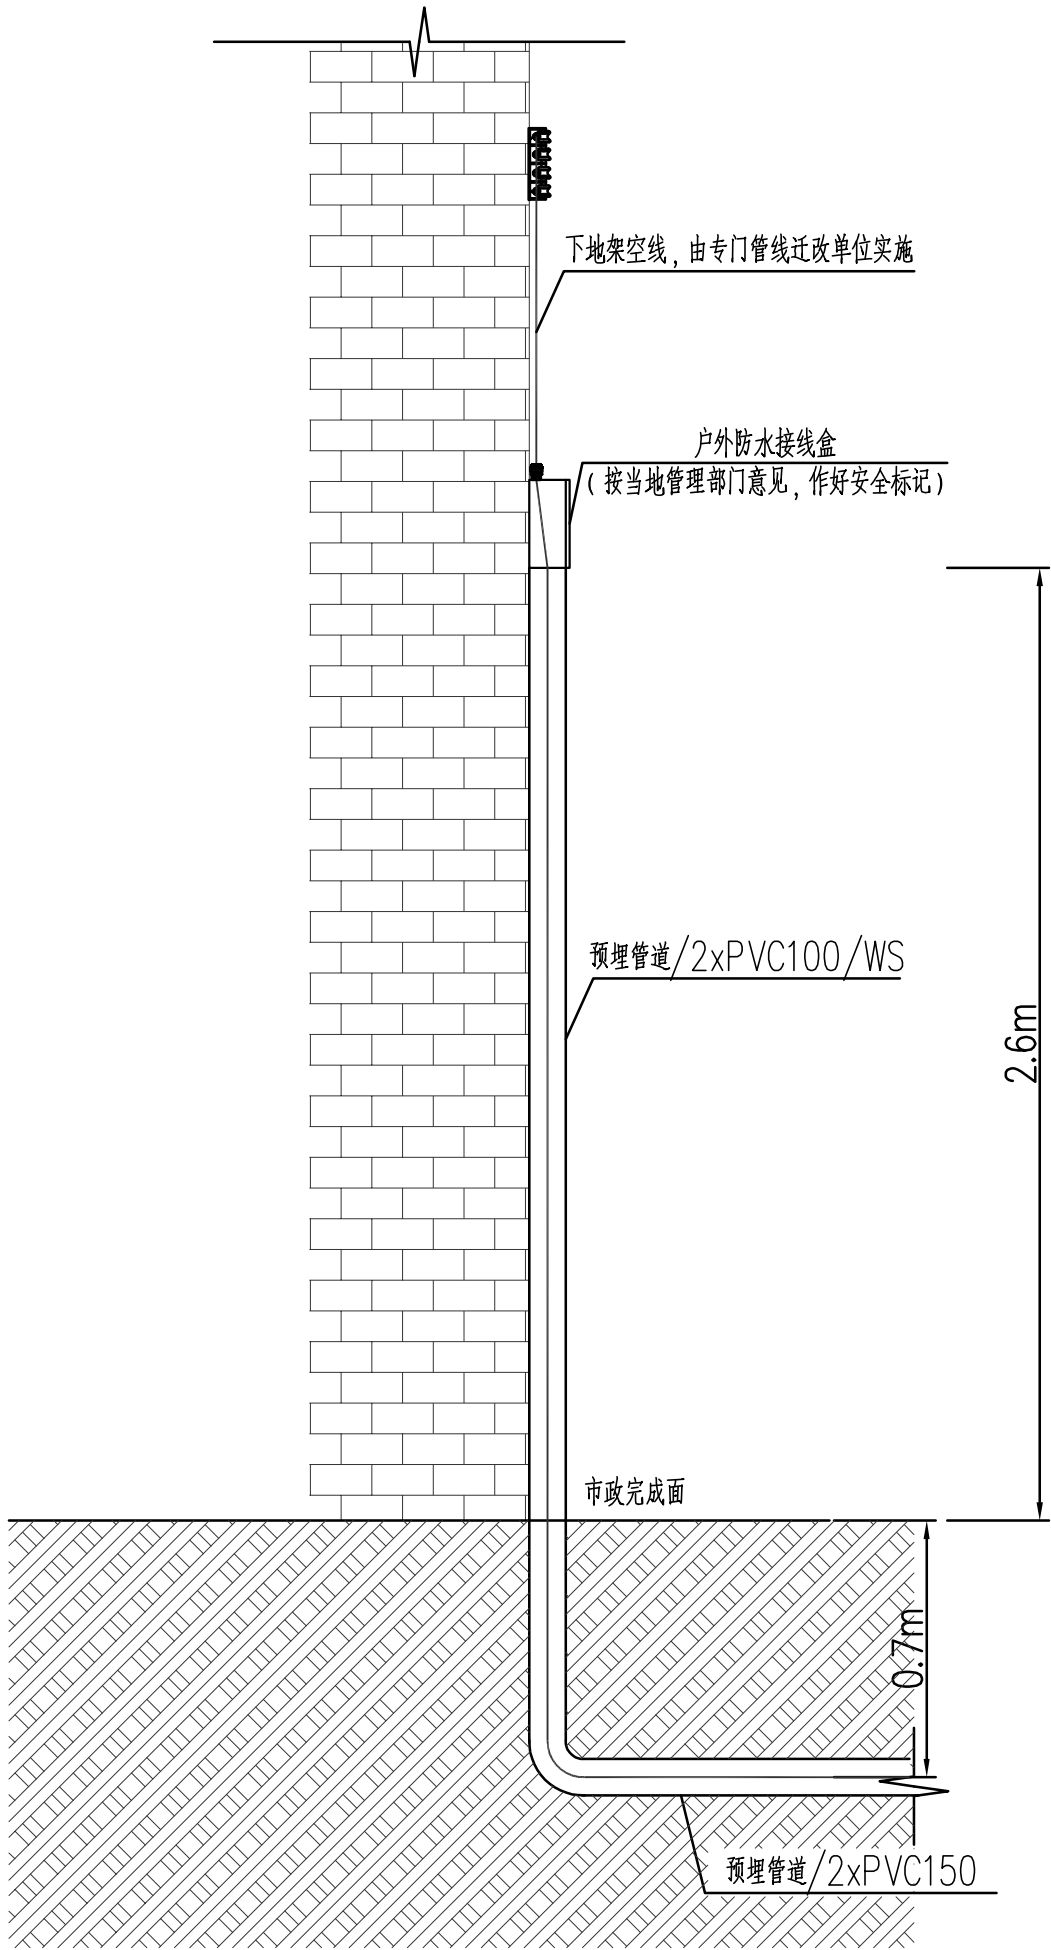

备注：
1、本图尺寸以图上标注为准，不得以比例尺度量。
2、建设单位具备完整的规划、立项及相关批复手续后，本图方可用于施工，在此之前，本图仅适用于方案报批。
3、图纸加盖和加盖出图章后有效，未经正式施工图审查机构审查，本图不得直接用于施工。仅供业主建设投资估算建设造价之参考图。
4、使用本图时，应同时参照其它有关图纸及国家相关规范与标准图集，如发现有任何不明之处，应及时通知我公司。
5、本图之版权属中科华创国际工程设计顾问集团有限公司所有，未经本公司授权不得随意转交第三方，或以任何形式复制。

说明 illustrate

出图专用章 SEAL

注册盖章 SEAL

施工图审查盖章 SEAL

设计证书编号 A251022624
本图须加盖本公司出图签章 否则一律无效

设计单位



中科華創
ZKHC

中科华创国际工程设计顾问集团有限公司
Zhongke Huachuang International Engineering Design Consulting Group Co., Ltd.

审定人/日期 AUTHORIZED FOR ISSUE BY /DATE	马福桂	
审核人/日期 AUDITED BY /DATE	胡建安	
设计总负责人 日期 PROJECT DIRECTOR /DATE	崔廷洲	
专业负责人/日期 DISCIPLINE RESPONSIBLE BY /DATE	王金博	
校对人/日期 CHECKED BY /DATE	王金博	
设计人/日期 DESIGNED BY /DATE	付文亚	
制图人/日期 DESIGNED BY /DATE	付文亚	

建设单位 CLIENT

黄江镇田心股份经济联合社

项目名称 PROJECT

黄江镇田心社区三线整治项目

子项名称 PROJECT

图名 DRAWING TITLE

管线引上敷设安装示意图

工程编号 JOB NO.	阶段 STATUS	施工图
比例 SCALE 见图	专业 DISCIPLINE	电气专业
日期 DATE 2024/06	图号 DRAWING NO.	DQ-05

