


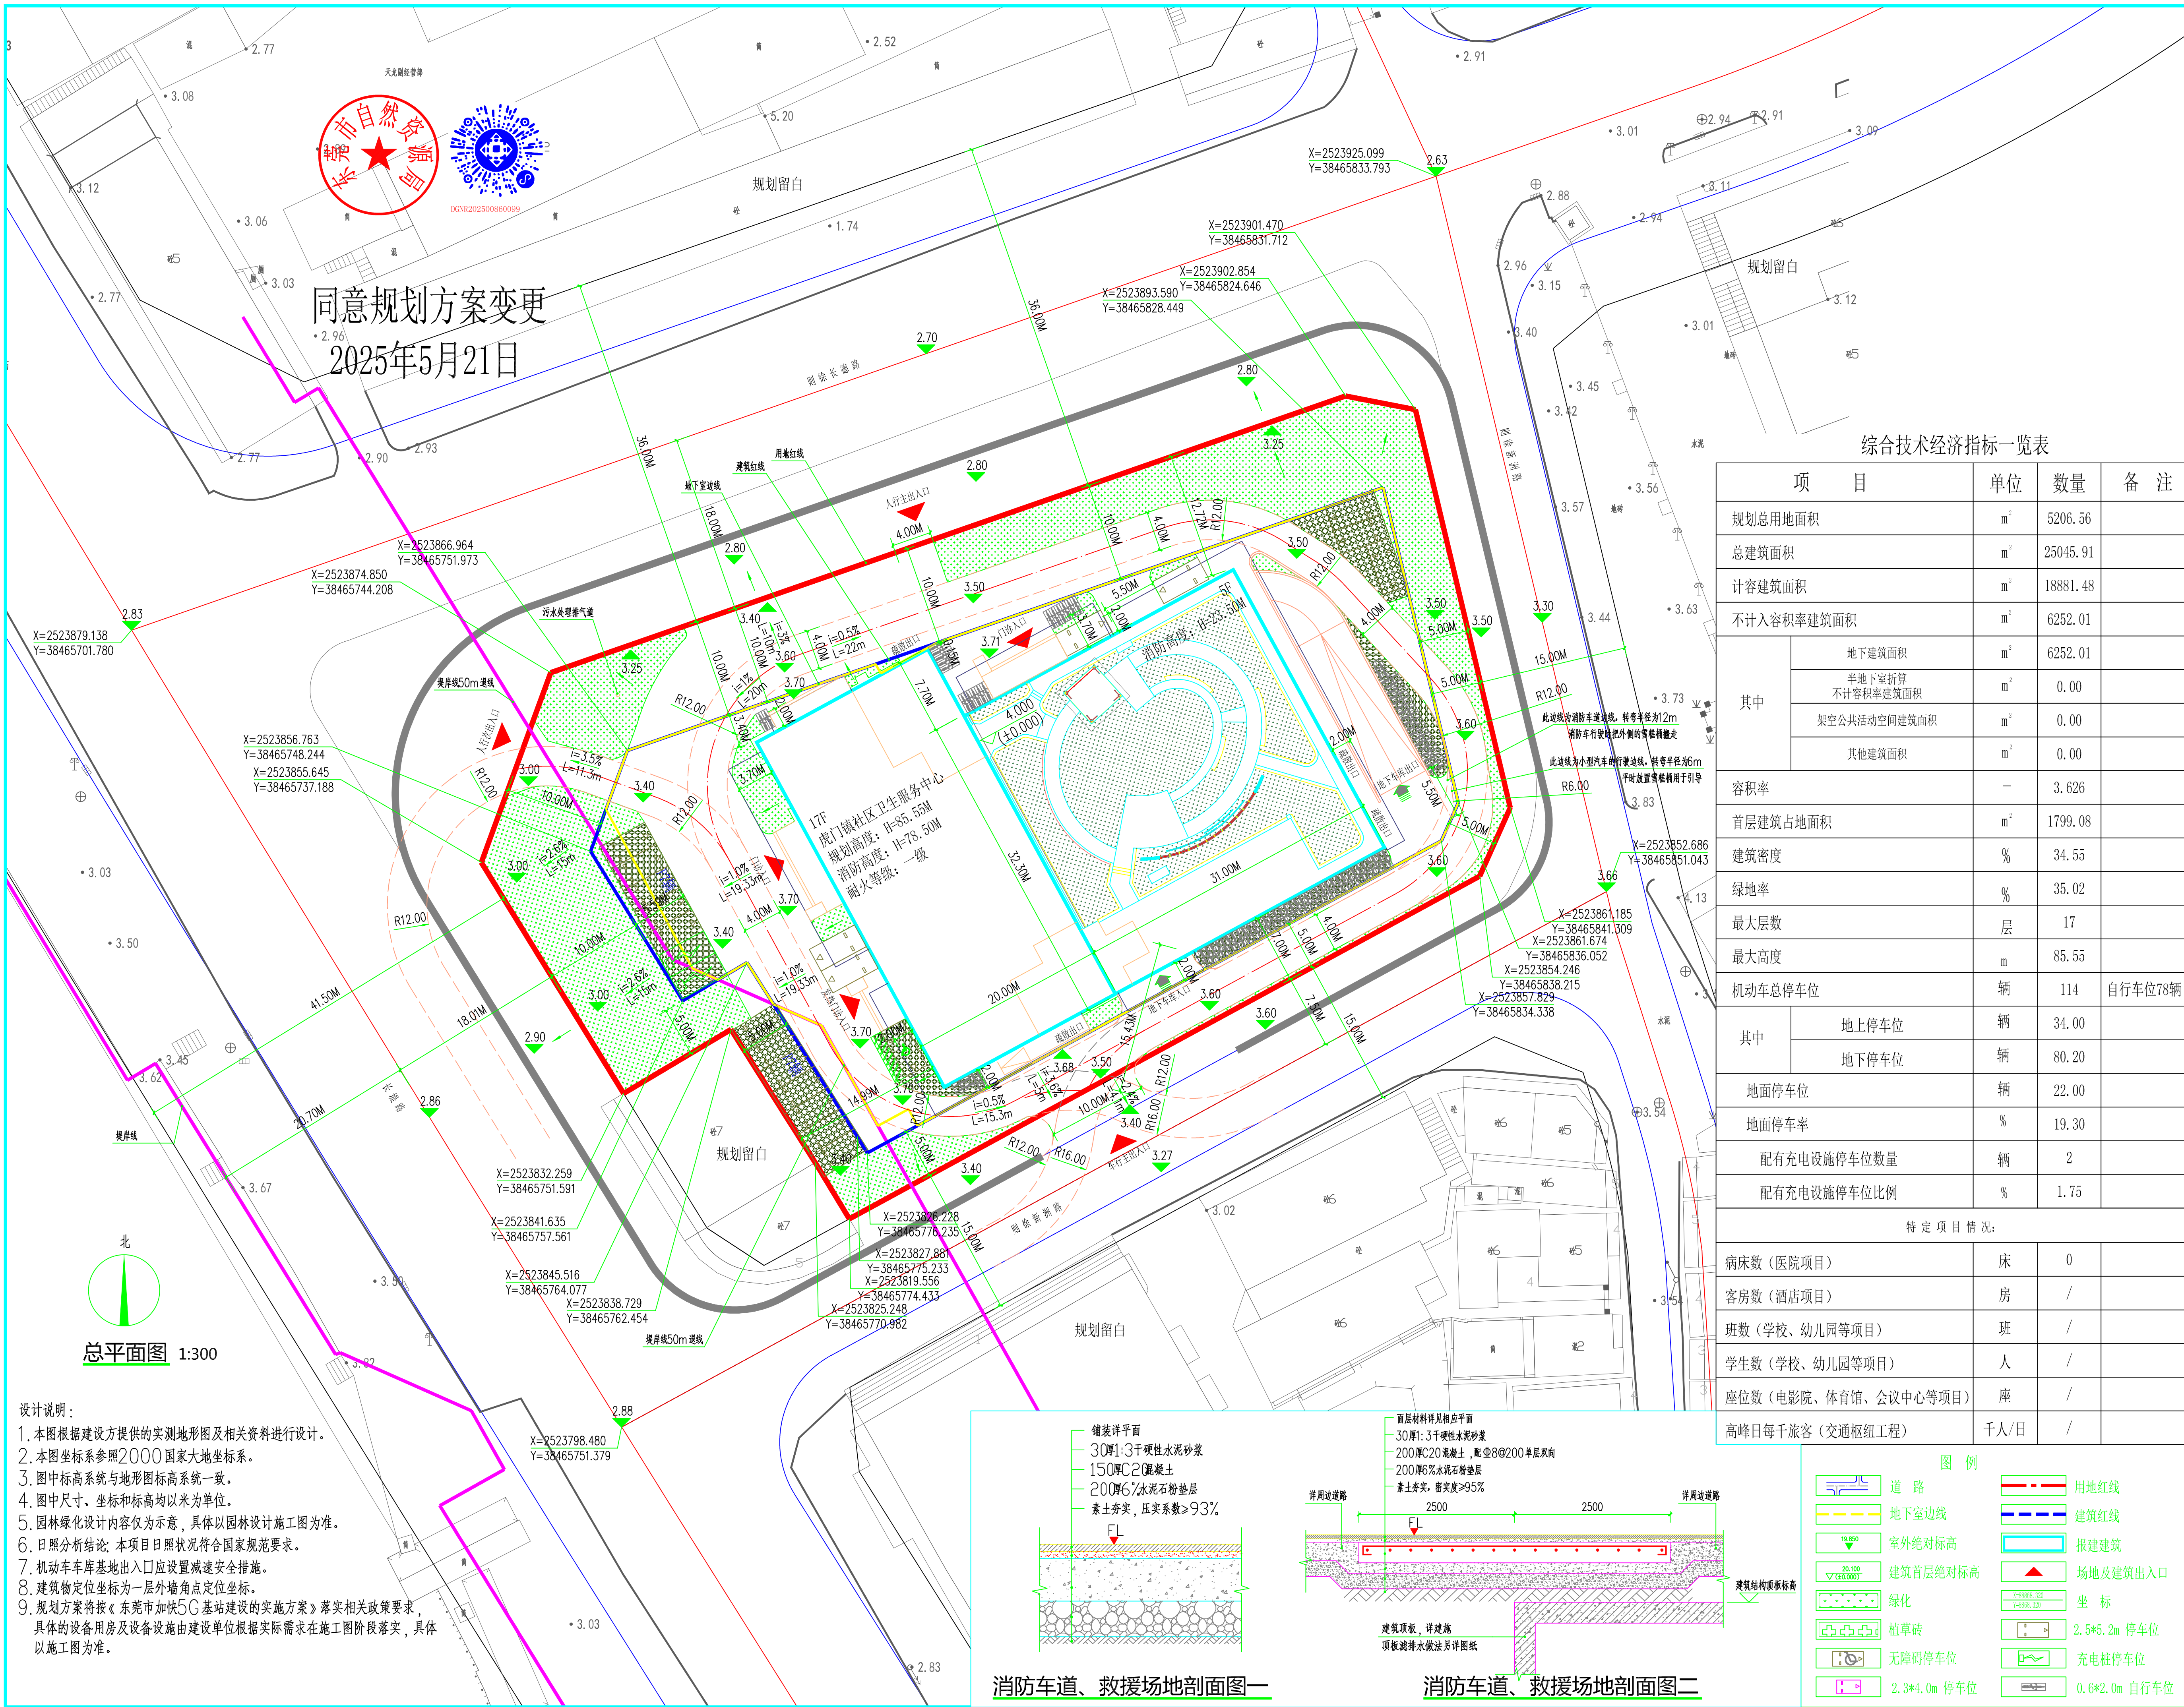

出图章盖章

广东省建设工程勘察设计出图专用章

单位名称:深圳华创联合设计有限公司
业务范围:建筑行业建筑工程甲级
资质证书编号:A144065813
有效期至:2029年08月28日

注册章盖章

中华人民共和国一级注册建筑师

姓名:齐雅洁
注册号:4406999-011
有效期至:至2026年11月

综合技术经济指标一览表

项	目	单位	数量	备 注
规划总用地面积		m ²	5206.56	
总建筑面积		m ²	25045.91	
计容建筑面积		m ²	18881.48	
不计入容积率建筑面积		m ²	6252.01	
其中	地下建筑面积	m ²	6252.01	
	地下室折算 不计容积率建筑面积	m ²	0.00	
	架空公共活动空间建筑面积	m ²	0.00	
	其他建筑面积	m ²	0.00	
容积率		-	3.626	
首层建筑占地面积		m ²	1799.08	
建筑密度		%	34.55	
绿地率		%	35.02	
最大层数		层	17	
最大高度		m	85.55	
机动车总停车位		辆	114	自行车78辆
其中	地上停车位	辆	34.00	
	地下停车位	辆	80.20	
地面停车位		辆	22.00	
地面停车率		%	19.30	
配有充电设施停车位数量		辆	2	
配有充电设施停车位比例		%	1.75	
特定项目情况:				
病床数(医院项目)	床	0		
客房数(酒店项目)	房	/		
班数(学校、幼儿园等项目)	班	/		
学生数(学校、幼儿园等项目)	人	/		
座位数(电影院、体育馆、会议中心等项目)	座	/		
高峰日每千旅客(交通枢纽工程)	千人/日	/		

图 例

道路	用地红线
地下室边线	建筑红线
室外绝对标高	报建建筑
建筑首层绝对标高	场地及建筑出入口
绿化	坐 标
植草砖	2.5*5.2m 停车位
无障碍停车位	充电桩停车位
2.3*4.0m 停车位	0.6*2.0m 自行车位

深圳华创联合设计有限公司

SHEN ZHONG SHEN HUACHUANG UNITED DESIGN CO.,LTD

地址:深圳市福田区莲花街道梅岭社区景田南路3号
锦文阁402

□ 建筑工程设计证书号: 甲级 A144065813

审 定
Authorized by
齐雅洁

审 核
Processed by
齐雅洁

项目负责
Project Director
齐雅洁

初 审/校 对
Checked by
黄秋怡

专业负责人
Discipline
Responsible by
刘德辉

设 计
Designed by
刘德辉

建 设
单 位
Client
东莞市虎门镇社区卫生服务中心

工 程
名 称
Project
虎门镇社区卫生服务中心
新址新建项目

子 项
名 称
Sub-Title
虎门镇社区卫生服务中心

图 纸
名 称
Title
总平面图

设计阶段
Drawing Status
方案图

设计部门
Department
建筑部

工程编号
Project No.
HC2024007

专业
Discipline
建筑

图 号
Drawing No.
AZ1

版 本
Rev
第一版

日 期
Date
2024.12

电子文件名
File Name

版权所有, 未经授权, 不得复制。
ALL RIGHTS RESERVED.