

东莞市长安镇二环西路桃李花园1栋3门 既有住宅增设电梯工程 施工图设计文件

建设单位：东莞市长安镇二环西路桃李花园1栋3门业主


设计号：ATDG2026-0A

专业：建筑专业

日期：2026年03月

广东省建设工程勘察设计出图专用章
单位名称:广州亚泰建筑设计院有限公司
业务范围:建筑行业(建筑工程)甲级
资质证书编号:A144A03113
有效期至:2029年05月17日

中华人民共和国一级注册建筑师
姓名:王成
注册号:4400216-009
有效期至:至2028年3月

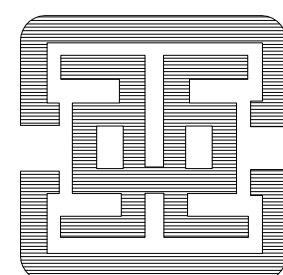

广州亚泰建筑设计院有限公司

GUANGZHOU ASIA TOP ARCHITECTURAL DESIGNINSTITUTE CO., LTD



建筑工程甲级设计证书号、市政工程乙级设计证书号: A244002168

城乡规划编制乙级证书编号: (粤)城规编(192017)号



建築		建築	
結構		給水	
電気		工業	
測量		自治	

序号 SERIAL No.	图 纸 名 称 TITLE OF DRAWINGS	图号 Dwg. No.	规格 SPECS	附注 NOTE
1	图纸目录	JS-00	A2	
2	设计总说明	JS-01	A2	
3	加装电梯后总平面图	JS-02	A2	
4	加装电梯后局部放大总平面图	JS-02A	A2	
5	加装电梯后1F平面图	JS-03	A2	
6	加装电梯后2.5/4.5/6.5F平面图	JS-04	A2	
7	加装电梯后3.5/5.5/7.5F平面图	JS-05	A2	
8	加装电梯后屋面层平面图	JS-06	A2	
9	加装电梯后8-1轴立面图	JS-07	A2	
10	加装电梯后A-C轴立面图	JS-08	A2	
11	加装电梯后C-A轴立面图	JS-09	A2	
12	加装电梯后A-A剖面图	JS-10	A2	
13				
14				
序号 SERIAL No.	图 纸 名 称 TITLE OF DRAWINGS	图号 Dwg. No.	规格 SPECS	附注 NOTE
41				
42				
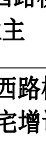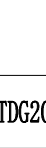会 签 COORDINATION			
建 筑 ARCH.			电 气 ELEC.
结 构 STRUCT.			暖 通 HVAC.
给排水 PLUMBING			燃 气 GAS
图 广州亚泰建筑设计院有限公司 GUANGZHOU ASTA TOP ARCHITECTURAL DESIGN INSTITUTE CO., LTD 建筑行业建筑工程甲级（证书编号：A144002161） 风景园林工程专项乙级、市政行业工程乙级（证书编号：K240002168） 城乡规划编制乙级（证书编号：粤自资规字23440110）			
附 注			
图纸版权属设计单位所有，未经许可，外人及外单位不得翻印复制作为其他工程之用。 The copyright of drawings belongs to the design unit, without permission, outsiders can not copy and reproduce for other projects.			
加盖图章处 STAMP AREA			
非注册工程师勘察设计出图专用章 名称:广州亚泰建筑设计院有限公司 范围:建筑行业（建筑工程）甲级 书编号:A144A-A03113 期 至:2029年05月17日			
注册执业章: REGISTERED SEAL			
中华人民共和国一级注册建筑师 名 称: 王 成 册 号: 4400216-009 职 责: 姓名 签名 至 2028年3月 			
项目负责 CAPTAIN	王 成		
审 定 APPROVED BY	王 恺		
审 核 EXAMINED BY	王 成		
专业负责 CHIEF PRO.	王 成		
校 对 PROOFREAD	白天庆		
设 计 DESIGNED BY	李裕深		
建设单位 CLIENT	东莞市长安镇二环西路桃李花园1栋3门业主		
工程名称 PROJECT	东莞市长安镇二环西路桃李花园1栋3门既有住宅增设电梯工程		
子 项 SUBITEM			
图 名 TITLE	图纸目录		
图 别 DRAWING TYPE	建 筑	设计号 PROJ. NO.	ATDG2026-0A
阶 段 STAGE	施工图	图 号 DRAWING No.	JS-00
版本号 EDITION NO.	第1版	日 期 DATE	2026年03月

七	會	姓	日	七	會	姓	日
會	實			實			
姓	會			姓			
水	會			水			

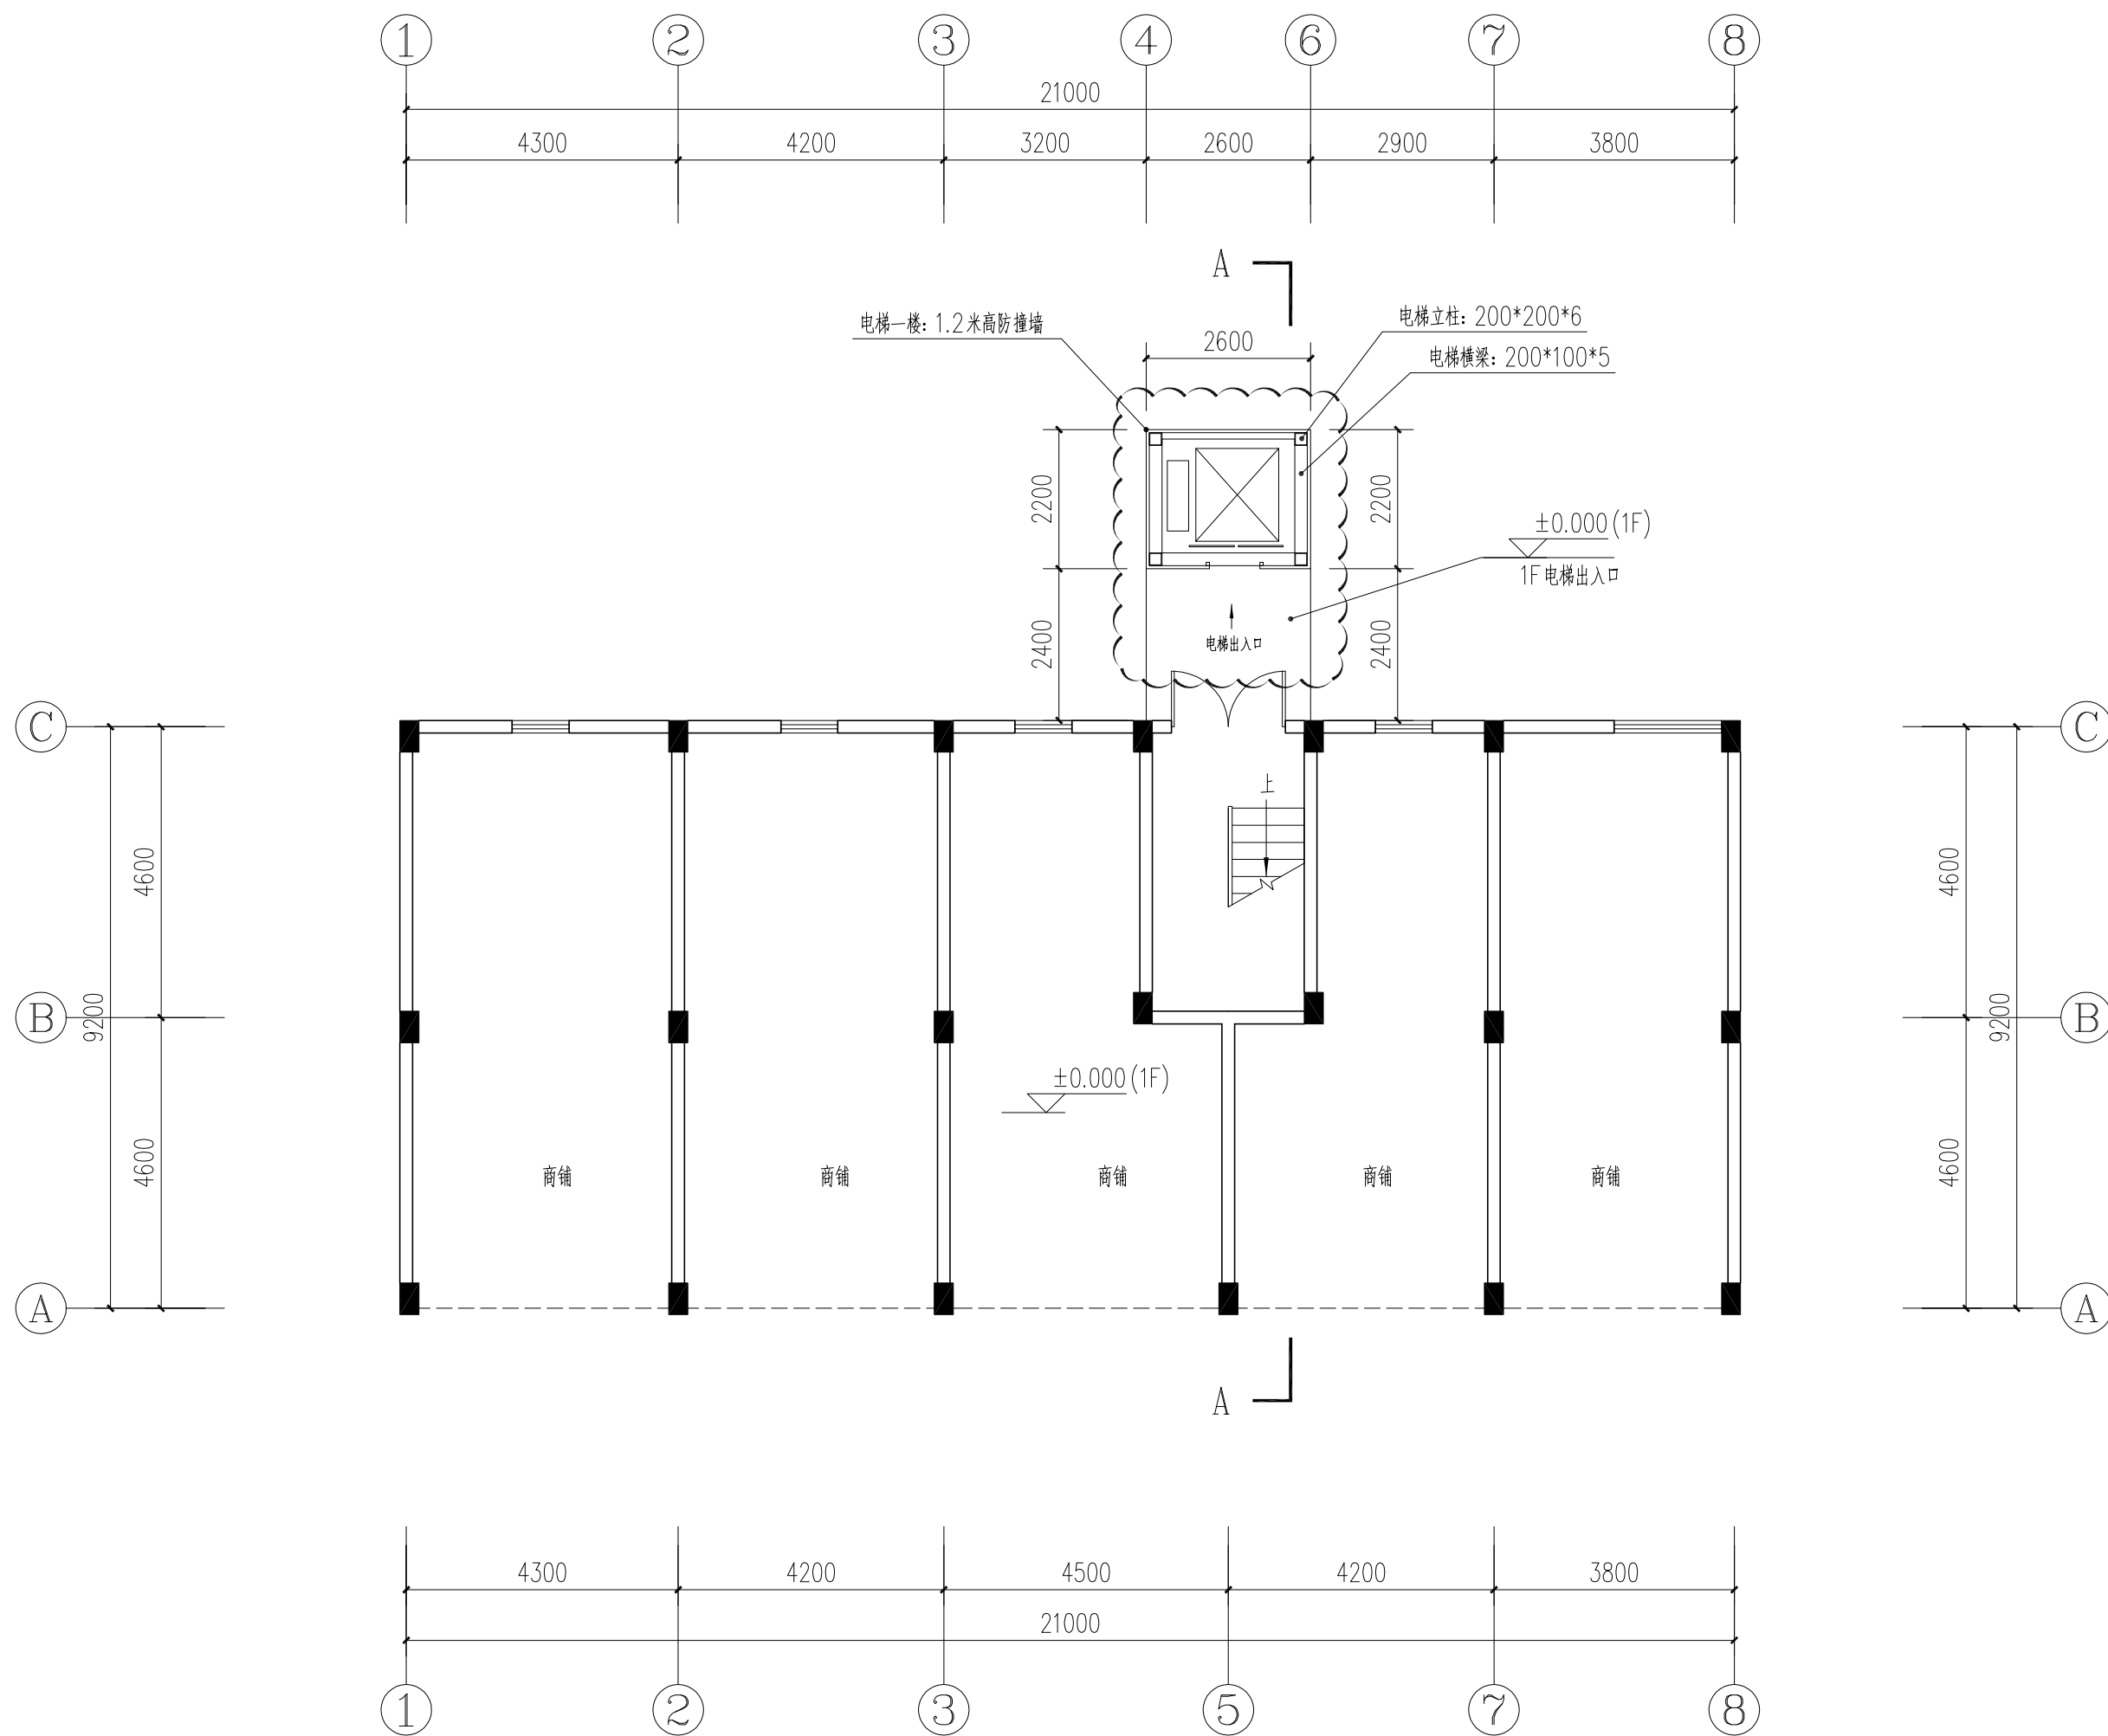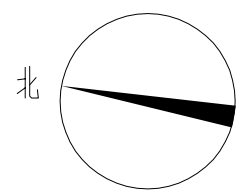


加装电梯后1F平面图 1:100

本层加建电梯面积: 5.72m^2 ,
总计加建电梯面积: 49.40m^2 。

注：此次报建范围仅限于图中云线范围。

会 签 COORDINATION			
建 筑 ARCHT.		电 气 EL.EC.	
结 构 STRUCT		暖 通 HVAC.	
给排水 PLUMBING		燃 气 GAS	
国 广州亚泰建筑设计院有限公司 GUANGZHOU ASIA TOP ARCHITECTURAL DESIGNINSTITUTE CO., LTD 建筑行业建筑工程甲级（证书编号：A144002161） 风景园林工程设计专项乙级、市政行业工程乙级（证书编号：K244002168） 城乡规划编制乙级（证书编号：粤自资规乙字23440110）			
附 注 REMARKS 图纸版权属设计单位所有，未经许可，外人 及外单位不得翻印复制作为其他工程之用。 The copyright of drawings belongs to the design unit, without permission, outsiders can not copy and reproduce for other projects.			
加盖图章处 STAMP AREA			
东 莞 工 程 勘 察 设 计 出 图 专 用 章 CHAO DONG PROJECT SEAL 信 名 称：广州亚泰建筑设计院有限公司 务 范 围：建筑行业（建筑工程）甲级 效 书 编 号：A144A03113 期 至：2029年05月17日			
注册执业章： REGISTERED SEAL			
中 华 人 民 共 和 国 一 级 注 册 建 筑 师 姓 名：王 成 职 务：姓名：王 成 注 册 号：4400216-009 有效 至 2028 年 3 月 签 名：SIGNATURE			
项目负责 CAPTAIN	王 成	Jumb	
审 定 APPROVED BY	王 恺	王 恺	
审 核 EXAMINED BY	王 成	Jumb	
专业负责 CHIEF PROJ.	王 成	Jumb	
校 对 PROOFREAD	白天庆	VORAK	
设 计 DESIGNED BY	李裕深	李裕深	
建设单位 CLIENT	东莞市长安镇二环西路桃李 花园1栋3门业主		
工程名称 PROJECT	东莞市长安镇二环西路桃李 花园1栋3门既有住宅增设电 梯工程		
子 项 SUBITEM			
图 名 TITLE	加装电梯后1F平面图		
图 别 DRAWING TYPE	建 筑	设计号 PROJ. NO.	ATDG2026-0A
阶 段 STAGE	施工图	图 号 DRAWING No.	JS-03
版本号 EDITION NO.	第1版	日 期 DATE	2026年03月

专业名称	日期	姓名	专业名称	日期	姓名
建筑			暖通		
结构			电气		
给排水			弱电		


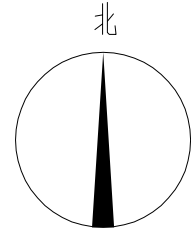


加装电梯后局部放大总平面图 1:200

注：此次报建范围仅限于图中云线范围。

会 签 COORDINATION			
建 筑 ARCHI.		电 气 ELEC.	
结 构 STRUCT		暖 通 HVAC	
给排水 PLUMBING		燃 气 GAS	

台	皇	姓 名	日 期	台	皇	姓 名	日 期
建	親			親	親		
結	結			由	由		
水	水			瑞	瑞		

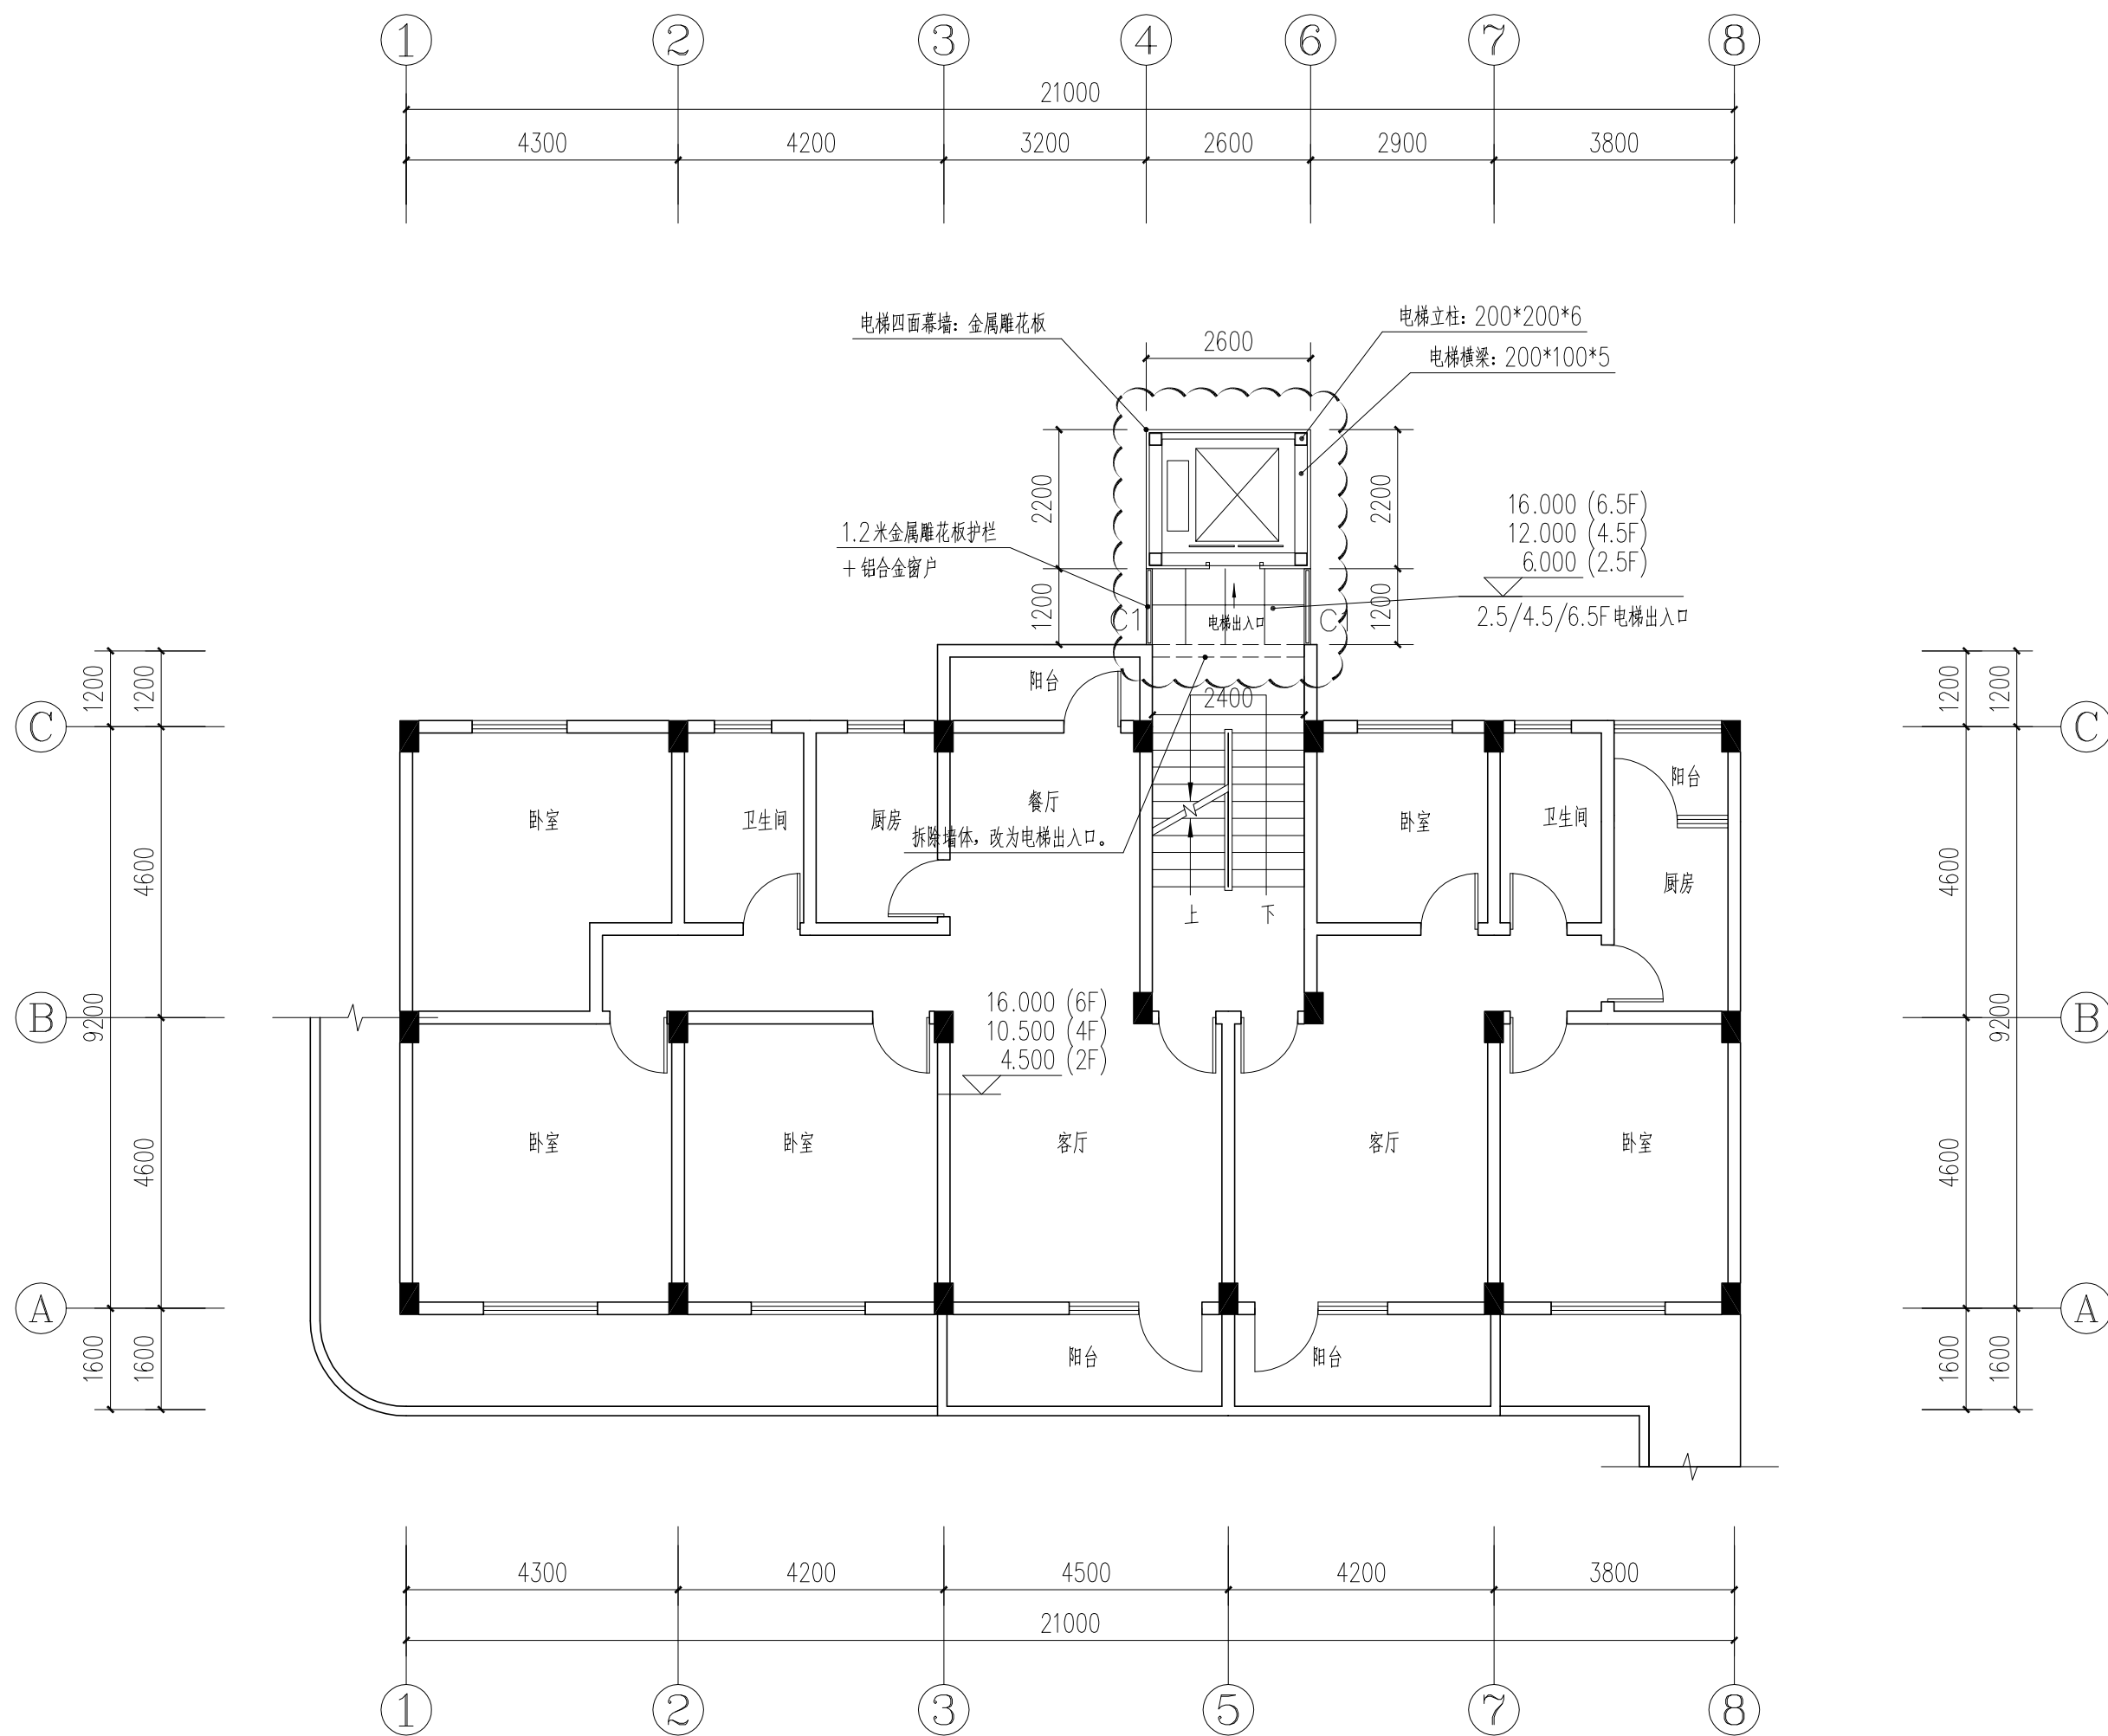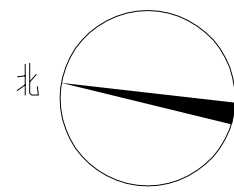



加装电梯后2.5/4.5/6.5F平面图 1:100

本层加建电梯面积: 8.84 m^2 ,
3层总计加建电梯面积: 26.52 m^2 。

会 签 COORDINATION			
建 筑 ARCHT.		电 气 ELEC.	
结 构 STRUCT		暖 通 HVAC	
给排水 PLUMBING		燃 气 GAS	
图 章			
广州亚泰建筑设计院有限公司 GUANGZHOU ASIA TOP ARCHITECTURAL DESIGN INSTITUTE CO., LTD 建筑行业建筑工程甲级 (证书编号: A144002161) 风景园林工程设计专项乙级、市政行业工程乙级 (证书编号: A244002168) 城乡规划编制乙级 (证书编号: 粤自资发乙字20440110)			
附 注 REMARKS 图纸版权属设计单位所有, 未经许可, 外人 及外单位不得翻印复制作为其他工程之用。 The copyright of drawings belongs to the design unit, without permission, outsiders can not copy and reproduce for other projects.			
加盖图章处 STAMP AREA			
注册工程师勘察设计出图专用章 名 称: 广州亚泰建筑设计院有限公司 范 围: 建筑行业 (建筑工程) 甲级 书 编 号: A144A03113 期 至: 2029年05月17日			
注册执业章: REGISTERED SEAL			
中华人民共和国一级注册建筑师 名: 王 成 职 责: 姓名: 王 成 注册号: 4400216-009 有效期至: 2028年3月 SIGNATURE			
项目负责 CAPTAIN	王 成	[Signature]	
审 定 APPROVED BY	王 恺	[Signature]	
审 核 EXAMINED BY	王 成	[Signature]	
专业负责 CHIEF PROF.	王 成	[Signature]	
校 对 PROOFREAD	白天庆	[Signature]	
设计 DESIGN	李裕深	[Signature]	
建设单位 CLIENT	东莞市长安镇二环西路桃李 花园1栋3门业主		
工程名称 PROJECT	东莞市长安镇二环西路桃李 花园1栋3门既有住宅增设电 梯工程		
子 项 SUBITEM			
图 名 TITLE	加装电梯后2.5/4.5/6.5F平面图		
图 别 DRAWING TYPE	建 筑	设计号 PROJ. NO.	ATDC2026-0A
阶 段 STAGE	施工图	图 号 DRAWING No.	JS-04
版本号 EDITION NO.	第1版	日 期 DATE	2026年03月

注：此次报建范围仅限于图中云线范围。

台	皇	姓 名	日 期	台	皇	姓 名	日 期
建	親			親	親		
結	結			由	由		
水	水			瑞	瑞		

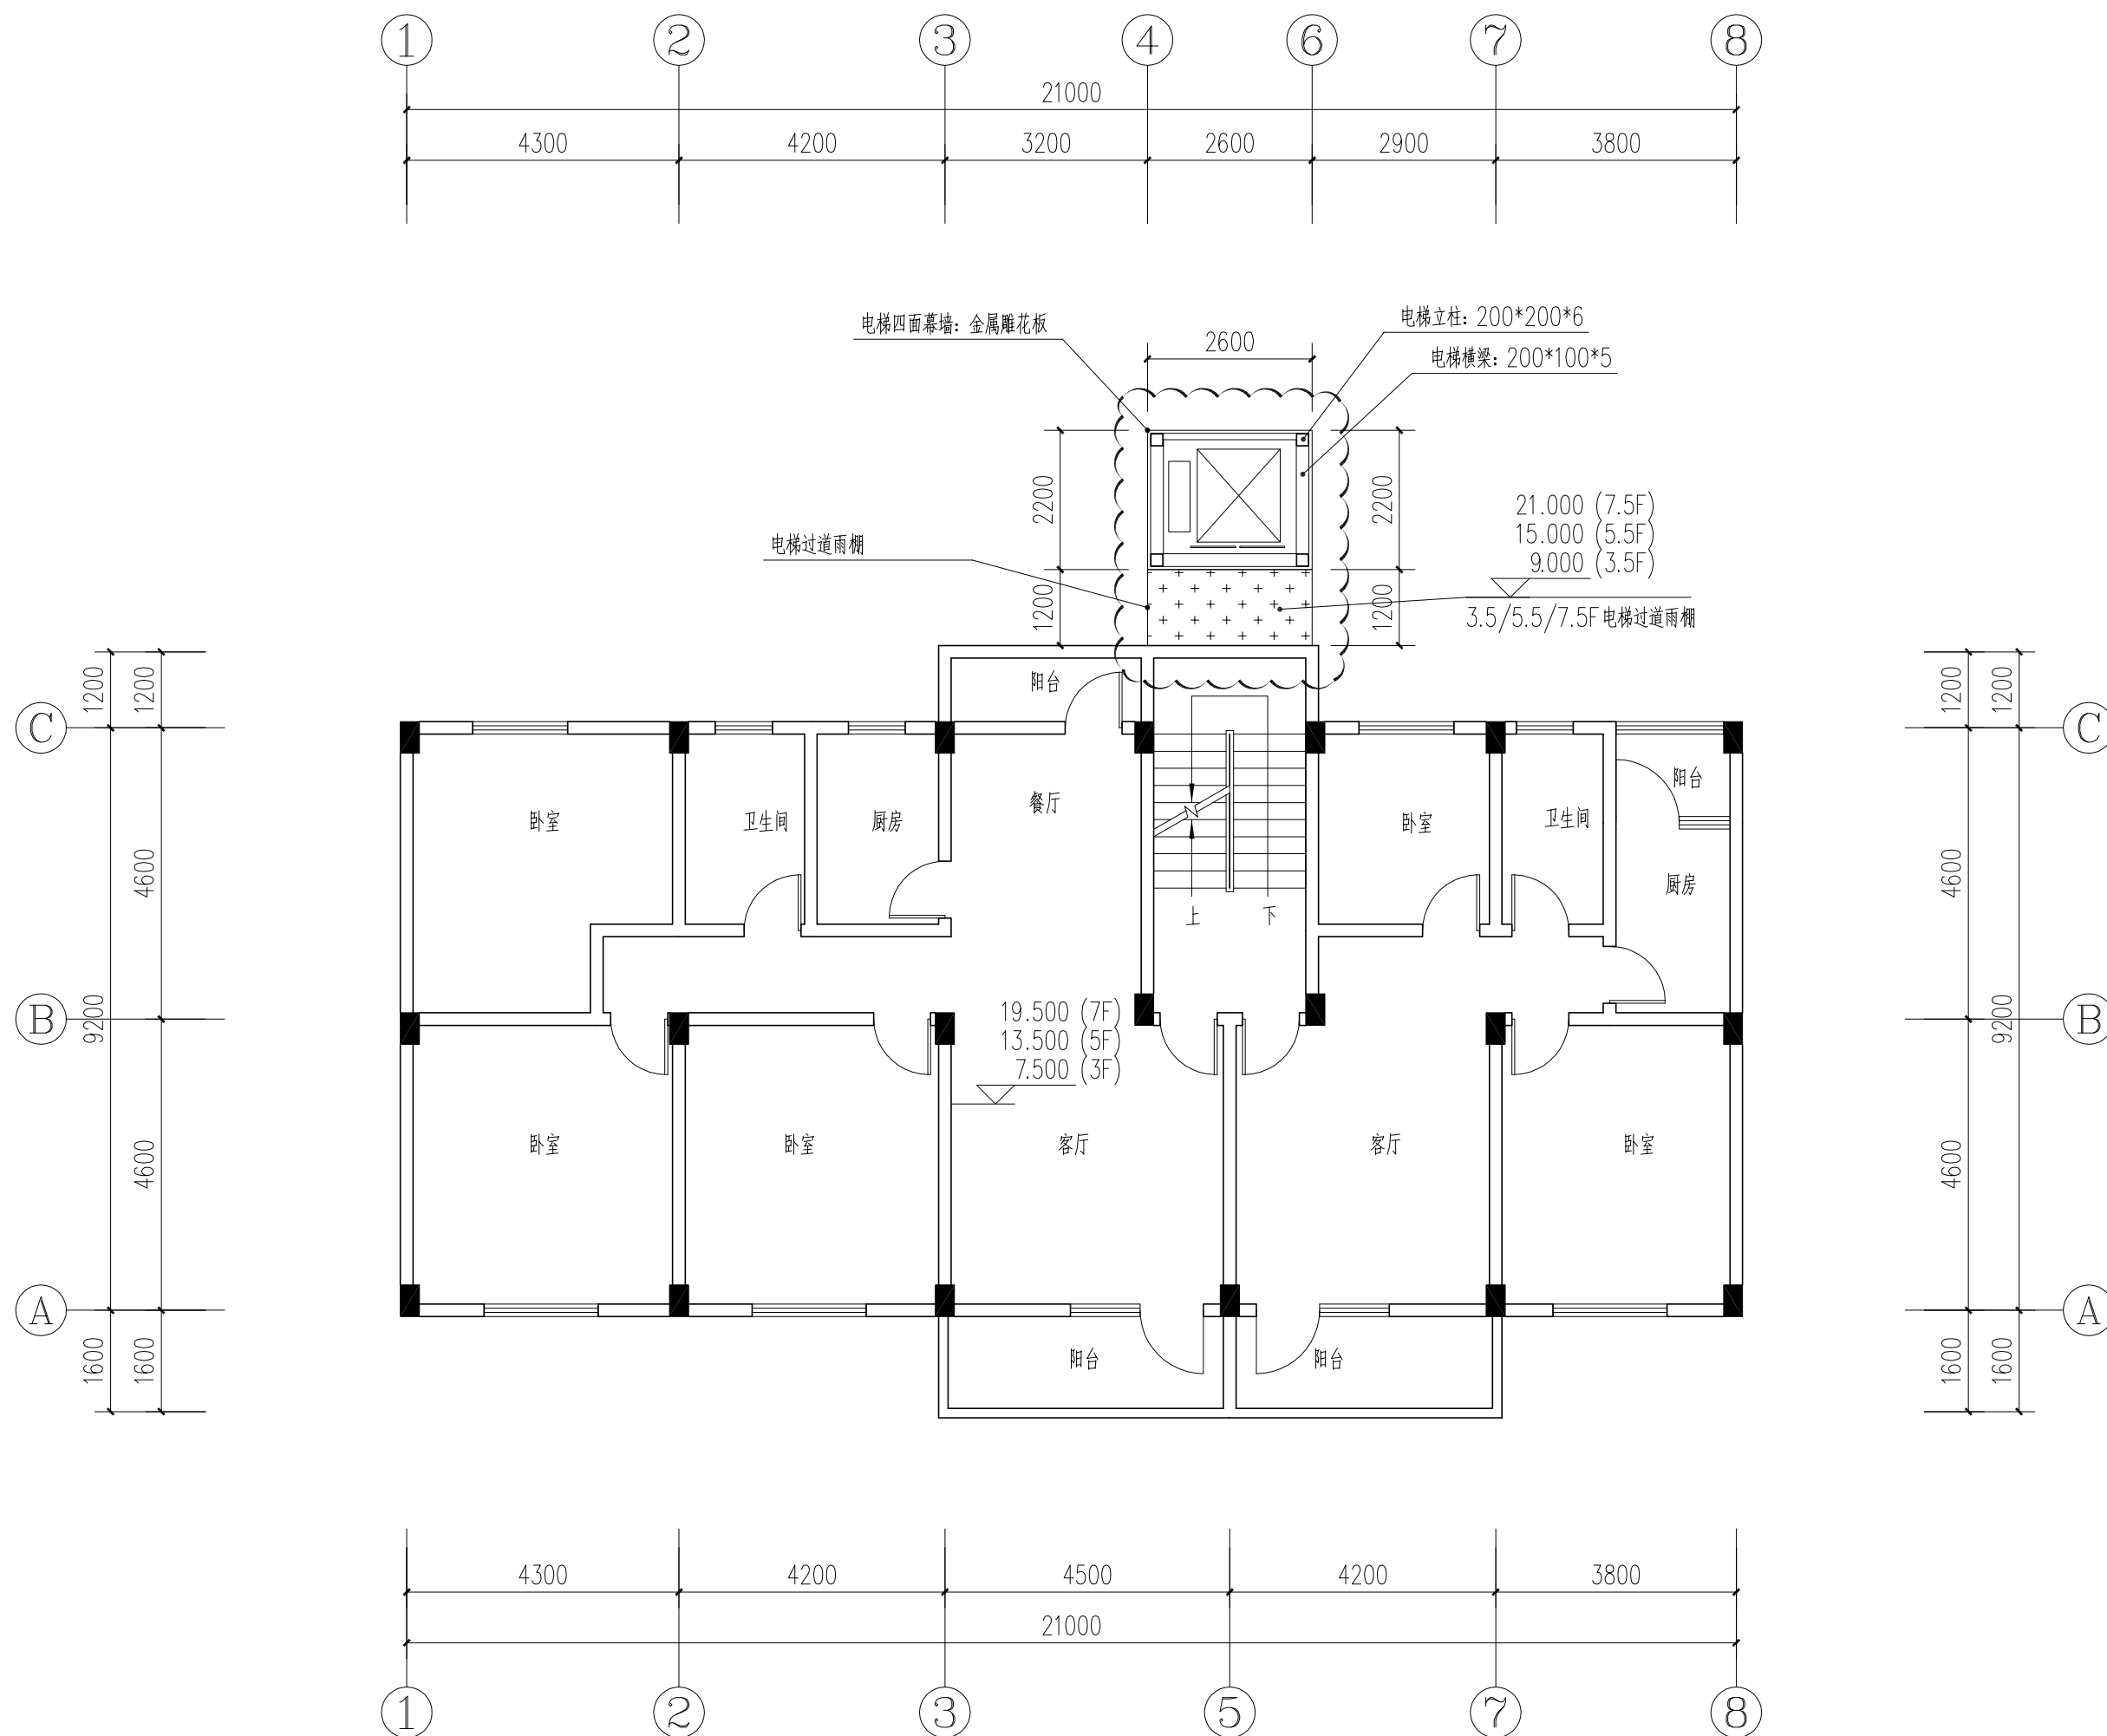
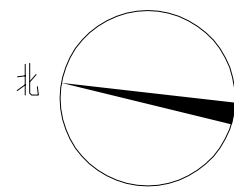


加装电梯后3.5/5.5/7.5F平面图 1:100

本层加建电梯面积: 5.72m^2 ,
3层总计加建电梯面积: 17.16m^2 。

会 签 COORDINATION			
建 筑 ARCH.		电 气 EL.EC.	
结 构 STRUCT		暖 通 HVAC.	
给排水 PLUMBING		燃 气 GAS	
 广州亚泰建筑设计院有限公司 GUANGZHOU ASIA TOP ARCHITECTURAL DESIGN INSTITUTE CO., LTD 建筑行业建筑工程甲级 (证书编号: A144002161) 风景园林工程设计专项乙级、市政行业工程乙级 (证书编号: K24002168) 城乡规划编制乙级 (证书编号: 粤自资规字23440110)			
附 注 REMARKS 图纸版权属设计单位所有, 未经许可, 外人及外单位不得翻印复制作为其他工程之用。 The copyright of drawings belongs to the design unit, without permission, outsiders can not copy and reproduce for other projects.			
加盖图章处 STAMP AREA			
东 莞 市 工 程 勘 察 设 计 出 图 专 用 章 CHUANTU PROJECT SEAL 单位名称: 广州亚泰建筑设计院有限公司 业务范围: 建筑行业 (建筑工程) 甲级 证书编号: A1444A03113 有效期至: 2029年05月17日			
注册执业章: REGISTERED SEAL			
中 华 人 民 共 和 国 一 级 注 册 建 筑 师 姓 名: 王 成 注册号: 4400216-009 有效期限: 至 2028 年 3 月 职 务 姓 名 签 名 项目负责 CAPTAIN 王 成 审 定 APPROVED BY 王 恺 审 核 EXAMINED BY 王 成 专业负责 CHIEF PROJ. 王 成 校 对 PROOFREAD 白天庆 设 计 DESIGNED BY 李裕深			
建设单位 CLIENT 东莞市长安镇二环西路桃李花园1栋3门业主 工程名称 PROJECT 东莞市长安镇二环西路桃李花园1栋3门既有住宅增设电梯工程 子 项 SUBITEM 图 名 TITLE 加装电梯后3.5/5.5/7.5/7.5F平面图			
图 别 DRAWING TYPE 建 筑 设计号 PROJ. NO. ATDG2026-0A 阶 段 STAGE 施工图 图 号 DRAWING No. JS-05 版本 EDITION NO. 第1版 日 期 DATE 2026年03月			

专业	姓名	日期	专业	姓名	日期
建筑			暖通		
结构			电气		
水道			弱电		

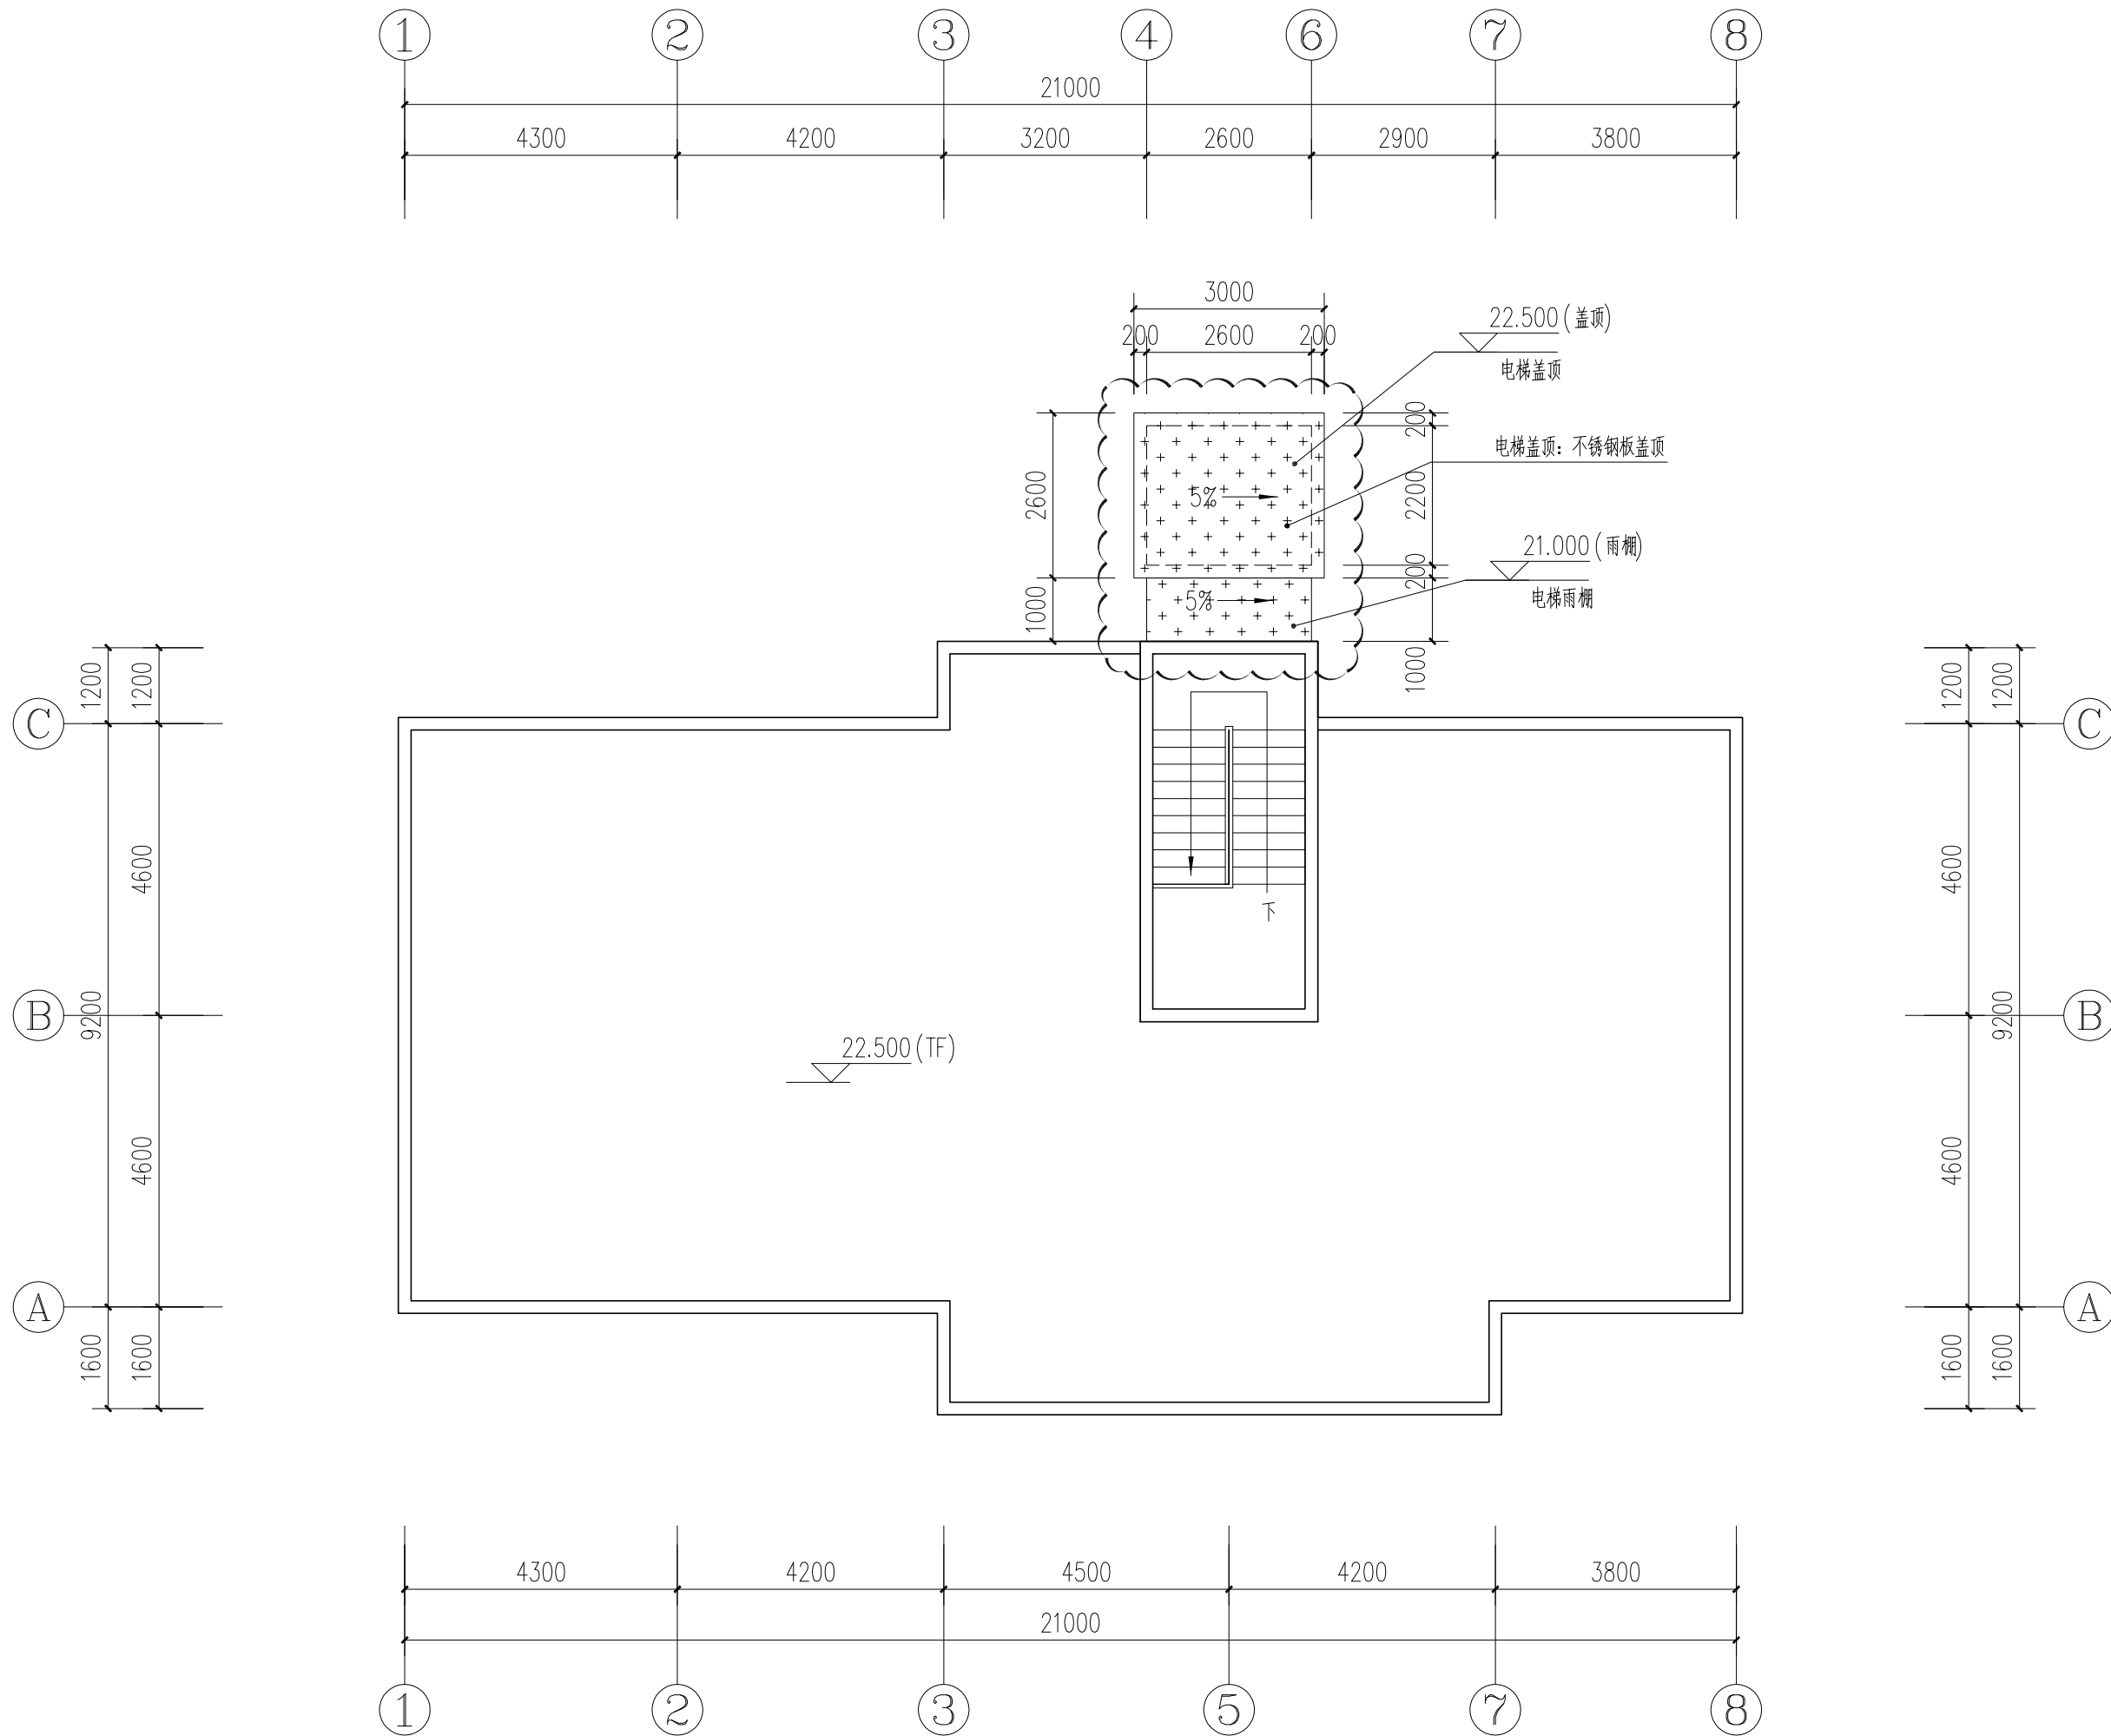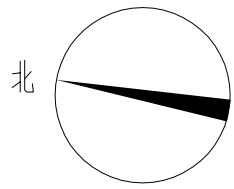

加装电梯后屋面层平面图 1:100

注：此次报建范围仅限于图中云线范围。

会 签 COORDINATION			
建 筑 ARCHI.		电 气 ELEC.	
结 构 STRUCT		暖 通 HVAC	
给排水 PLUMBING		燃 气 GAS	
</			

专业名称	日期	姓名	专业名称	日期	姓名
建筑			暖通		
结构			电气		
给排水			弱电		




加装电梯后8-1轴立面图 1:100

注: 此次报建范围仅限于图中云线范围。

会 签 COORDINATION			
建 筑 ARCHI.		电 气 ELEC.	
结 构 STRUCT.		暖 通 HVAC.	
给排水 PLUMBING		燃 气 GAS	

专业名称	日期	姓名	专业名称	日期	姓名
建筑			暖通		
结构			电气		
给排水			弱电		

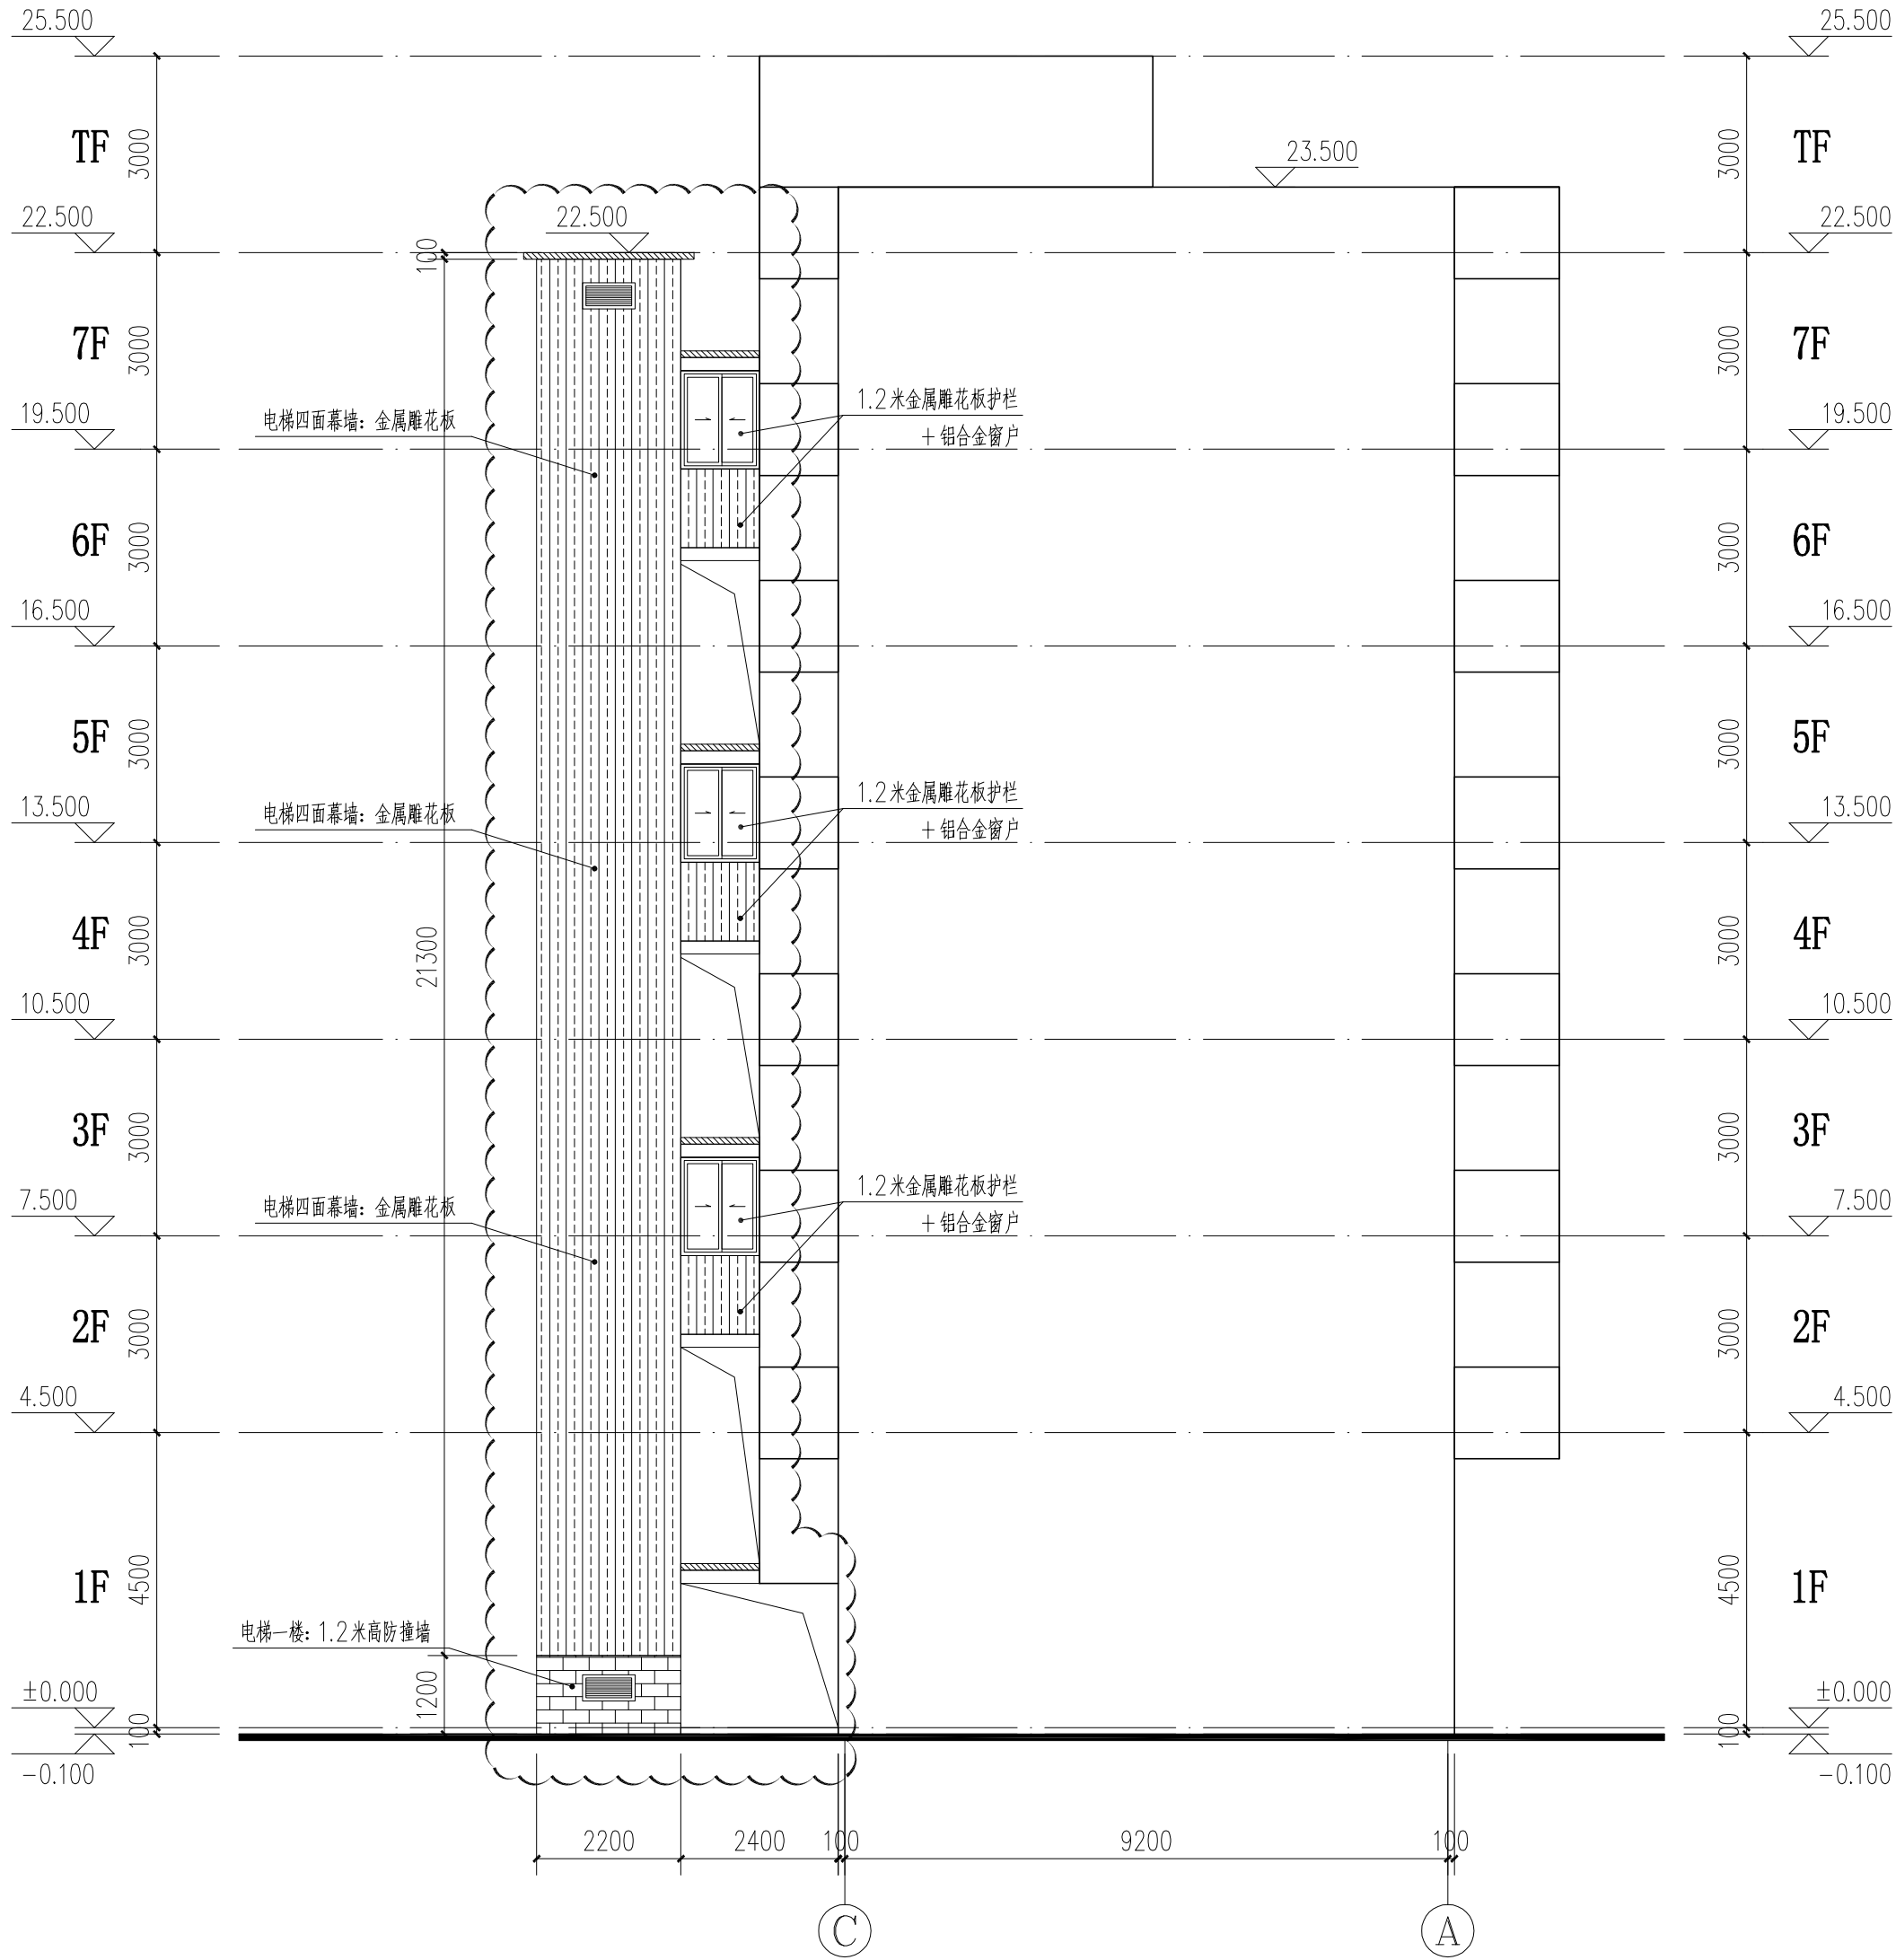


加装电梯后C-A轴立面图 1:100


注：此次报建范围仅限于图中云线范围。

会 签 COORDINATION			
建 筑 ARCHI.		电 气 ELEC.	
结 构 STRUCT		暖 通 HVAC.	
给排水 PLUMBING		燃 气 GAS	
 广州亚泰建筑设计院有限公司 GUANGZHOU ASIA TOP ARCHITECTURAL DESIGN INSTITUTE CO., LTD 建筑行业建筑工程甲级（证书编号：A144002161） 风景园林工程设计专项乙级、市政行业工程乙级（证书编号：A244002168） 城乡规划编制乙级（证书编号：粤自资规乙字23440110）			
附 注 REMARKS 图纸版权属设计单位所有，未经许可，外人及外单位不得翻印复制作为其他工程之用。 The copyright of drawings belongs to the design unit, without permission, outsiders can not copy and reproduce for other projects.			
加盖图章处 STAMP AREA			
广东亚泰建筑设计院有限公司 单 位 名 称：广州亚泰建筑设计院有限公司 业 务 范 围：建筑行业（建筑工程）甲级 资质证书编号：A1444A03113 有 效 期 至：2029年05月17日			
注册执业章： REGISTERED SEAL			
中华人民共和国一级注册建筑师 姓 名：王 成 注册号：4400216-009 有效期至：2028年3月			
项目负责 CAPTAIN	王 成	王 成	王 成
审 定 APPROVED BY	王 恺	王 恺	王 恺
审 核 EXAMINED BY	王 成	王 成	王 成
专业负责 CHIEF PRO.	王 成	王 成	王 成
校 对 PROOFREAD	白天庆	白天庆	白天庆
设 计 DESIGNED BY	李裕深	李裕深	李裕深
建设单位 CLIENT	东莞市长安镇二环西路桃李花园1栋3门业主		
工程名称 PROJECT	东莞市长安镇二环西路桃李花园1栋3门既有住宅增设电梯工程		
子 项 SUBITEM			
图 名 TITLE	加装电梯后C-A轴立面图		
图 别 DRAWING TYPE	建 筑	设计号 PROJ. NO.	ATDG2026-0A
阶 段 STAGE	施工图	图 号 DRAWING NO.	JS-09
版本号 EDITION NO.	第1版	日 期 DATE	2026年03月

专业	姓名	日期	专业	姓名	日期
建筑			暖通		
结构			电气		
给排水			弱电		

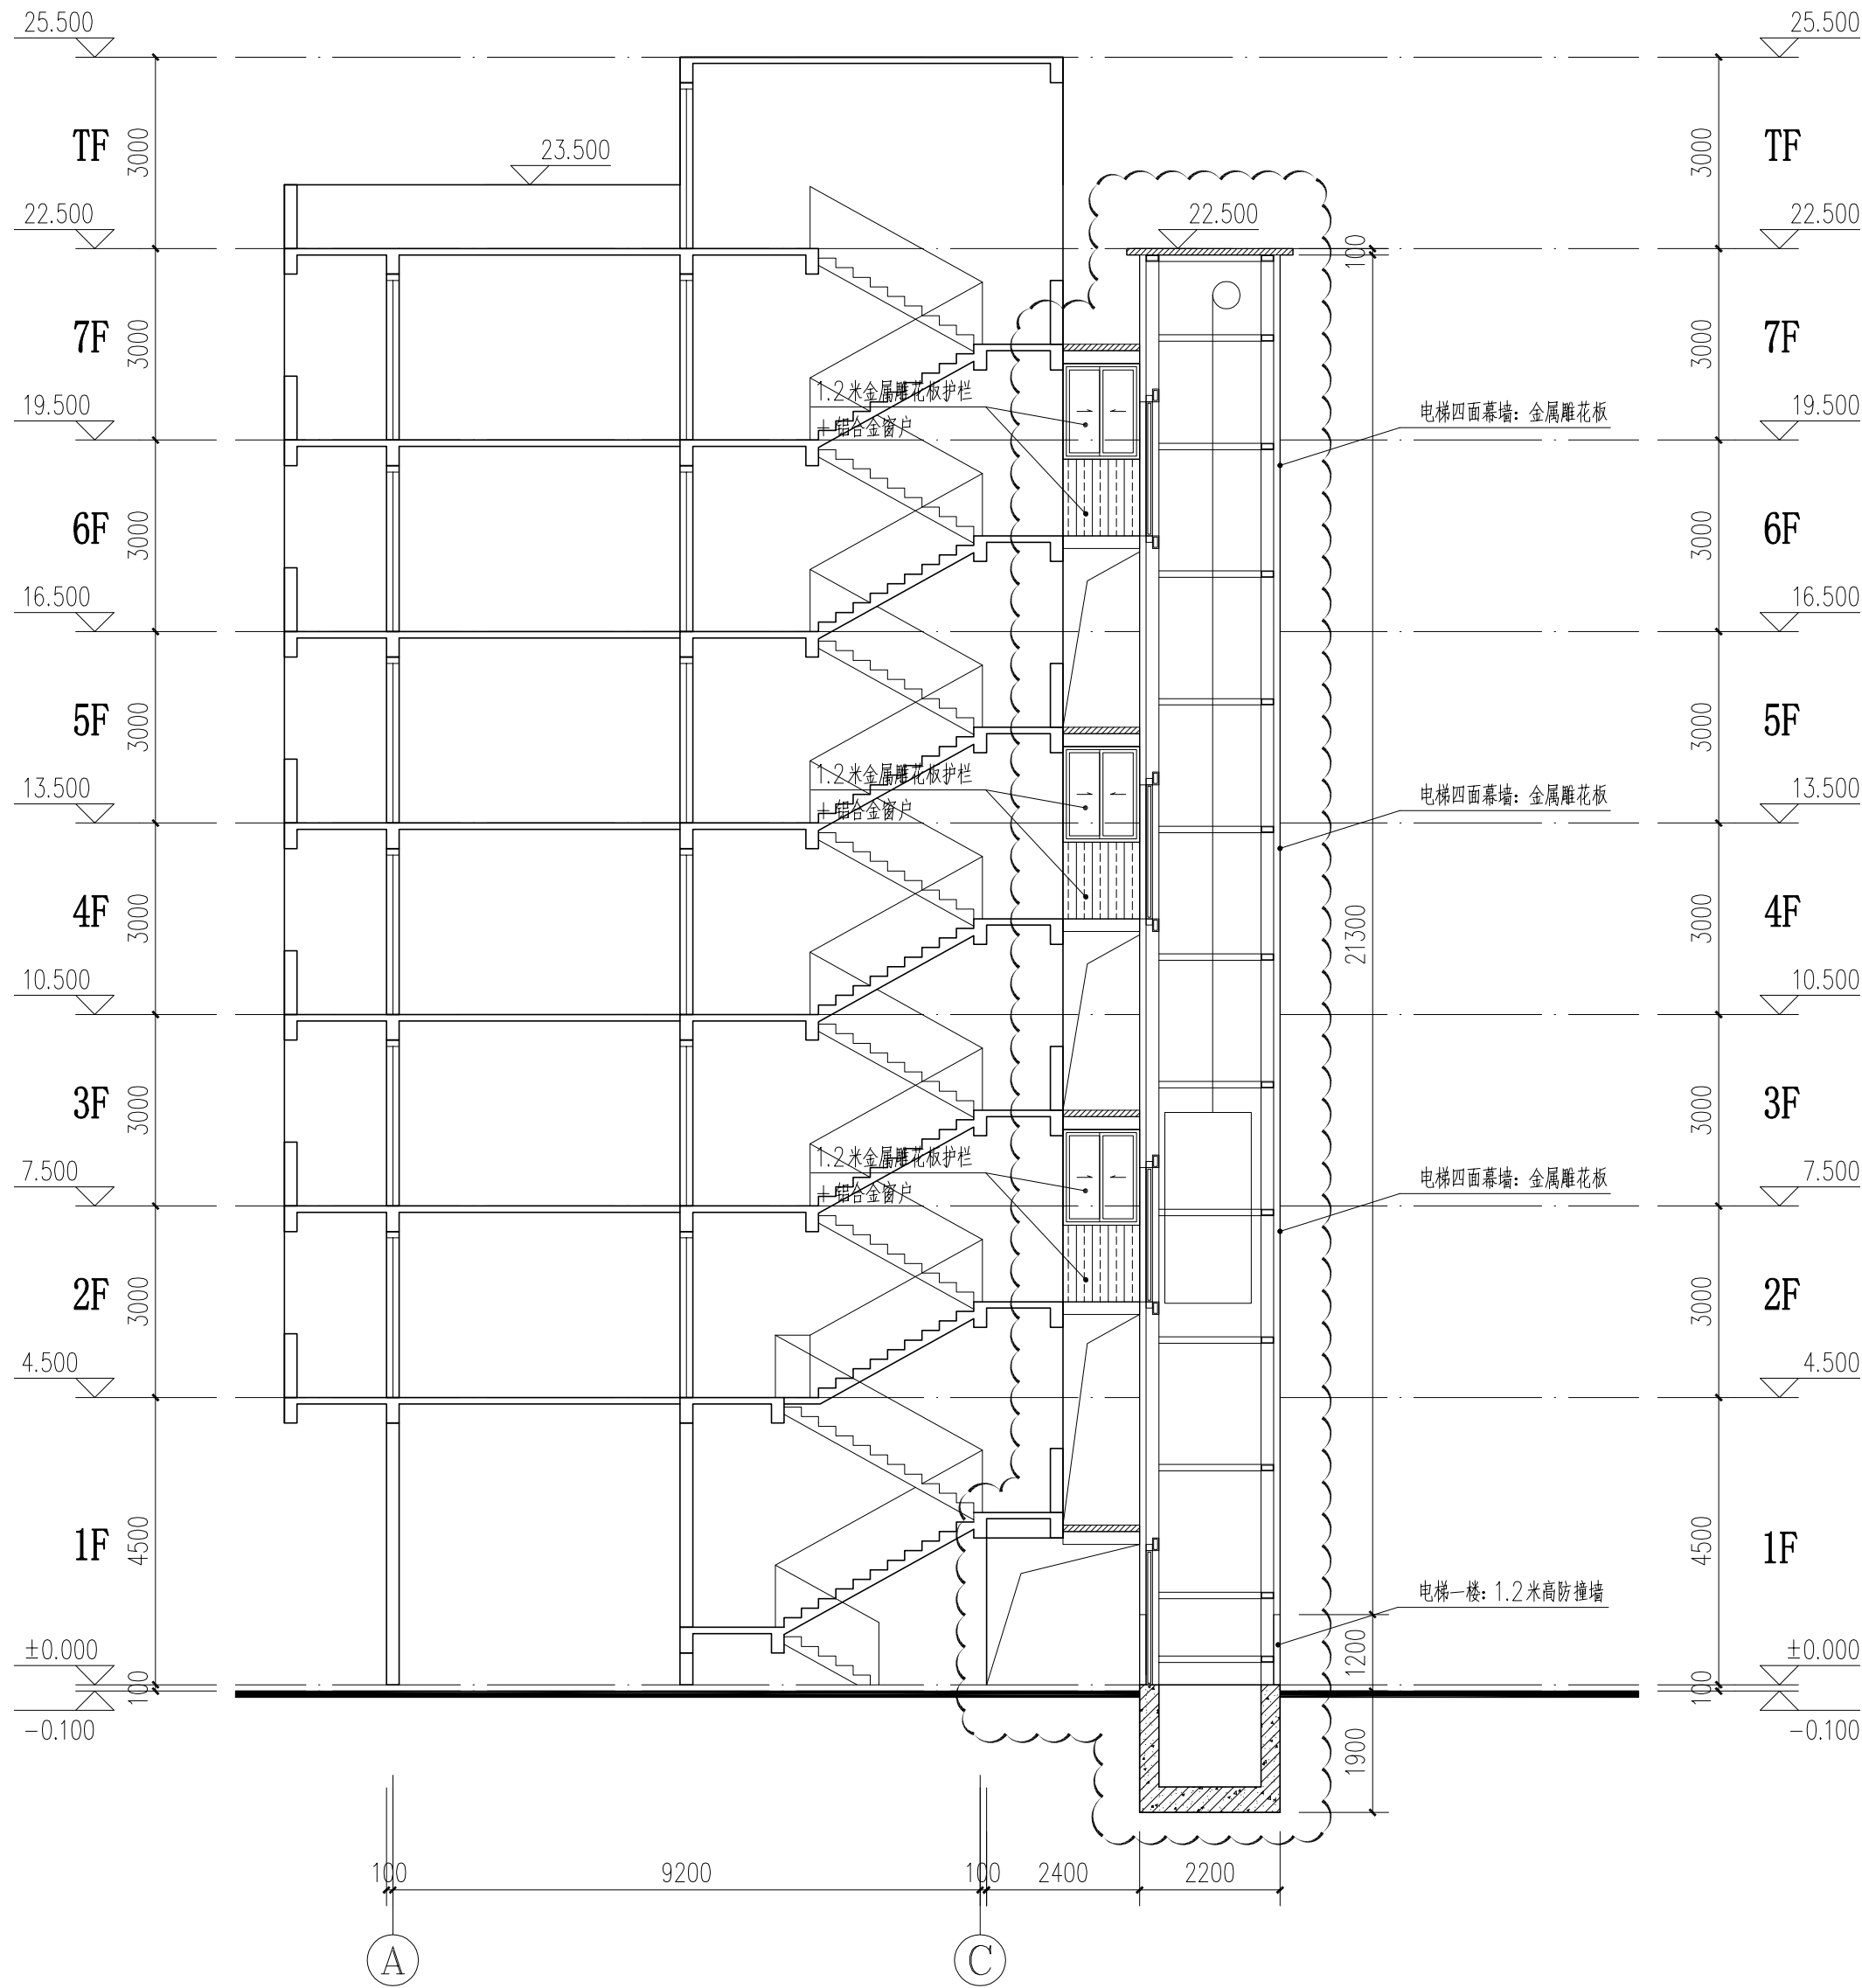

加装电梯后A-A剖面图 1:100

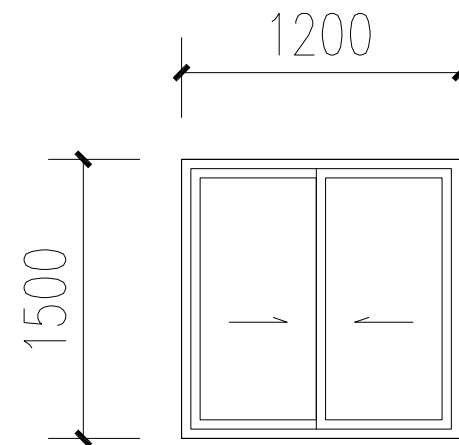

C1

门窗表

类型	设计编号	洞口尺寸(mm)	数量	备注
铝合金窗	C1	1200X1500	6	铝合金窗

说明:

1. 厂家根据广东省标《铝合金门窗工程设计、施工及验收规范》(DBJ15-30-2002)规定及厂家料型类别、框料系列制作,分格超出中南标门窗图集的门窗,应按实际使用地区的基本风压值计算划分,并采取可靠安全措施加以固定。
2. 本图门窗大样只表示分格及开启方式,具体详专业公司图纸。
3. 表内门窗数量如有变化待后调整,所有门窗的总尺寸均为洞口尺寸,在定制前必须实地复核洞口尺寸及数量。
4. 铝合金门窗使用的建筑型材壁厚一般不低于以下数值:门结构型材2.2mm,窗结构型材1.8mm。铝合金门窗质量应达到产品国家标准的各项指标要求,并经省级检测机构检测合格,设计和质监部门认可后,方可制作安装,本图有关内容仅供参考。
5. 按规范要求所有落地的门窗均应加注防撞警示条。
6. 所有向外平开的铝合金窗扇均应设有确保其不能下坠的安全措施;所有推拉的铝合金窗扇均应设置防负压下坠的安全措施。
7. 凡窗台低于900高的外窗均应加设不低于900高护栏杆。
8. 凡外开窗扇其铰链处均应有加固措施。
9. 安全玻璃的设计和采用参照《建筑安全玻璃管理规定》相关条文执行。

本工程铝合金门窗设计要求:(注:本工程全部使用安全玻璃。)

1. 本工程铝合金窗采用银灰色铝合金框料;外窗玻璃采用5mm钢化玻璃。
2. 外窗抗风压性能不应小于 3.0kN/m²。
3. 水密性能设计:外窗未渗漏压力不小于 250pa;
4. 气密性能设计:外窗在负压作用下的气密性能采用6级,幕墙在负压作用下的气密性能在10层以下不低于GB/T 21086规定的2级,10层以上不低于GB/T 21086规定的3级;
5. 隔声性能设计:隔声性能 RW≥ 30dB。

注:此次报建范围仅限于图中云线范围。

会 签 COORDINATION			
建 筑 ARCHI.		电 气 ELEC.	
结 构 STRUCT		暖 通 HVAC.	
给排水 PLUMBING		燃 气 GAS	
广州亚泰建筑设计院有限公司 GUANGZHOU ASIA TOP ARCHITECTURAL DESIGN INSTITUTE CO., LTD 建筑行业建筑工程甲级 (证书编号: A144002161) 风景园林工程设计专项乙级、市政公用行业工程乙级 (证书编号: A244002168) 城乡规划编制乙级 (证书编号: 粤自资规乙字2440110)			
附 注 REMARKS 图纸版权属设计单位所有, 未经许可, 外人及外单位不得翻印复制作为其他工程之用。 The copyright of drawings belongs to the design unit, without permission, outsiders can not copy and reproduce for other projects.			
加盖图章处 STAMP AREA			
出图章工程勘察设计出图专用章 CHARTER PROJECT SEAL 名 称: 广州亚泰建筑设计院有限公司 范 围: 建筑行业 (建筑工程) 甲级 书编号: A144A03113 期 至: 2029年05月17日			
注册执业章: REGISTERED SEAL			
中华人民共和国一级注册建筑师 姓 名: 王 成 册 号: 4400216-009 职 责 姓 名 签 名 至 2028年3月 年 月 日			
项目负责 CAPTAIN	王 成		
审 定 APPROVED BY	王 恺		
审 核 EXAMINED BY	王 成		
专业负责 CHIEF PRO.	王 成		
校 对 PROOFREAD	白天庆		
设 计 DESIGNED BY	李裕深		
建设单位 CLIENT	东莞市长安镇二环路桃李花园1栋3门业主		
工程名称 PROJECT	东莞市长安镇二环路桃李花园1栋3门既有住宅增设电梯工程		
子 项 SUBITEM			
图 名 TITLE	加装电梯后A-A剖面图		
图 别 DRAWING TYPE	建 筑	设计号 PROJ. NO.	ATDG2026-0A
阶 段 STAGE	施工图	图 号 DRAWING NO.	JS-10
版本号 EDITION NO.	第1版	日 期 DATE	2026年03月