

深圳德普恩建筑设计有限公司
2026年04月

第 1 页 共 2 页

广东省建设工程勘察设计院有限公司		设计负责人	吴向英
单位名称: 深圳德普建筑设计有限公司	项目负责人	姓名	吴向英
业务范围: 建筑行业建筑工程	专业负责人	姓名	吴向英
资质证书编号: A144222149	项目负责人	姓名	吴向英
有效期至: 2028年12月	项目负责人	姓名	吴向英

勘察设计师	SIGNATURE
DUTY 职务	SIGNATURE
总工程师 PROJECT CAPTAIN	吴向英
技术负责人 APPROVED	万志强
14年1月4日	吴向英
专业负责人 MAIN ENGINEER	吴向英
校对 CHKD	刘佳
设计 DESIGN	程恒
制图 DRAWN	程恒

姓名:	吴向敏	建设单位:	东莞市长安镇莲花新村E区6栋2单元和15栋2单元业主
注册号:	4402514-014	项目名称:	东莞市长安镇莲花新村E区6栋2单元和15栋2单元合建增发电梯项目
有效期:	至2015年6月	发证名称:	

图 名	图纸目录		
设计阶段		专 业	建 筑
工 程 号	子 项 号	图 号	版 次
	01	JS-00	1
比 例	1:100	日 期	2026.0



SHENZHEN DEPOS ARCHITECTURAL DESIGN CO., LTD

设计资质等级：建筑工程甲级

风景园林工程设计专项乙级

证书号: A144025149

地址：广东省深圳市福田区福保街道

槟榔道一号吉虹研发大楼B栋602

邮 编: 518000


电 话: 0755-28726615

传 真: 0755-28726615

电子邮箱 : szdepus@163.com




莲花新村E区6栋
2单元

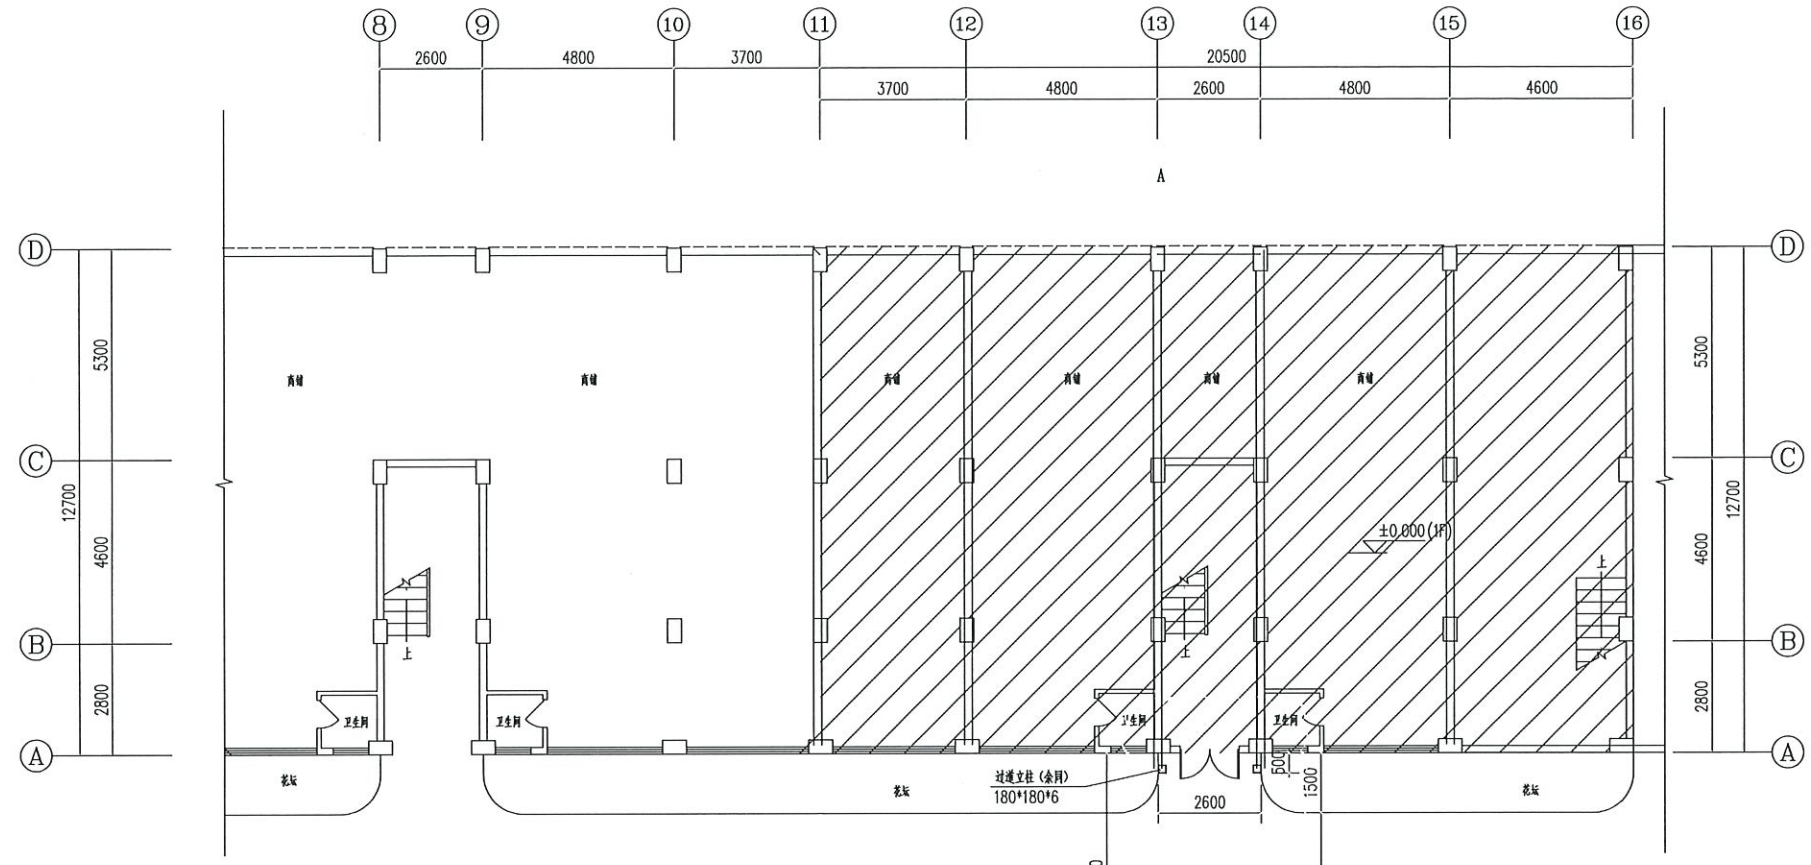

6栋2单元首层平面图 1:100

莲花新村E区15栋
2单元

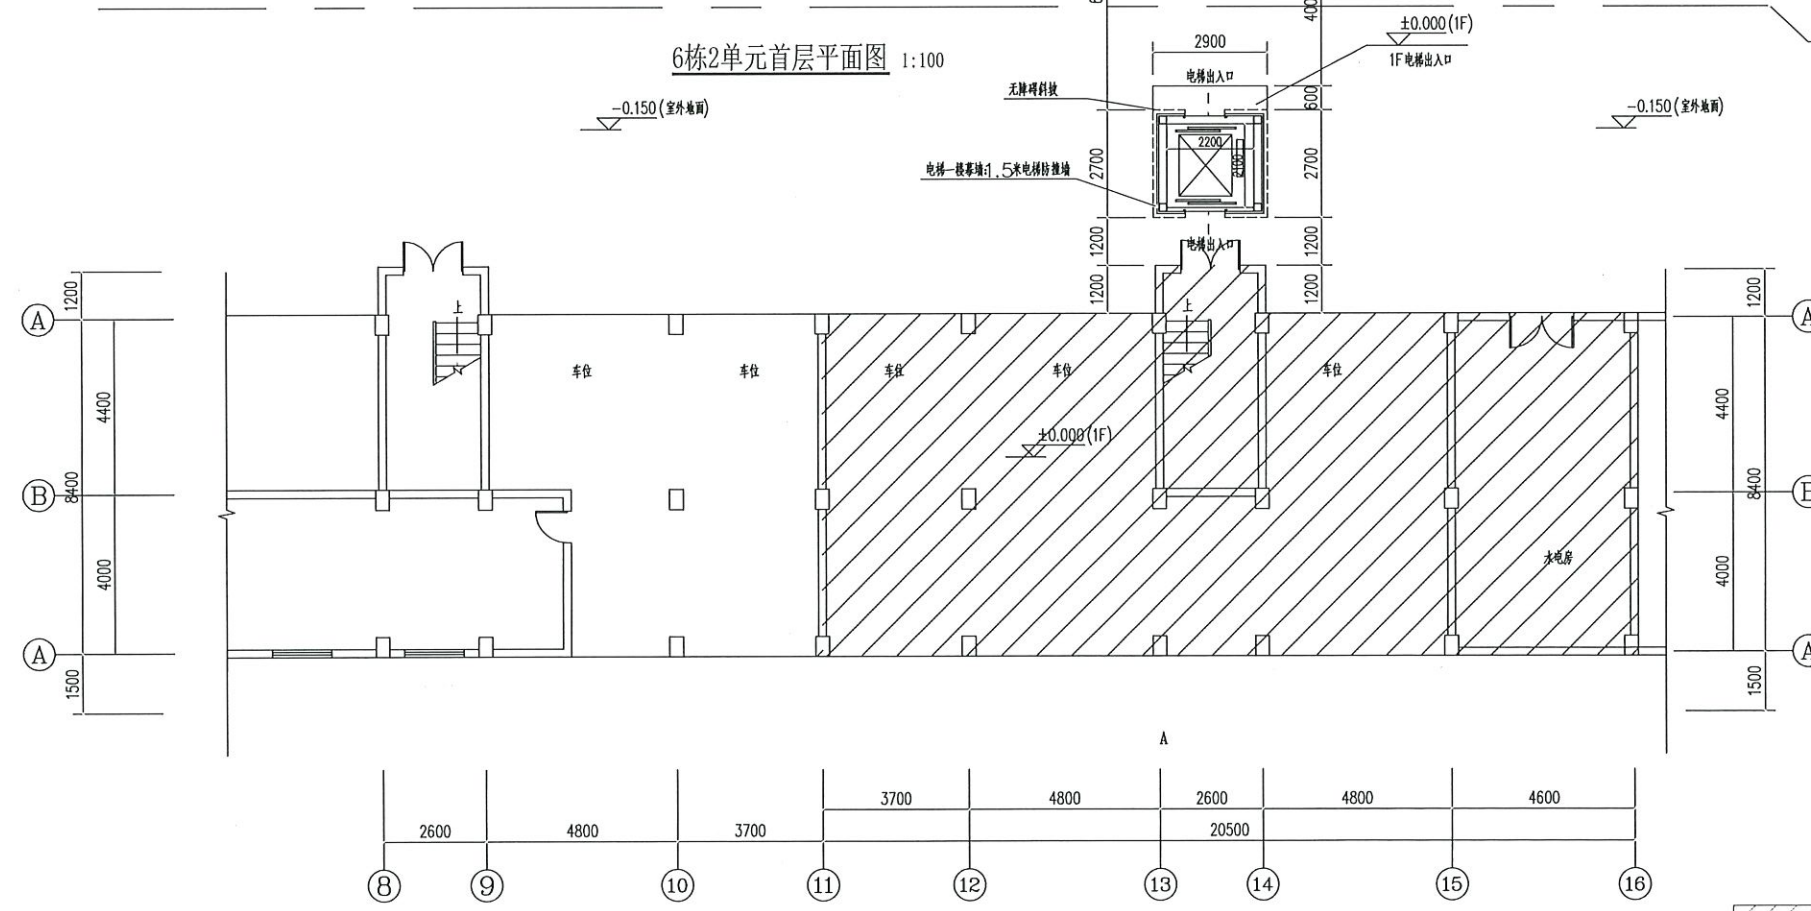

15栋2单元首层平面图 1:100

设计说明:
1.本项目为东莞市长安镇莲花新村E区6栋2单元和15栋2单元合建增设电梯项目。
2.本设计拟在图示位置加装一台电梯以便住户垂直交通需要。电梯选型参考电梯资料进行绘制。
3.电梯井道预埋件及留孔等需待电梯订货后由电梯厂家提出具体要求，另行补图。
4.对于原有的地下管进应视现场实际开挖情况，另行处理。

原建筑物



深圳德普思建筑设计有限公司
SHENZHEN DEPUS ARCHITECTURAL DESIGN CO., LTD
设计资质等级: 建筑工程甲级
风景园林工程设计专项乙级
证书号: A144025149
地址: 广东省深圳市福田区福保街道
槟榔道一号吉虹研发大楼B栋602
邮编: 518000
电话: 0755-28726615
传真: 0755-28726615
电子邮箱: szdepus@163.com

设计签署 SIGNATURE		
职务 DUTY	姓名 FULL NAME	签署 SIGNATURE
项目负责人 PROJECT CAPTION	吴向英	吴向英
审定	方志强	方志强
审核 APPRD	吴向英	吴向英
审核 FOUND	吴向英	吴向英
审核 MAIN ENGINEER	吴向英	吴向英
审核 CHECK	程恒	程恒
审核 DESIGN	程恒	程恒
制图 DRAWN	程恒	程恒


广东省建设工程质量监督总站
单位名称: 深圳德普思建筑设计有限公司
业务范围: 建筑工程(建筑)甲级
资质证书编号: A144025149
有效期至: 2027年02月23日

中华人民共和国住房和城乡建设部
姓名: 吴向英
注册号: 4402514-014
有效期: 2027年02月23日

建设单位	东莞市长安镇莲花新村E区6栋2单元和15栋2单元业主		
项目负责人	吴向英		
子项目名称	6栋2单元首层平面图		
图名	15栋2单元首层平面图		
设计阶段	专业	建筑	
工程号	子项号	图号	版次
	01	JS-02	1
比例	1:100	日期	2026.01




莲花新村E区6栋
2单元

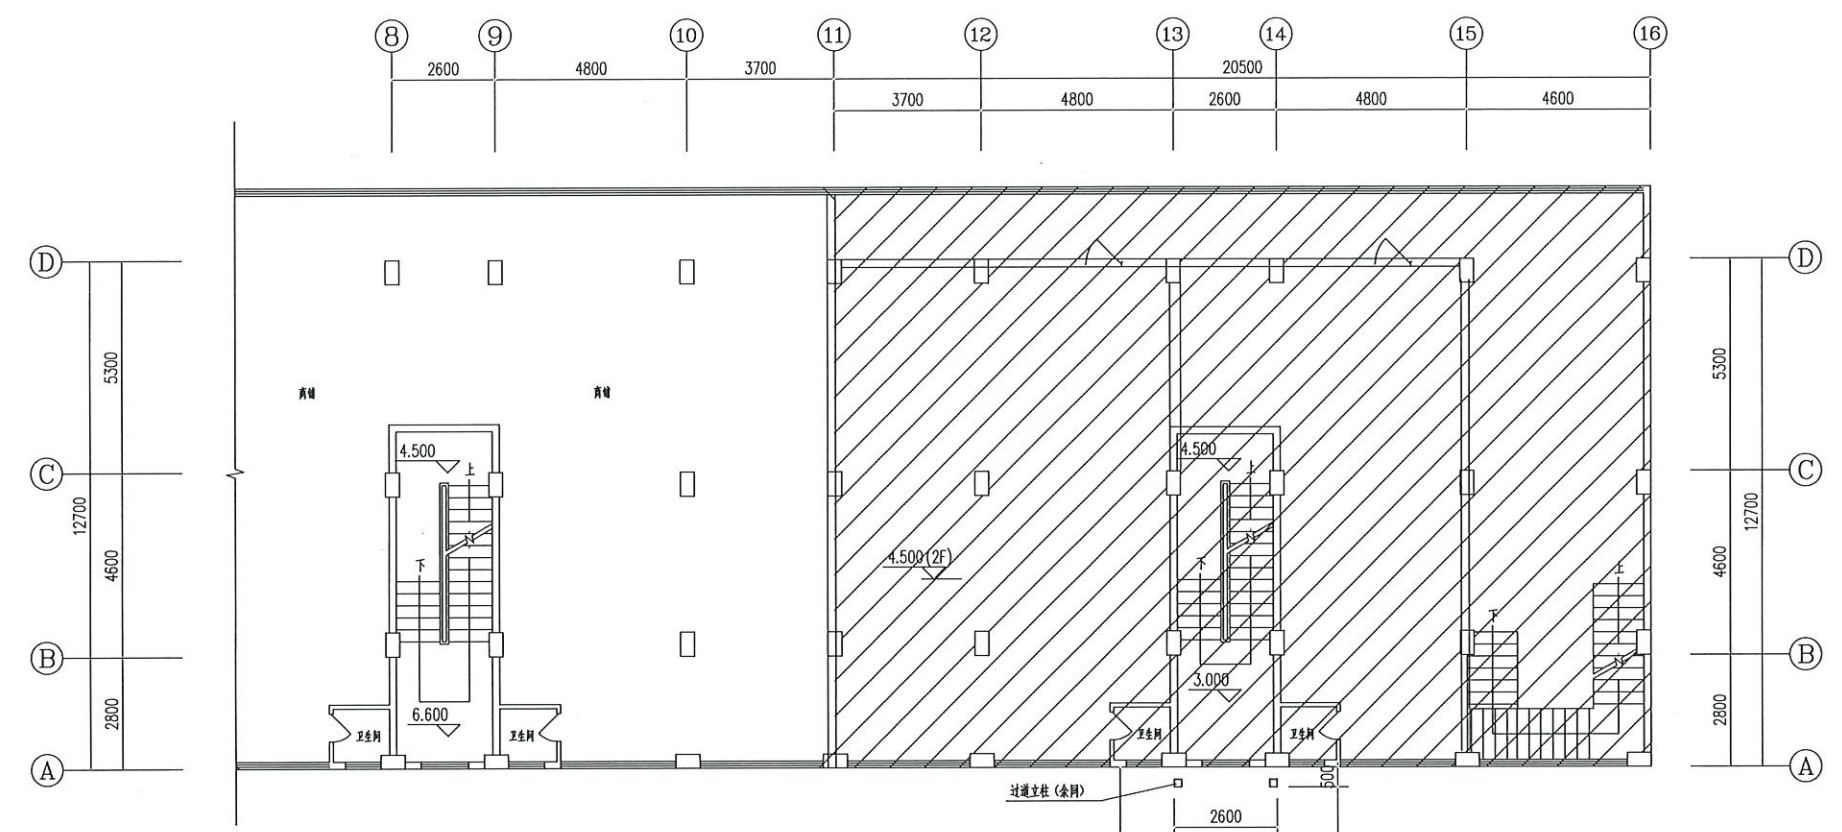

6栋2单元二层平面图 1:100

莲花新村E区15栋
2单元

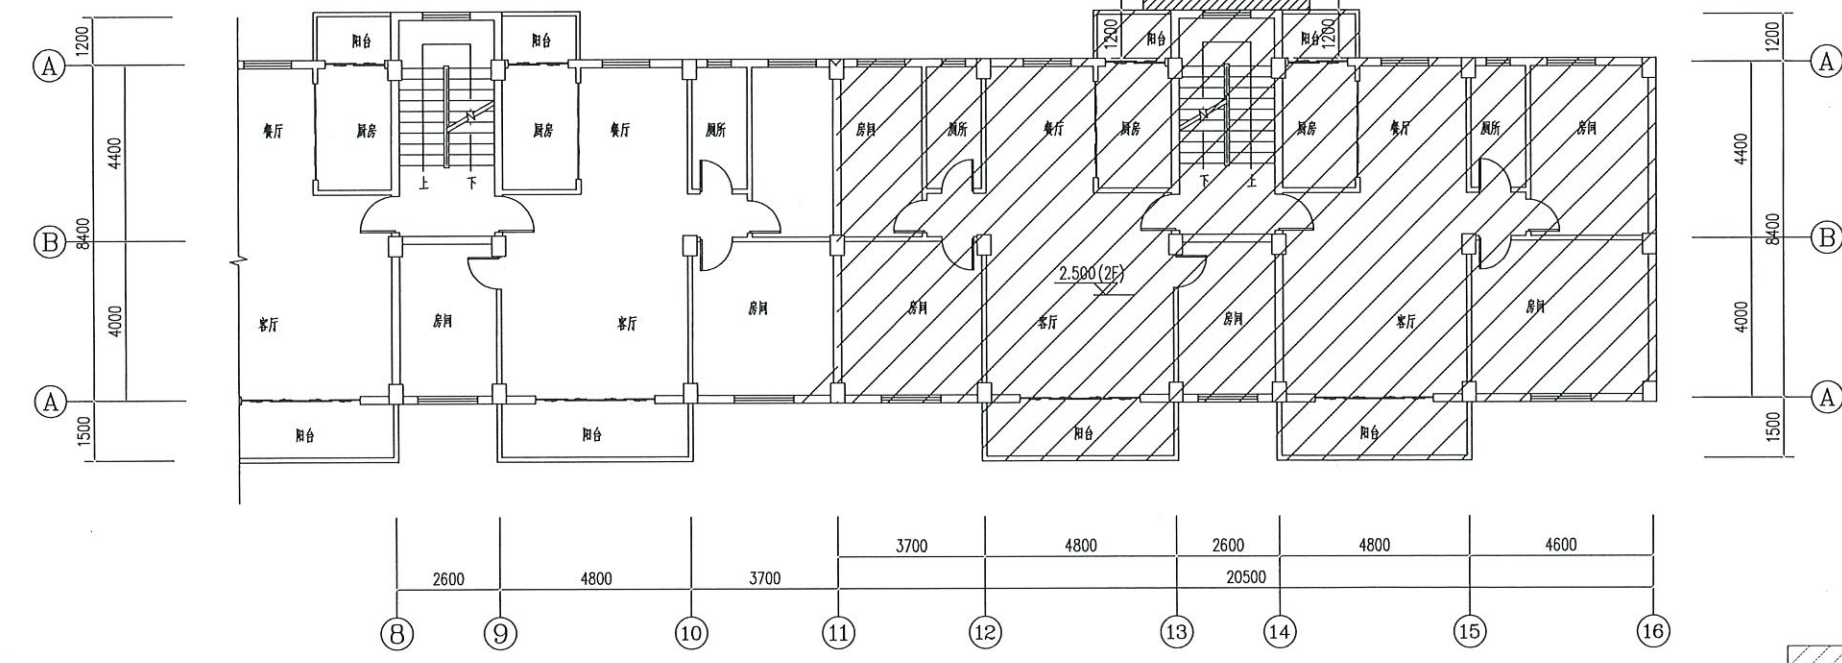

15栋2单元二层平面图 1:100

设计说明:
1.本项目为东莞市长安镇莲花新村E区6栋2单元和15栋2单元合建增设电梯项目。
2.本设计拟在图示位置加装一台电梯以便住户垂直交通需要。电梯选型参考电梯资料进行绘制。
3.电梯井道预埋件及留孔等需待电梯订货到后由电梯厂家提出具体要求，另行补图。
4.对于原有的地下管进应视现场实际开挖情况，另行处理。

原建筑物



深圳德普建筑设计有限公司

SHENZHEN DEBUS ARCHITECTURAL DESIGN CO., LTD

设计资质等级: 建筑工程甲级

风景园林工程设计专项乙级

证书号: A144025149

地址: 广东省深圳市福田区福保街道

槟榔道一号吉虹研发大楼B栋602

邮编: 518000

电话: 0755-28726615


传真: 0755-28726615

电子邮箱: szdepus@163.com

设计签署 SIGNATURE		
职务 DUTY	姓名 FULL NAME	签署 SIGNATURE
项目负责人 PROJECT CAPTAIN	吴向英	吴向英
审核人 CHECKER	吴向英	吴向英
设计人 DESIGNER	程恒	程恒
制图人 DRAWER	程恒	程恒
建设单位 东莞市长安镇莲花新村E区6栋2单元和15栋2单元业主		
项目名称 东莞市长安镇莲花新村E区6栋2单元和15栋2单元合建增设电梯项目		
子项目名称 向英		
注册号: 4402514-0		
有效期至: 2027年6月		
设计阶段	专业	建筑
工程号	子项号	图号
	01	JS-03
比例	1:100	日期
		2026.01




莲花新村E区6栋
2单元

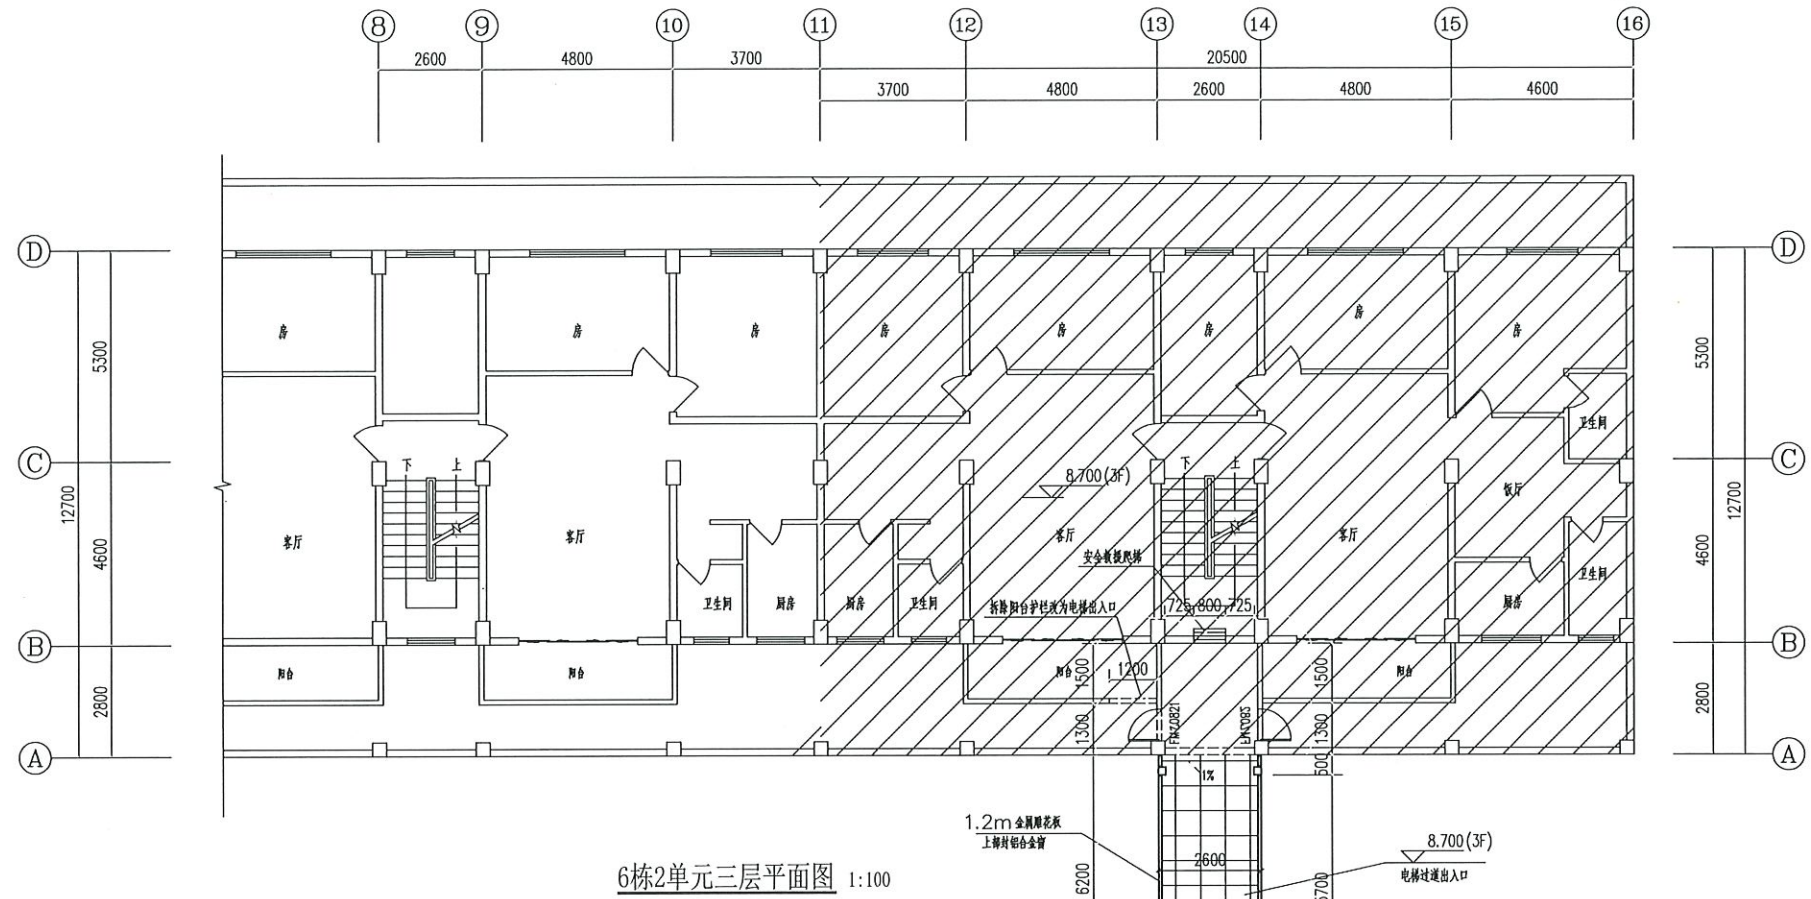

6栋2单元三层平面图 1:100

莲花新村E区15栋
2单元

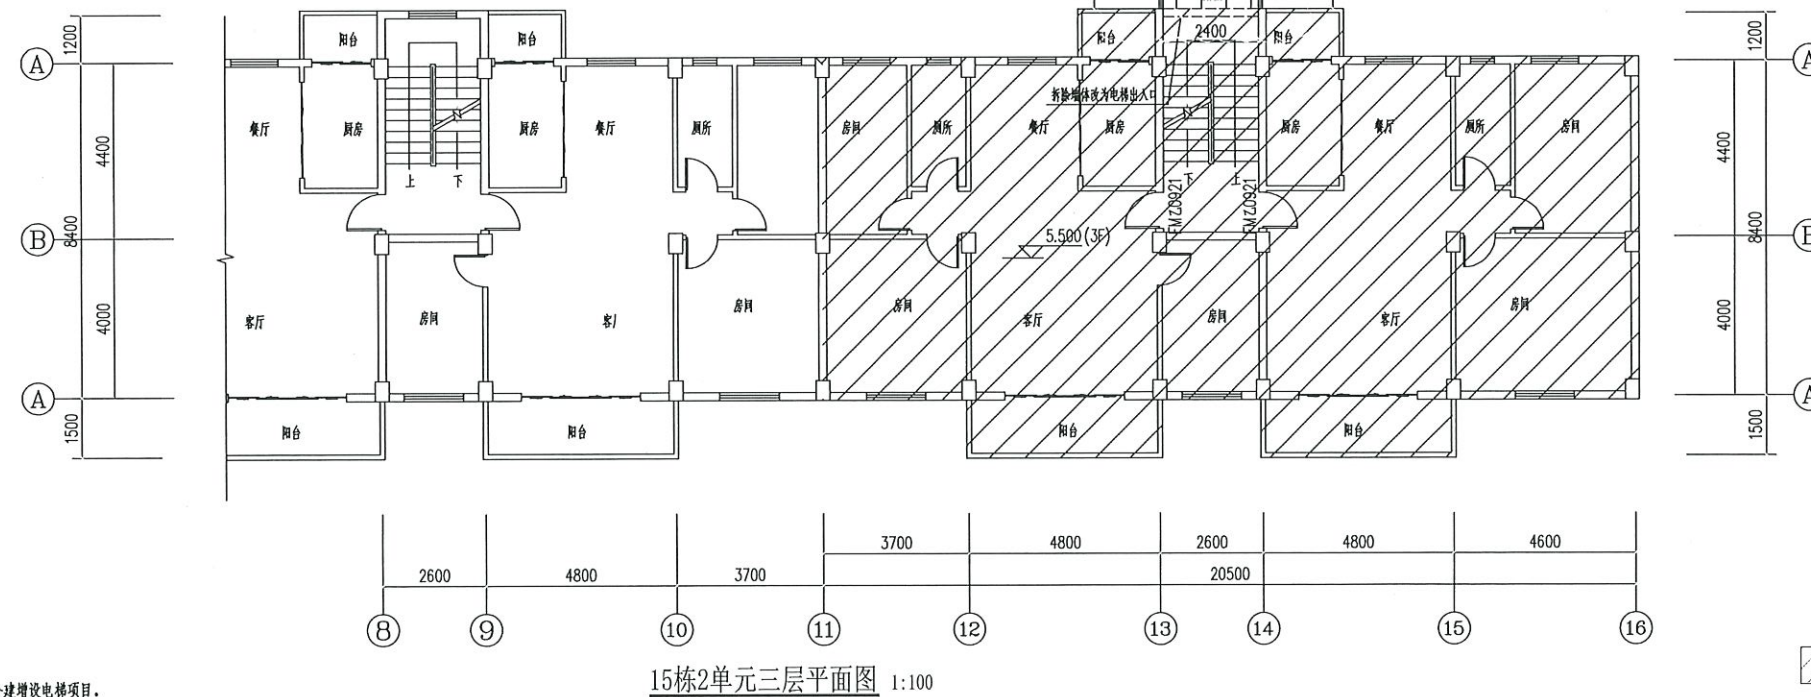

15栋2单元三层平面图 1:100

设计说明:
1.本项目为东莞市长安镇莲花新村E区6栋2单元和15栋2单元合建增设电梯项目。
2.本设计拟在图示位置加装一台电梯以便住户垂直交通需要。电梯选型参考电梯资料进行绘制。
3.电梯井道预埋件及留孔等需待电梯订货到后由电梯厂家提出具体要求，另行补图。
4.对于原有的地下管沟应视现场实际开挖情况，另行处理。



深圳德普建筑设计有限公司
SHENZHEN DEBUS ARCHITECTURAL DESIGN CO., LTD
设计资质等级: 建筑工程甲级
风景园林工程设计专项乙级
证书号: A144025149
地址: 广东省深圳市福田区福保街道
槟榔道一号吉虹研发大楼B栋602
邮编: 518000
电话: 0755-28726615
传真: 0755-28726615
电子邮箱: szdebus@163.com


广东省建设工程勘察设计专用章
单位名称: 深圳德普建筑设计有限公司
业务范围: 建筑工程设计甲级
资质证书编号: A144025149
有效期至: 2028年12月22日

中华人民共和国一级注册建筑师
姓名: 吴向英
注册号: 44025149
设计阶段: 至2027年6月

建设单位	东莞市长安镇莲花新村E区6栋2单元和15栋2单元业主
项目名称	东莞市长安镇莲花新村E区6栋2单元和15栋2单元合建增设电梯项目
子项目名称	6栋2单元三层平面图 15栋2单元三层平面图
工程号	01
子项号	JS-04
图号	1
比例	1:100
日期	2025.01




莲花新村E区6栋
2单元

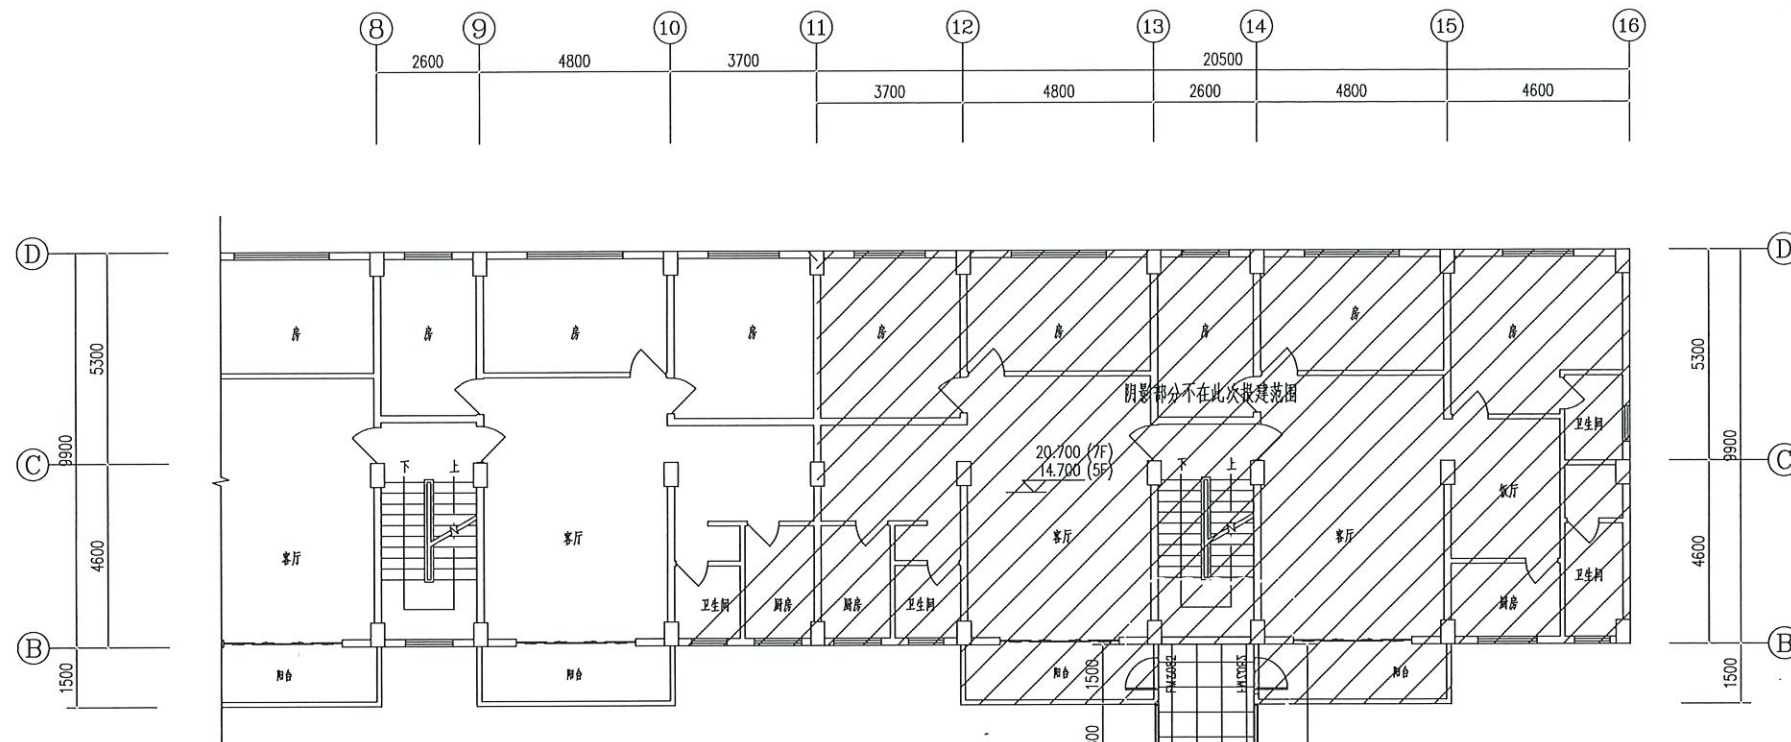

6栋2单元四-七层平面图 1:100

莲花新村E区15栋
2单元

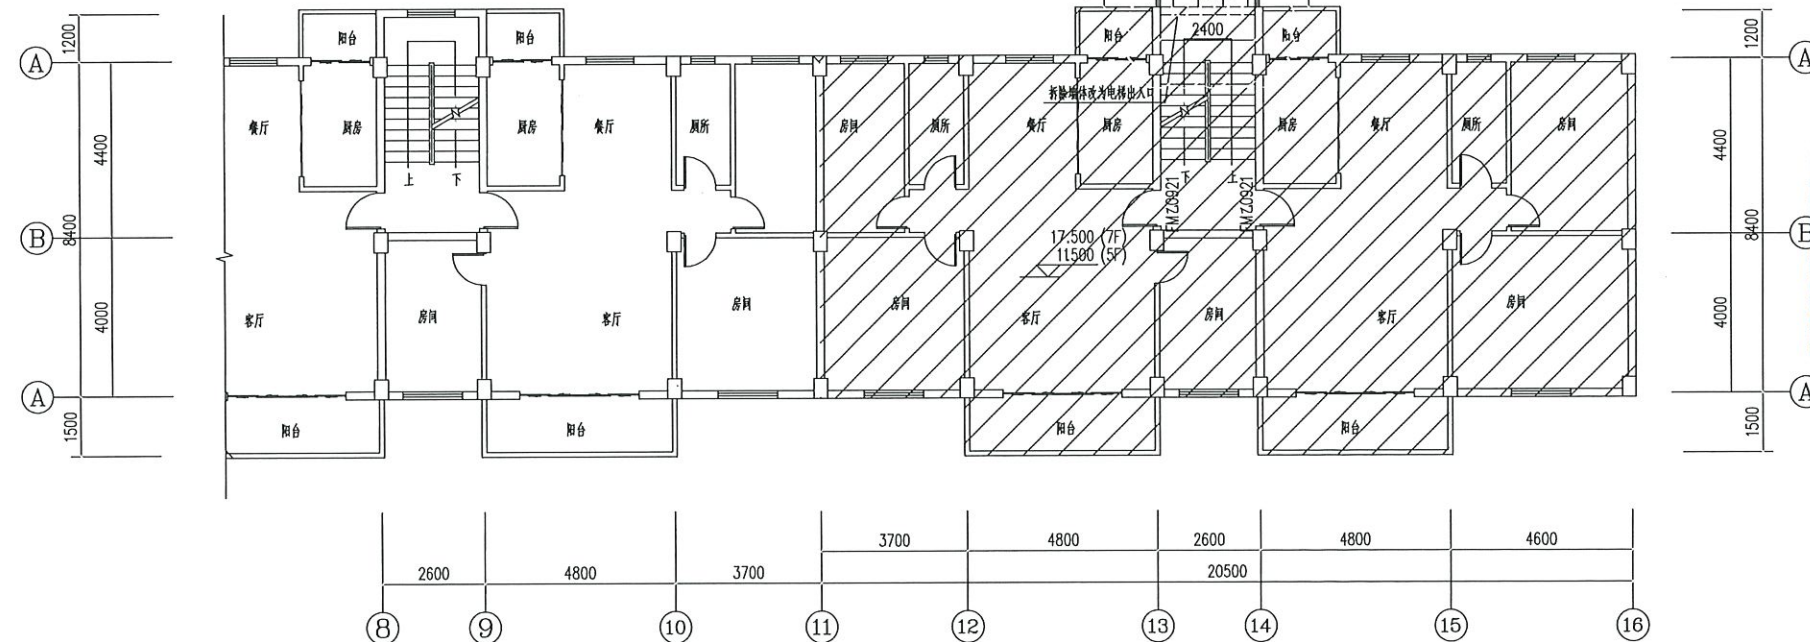

15栋2单元四-八层平面图 1:100

- 设计说明:
1. 本项目为东莞市长安镇莲花新村E区6栋2单元和15栋2单元合建增设电梯项目。
 2. 本设计拟在图示位置加装一台电梯以方便住户垂直交通需要。电梯选型参考电梯资料进行绘制。
 3. 电梯井道预埋件及留孔等需待电梯订货到由电梯厂家提出具体要求，另行补图。
 4. 对于原有的地下管道应视现场实际开挖情况，另行处理。



深圳德普建筑设计有限公司

SHENZHEN DEBUS ARCHITECTURAL DESIGN CO., LTD

设计资质等级: 建筑工程甲级

风景园林工程设计专项乙级

证书号: A144025149

地址: 广东省深圳市福田区福保街道

槟榔道一号吉虹研发大楼B栋602

邮编: 518000

电话: 0755-28726615

传真: 0755-28726615

电子邮箱: szdebus@163.com



广东省建设工程勘察设计出图专用章
单位名称: 深圳德普建筑设计有限公司
业务范围: 建筑行业(建筑工程)甲级
资质证书编号: A144025149
有效期至: 2028年12月2日

中华人民共和国一级注册建筑师

姓名: 吴向英
注册号: 4402514-014


原建筑物
有效期至: 2028年6月

设计签署 SIGNATURE		
职务 DUTY	姓名 FULL NAME	签署 SIGNATURE
项目负责人 PROJECT CAPTAIN	吴向英	
审核 CHECKED	万志强	
审批 APPROVED	吴向英	
设计人 DESIGNER	程恒	
校对人 CHECKER	程恒	
绘图人 DRAWING	程恒	
建设单位	东莞市长安镇莲花新村E区6栋2单元和15栋2单元业主	
项目名称	东莞市长安镇莲花新村E区6栋2单元和15栋2单元合建增设电梯项目	
子项名称	6栋2单元四-七层平面图 15栋2单元四-八层平面图	
工程号	01	JS-05
子项号		
图号		
版次		1
比例	1:100	日期 2026.01

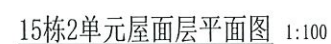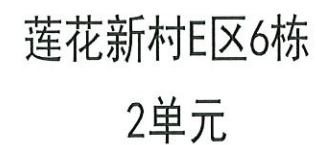


设计说明:

- 1.本项目为东莞市长安镇莲花新村E区6栋2单元和15栋2单元合建增设电梯项目。
- 2.本设计拟在图中位置加装一台电梯以便住户垂直交通需要。电梯选型参考电梯资料进行绘制。
- 3.电梯井道埋设管道及穿孔等需待电梯到货后由电梯厂家提出具体要求，另行补图。
- 4.对于原有的地下管道应视现场实际情况，另行处理。

  : 原建筑物

设计阶段		专 业	建 筑
工 程 号	子 项 号	图 号	版 次
	01	JS-06	1
比 例	1:100	日 期	2026.04

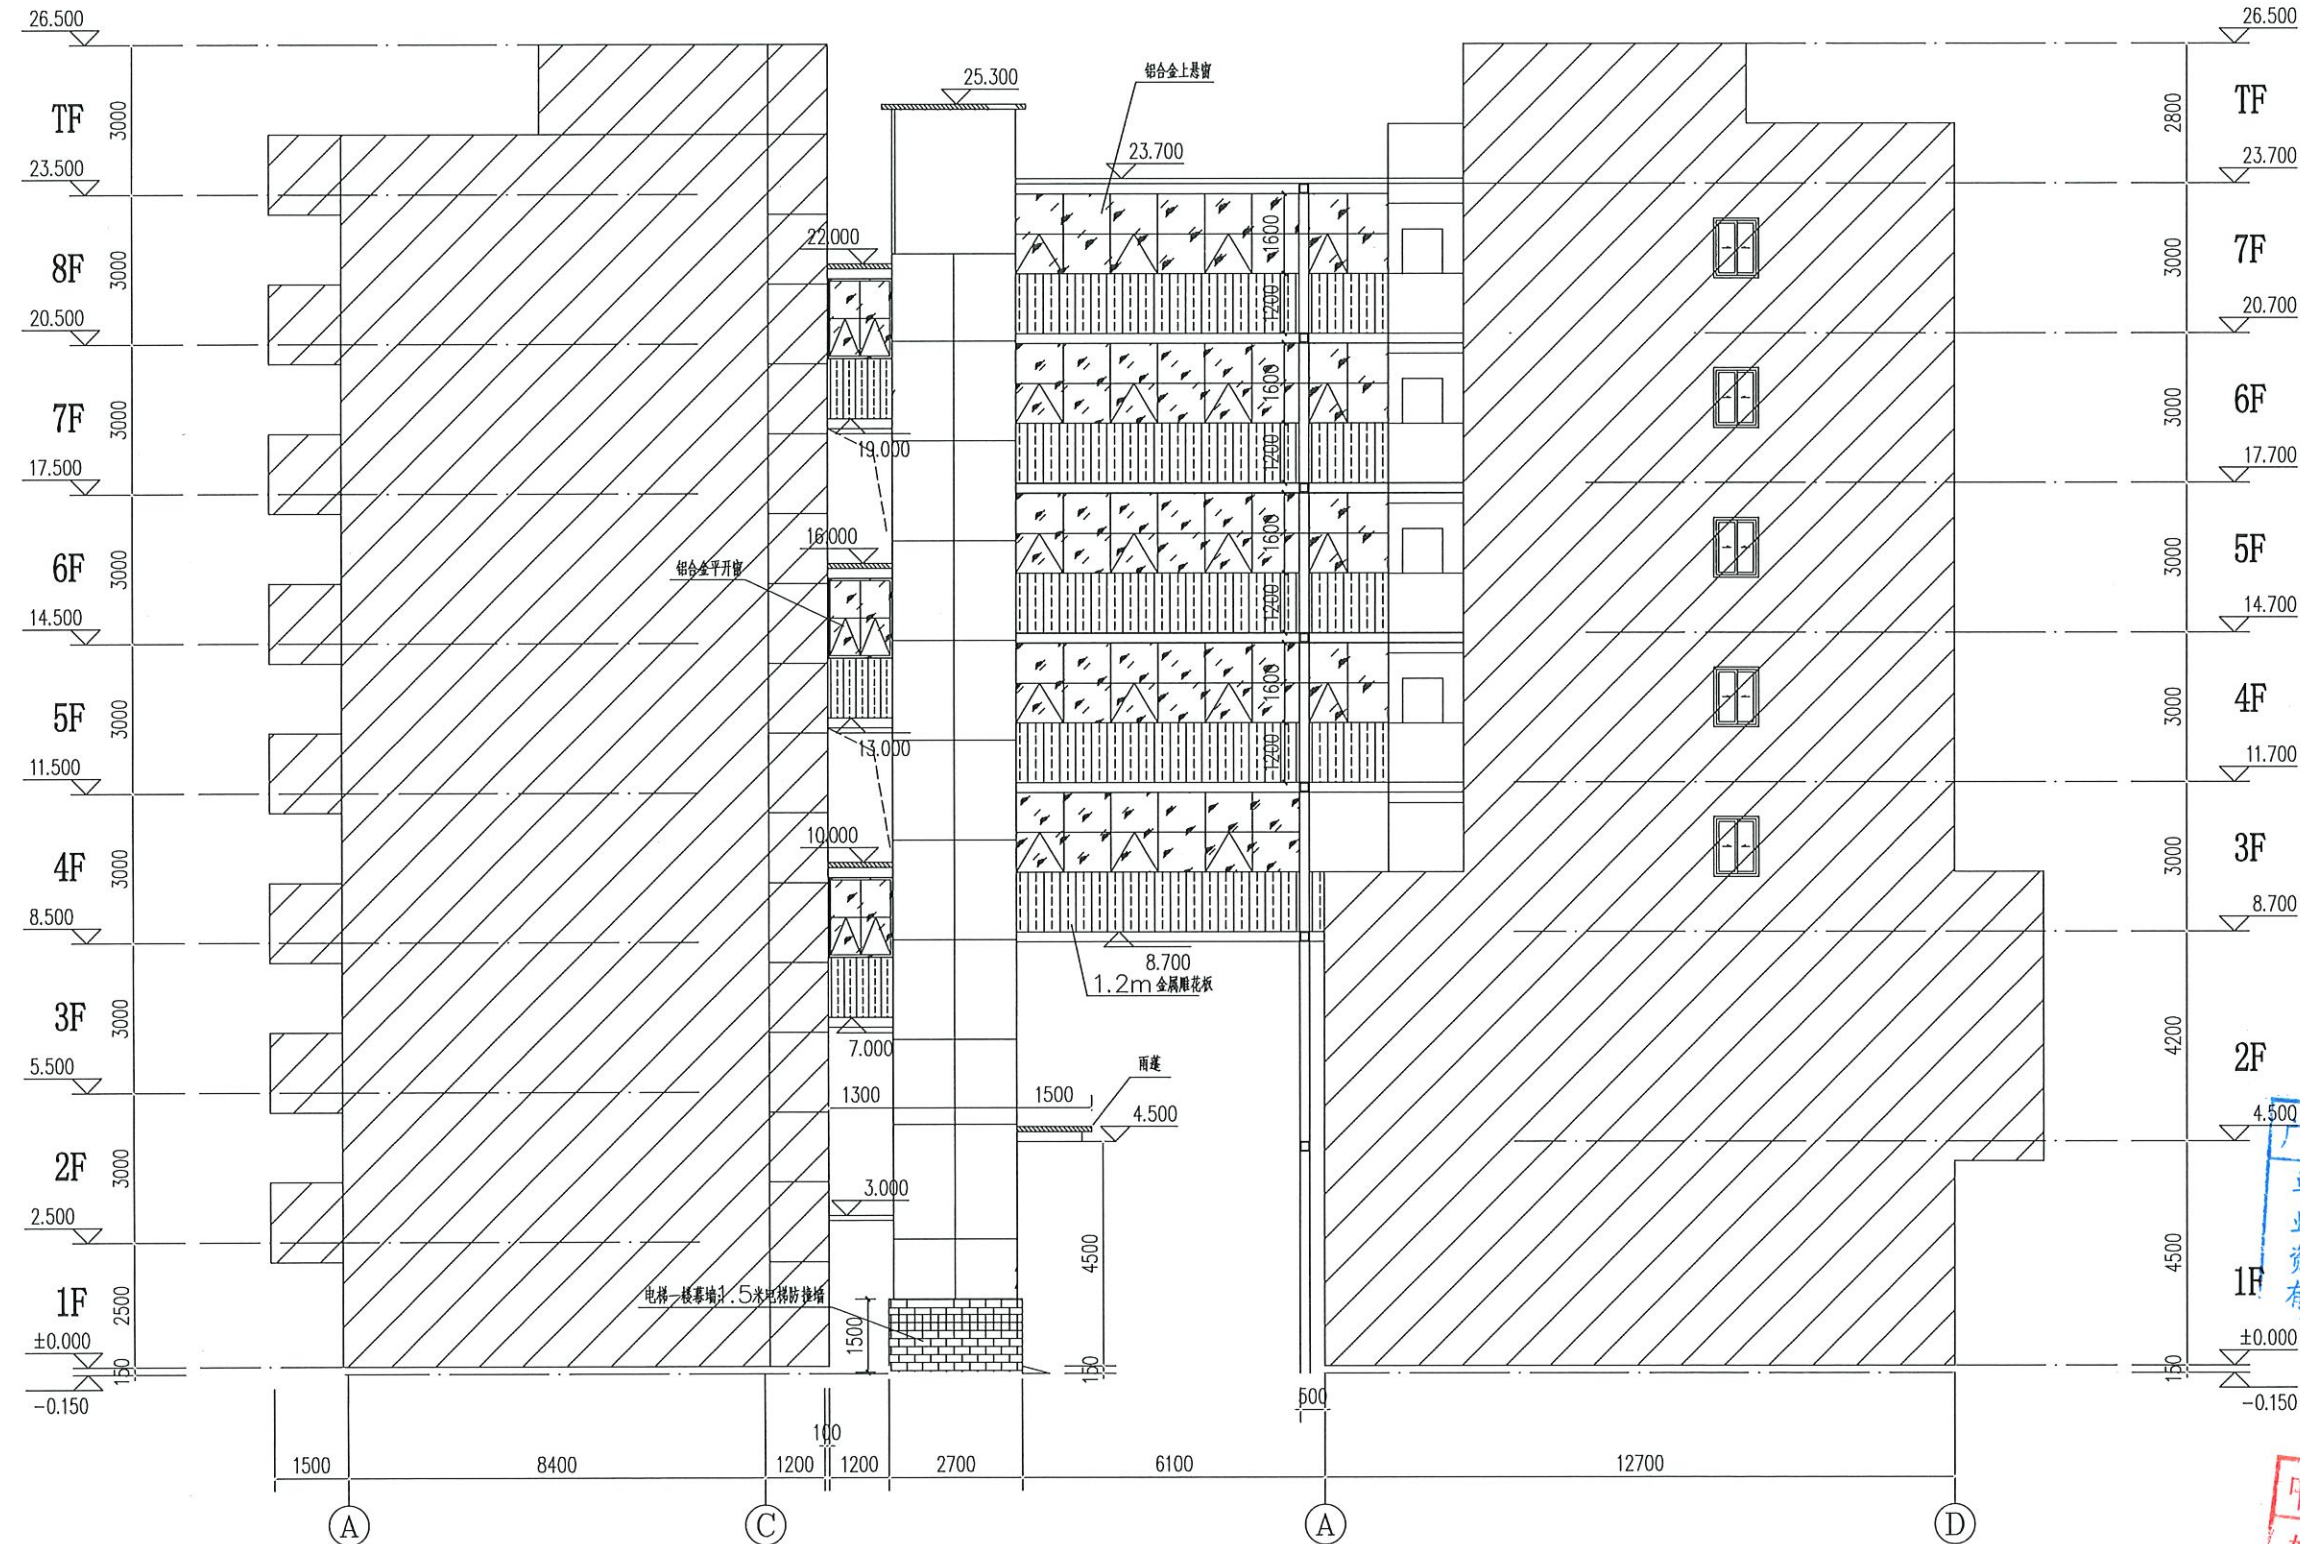

15栋2单元A-C轴立面图 1:100

6栋2单元A-D轴立面图 1:100



深圳德普建筑设计有限公司

SHENZHEN DEBUS ARCHITECTURAL DESIGN CO., LTD

设计资质等级：建筑工程甲级

风景园林工程设计专项乙级

证书号：A144025149

地址：广东省深圳市福田区福保街道

槟榔道一号吉虹研发大楼B栋602

邮编：518000

电话：0755-28726615

传真：0755-28726615

电子邮箱：szdebus@163.com

设计签署 SIGNATURE

职务	姓名	签署
DUTY	FULL NAME	SIGNATURE
项目负责人	吴向英	吴向英
PROJECT CAPTAIN	吴向英	吴向英
审核	吴向英	吴向英
APPRO	吴向英	吴向英
校核	吴向英	吴向英
CHECK	吴向英	吴向英
设计	吴向英	吴向英
DESIGN	吴向英	吴向英
制图	吴向英	吴向英
DRAWN	吴向英	吴向英

广东省建设工程勘察设计行业协会
单位名称：深圳德普建筑设计有限公司
业务范围：建筑工程（建筑工程）甲级
资质证书编号：粤建字第44025149
有效期至：2027年6月22日

建设单位 东莞市长安镇莲花新村E区6栋2单元和15栋2单元业主

项目名称 东莞市长安镇莲花新村E区6栋2单元和15栋2单元合建增设电梯项目

子项目名称 一级注册建筑师

姓名：天向英
注册号：44025149
有效期至：2027年6月


图名 15栋2单元A-C轴立面图
6栋2单元A-D轴立面图

设计阶段 专业 建筑

工程号 子项号 图号 版次

01 JS-07 1

比例 1:100 日期 2026.04

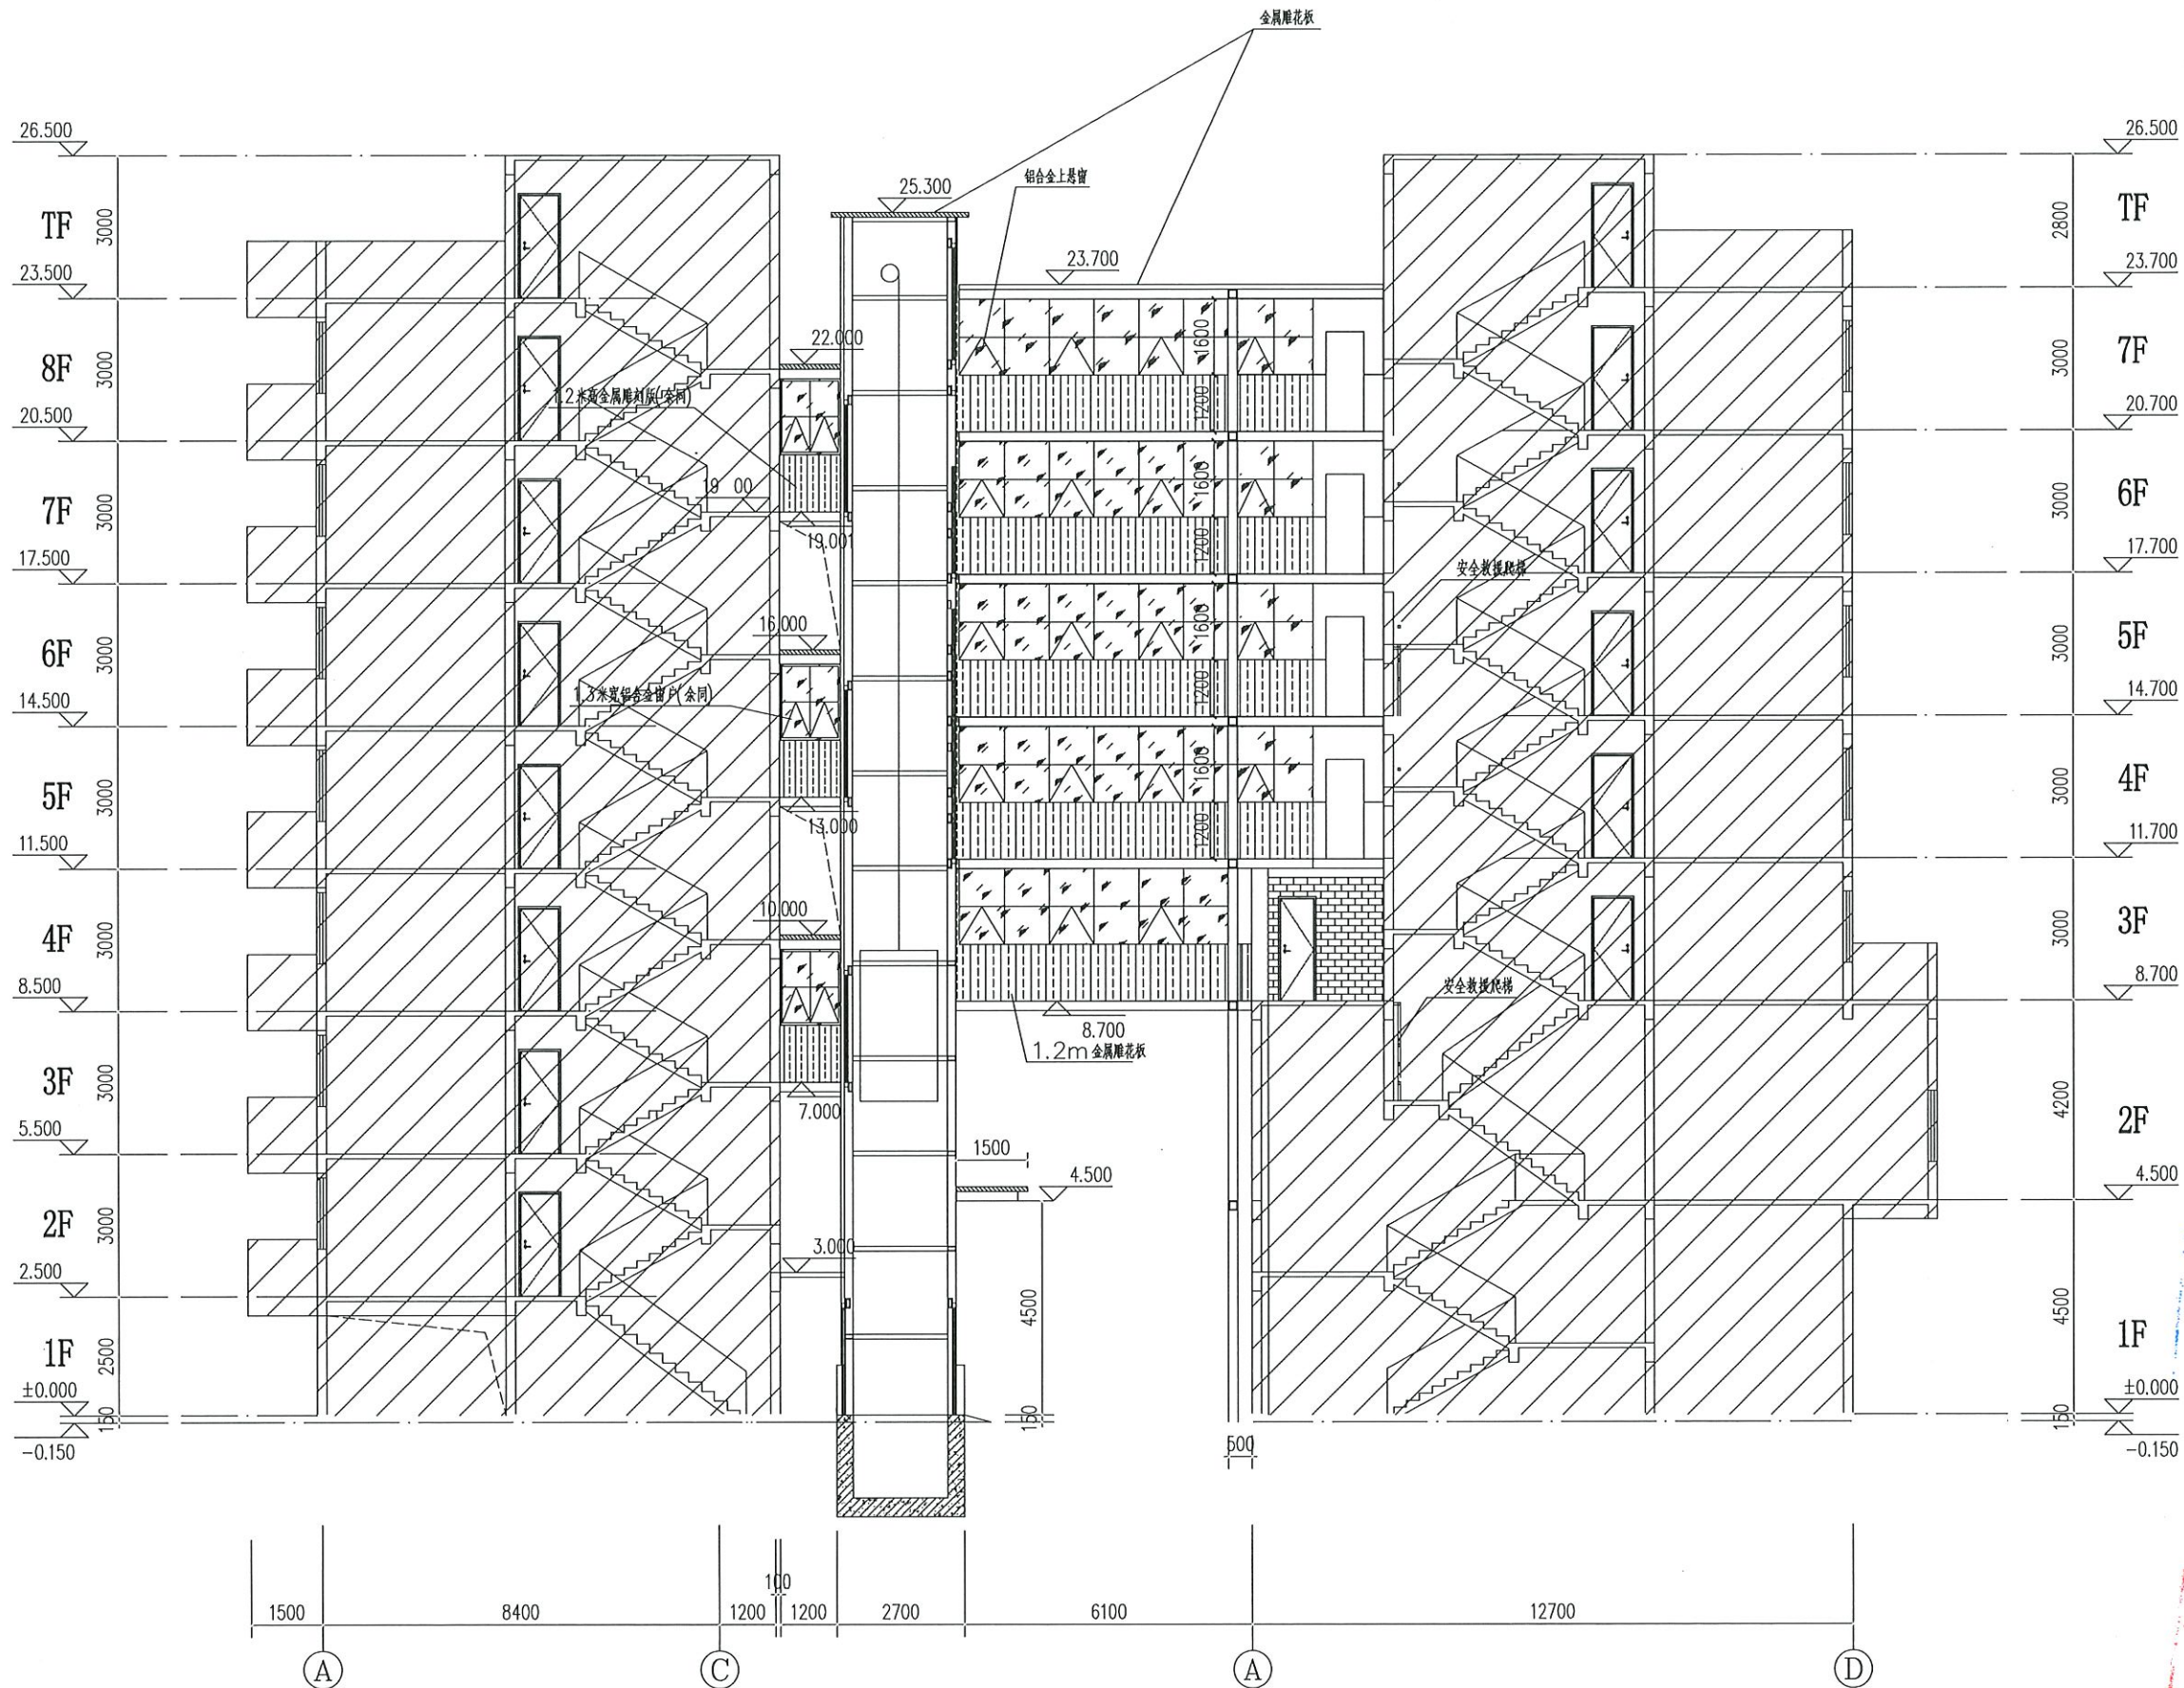

15栋2单元A-A剖面图 1:100

6栋2单元A-A剖面图 1:100



深圳德普思建筑设计有限公司

SHENZHEN DEPUS ARCHITECTURAL DESIGN CO., LTD

设计资质等级：建筑工程甲级
风景园林工程设计专项乙级

证书号：A144025149

地址：广东省深圳市福田区福保街道

槟榔道一号吉虹研发大楼B栋602

邮编：518000

电话：0755-28726615

传真：0755-28726615

电子邮箱：szdepus@163.com

设计签署 SIGNATURE

职务 DUTY	姓名 FULL NAME	签署 SIGNATURE
项目负责人 PROJECT CAPTAIN	吴向英	
审核 CHECK	万志强	
审核 CHECK	吴向英	
设计 DESIGN	吴向英	
制图 DRAWING	程恒	

建设单位 东莞市长安镇莲花新村E区6栋2单元
和15栋2单元业主

项目名称 东莞市长安镇莲花新村E区6栋2单元
和15栋2单元合建增设电梯项目

子项目名称 15栋2单元A-A剖面图
6栋2单元A-A剖面图


图号 14-014

设计阶段 至2027年6月 专业 建筑


工程号 子项号 图号 版次

比例 1:100 日期 2026.01

施工图审查批准书编号 []

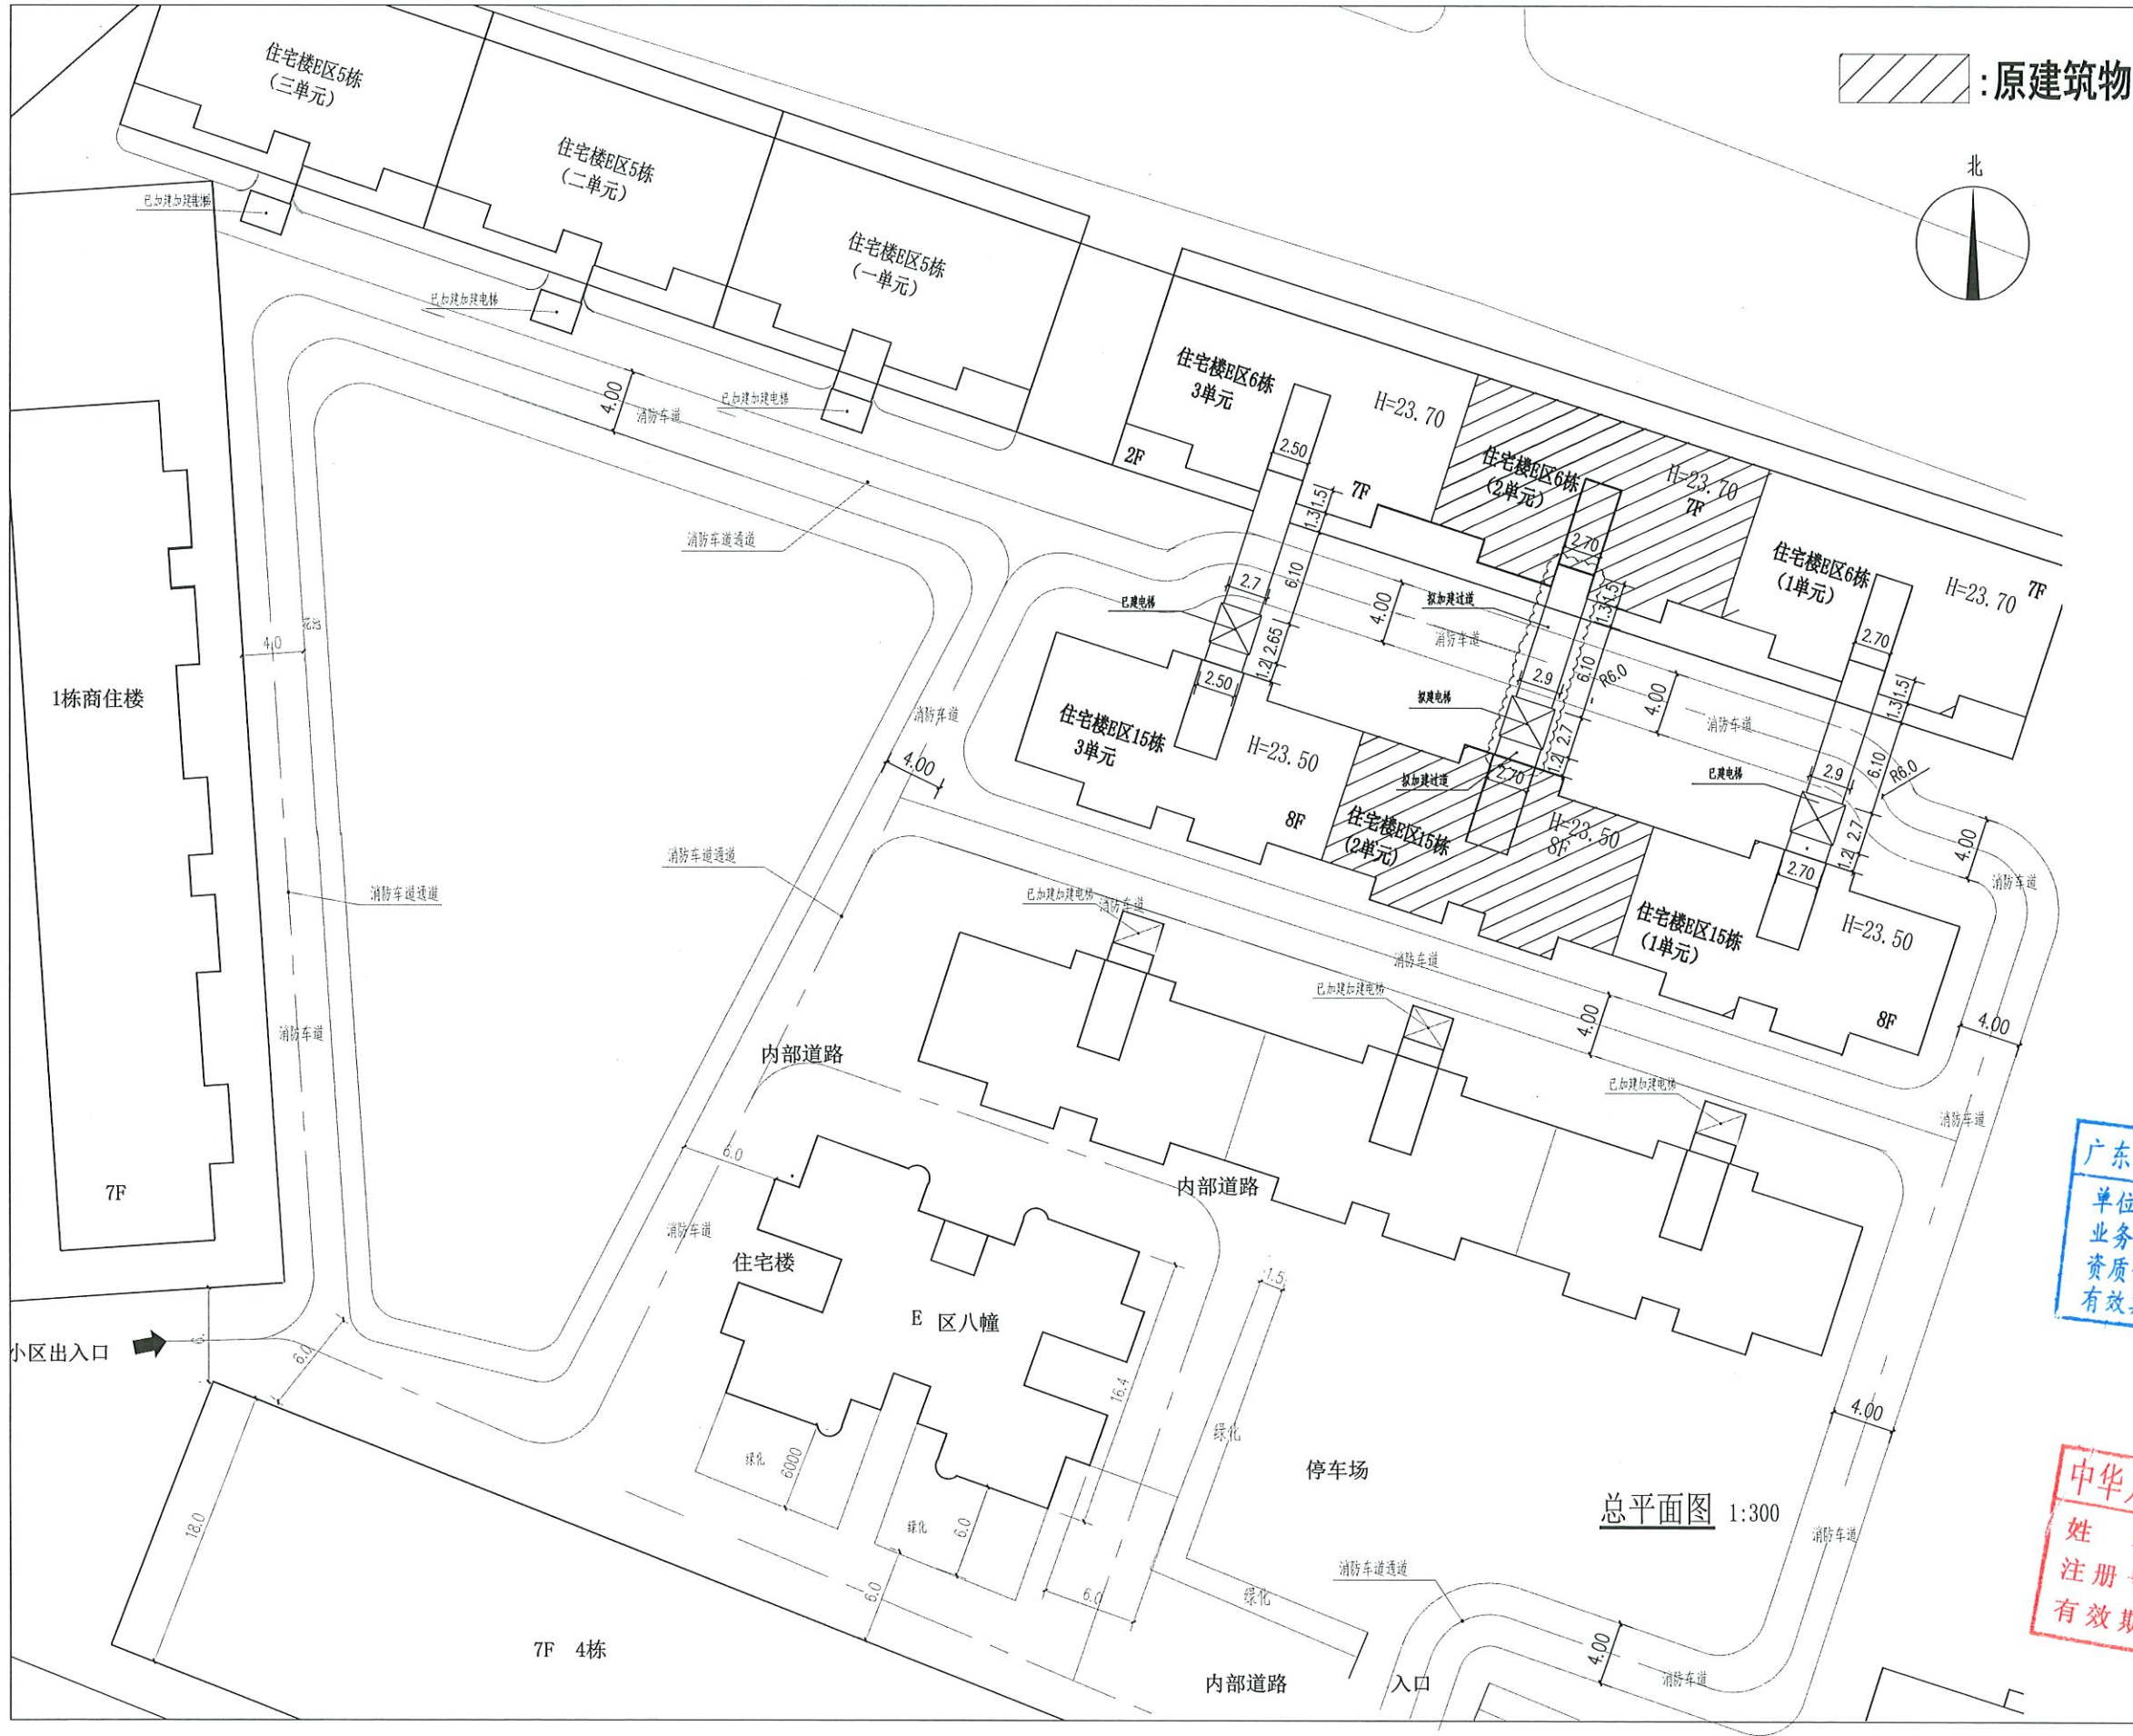

原建筑物

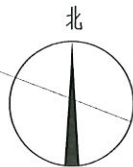

Depus

深圳德普思建筑设计有限公司
SHENZHEN DEPUS ARCHITECTURAL DESIGN CO., LTD
设计资质等级: 建筑工程甲级
风景园林工程设计专项乙级
证书号: A144025149
地址: 广东省深圳市福田区福保街道
槟榔道一号吉虹研发大楼B栋602
邮编: 518000
电话: 0755-28726615
传真: 0755-28726615
电子邮箱: szdepus@163.com

设计签署 SIGNATURE		
职务 DUTY	姓名 FULL NAME	签署 SIGNATURE
项目负责人 PROJECT CAPTAIN	吴向英	吴向英
审定 APPROVED	方志强	方志强
审核 CHECKED	吴向英	吴向英
专业业务范围 SPECIALTY	建筑专业 (建筑工程)	
资质证书编号 CERTIFICATE NO.	A144025149	
有效期至 EXPIRY DATE	2028年12月	
制图 DRAWN	程恒	程恒
设计阶段 DESIGN STAGE	总平面图	
工程号 PROJECT NO.	子项号 SUB-ITEM NO.	图号 DRAWING NO.
01	JZS-01	1
比例 SCALE	1:100	日期 DATE
		2026.01

广东省住房和城乡建设厅
单位全称: 深圳德普思建筑设计有限公司
业务范围: 建筑专业 (建筑工程)
资质证书编号: A144025149
有效期至: 2028年12月

中华人民共和国住房和城乡建设部
姓名: 吴向英
注册号: 4402514-0
有效期至: 2027年6月

总平面图 1:300