东莞市长安镇长盛西路莲花新村D区莲花苑5栋B单元
既有住宅增设电梯工程

施 工 图 设 计 文 件

建 设 单 位 ： 东莞市长安镇长盛西路莲花新村D区莲花苑5栋B单元业主

设 计 号 ： ATDG2026-0A

专 业 ： 建筑专业

日 期 ： 2026年06月

广东省建设工程勘察设计出图专用章
单位名称:广州亚泰建筑设计院有限公司
业务范围:建筑行业（建筑工程）甲级
资质证书编号:A144A03113
有效期至:2029年05月17日

中华人民共和国一级注册建筑师
姓 名： 王 成
注册号： 4400216-009
有效期： 至2028年3月

广州亚泰建筑设计院有限公司
GUANGZHOU ASIA TOP ARCHITECTURAL DESIGNINSTITUTE CO.,LTD

建筑工程甲级设计证书号、市政工程乙级设计证书号：A244002168

城乡规划编制乙级证书编号：（粤）城规编（192017）号

序号 SERIAL No.	图 纸 名 称 TITLE OF DRAWINGS	图号 Dwg. No.	规格 SPECS	附注 NOTE
1	图纸目录	JS-00	A2	
2	设计总说明	JS-01	A2	
3	加装电梯后总平面图	JS-02	A1+1/4	
4	加装电梯前1F平面图	JS-03	A2	
5	加装电梯后1F平面图	JS-04	A2	
6	加装电梯后2F平面图	JS-05	A2	
7	加装电梯后3F平面图	JS-06	A2	
8	加装电梯后3.5F平面图	JS-07	A2	
9	加装电梯后4.5F平面图	JS-08	A2	
10	加装电梯后5.5F平面图	JS-09	A2	
11	加装电梯后6.5F平面图	JS-10	A2	
12	加装电梯后屋面平面图	JS-11	A2	
13	加装电梯后9-1轴立面图	JS-12	A2	
14	加装电梯后A-F轴立面图	JS-13	A2	
15	加装电梯后F-A轴立面图	JS-14	A2	
16	加装电梯后A-A剖面图	JS-15	A2	
17				
18				
序号 SERIAL No.	图 纸 名 称 TITLE OF DRAWINGS	图号 Dwg. No.	规格 SPECS	附注 NOTE
41				
42				
建筑		电气	
结构		暖通	
给排水		燃气	

图别	给排水	工艺	白校
建筑			
结构			
电气			
暖通			

会签 COORDINATION

建筑 ARCHI.		电气 ELEC.	
结构 STRUCT		暖通 HVAC.	
给排水 PLUMBING		燃气 GAS	

广州亚泰建筑设计院有限公司
GUANGZHOU ASIA TOP ARCHITECTURAL DESIGNINSTITUTE CO.,LTD
建筑行业建筑工程甲级（证书编号：A144002161）
风景园林工程设计专项乙级、市政行业工程乙级（证书编号：A244002168）
城乡规划编制乙级（证书编号：粤自资规乙字22440110）

附注 REMARKS
图纸版权属设计单位所有，未经许可，外人及外单位不得翻印复制作为其他工程之用。
The copyright of drawings belongs to the design unit, without permission, outsiders can not copy and reproduce for other projects.

加盖图章处 STAMP AREA

出图章 GRADING PROJECT SEAL

广东省建筑工程勘察设计出图专用章
单位名称：广州亚泰建筑设计院有限公司
业务范围：建筑行业（建筑工程）甲级
资质证书编号：A144A03113
有效期至：2029年05月17日

注册执业章：REGISTERED SEAL

中华人民共和国一级注册建筑师
姓名：王成
注册号：4100216-009（一）
有效期至：2028年

职责 FUNCTION	姓名 NAME	签署 SIGNATURE
项目负责 CAPTAIN	王 成	
审 定 APPROVED BY	王 恺	
审 核 EXAMINED BY	王 成	
专业负责 CHIEF PRO.	王 成	
校 对 PROOFREAD	白天庆	
设 计 DESIGNED BY	李裕深	

建设单位 CLIENT	东莞市长安镇长盛西路莲花新村D区莲花苑5栋B单元业主
工程名称 PROJECT	东莞市长安镇长盛西路莲花新村D区莲花苑5栋B单元既有住宅增设电梯工程
子 项 SUBITEM	
图 名 TITLE	图纸目录

图 别 DRAWING TYPE	建 筑	设计号 PROJ. NO.	ATDG2026-0A
阶 段 STAGE	施工图	图 号 DRAWING No.	JS-00
版本号 EDITION NO.	第1版	日 期 DATE	2026年06月

设 计 说 明

一、 工程概况：

01、工程名称：东莞市长安镇长盛西路莲花新村D区莲花苑5栋B单元既有住宅增设电梯工程

02、工程地点：东莞市长安镇长盛西路莲花新村D区莲花苑5栋B单元

03、兴建单位：东莞市长安镇长盛西路莲花新村D区莲花苑5栋B单元业主

04、设计内容：建筑地上层数7层，高22.00米。建筑类型：住宅，耐火等级：二级，建筑类别：多层。

现于建筑楼梯外部加设无机房电梯一台，采用钢结构，外墙用金属雕刻板做电梯井道幕墙,停靠层数为地上3层。

本工程合计建筑面积为：38.40平方米，其中电梯占地面积为：5.72平方米.电梯高度：19.50米。

05、钢结构设计具体内容：原建筑楼梯外部，采用钢结构、金属雕刻板外墙做电梯井道，安装6层高电梯一台，电梯底坑深度1800mm。

电梯建造预埋件及留孔等,待电梯订货后由电梯厂家提出具体要求，另行补图。对于原有地下管改造应视现场实际开挖情况，另行处理。

06、电梯资料：电梯由专业公司深化设计并定制安装，现采用无机房电梯，载重量为800KG，速度为1.0m/s

外井道尺寸为2600*2200mm，内轿厢尺寸以电梯厂家数据为准，开门尺寸为800*2100mm。

07、设计依据： 《民用建筑设计统一标准》 GB 50352-2019《建筑设计防火规范》GB 50016-2014(2018版) 《建筑内部装修设计防火规范》 GB 50222-2017

电梯的国家标准及安全技术规范 本工程设计相关的国家及地区规范，法规，法令和规定标准

二、 技术要求：

01.本工程标高以m为单位，其它尺寸以mm为单位。地面标高均为原建筑图纸标高，最终以现场实际测量为准，电梯门开洞尺寸均为地面完成面开始算起。

02.主体幕墙采用:金属雕刻板。

03.电梯底坑深度1800mm,采用筏板基础，安装钢爬梯。筏板施工应执行《高层建筑箱形与筏板基础技术规范》(JGJ6-99)第6章(施工)有关规定。

04.若加建电梯与建筑间存在200mm间隙，电梯门与建筑门洞间的周边间隙采用钢板封起，做法可参照变形缝外墙及地面做法，最终以电梯公司安装施工做法为准。

05.每个轨道应该是至少两个导轨支架，距离不超过2.5M，特殊情况下，应该采取措施，确保导轨安装符合要求GB7588弯曲强度要求的导轨托架的水平不超过1.5 % ，

导轨支架螺栓或托架直接嵌入在不大于120毫米少嵌入深度的壁上。如果焊缝焊接支架应该是连续的，并应双面焊。

06.每个立柱导轨面(包括侧面和顶面)以安装基准的偏差应不超过5mm以下各值：导轨和安全笼式弹簧夹重轨为0.6mm ;没有安全装备的T-重导轨为1.0mm 。

07.当电梯起重，导靴不应超出导轨。

08.导轨和重轨接头安全笼式弹簧夹的脸应该有一个连续的差距，而且差距不大于本地0.5mm时，钢轨接头楼梯的0.01/300平尺或其它工具直线度来衡量，应该是

小于0.05mm ，若超过应修平，雨刮器长度为150mm或以上，没有安全装备重型钢轨接头间隙不大于1mm ，轨缝面临步骤应该不大于0 。为15mm，应当予以纠正宽容。

09.当安装在基线，每列应引导整列相对基准测试，取最大偏差。检查电梯安装指南完成后，可以铅垂线为每5米分段连续检测(测量至少三次)，

取上述之间的最大偏差的相对值的测量，不得指定的值大于2倍。

10.两列的轨道偏差的项面之间的距离，轿厢导轨为+20 mm时，对重导轨为+30毫米。

11.其他专业均详各专业图纸。电梯设计详专业电梯公司设计图纸。

三、防火：

1、按照《建筑设计防火规范》GB50016-2014中二类建筑的2级耐火等级级进行防火设计。

2、本工程钢构耐火等级为2级，钢梁耐火时间1.5h.

3、外露的金属结构构件应涂防火涂料作保护层，耐火极限为≥2.5h。

建筑	结构	电气	给排水	工艺	白模	勘测

会签 COORDINATION

建筑 ARCHI.		电气 ELEC.	
结构 STRUCT		暖通 HVAC.	
给排水 PLUMBING		燃气 GAS	

广州亚泰建筑设计院有限公司
GUANGZHOU ASIA TOP ARCHITECTURAL DESIGNINSTITUTE CO.,LTD
建筑行业建筑工程甲级（证书编号：A144002161）
风景园林工程设计专项乙级、市政行业工程乙级（证书编号：A244002168）
城乡规划编制乙级（证书编号：粤自资规乙字20440110）

附 注 REMARKS
图纸版权属设计单位所有，未经许可，外人及外单位不得翻印复制作为其他工程之用。
The copyright of drawings belongs to the design unit,without permission, outsiders can not copy and reproduce for other projects.

加盖图章处 STAMP AREA

出图章 DRAWING PROJECT SEAL


广东省建设工程勘察设计出图专用章
单位名称：广州亚泰建筑设计院有限公司
业务范围：建筑行业（建筑工程）甲级
资质证书编号：A144A03113
有效期至：2029年05月17日

注册执业章：REGISTERED SEAL

中华人民共和国一级注册建筑师
姓 名：王 成
注册号：4100216-009（一）
有效期至：2028年05月

职责 FUNCTION	姓名 NAME	签署 SIGNATURE
项目负责 CAPTAIN	王 成	
审 定 APPROVED BY	王 恺	
审 核 EXAMINED BY	王 成	
专业负责 CHIEF PRO.	王 成	
校 对 PROOFREAD	白天庆	
设 计 DESIGNED BY	李裕深	

建设单位 CLIENT	东莞市长安镇长盛西路莲花新村D区莲花苑5栋B单元业主		
工程名称 PROJECT	东莞市长安镇长盛西路莲花新村D区莲花苑5栋B单元既有住宅增设电梯工程		
子 项 SUBITEM			
图 名 TITLE	设计说明		
图 别 DRAWING TYPE	建 筑	设计号 PROJ. NO.	ATDG2026-0A
阶 段 STAGE	施工图	图 号 DRAWING No.	JS-01
版本号 EDITION NO.	第1版	日 期 DATE	2026年06月

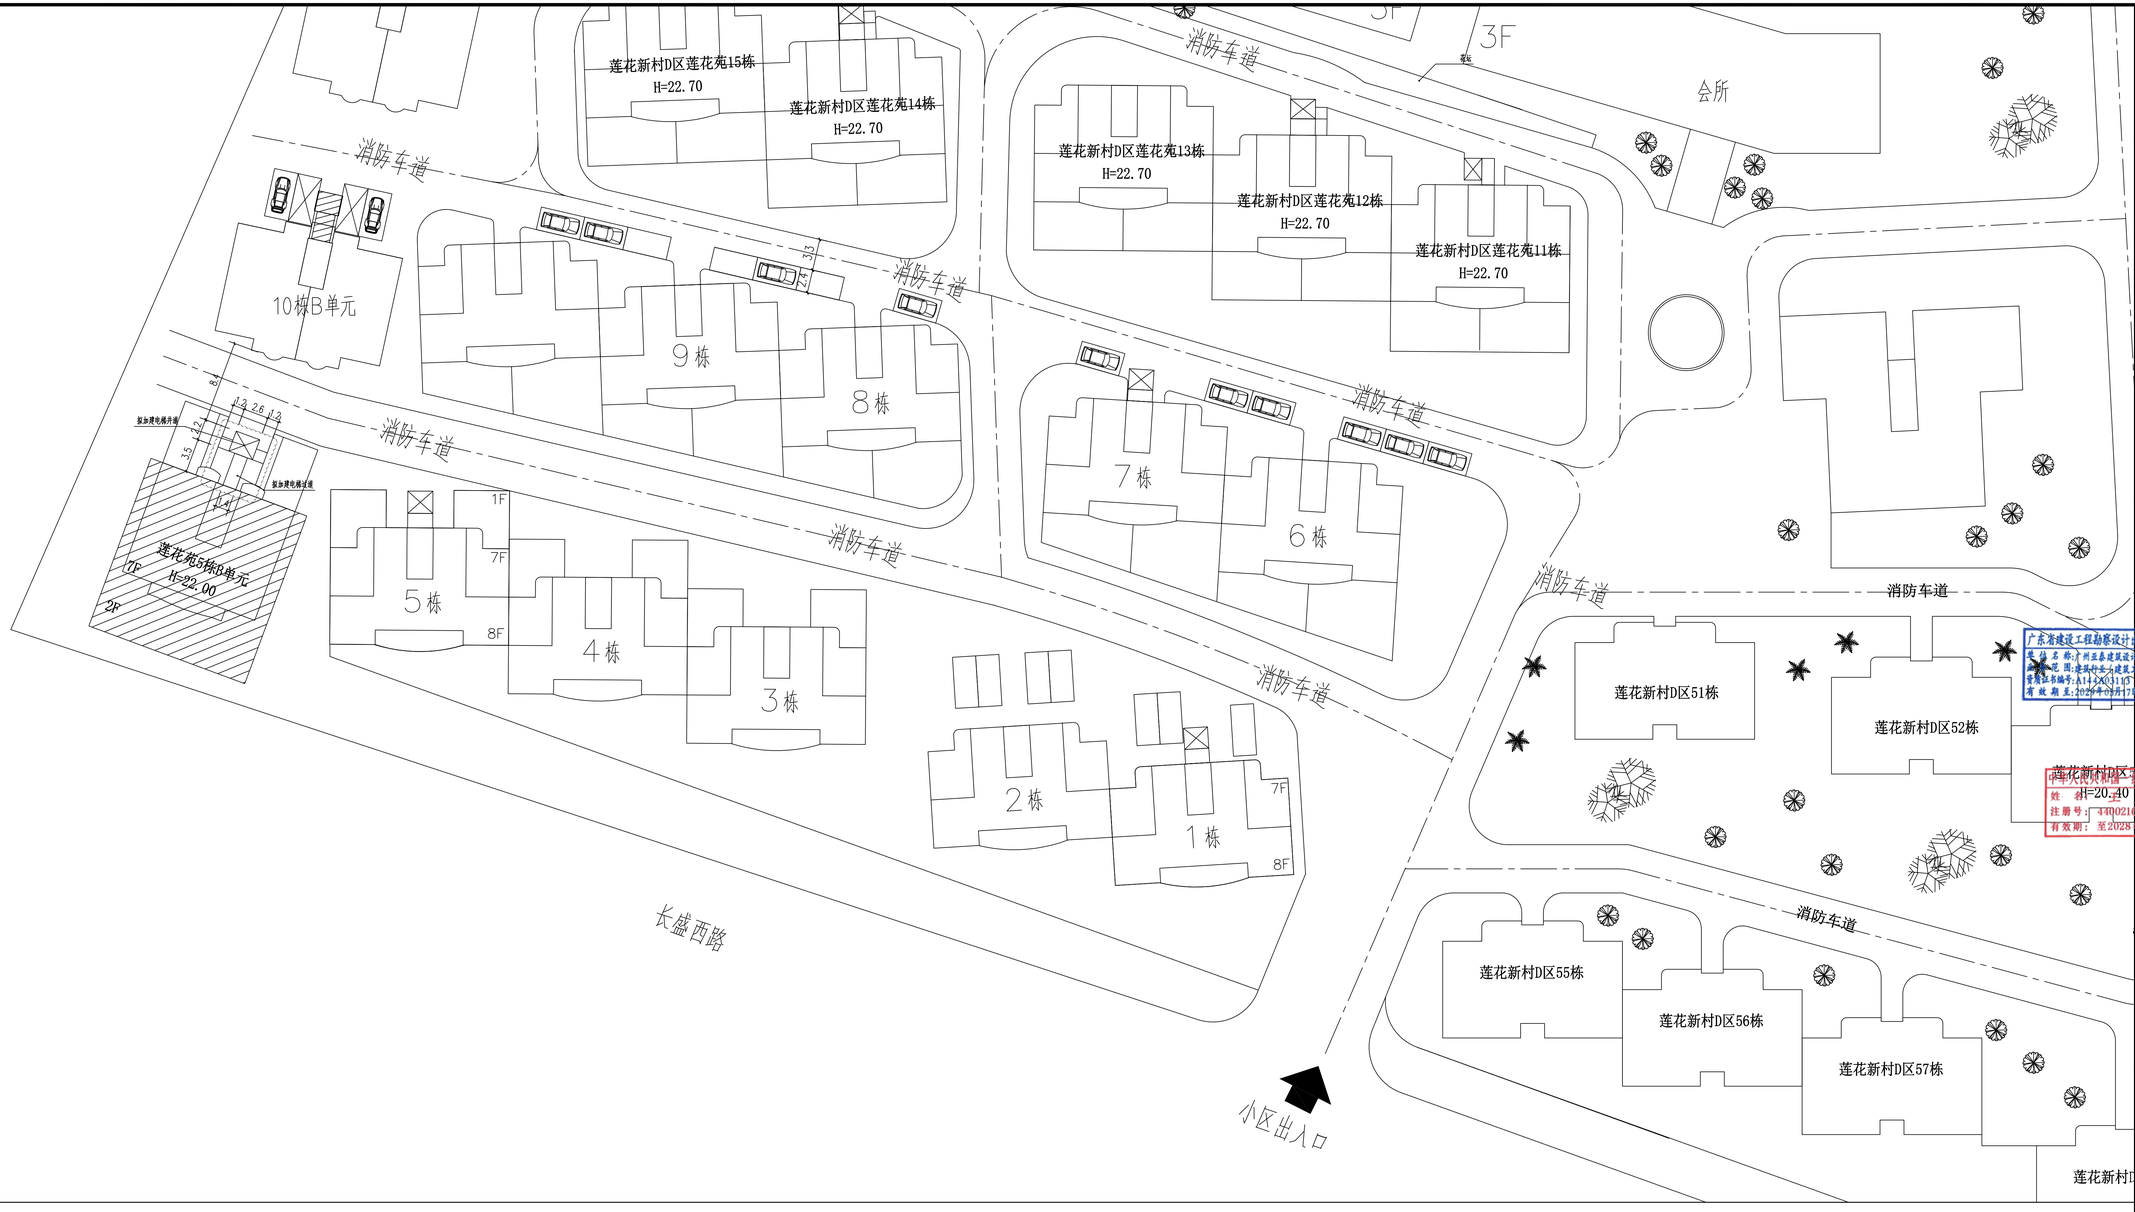

:原建筑物

北

加装电梯后总平面图 1:250

本层加建电梯面积:5.72m²,
总计加建电梯面积:38.40m²。

会签
COORDINATION

建筑 ARCHI.		电气 ELEC.	
结构 STRUCT		暖通 HVAC.	
给排水 PLUMBING		燃气 GAS	

广州亚泰建筑设计院有限公司
GUANGZHOU ASIA TOP ARCHITECTURAL DESIGN INSTITUTE CO., LTD
建筑行业建筑工程甲级（证书编号：A144002161）
风景园林工程设计专项乙级、市政行业工程乙级（证书编号：A244002188）
城乡规划编制乙级（证书编号：粤自资规乙字[2244011]）

附注
REMARKS

图纸版权属设计单位所有，未经许可，外人及外单位不得翻印复制作为其他工程之用。
The copyright of drawings belongs to the design unit, without permission, outsiders can not copy and reproduce for other projects.

加盖图章处
STAMP AREA


出图章
OFFICIAL PROJECT SEAL
广东省建设工程勘察设计出图章
单位名称：广州亚泰建筑设计院有限公司
证书名称：建筑行业建筑工程）甲级
证书编号：A144002161
有效期至：2029年03月12日


注册执业章：
REGISTERED SEAL
中华人民共和国一级注册建筑师
姓 名 王成
注册号：4400216-009
有效期：至2028年3月


职责 FUNCTION	姓名 NAME	签署 SIGNATURE
项目负责 CAPTAIN	王 成	
审 定 APPROVED BY	王 恺	
审 核 EXAMINED BY	王 成	
专业负责 CHIEF PRO.	王 成	
校 对 PROOFREAD	白天庆	
设 计 DESIGNED BY	李裕深	


建设单位 CLIENT	东莞市长安镇长盛西路莲花新村D区莲花苑5栋B单元业主
工程名称 PROJECT	东莞市长安镇长盛西路莲花新村D区莲花苑5栋B单元既有住宅增设电梯工程
子项 SUBITEM	
图名 TITLE	加装电梯后总平面图

图别 DRAWING TYPE	建筑	设计号 PROJ. NO.	ATDG2026-0A
阶段 STAGE	施工图	图号 DRAWING No.	JS-02
版本号 EDITION NO.	第1版	日期 DATE	2026年06月

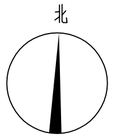

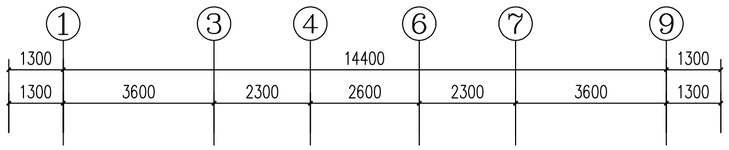

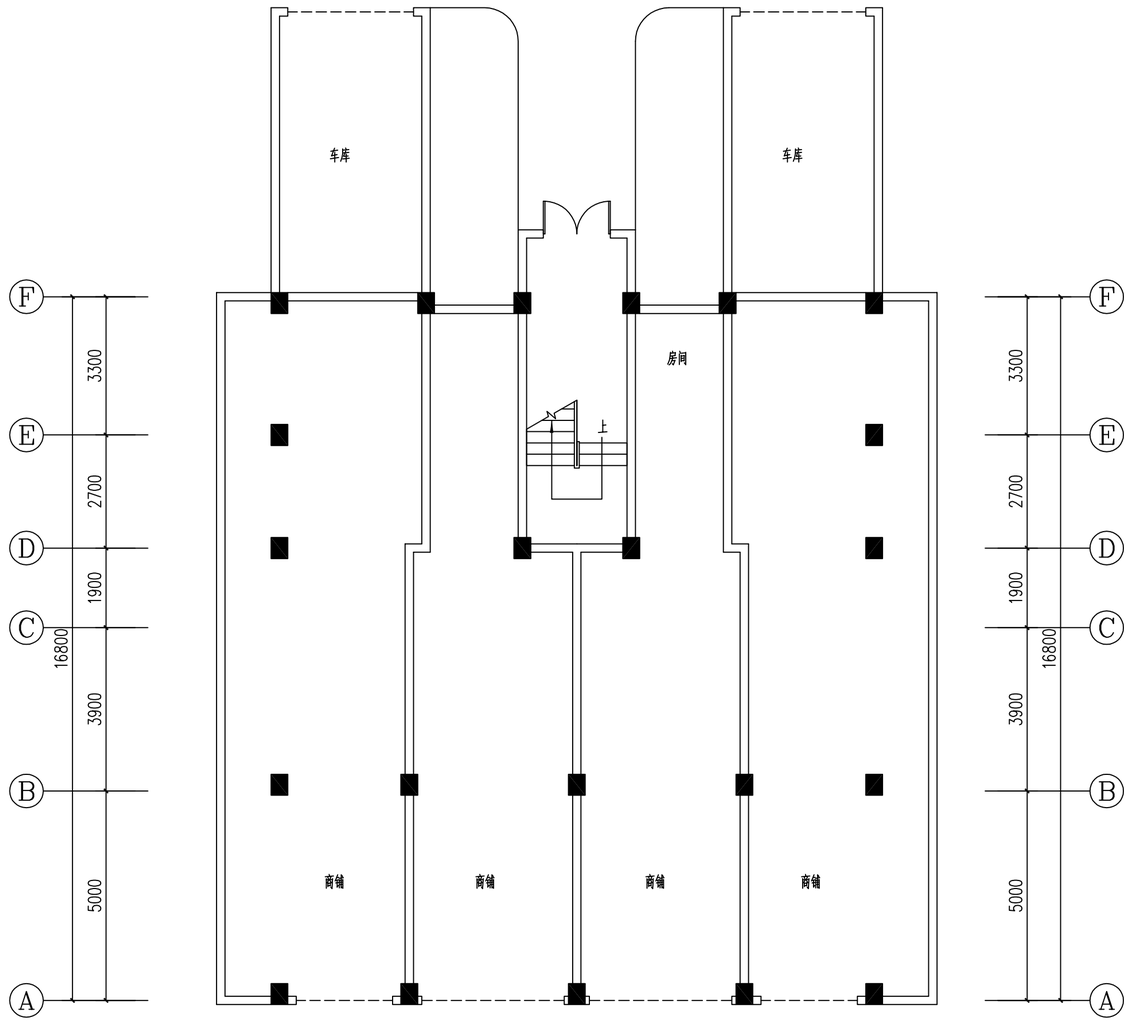

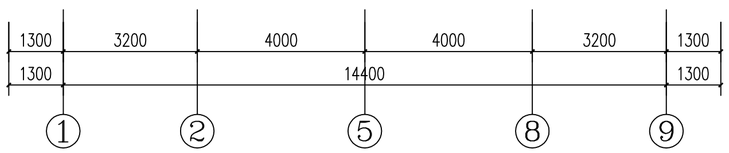

加装电梯前1F平面图 1:100

注：此次报建范围仅限于图中云线范围。

专业	姓名	日期
建筑		
结构		
水		

专业	姓名	日期
暖通		
电气		
给排水		

会签 COORDINATION

建筑 ARCHI.		电气 ELEC.	
结构 STRUCT		暖通 HVAC.	
给排水 PLUMBING		燃气 GAS	

广州亚泰建筑设计院有限公司
GUANGZHOU ASIA TOP ARCHITECTURAL DESIGNINSTITUTE CO.,LTD
建筑行业建筑工程甲级（证书编号：A144002161）
风景园林工程设计专项乙级、市政行业工程乙级（证书编号：A244002168）
城乡规划编制乙级（证书编号：粤自资规乙字[2244011]）

附注 REMARKS

图纸版权属设计单位所有，未经许可，外人及外单位不得翻印复制作为其他工程之用。
The copyright of drawings belongs to the design unit,without permission, outsiders can not copy and reproduce for other projects.

加盖图章处 STAMP AREA

出图章 EAGING PROJECT SEAL


广东省建筑工程勘察设计出图专用章
单位名称:广州亚泰建筑设计院有限公司
业务范围:建筑行业（建筑工程）甲级
资质证书编号:A144A03113
有效期至:2029年05月17日

注册执业章: REGISTERED SEAL

中华人民共和国一级注册建筑师
姓名：王成
注册号：4100216-009
有效期至：2028年3月

职责 FUNCTION	姓名 NAME	签署 SIGNATURE
项目负责 CAPTAIN	王成	
审定 APPROVED BY	王恺	
审核 EXAMINED BY	王成	
专业负责 CHIEF PRO.	王成	
校对 PROOFREAD	白天庆	
设计 DESIGNED BY	李裕深	

建设单位 CLIENT	东莞市长安镇长盛西路莲花新村D区莲花苑5栋B单元业主		
工程名称 PROJECT	东莞市长安镇长盛西路莲花新村D区莲花苑5栋B单元既有住宅增设电梯工程		
子项 SUBITEM			
图名 TITLE	加装电梯前1F平面图		
图别 DRAWING TYPE	建筑	设计号 PROJ. NO.	ATDG2026-0A
阶段 STAGE	施工图	图号 DRAWING No.	JS-03
版本号 EDITION NO.	第1版	日期 DATE	2026年06月

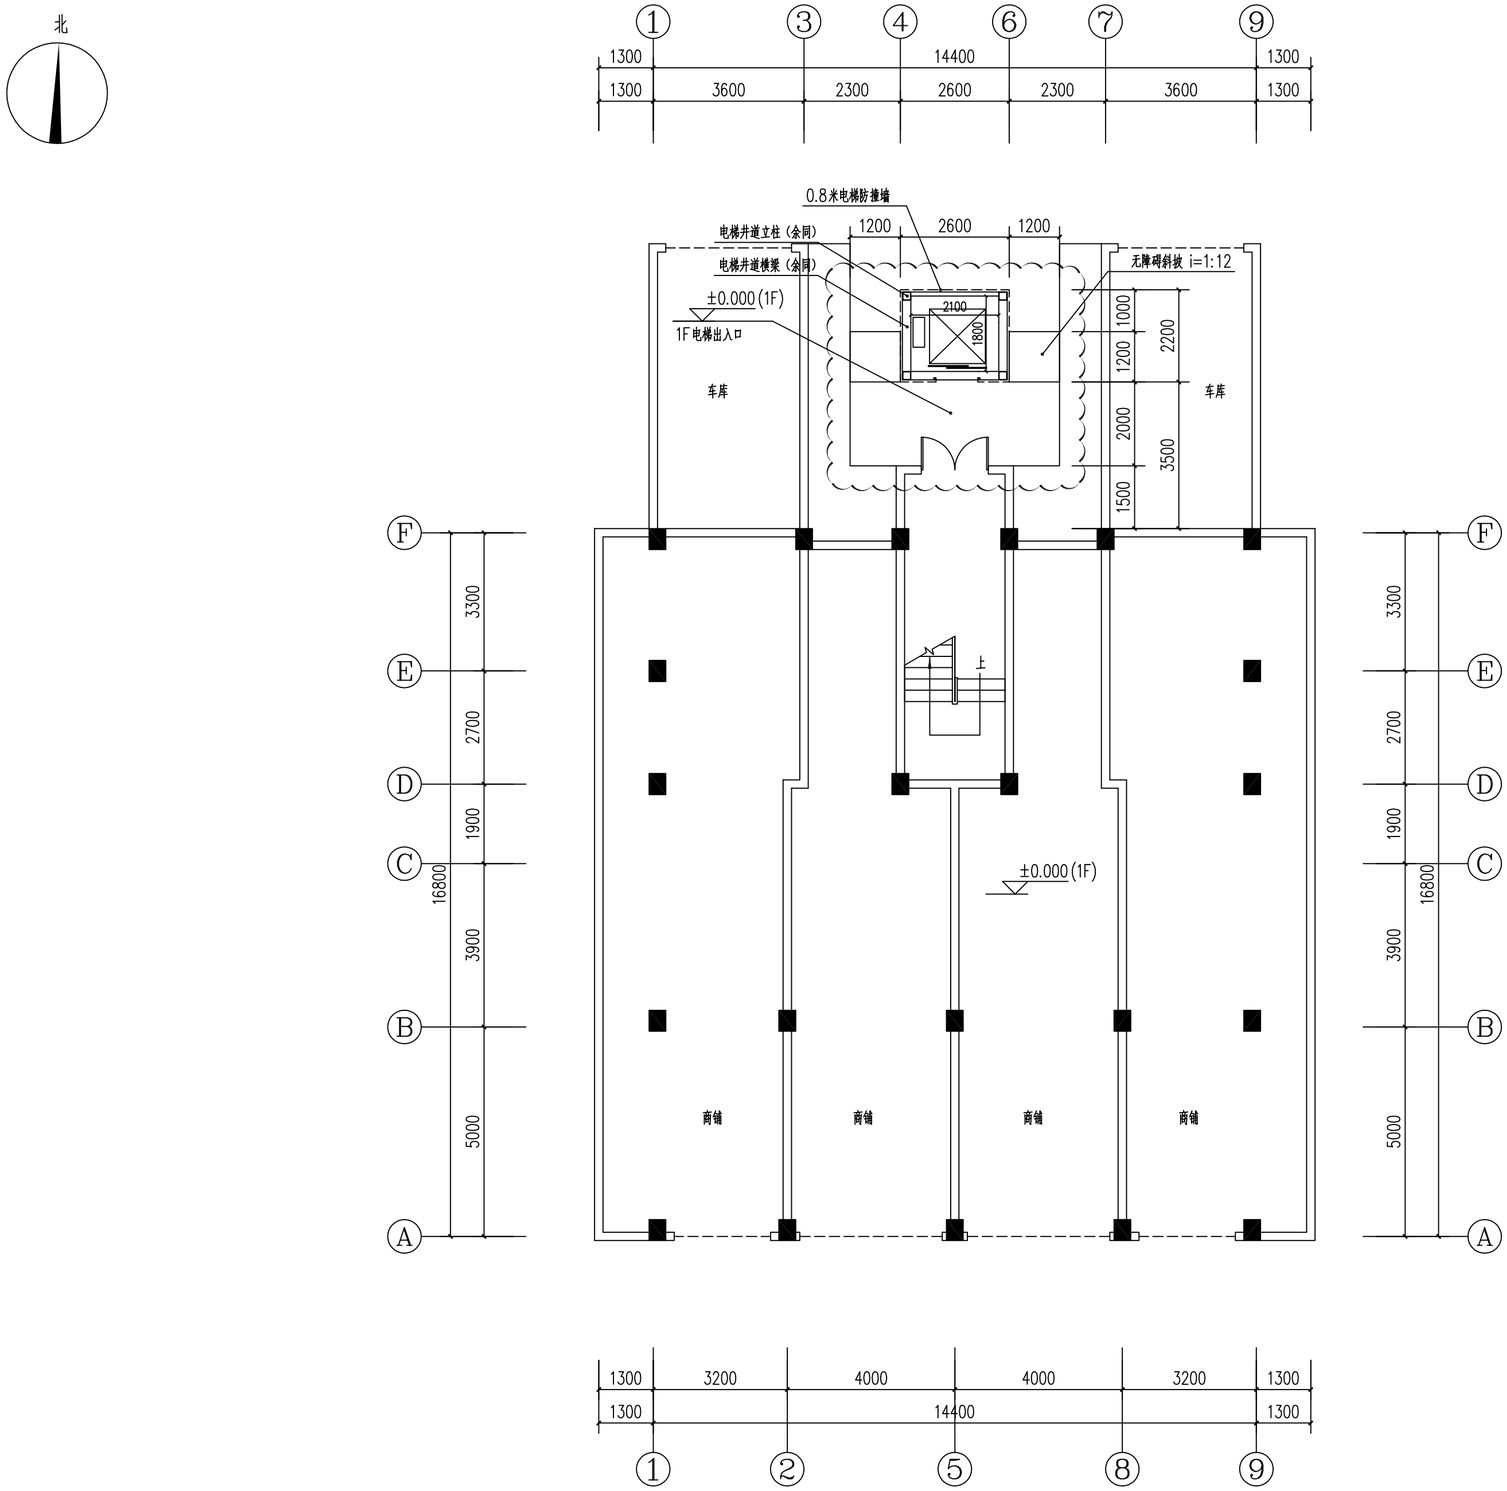

加装电梯后1F平面图 1:100

本层加建电梯面积:5.72m²,
总计加建电梯面积:38.40m²。

注：此次报建范围仅限于图中云线范围。

专业	姓名	日期
建筑		
结构		
给排水		

专业	姓名	日期
暖通		
电气		
弱电		

会签 COORDINATION

建筑 ARCH.		电气 ELEC.	
结构 STRUCT		暖通 HVAC.	
给排水 PLUMBING		燃气 GAS	

广州亚泰建筑设计院有限公司
GUANGZHOU ASIA TOP ARCHITECTURAL DESIGNINSTITUTE CO.,LTD
建筑行业建筑工程甲级（证书编号：A144002161）
风景园林工程设计专项乙级、市政行业工程乙级（证书编号：A244002168）
城乡规划编制乙级（证书编号：粤自资规乙字[2244011D]

附注 REMARKS
图纸版权属设计单位所有，未经许可，外人及外单位不得翻印复制作为其他工程之用。
The copyright of drawings belongs to the design unit, without permission, outsiders can not copy and reproduce for other projects.

加盖图章处 STAMP AREA

出图章 DRAWING PROJECT SEAL
广东省建筑工程勘察设计出图专用章
单位名称:广州亚泰建筑设计院有限公司
业务范围:建筑行业（建筑工程）甲级
资质证书编号:A144A03113
有效期至:2029年05月17日

注册执业章: REGISTERED SEAL
中华人民共和国一级注册建筑师
姓名: 王成
注册号: 4100216-009
有效期至: 2028年3月


职责 FUNCTION	姓名 NAME	签署 SIGNATURE
项目负责 CAPTAIN	王 成	
审定 APPROVED BY	王 恺	
审核 EXAMINED BY	王 成	
专业负责 CHIEF PRO.	王 成	
校对 PROOFREAD	白天庆	
设计 DESIGNED BY	李裕深	


建设单位 CLIENT	东莞市长安镇长盛西路莲花新村D区莲花苑5栋B单元业主		
工程名称 PROJECT	东莞市长安镇长盛西路莲花新村D区莲花苑5栋B单元既有住宅增设电梯工程		
子项 SUBITEM			
图名 TITLE	加装电梯后1F平面图		
图别 DRAWING TYPE	建筑	设计号 PROJ. NO.	ATDG2026-0A
阶段 STAGE	施工图	图号 DRAWING No.	JS-04
版本号 EDITION NO.	第1版	日期 DATE	2026年06月


专业	姓名	日期
建筑		
结构		
给排水		

专业	姓名	日期
暖通		
电气		
弱电		

北

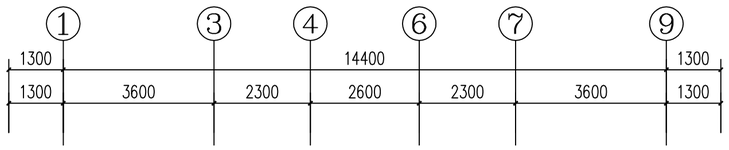

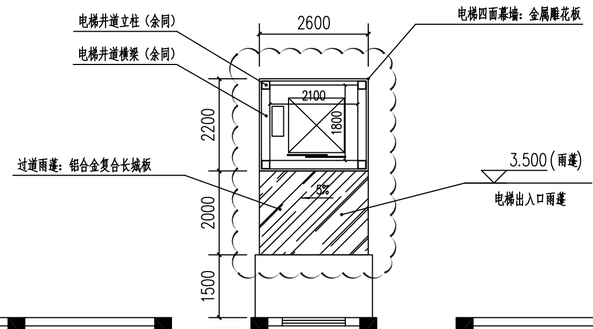

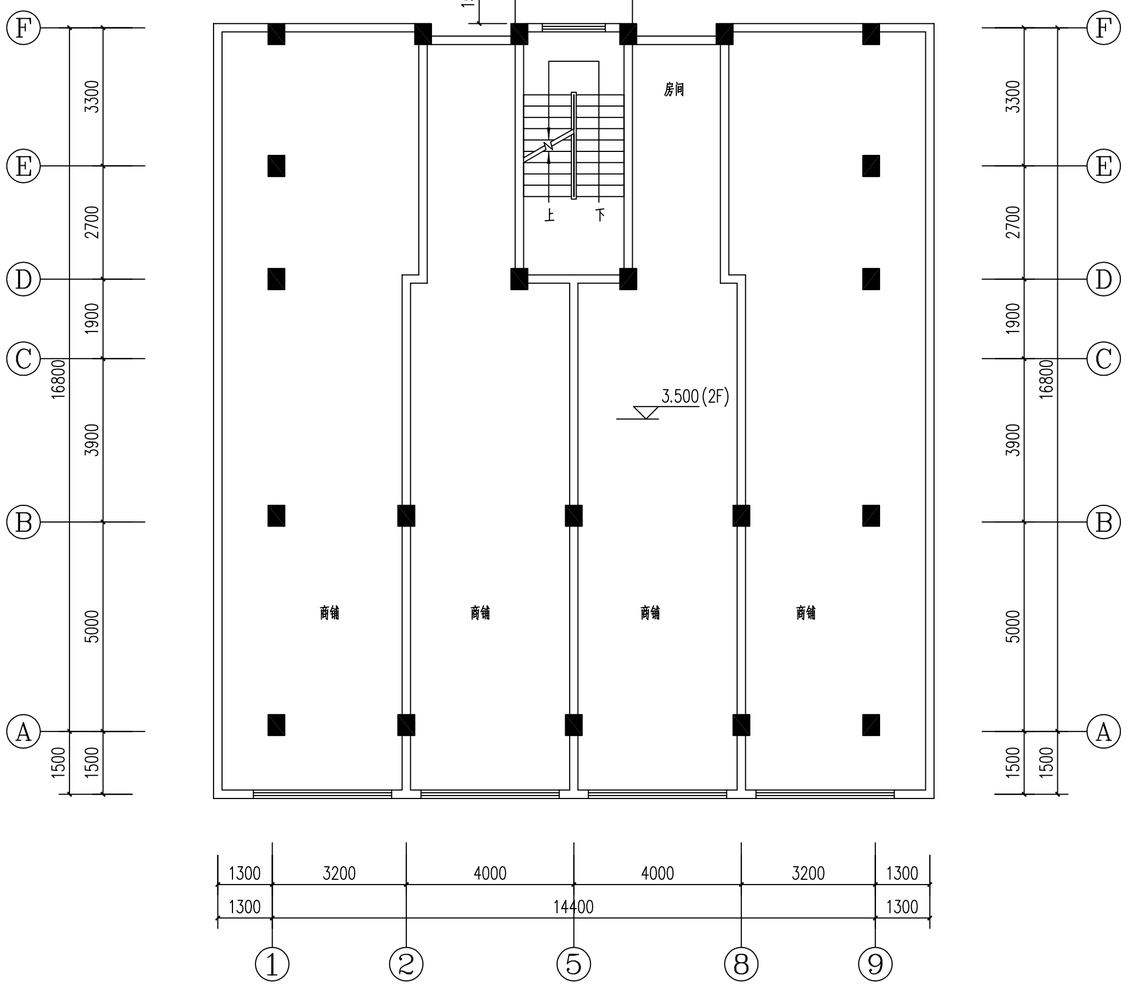

加装电梯后2F平面图 1:100

本层加建电梯面积:5.72m²,

注：此次报建范围仅限于图中云线范围。

会签 COORDINATION

建筑 ARCHI.		电气 ELEC.	
结构 STRUCT		暖通 HVAC.	
给排水 PLUMBING		燃气 GAS	

广州亚泰建筑设计院有限公司
GUANGZHOU ASIA TOP ARCHITECTURAL DESIGN INSTITUTE CO., LTD
建筑行业建筑工程甲级（证书编号：A144002161）
风景园林工程设计专项乙级、市政行业工程乙级（证书编号：A244002168）
城乡规划编制乙级（证书编号：粤自资规乙字[2244011]）

附注 REMARKS

图纸版权属设计单位所有，未经许可，外人及外单位不得翻印复制作为其他工程之用。
The copyright of drawings belongs to the design unit, without permission, outsiders can not copy and reproduce for other projects.

加盖图章处 STAMP AREA

出图章 DRAWING PROJECT SEAL

广东省建筑工程勘察设计出图专用章
单位名称:广州亚泰建筑设计院有限公司
业务范围:建筑行业（建筑工程）甲级
资质证书编号:A144A03113
有效期至:2029年05月17日

注册执业章: REGISTERED SEAL

中华人民共和国一级注册建筑师
姓名：王成
注册号：4100216-009
有效期至：2028年3月


职责 FUNCTION	姓名 NAME	签署 SIGNATURE
项目负责 CAPTAIN	王 成	
审定 APPROVED BY	王 恺	
审核 EXAMINED BY	王 成	
专业负责 CHIEF PRO.	王 成	
校对 PROOFREAD	白天庆	
设计 DESIGNED BY	李裕深	


建设单位 CLIENT	东莞市长安镇长盛西路莲花新村D区莲花苑5栋B单元业主		
工程名称 PROJECT	东莞市长安镇长盛西路莲花新村D区莲花苑5栋B单元既有住宅增设电梯工程		
子项 SUBITEM			
图名 TITLE	加装电梯后2F平面图		
图别 DRAWING TYPE	建筑	设计号 PROJ. NO.	ATDG2026-0A
阶段 STAGE	施工图	图号 DRAWING No.	JS-05
版本号 EDITION NO.	第1版	日期 DATE	2026年06月

专业	姓名	日期
建筑		
结构		
给排水		

专业	姓名	日期
暖通		
电气		
弱电		

北

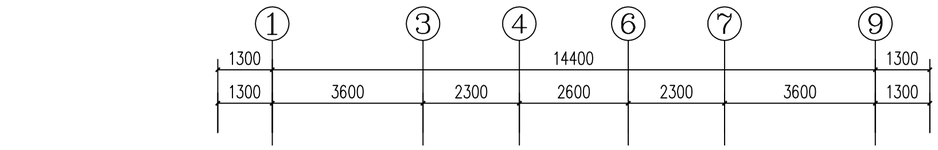

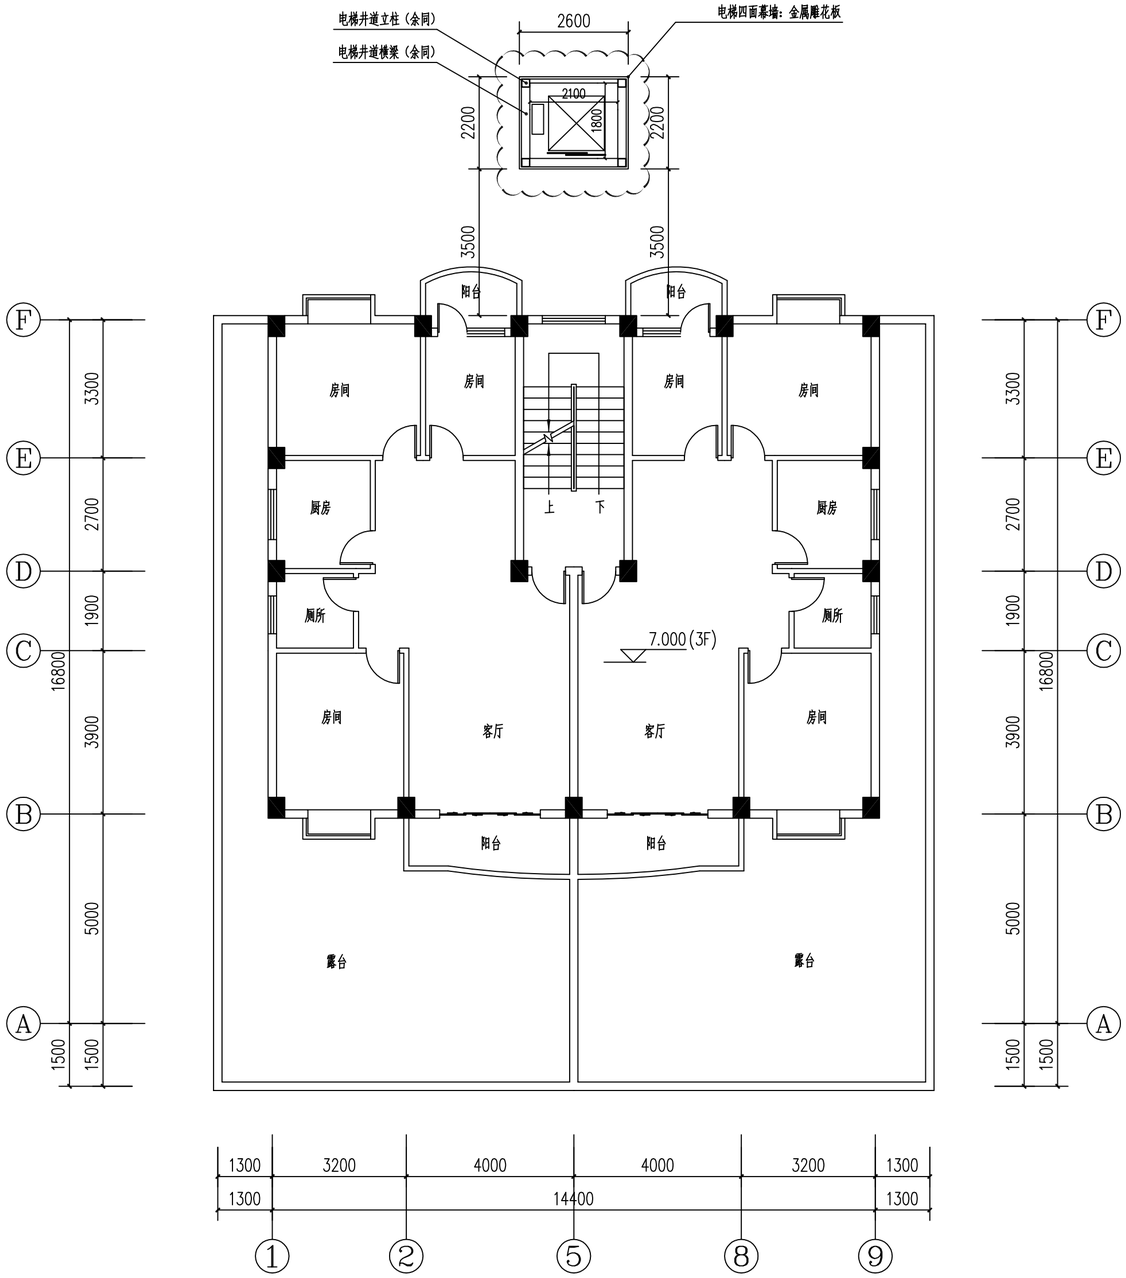

加装电梯后3F平面图 1:100

注：此次报建范围仅限于图中云线范围。

会签
COORDINATION

建筑 ARCHI.		电气 ELEC.	
结构 STRUCT		暖通 HVAC.	
给排水 PLUMBING		燃气 GAS	

广州亚泰建筑设计院有限公司
GUANGZHOU ASIA TOP ARCHITECTURAL DESIGNINSTITUTE CO.,LTD
建筑行业建筑工程甲级（证书编号：A144002161）
风景园林工程设计专项乙级、市政行业工程乙级（证书编号：A244002168）
城乡规划编制乙级（证书编号：粤自资规乙字22440110）

附注
REMARKS

图纸版权属设计单位所有，未经许可，外人及外单位不得翻印复制作为其他工程之用。
The copyright of drawings belongs to the design unit,without permission, outsiders can not copy and reproduce for other projects.

加盖图章处
STAMP AREA

出图章
DRAWING PROJECT SEAL
广东省建筑工程勘察设计出图专用章
单位名称:广州亚泰建筑设计院有限公司
业务范围:建筑行业（建筑工程）甲级
资质证书编号:A144A03113
有效期至:2029年05月17日

注册执业章:
REGISTERED SEAL
中华人民共和国一级注册建筑师
姓名：王成
注册号：4100216-009
有效期至：2028年3月


职责 FUNCTION	姓名 NAME	签署 SIGNATURE
项目负责 CAPTAIN	王成	
审定 APPROVED BY	王恺	
审核 EXAMINED BY	王成	
专业负责 CHIEF PRO.	王成	
校对 PROOFREAD	白天庆	
设计 DESIGNED BY	李裕深	


建设单位 CLIENT	东莞市长安镇长盛西路莲花新村D区莲花苑5栋B单元业主
工程名称 PROJECT	东莞市长安镇长盛西路莲花新村D区莲花苑5栋B单元既有住宅增设电梯工程
子项 SUBITEM	
图名 TITLE	加装电梯后3F平面图


图别 DRAWING TYPE	建筑	设计号 PROJ. NO.	ATDG2026-0A
阶段 STAGE	施工图	图号 DRAWING No.	JS-06
版本号 EDITION NO.	第1版	日期 DATE	2026年06月

专业	姓名	日期
建筑		
结构		
给排水		
暖通		
电气		

北

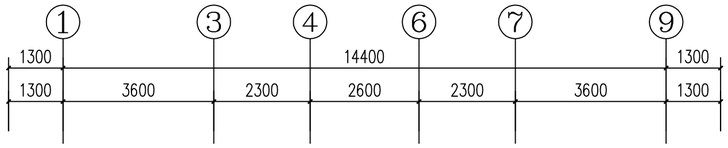

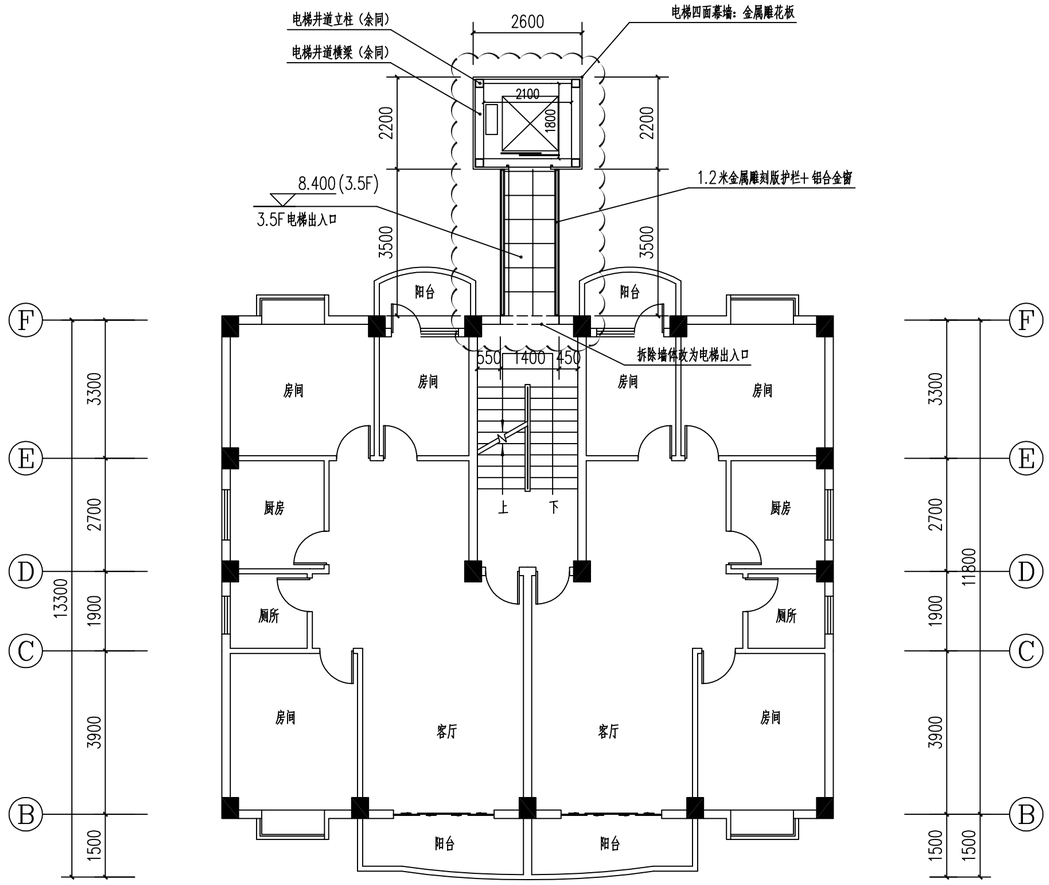

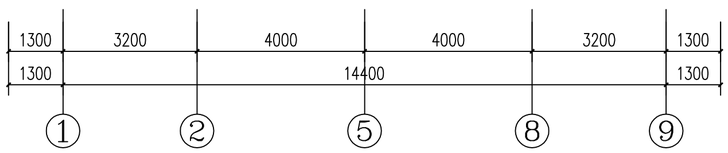

加装电梯后3.5F平面图 1:100

本层加建电梯面积:10.62m²,

注：此次报建范围仅限于图中云线范围。

会签 COORDINATION			
建筑 ARCHI.		电气 ELEC.	
结构 STRUCT		暖通 HVAC.	
给排水 PLUMBING		燃气 GAS	

广州亚泰建筑设计院有限公司
GUANGZHOU ASIA TOP ARCHITECTURAL DESIGNINSTITUTE CO., LTD
建筑行业建筑工程甲级（证书编号：A144002161）
风景园林工程设计专项乙级、市政行业工程乙级（证书编号：A244002168）
城乡规划编制乙级（证书编号：粤自资规乙字224040110）

附注 REMARKS
图纸版权属设计单位所有，未经许可，外人及外单位不得翻印复制作为其他工程之用。
The copyright of drawings belongs to the design unit, without permission, outsiders can not copy and reproduce for other projects.

加盖图章处 STAMP AREA

出图章 GRAPHIC PROJECT SEAL

广东省建设工程勘察设计出图专用章
单位名称:广州亚泰建筑设计院有限公司
业务范围:建筑行业（建筑工程）甲级
资质证书编号:A144A03113
有效期至:2029年05月17日


注册执业章: REGISTERED SEAL


中华人民共和国一级注册建筑师
姓名: 王成
注册号: 1100216-009
有效期至: 2028年3月


职责 FUNCTION	姓名 NAME	签署 SIGNATURE
项目负责 CAPTAIN	王成	
审定 APPROVED BY	王恺	
审核 EXAMINED BY	王成	
专业负责 CHIEF PRO.	王成	
校对 PROOFREAD	白天庆	
设计 DESIGNED BY	李裕深	

建设单位 CLIENT	东莞市长安镇长盛西路莲花新村D区莲花苑5栋B单元业主		
工程名称 PROJECT	东莞市长安镇长盛西路莲花新村D区莲花苑5栋B单元既有住宅增设电梯工程		
子项 SUBITEM			
图名 TITLE	加装电梯后3.5F平面图		
图别 DRAWING TYPE	建筑	设计号 PROJ. NO.	ATDG2026-0A
阶段 STAGE	施工图	图号 DRAWING No.	JS-07
版本号 EDITION NO.	第1版	日期 DATE	2026年06月

专业	姓名	日期
建筑		
结构		
给排水		
电气		
暖通		
燃气		

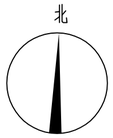

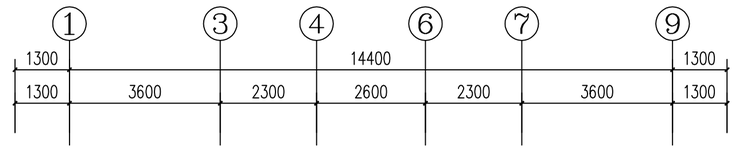

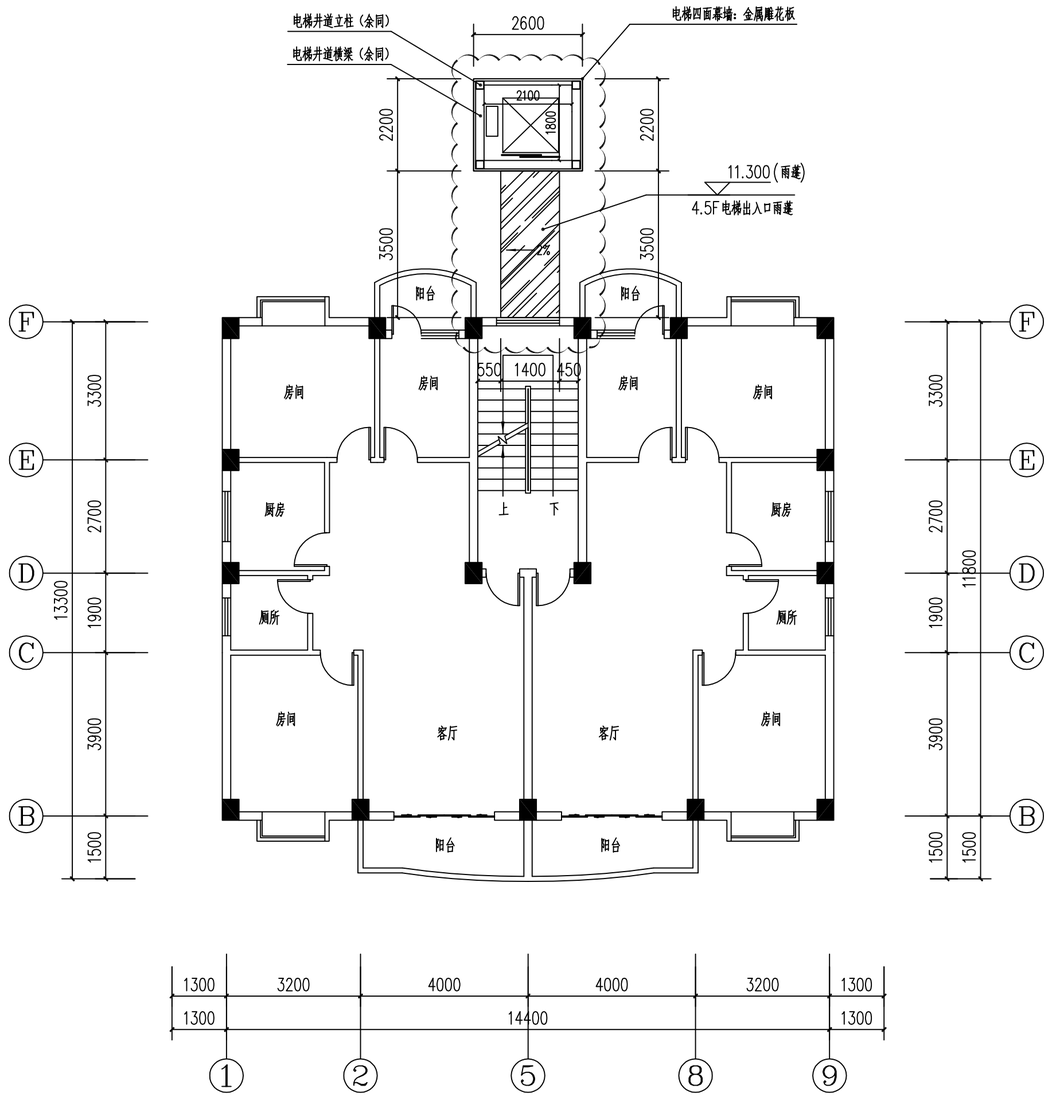

加装电梯后4.5F平面图 1:100

本层加建电梯面积:5.72m²,

注：此次报建范围仅限于图中云线范围。

会签 COORDINATION

建筑 ARCHI.		电气 ELEC.	
结构 STRUCT		暖通 HVAC.	
给排水 PLUMBING		燃气 GAS	

广州亚泰建筑设计院有限公司
GUANGZHOU ASIA TOP ARCHITECTURAL DESIGN INSTITUTE CO., LTD
建筑行业建筑工程甲级（证书编号：A144002161）
风景园林工程设计专项乙级、市政行业工程乙级（证书编号：A244002168）
城乡规划编制乙级（证书编号：粤自资规乙字2244011D）

附注 REMARKS

图纸版权属设计单位所有，未经许可，外人及外单位不得翻印复制作为其他工程之用。
The copyright of drawings belongs to the design unit, without permission, outsiders can not copy and reproduce for other projects.

加盖图章处 STAMP AREA

出图章 DRAWING PROJECT SEAL

广东省建筑工程勘察设计出图专用章
单位名称:广州亚泰建筑设计院有限公司
业务范围:建筑行业（建筑工程）甲级
资质证书编号:A144A03113
有效期至:2029年05月17日

注册执业章: REGISTERED SEAL


中华人民共和国一级注册建筑师
姓名: 王成
注册号: 4100216-009
有效期至: 2028年3月

职责 FUNCTION	姓名 NAME	签署 SIGNATURE
项目负责 CAPTAIN	王 成	
审定 APPROVED BY	王 恺	
审核 EXAMINED BY	王 成	
专业负责 CHIEF PRO.	王 成	
校对 PROOFREAD	白天庆	
设计 DESIGNED BY	李裕深	

建设单位 CLIENT	东莞市长安镇长盛西路莲花新村D区莲花苑5栋B单元业主		
工程名称 PROJECT	东莞市长安镇长盛西路莲花新村D区莲花苑5栋B单元既有住宅增设电梯工程		
子项 SUBITEM			
图名 TITLE	加装电梯后4.5F平面图		
图别 DRAWING TYPE	建筑	设计号 PROJ. NO.	ATDG2026-0A
阶段 STAGE	施工图	图号 DRAWING No.	JS-08
版本号 EDITION NO.	第1版	日期 DATE	2026年06月

专业	姓名	日期
建筑		
结构		
给排水		
暖通		
电气		

北

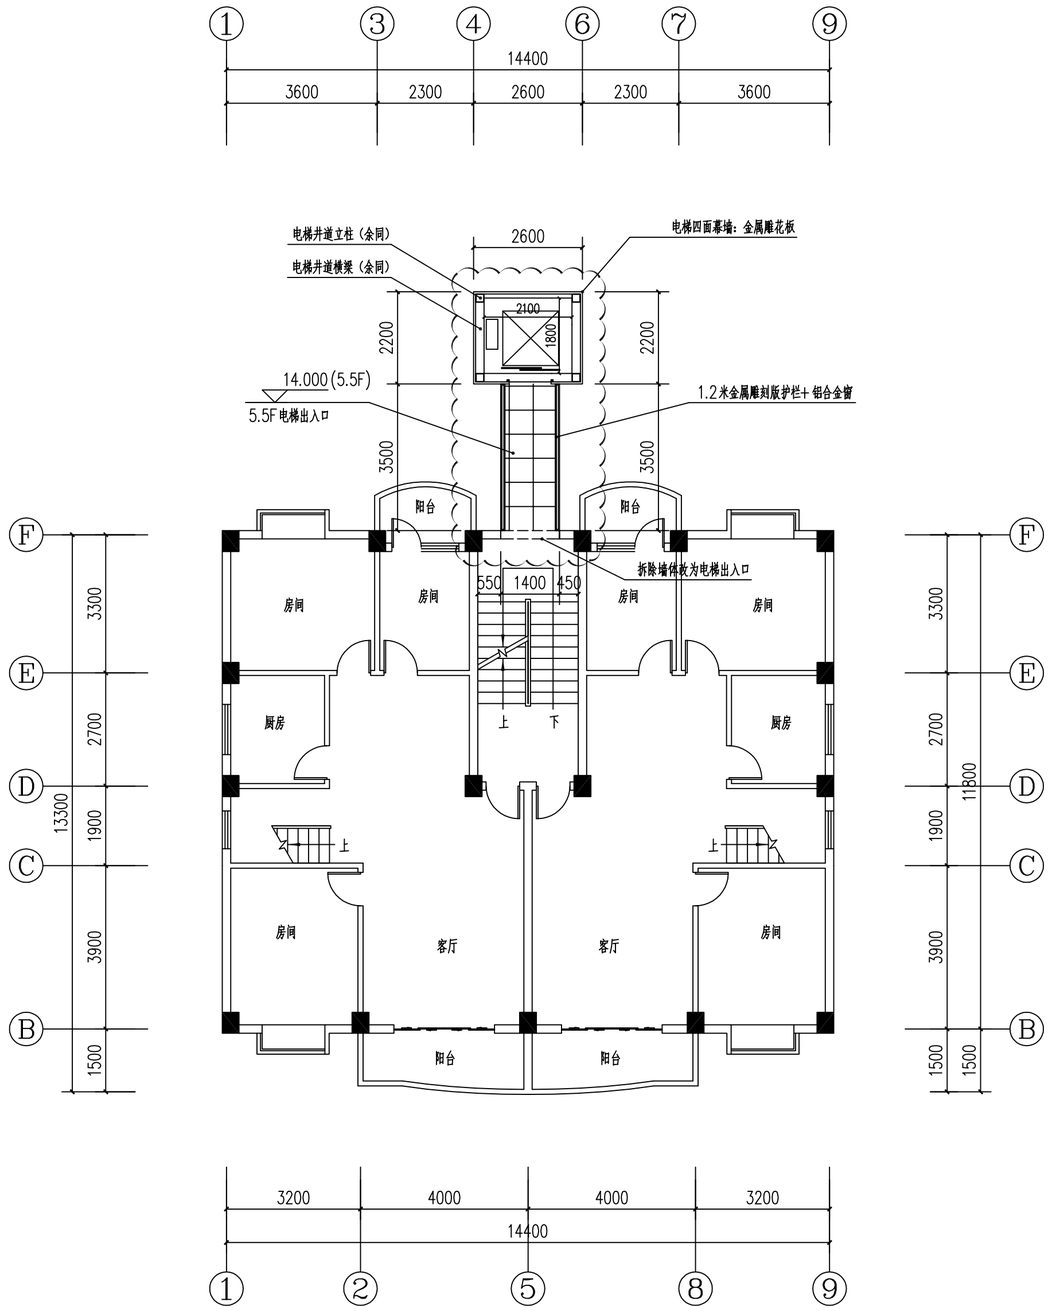

加装电梯后5.5F平面图 1:100

本层加建电梯面积:10.62m²,

注：此次报建范围仅限于图中云线范围。

会签 COORDINATION

建筑 ARCHI.		电气 ELEC.	
结构 STRUCT		暖通 HVAC.	
给排水 PLUMBING		燃气 GAS	

广州亚泰建筑设计院有限公司
GUANGZHOU ASIA TOP ARCHITECTURAL DESIGNINSTITUTE CO.,LTD
建筑行业建筑工程甲级（证书编号：A144002161）
风景园林工程设计专项乙级、市政行业工程乙级（证书编号：A244002168）
城乡规划编制乙级（证书编号：粤自资规乙字224040110）

附注 REMARKS
图纸版权属设计单位所有，未经许可，外人及外单位不得翻印复制作为其他工程之用。
The copyright of drawings belongs to the design unit,without permission, outsiders can not copy and reproduce for other projects.

加盖图章处 STAMP AREA

出图章 DRAWING PROJECT SEAL
广东省建筑工程勘察设计出图专用章
单位名称:广州亚泰建筑设计院有限公司
业务范围:建筑行业（建筑工程）甲级
资质证书编号:A144A03113
有效期至:2029年05月17日


注册执业章: REGISTERED SEAL
中华人民共和国一级注册建筑师
姓名: 王成
注册号: 4100216-009
有效期至: 2028年3月

职责 FUNCTION	姓名 NAME	签署 SIGNATURE
项目负责 CAPTAIN	王 成	
审定 APPROVED BY	王 恺	
审核 EXAMINED BY	王 成	
专业负责 CHIEF PRO.	王 成	
校对 PROOFREAD	白天庆	
设计 DESIGNED BY	李裕深	

建设单位 CLIENT	东莞市长安镇长盛西路莲花新村D区莲花苑5栋B单元业主		
工程名称 PROJECT	东莞市长安镇长盛西路莲花新村D区莲花苑5栋B单元既有住宅增设电梯工程		
子项 SUBITEM			
图名 TITLE	加装电梯后5.5F平面图		
图别 DRAWING TYPE	建筑	设计号 PROJ. NO.	ATDG2026-0A
阶段 STAGE	施工图	图号 DRAWING No.	JS-09
版本号 EDITION NO.	第1版	日期 DATE	2026年06月

专业	姓名	日期
建筑		
结构		
给排水		
电气		

北

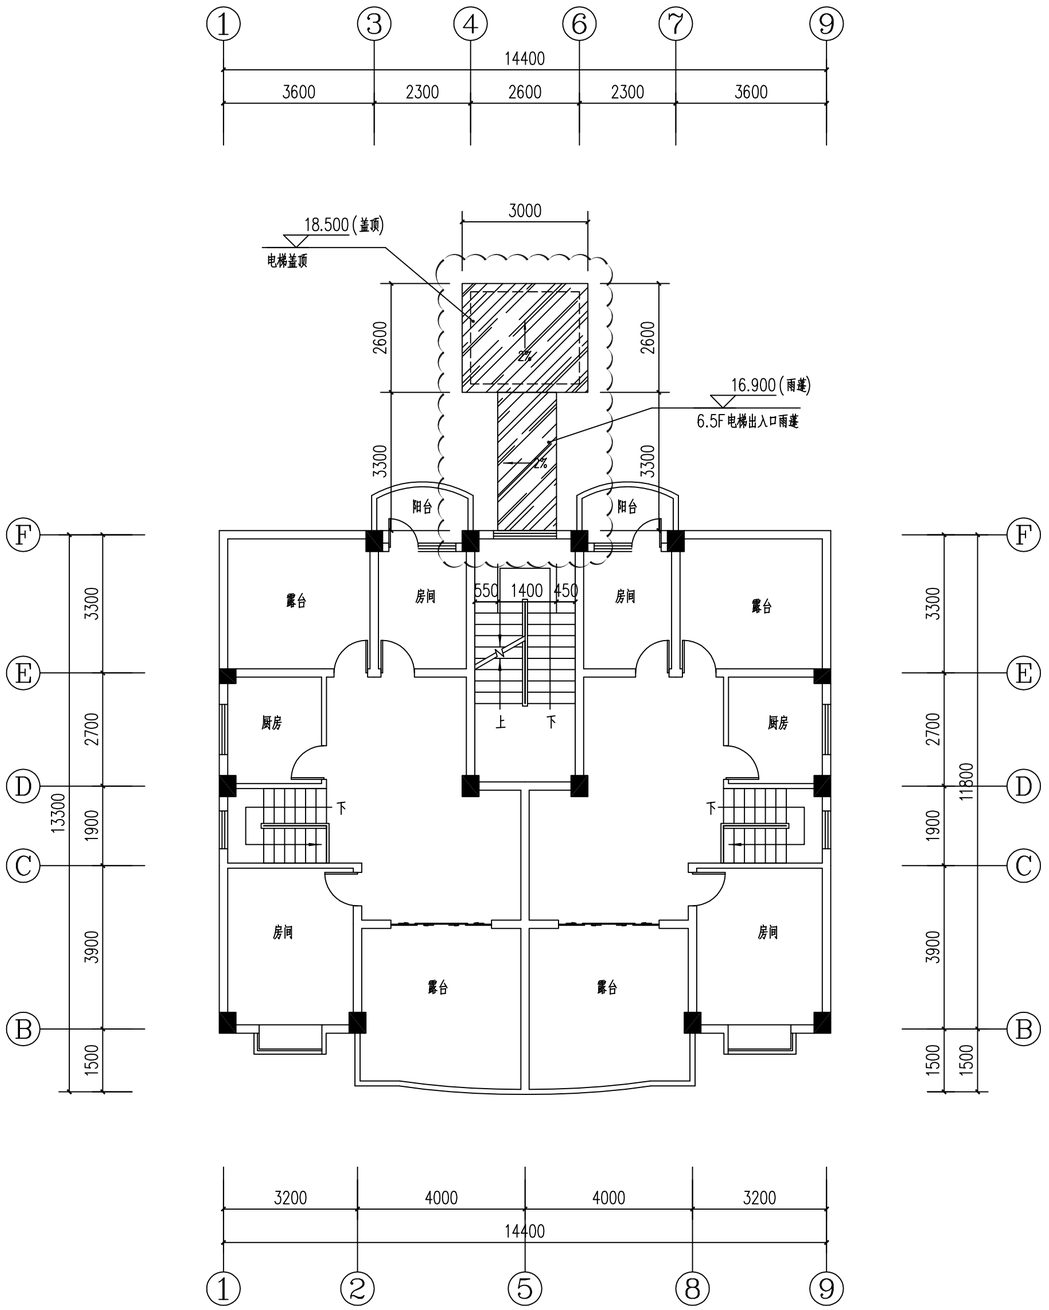

加装电梯后6.5F平面图 1:100

注：此次报建范围仅限于图中云线范围。

会签 COORDINATION

建筑 ARCHI.		电气 ELEC.	
结构 STRUCT		暖通 HVAC.	
给排水 PLUMBING		燃气 GAS	

广州亚泰建筑设计院有限公司
GUANGZHOU ASIA TOP ARCHITECTURAL DESIGNINSTITUTE CO., LTD
建筑行业建筑工程甲级（证书编号：A144002161）
风景园林工程设计专项乙级、市政行业工程乙级（证书编号：A244002168）
城乡规划编制乙级（证书编号：粤自资规乙字22440110）

附注
REMARKS

图纸版权属设计单位所有，未经许可，外人及外单位不得翻印复制作为其他工程之用。
The copyright of drawings belongs to the design unit, without permission, outsiders can not copy and reproduce for other projects.

加盖图章处
STAMP AREA

出图章
DRAWING PROJECT SEAL

广东省建筑工程勘察设计出图专用章
单位名称：广州亚泰建筑设计院有限公司
业务范围：建筑行业（建筑工程）甲级
资质证书编号：A144A03113
有效期至：2029年05月17日

注册执业章：
REGISTERED SEAL

中华人民共和国一级注册建筑师
姓名：王成
注册号：4100216-009
有效期至：2028年3月


职责 FUNCTION	姓名 NAME	签署 SIGNATURE
项目负责 CAPTAIN	王成	
审定 APPROVED BY	王恺	
审核 EXAMINED BY	王成	
专业负责 CHIEF PRO.	王成	
校对 PROOFREAD	白天庆	
设计 DESIGNED BY	李裕深	


建设单位 CLIENT	东莞市长安镇长盛西路莲花新村D区莲花苑5栋B单元业主
工程名称 PROJECT	东莞市长安镇长盛西路莲花新村D区莲花苑5栋B单元既有住宅增设电梯工程
子项 SUBITEM	
图名 TITLE	加装电梯后6.5F平面图


图别 DRAWING TYPE	建筑	设计号 PROJ. NO.	ATDG2026-0A
阶段 STAGE	施工图	图号 DRAWING No.	JS-10
版本号 EDITION NO.	第1版	日期 DATE	2026年06月


专业	姓名	日期
建筑		
结构		
给排水		

专业	姓名	日期
暖通		
电气		

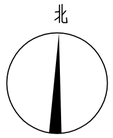

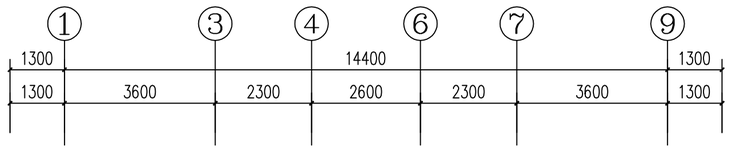

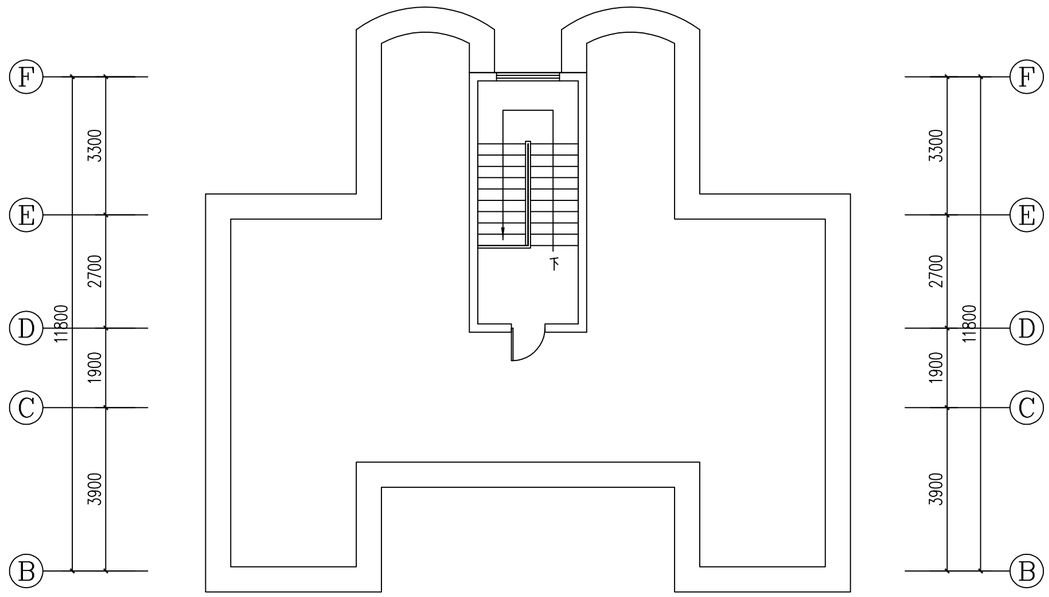

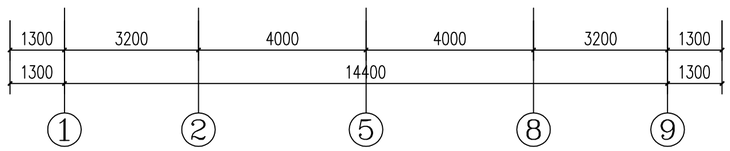

加装电梯后屋面平面图 1:100

注：此次报建范围仅限于图中云线范围。

会签
COORDINATION

建筑 ARCHI.		电气 ELEC.	
结构 STRUCT		暖通 HVAC.	
给排水 PLUMBING		燃气 GAS	

广州亚泰建筑设计院有限公司
GUANGZHOU ASIA TOP ARCHITECTURAL DESIGNINSTITUTE CO., LTD
建筑行业建筑工程甲级（证书编号：A144002161）
风景园林工程设计专项乙级、市政行业工程乙级（证书编号：A244002168）
城乡规划编制乙级（证书编号：粤自资规乙字224440110）

附注
REMARKS

图纸版权属设计单位所有，未经许可，外人及外单位不得翻印复制作为其他工程之用。
The copyright of drawings belongs to the design unit, without permission, outsiders can not copy and reproduce for other projects.


加盖图章处
STAMP AREA

出图章
DRAWING PROJECT SEAL
广东省建筑工程勘察设计出图专用章
单位名称：广州亚泰建筑设计院有限公司
业务范围：建筑行业（建筑工程）甲级
资质证书编号：A144A03113
有效期至：2029年05月17日

注册执业章：
REGISTERED SEAL
中华人民共和国一级注册建筑师
姓名：王成
注册号：4100216-009
有效期至：2028年3月

职责 FUNCTION	姓名 NAME	签署 SIGNATURE
项目负责 CAPTAIN	王 成	
审定 APPROVED BY	王 恺	
审核 EXAMINED BY	王 成	
专业负责 CHIEF PRO.	王 成	
校对 PROOFREAD	白天庆	
设计 DESIGNED BY	李裕深	

建设单位 CLIENT	东莞市长安镇长盛西路莲花新村D区莲花苑5栋B单元业主		
工程名称 PROJECT	东莞市长安镇长盛西路莲花新村D区莲花苑5栋B单元既有住宅增设电梯工程		
子项 SUBITEM			
图名 TITLE	加装电梯后屋面平面图		
图别 DRAWING TYPE	建筑	设计号 PROJ. NO.	ATDG2026-0A
阶段 STAGE	施工图	图号 DRAWING No.	JS-11
版本号 EDITION NO.	第1版	日期 DATE	2026年06月

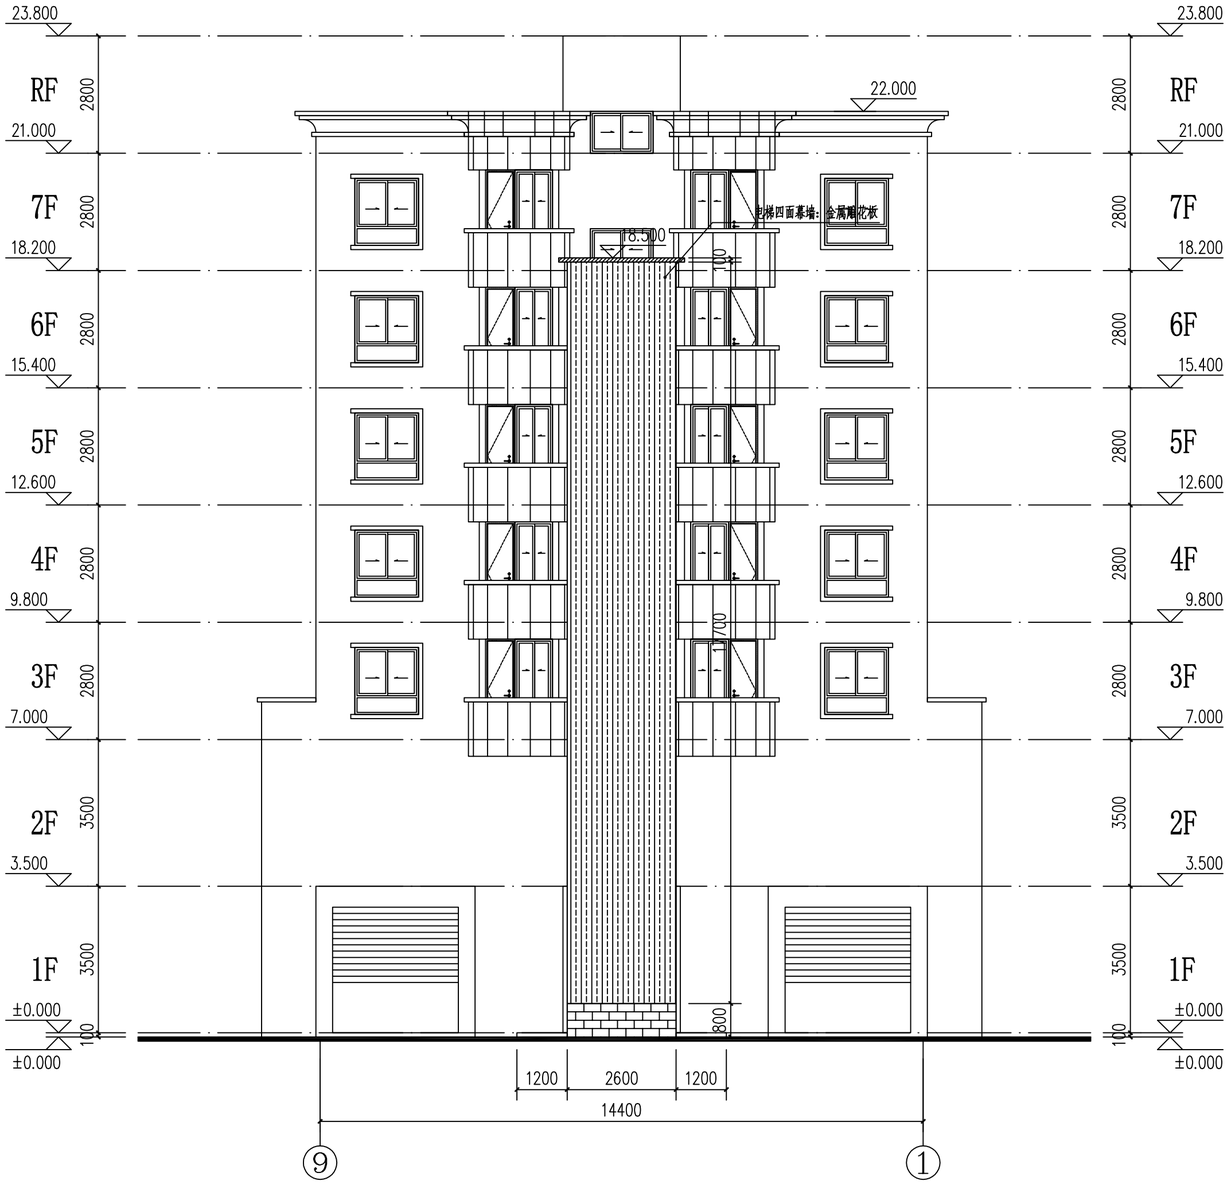

加装电梯后9-1轴立面图 1:100

注：此次报建范围仅限于图中云线范围。

专业	姓名	日期
建筑		
结构		
水		

专业	姓名	日期
暖通		
电气		

会签 COORDINATION

建筑 ARCHI.		电气 ELEC.	
结构 STRUCT		暖通 HVAC.	
给排水 PLUMBING		燃气 GAS	

广州亚泰建筑设计院有限公司
GUANGZHOU ASIA TOP ARCHITECTURAL DESIGNINSTITUTE CO.,LTD
建筑行业建筑工程甲级（证书编号：A144002161）
风景园林工程设计专项乙级、市政行业工程乙级（证书编号：A244002168）
城乡规划编制乙级（证书编号：粤自资规乙字2244011D）

附注 REMARKS
图纸版权属设计单位所有，未经许可，外人及外单位不得翻印复制作为其他工程之用。
The copyright of drawings belongs to the design unit,without permission, outsiders can not copy and reproduce for other projects.

加盖图章处 STAMP AREA

出图章 CADRE PROJECT SEAL

广东省建筑工程勘察设计出图专用章
单位名称：广州亚泰建筑设计院有限公司
业务范围：建筑行业（建筑工程）甲级
资质证书编号：A144A03113
有效期至：2029年05月17日

注册执业章：REGISTERED SEAL

中华人民共和国一级注册建筑师
姓名：王成
注册号：1100216-009
有效期至：2028年3月

职责 FUNCTION	姓名 NAME	签署 SIGNATURE
项目负责 CAPTAIN	王成	
审定 APPROVED BY	王恺	
审核 EXAMINED BY	王成	
专业负责 CHIEF PRO.	王成	
校对 PROOFREAD	白天庆	
设计 DESIGNED BY	李裕深	

建设单位 CLIENT	东莞市长安镇长盛西路莲花新村D区莲花苑5栋B单元业主		
工程名称 PROJECT	东莞市长安镇长盛西路莲花新村D区莲花苑5栋B单元既有住宅增设电梯工程		
子项 SUBITEM			
图名 TITLE	加装电梯后9-1轴立面图		
图别 DRAWING TYPE	建筑	设计号 PROJ. NO.	ATDG2026-0A
阶段 STAGE	施工图	图号 DRAWING No.	JS-12
版本号 EDITION NO.	第1版	日期 DATE	2026年06月



加装电梯后A-F轴立面图 1:100

专业	姓名	日期
建筑		
结构		
给排水		

专业	姓名	日期
暖通		
电气		

会签 COORDINATION

建筑 ARCHI.		电气 ELEC.	
结构 STRUCT		暖通 HVAC.	
给排水 PLUMBING		燃气 GAS	

广州亚泰建筑设计院有限公司
GUANGZHOU ASIA TOP ARCHITECTURAL DESIGNINSTITUTE CO., LTD
建筑行业建筑工程甲级（证书编号：A144002161）
风景园林工程设计专项乙级、市政行业工程乙级（证书编号：A244002168）
城乡规划编制乙级（证书编号：粤自资规乙字2244011D）

附注 REMARKS
图纸版权属设计单位所有，未经许可，外人及外单位不得翻印复制作为其他工程之用。
The copyright of drawings belongs to the design unit, without permission, outsiders can not copy and reproduce for other projects.

加盖图章处 STAMP AREA

出图章 ENGING PROJECT SEAL
广东省建筑工程勘察设计出图专用章
单位名称：广州亚泰建筑设计院有限公司
业务范围：建筑行业（建筑工程）甲级
资质证书编号：A144A03113
有效期至：2029年05月17日

注册执业章：REGISTERED SEAL
中华人民共和国一级注册建筑师
姓名：王成
注册号：1400216-000（二）
有效期至：2028年03月

职责 FUNCTION	姓名 NAME	签署 SIGNATURE
项目负责 CAPTAIN	王 成	
审定 APPROVED BY	王 恺	
审核 EXAMINED BY	王 成	
专业负责 CHIEF PRO.	王 成	
校对 PROOFREAD	白天庆	
设计 DESIGNED BY	李裕深	

建设单位 CLIENT	东莞市长安镇长盛西路莲花新村D区莲花苑5栋B单元业主		
工程名称 PROJECT	东莞市长安镇长盛西路莲花新村D区莲花苑5栋B单元既有住宅增设电梯工程		
子项 SUBITEM			
图名 TITLE	加装电梯后A-F轴立面图		
图别 DRAWING TYPE	建筑	设计号 PROJ. NO.	ATDG2026-0A
阶段 STAGE	施工图	图号 DRAWING No.	JS-12
版本号 EDITION NO.	第1版	日期 DATE	2026年06月



加装电梯后F－A轴立面图 1:100

专业	姓名	日期
建筑		
结构		
给排水		

专业	姓名	日期
暖通		
电气		

会签 COORDINATION

建筑 ARCHI.		电气 ELEC.	
结构 STRUCT		暖通 HVAC.	
给排水 PLUMBING		燃气 GAS	

广州亚泰建筑设计院有限公司
GUANGZHOU ASIA TOP ARCHITECTURAL DESIGNINSTITUTE CO., LTD
建筑行业建筑工程甲级（证书编号：A144002161）
风景园林工程设计专项乙级、市政行业工程乙级（证书编号：A244002168）
城乡规划编制乙级（证书编号：粤自资规乙字22440110）

附注 REMARKS

图纸版权属设计单位所有，未经许可，外人及外单位不得翻印复制作为其他工程之用。
The copyright of drawings belongs to the design unit, without permission, outsiders can not copy and reproduce for other projects.

加盖图章处 STAMP AREA

出图章 GRAWING PROJECT SEAL


广东省建设工程勘察设计出图专用章
单位名称：广州亚泰建筑设计院有限公司
业务范围：建筑行业（建筑工程）甲级
资质证书编号：A144A03113
有效期至：2029年05月17日

注册执业章：REGISTERED SEAL

中华人民共和国一级注册建筑师
姓名：王成
注册号：1400216-000（一）
有效期至：2028年03月

职责 FUNCTION	姓名 NAME	签署 SIGNATURE
项目负责 CAPTAIN	王 成	
审定 APPROVED BY	王 恺	
审核 EXAMINED BY	王 成	
专业负责 CHIEF PRO.	王 成	
校对 PROOFREAD	白天庆	
设计 DESIGNED BY	李裕深	

建设单位 CLIENT	东莞市长安镇长盛西路莲花新村D区莲花苑5栋B单元业主		
工程名称 PROJECT	东莞市长安镇长盛西路莲花新村D区莲花苑5栋B单元既有住宅增设电梯工程		
子项 SUBITEM			
图名 TITLE	加装电梯后F-A轴立面图		
图别 DRAWING TYPE	建筑	设计号 PROJ. NO.	ATDG2026-0A
阶段 STAGE	施工图	图号 DRAWING No.	JS-14
版本号 EDITION NO.	第1版	日期 DATE	2026年06月

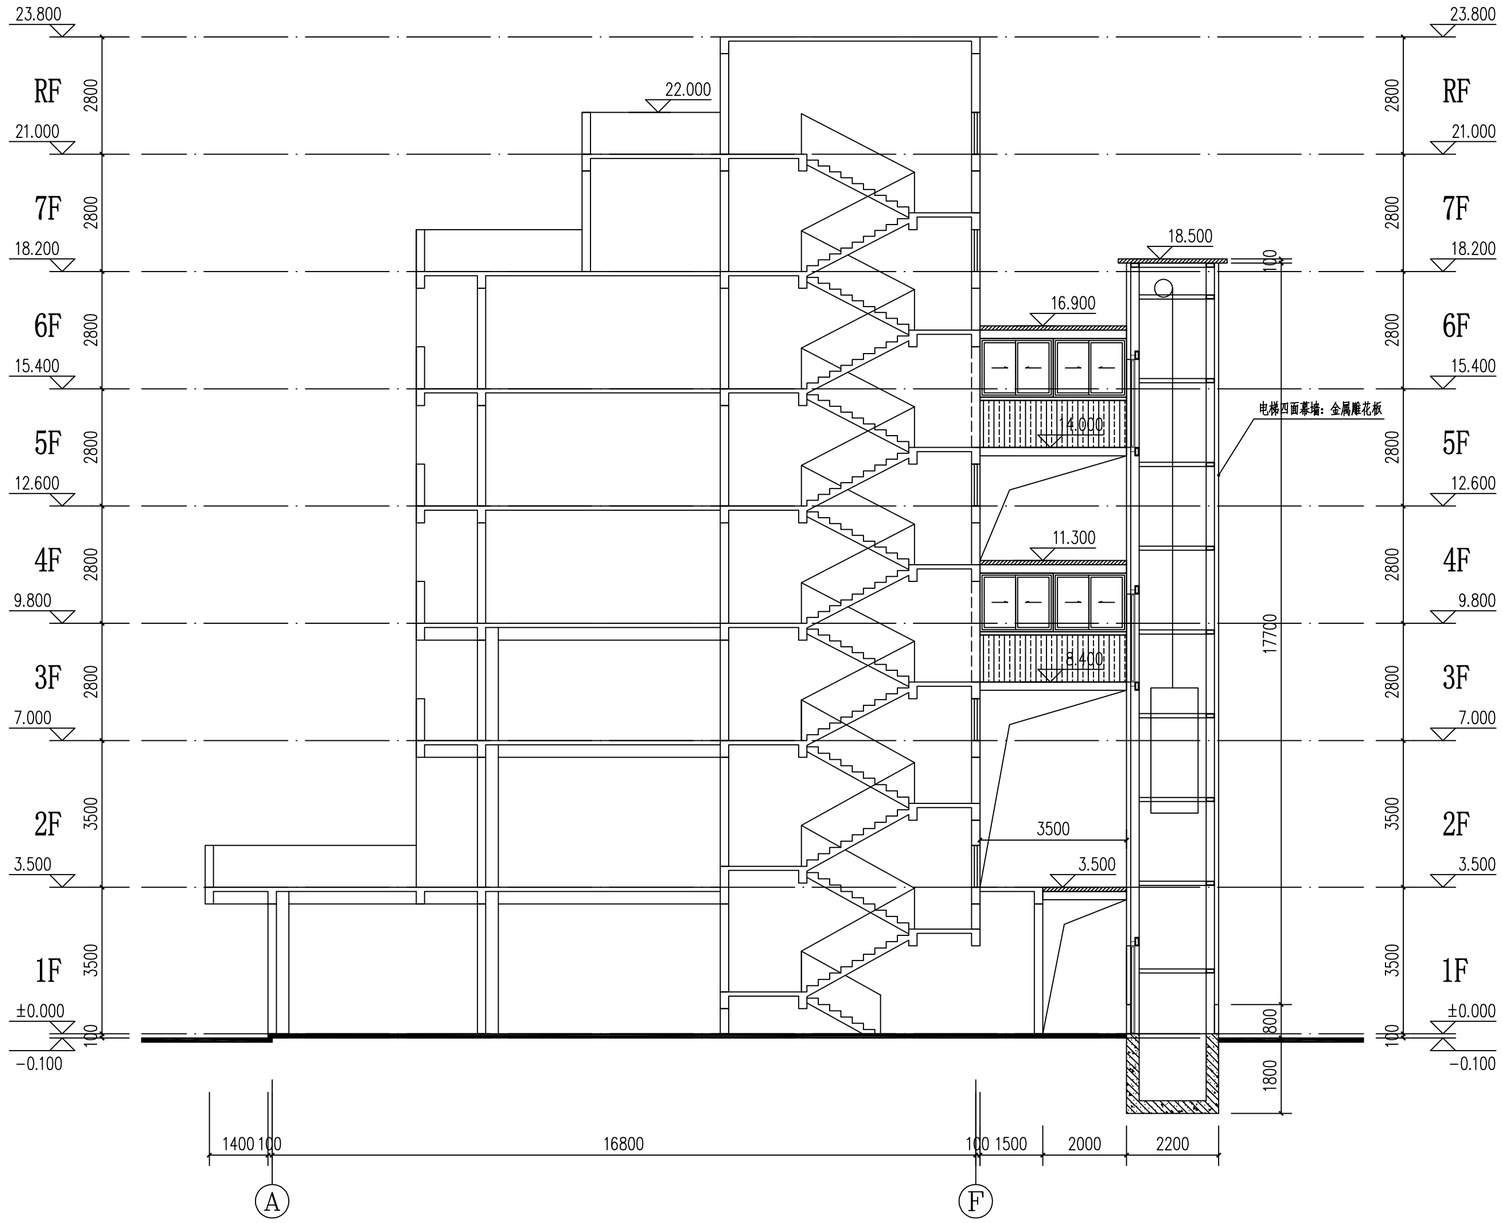

加装电梯后A－A剖面图 1:100

专业	姓名	日期
建筑		
结构		
给排水		

专业	姓名	日期
暖通		
电气		
燃气		

会签 COORDINATION

建筑 ARCHI.		电气 ELEC.	
结构 STRUCT		暖通 HVAC.	
给排水 PLUMBING		燃气 GAS	

广州亚泰建筑设计院有限公司
GUANGZHOU ASIA TOP ARCHITECTURAL DESIGNINSTITUTE CO., LTD
建筑行业建筑工程甲级（证书编号：A144002161）
风景园林工程设计专项乙级、市政行业工程乙级（证书编号：A244002168）
城乡规划编制乙级（证书编号：粤自资规乙字2244011）

附注
REMARKS

图纸版权属设计单位所有，未经许可，外人及外单位不得翻印复制作为其他工程之用。
The copyright of drawings belongs to the design unit,without permission, outsiders can not copy and reproduce for other projects.

加盖图章处
STAMP AREA

出图章
GRADING PROJECT SEAL

广东省建筑工程勘察设计出图专用章
单位名称:广州亚泰建筑设计院有限公司
业务范围:建筑行业（建筑工程）甲级
资质证书编号:A144A03113
有效期至:2029年05月17日

注册执业章：
REGISTERED SEAL

中华人民共和国一级注册建筑师
姓名：王成
注册号：4100216-009（粤）
有效期至：2028年5月

职责 FUNCTION	姓名 NAME	签署 SIGNATURE
项目负责 CAPTAIN	王 成	
审定 APPROVED BY	王 恺	
审核 EXAMINED BY	王 成	
专业负责 CHIEF PRO.	王 成	
校对 PROOFREAD	白天庆	
设计 DESIGNED BY	李裕深	

建设单位 CLIENT	东莞市长安镇长盛西路莲花新村D区莲花苑5栋B单元业主		
工程名称 PROJECT	东莞市长安镇长盛西路莲花新村D区莲花苑5栋B单元既有住宅增设电梯工程		
子项 SUBITEM			
图名 TITLE	加装电梯后A-A剖面图		
图别 DRAWING TYPE	建筑	设计号 PROJ. NO.	ATDG2026-0A
阶段 STAGE	施工图	图号 DRAWING No.	JS-15
版本号 EDITION NO.	第1版	日期 DATE	2026年06月