


东莞市谢岗镇落实地块土地利用规划图（落实前）（LS01）

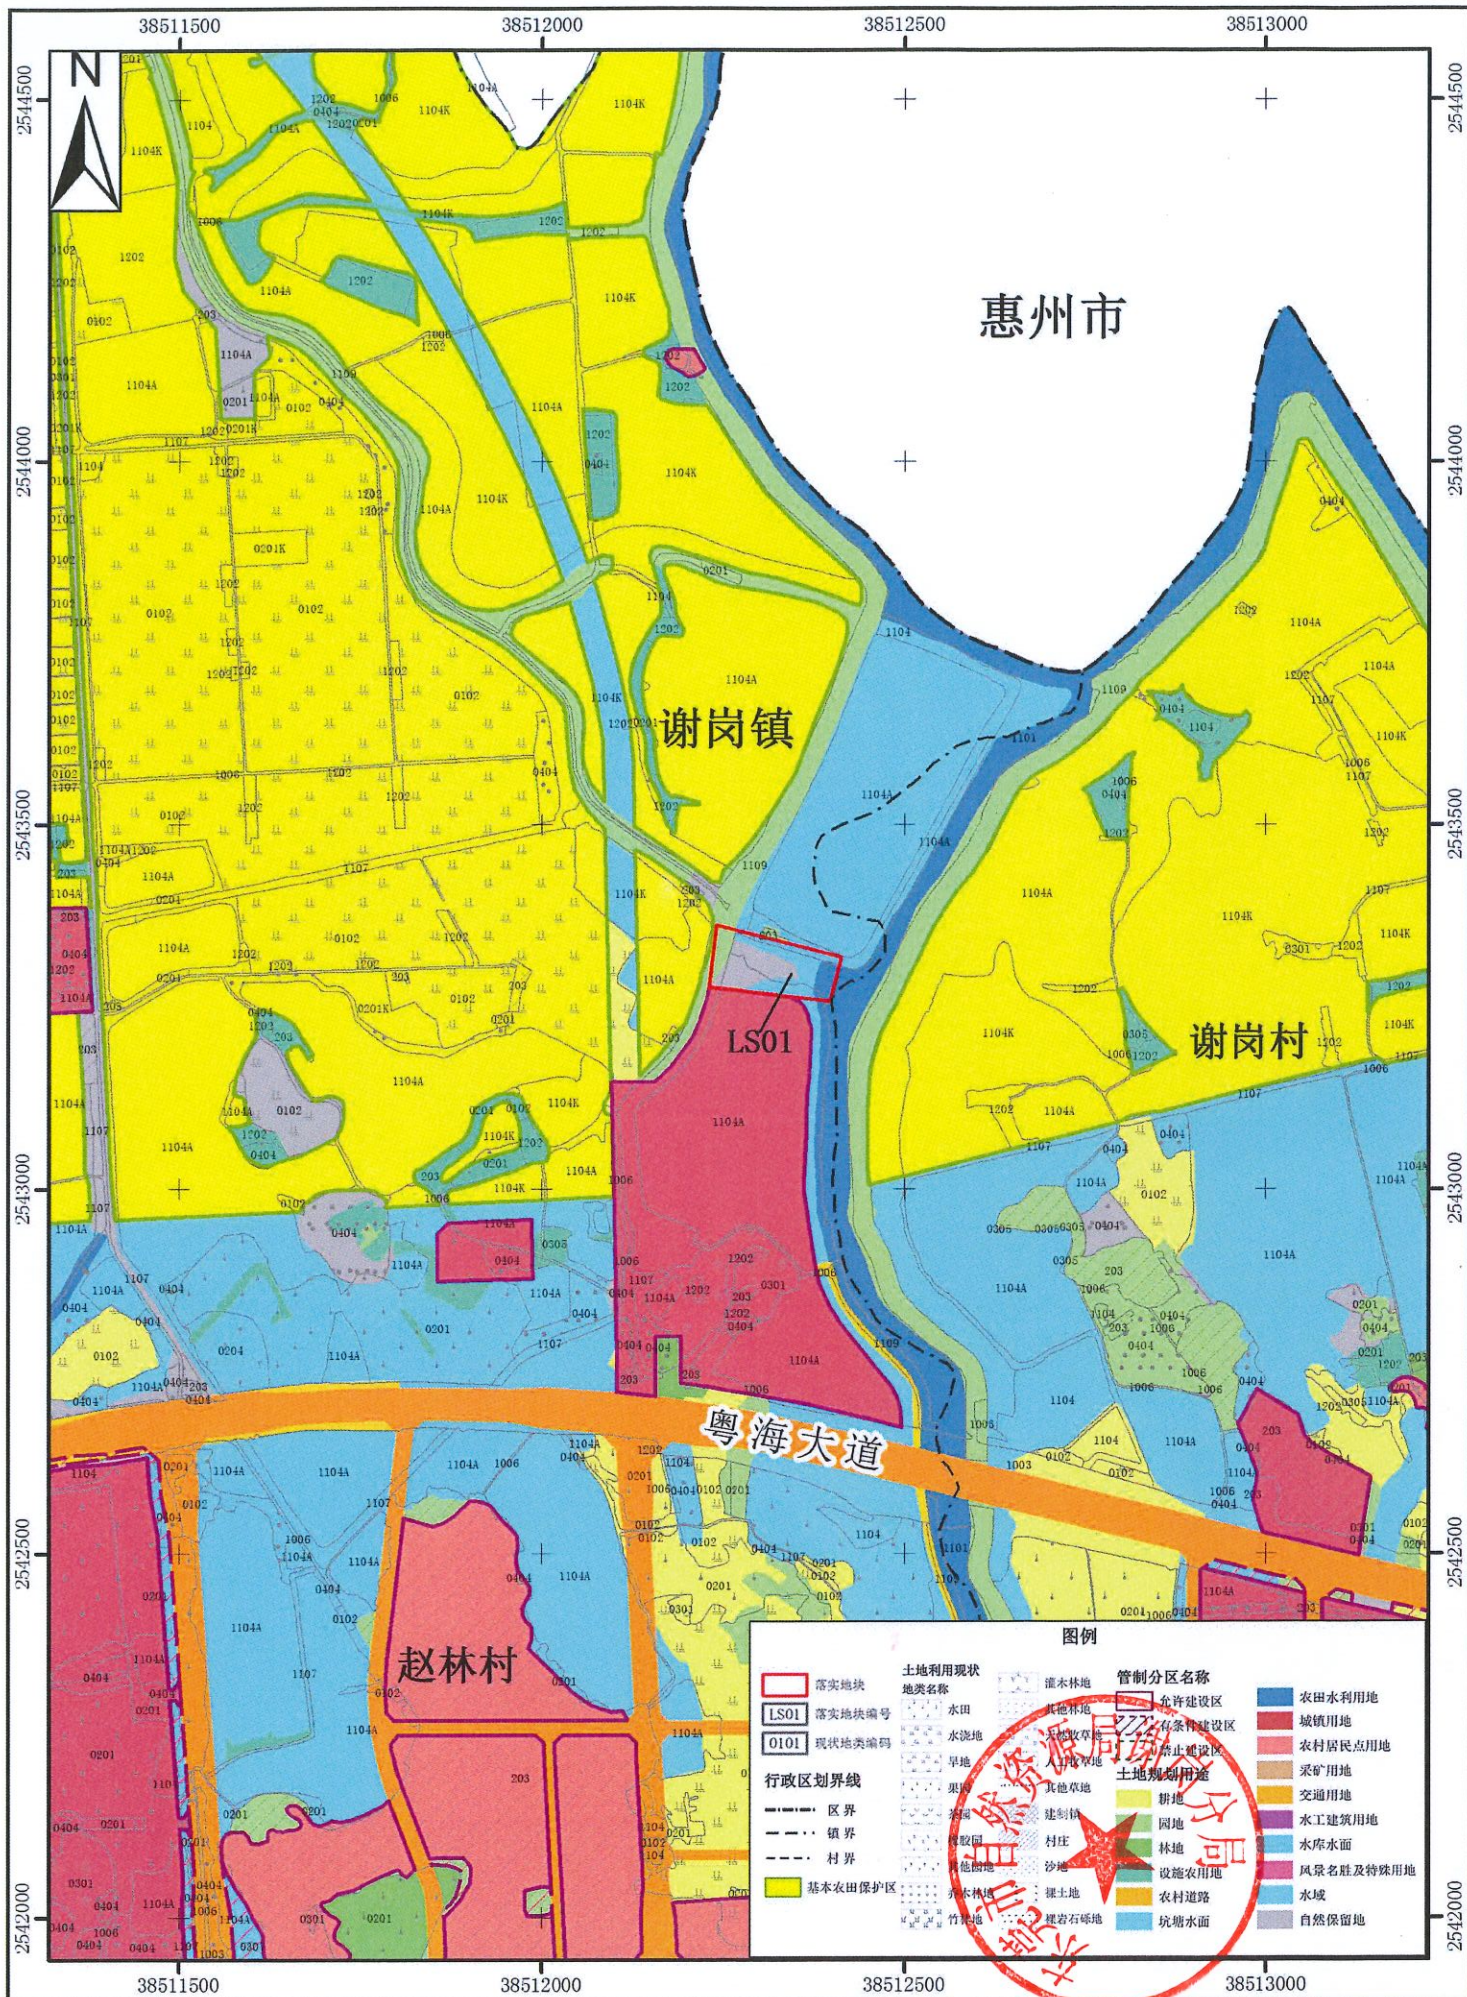

2000国家大地坐标系
1985国家高程标准

1:10,000

东莞市自然资源局谢岗分局
广东精地规划科技有限公司
二〇二二年七月

制图