


东莞市麻涌镇落实地块土地利用规划图（落实后）（LS01-LS02）

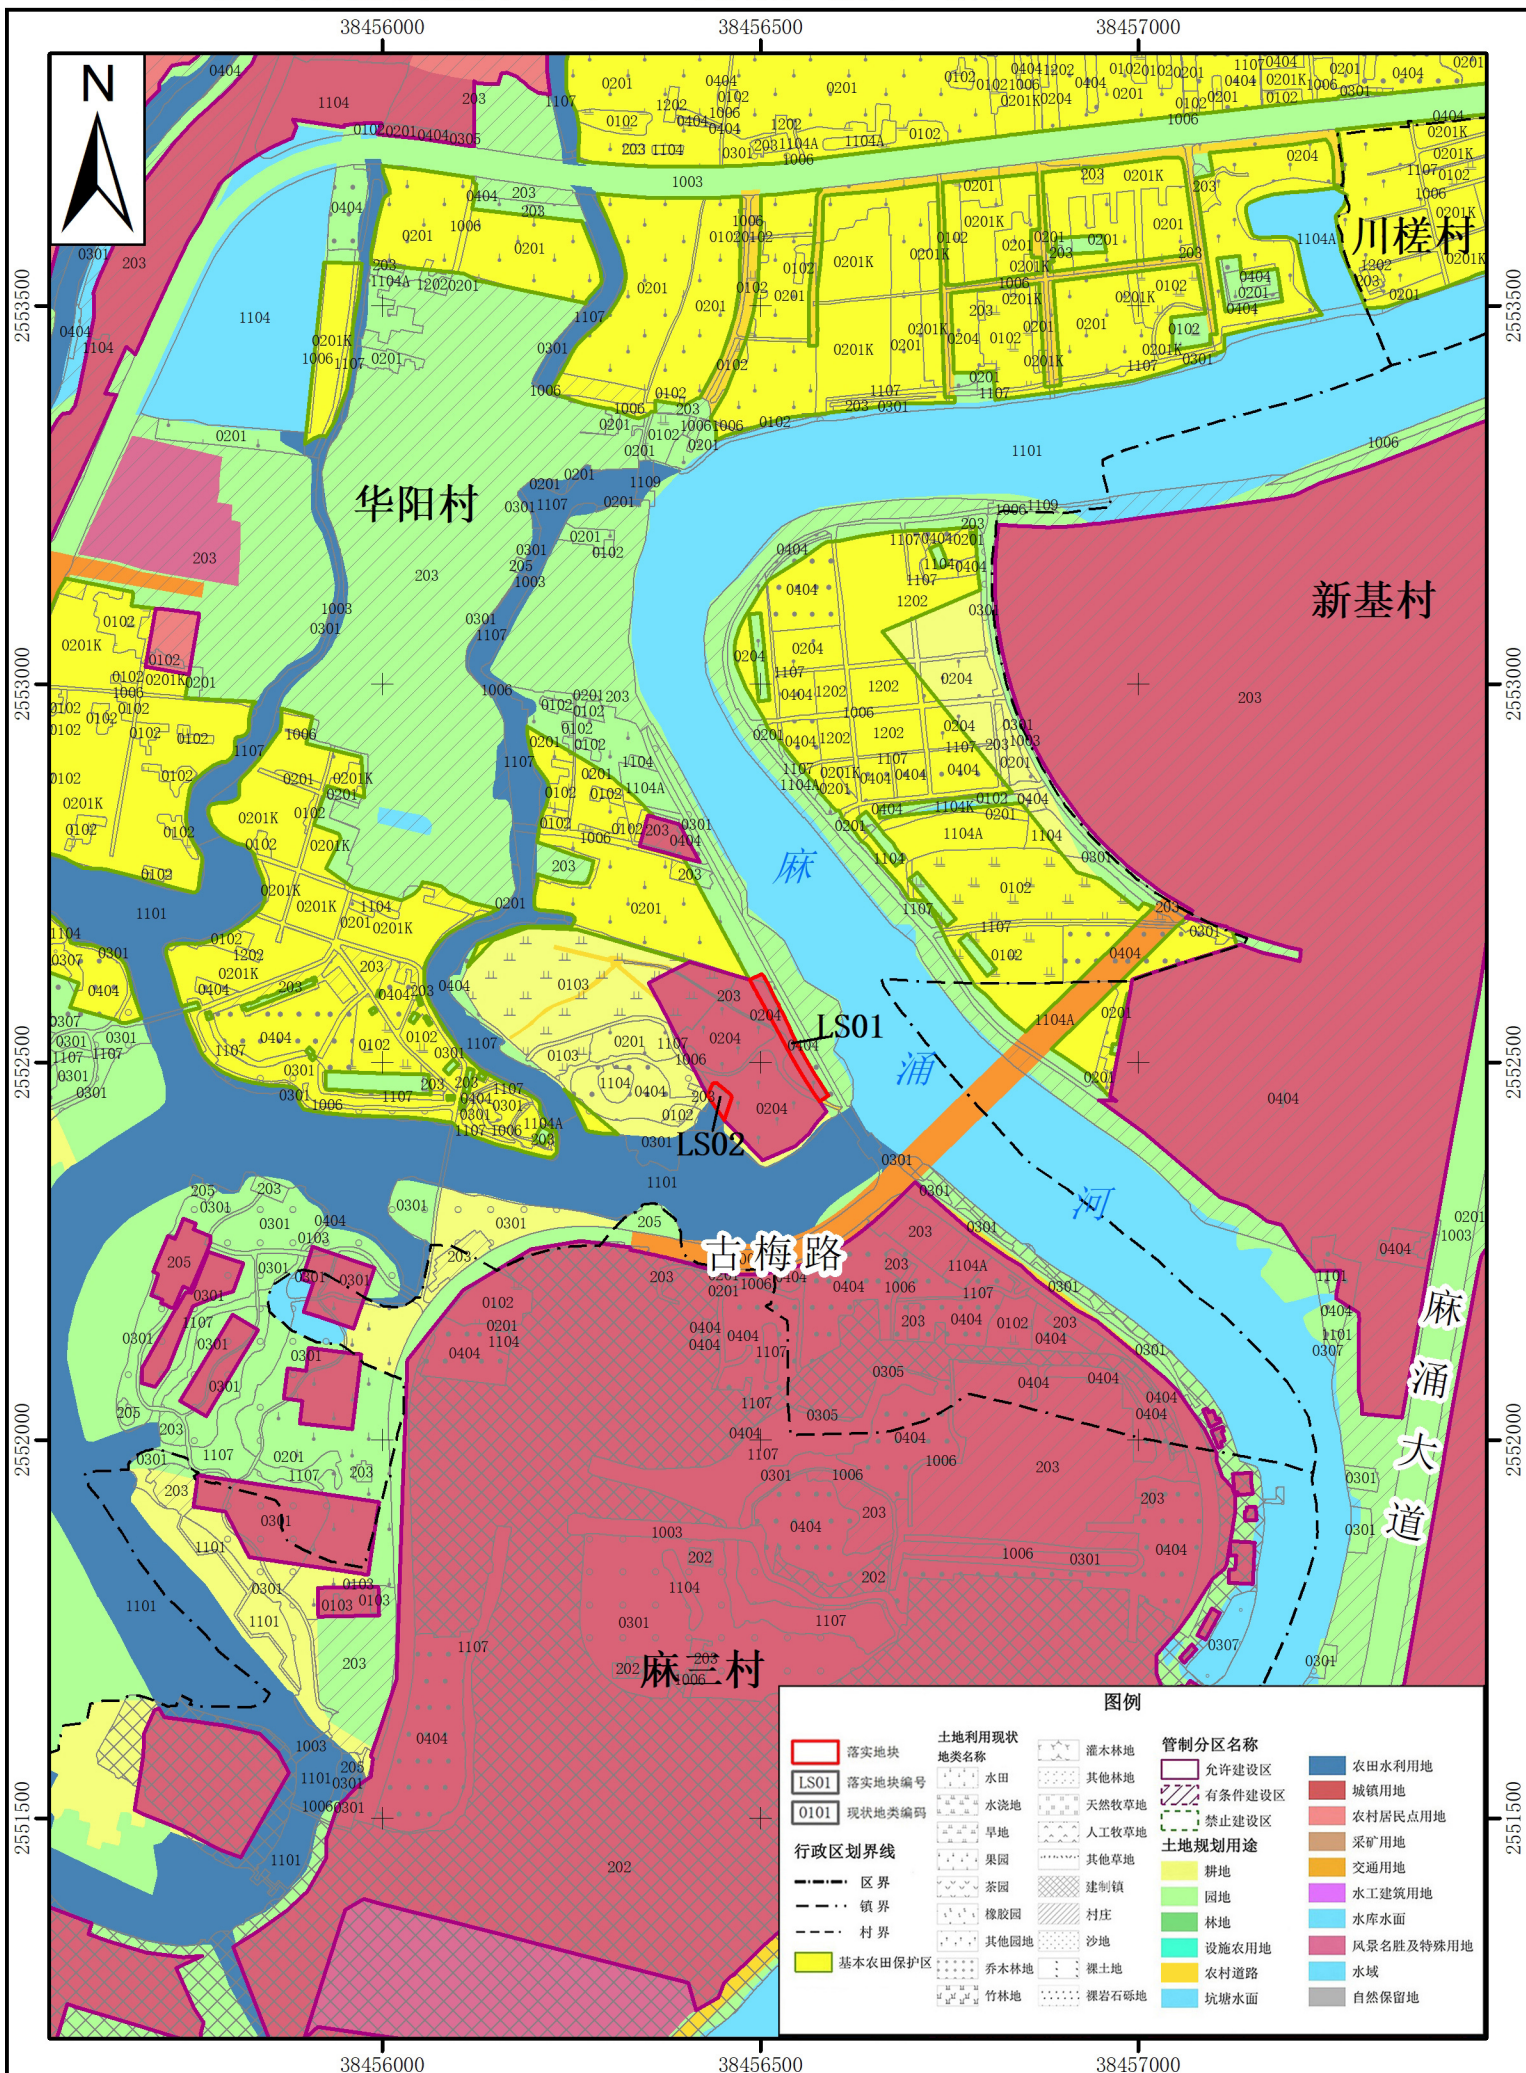

2000国家大地坐标系
1985国家高程标准

1:10,000

东莞市自然资源局麻涌分局
广东精地规划科技有限公司 制图
二〇二三年四月