


东莞市谢岗镇落实地块土地利用规划图（落实前）（LS01）

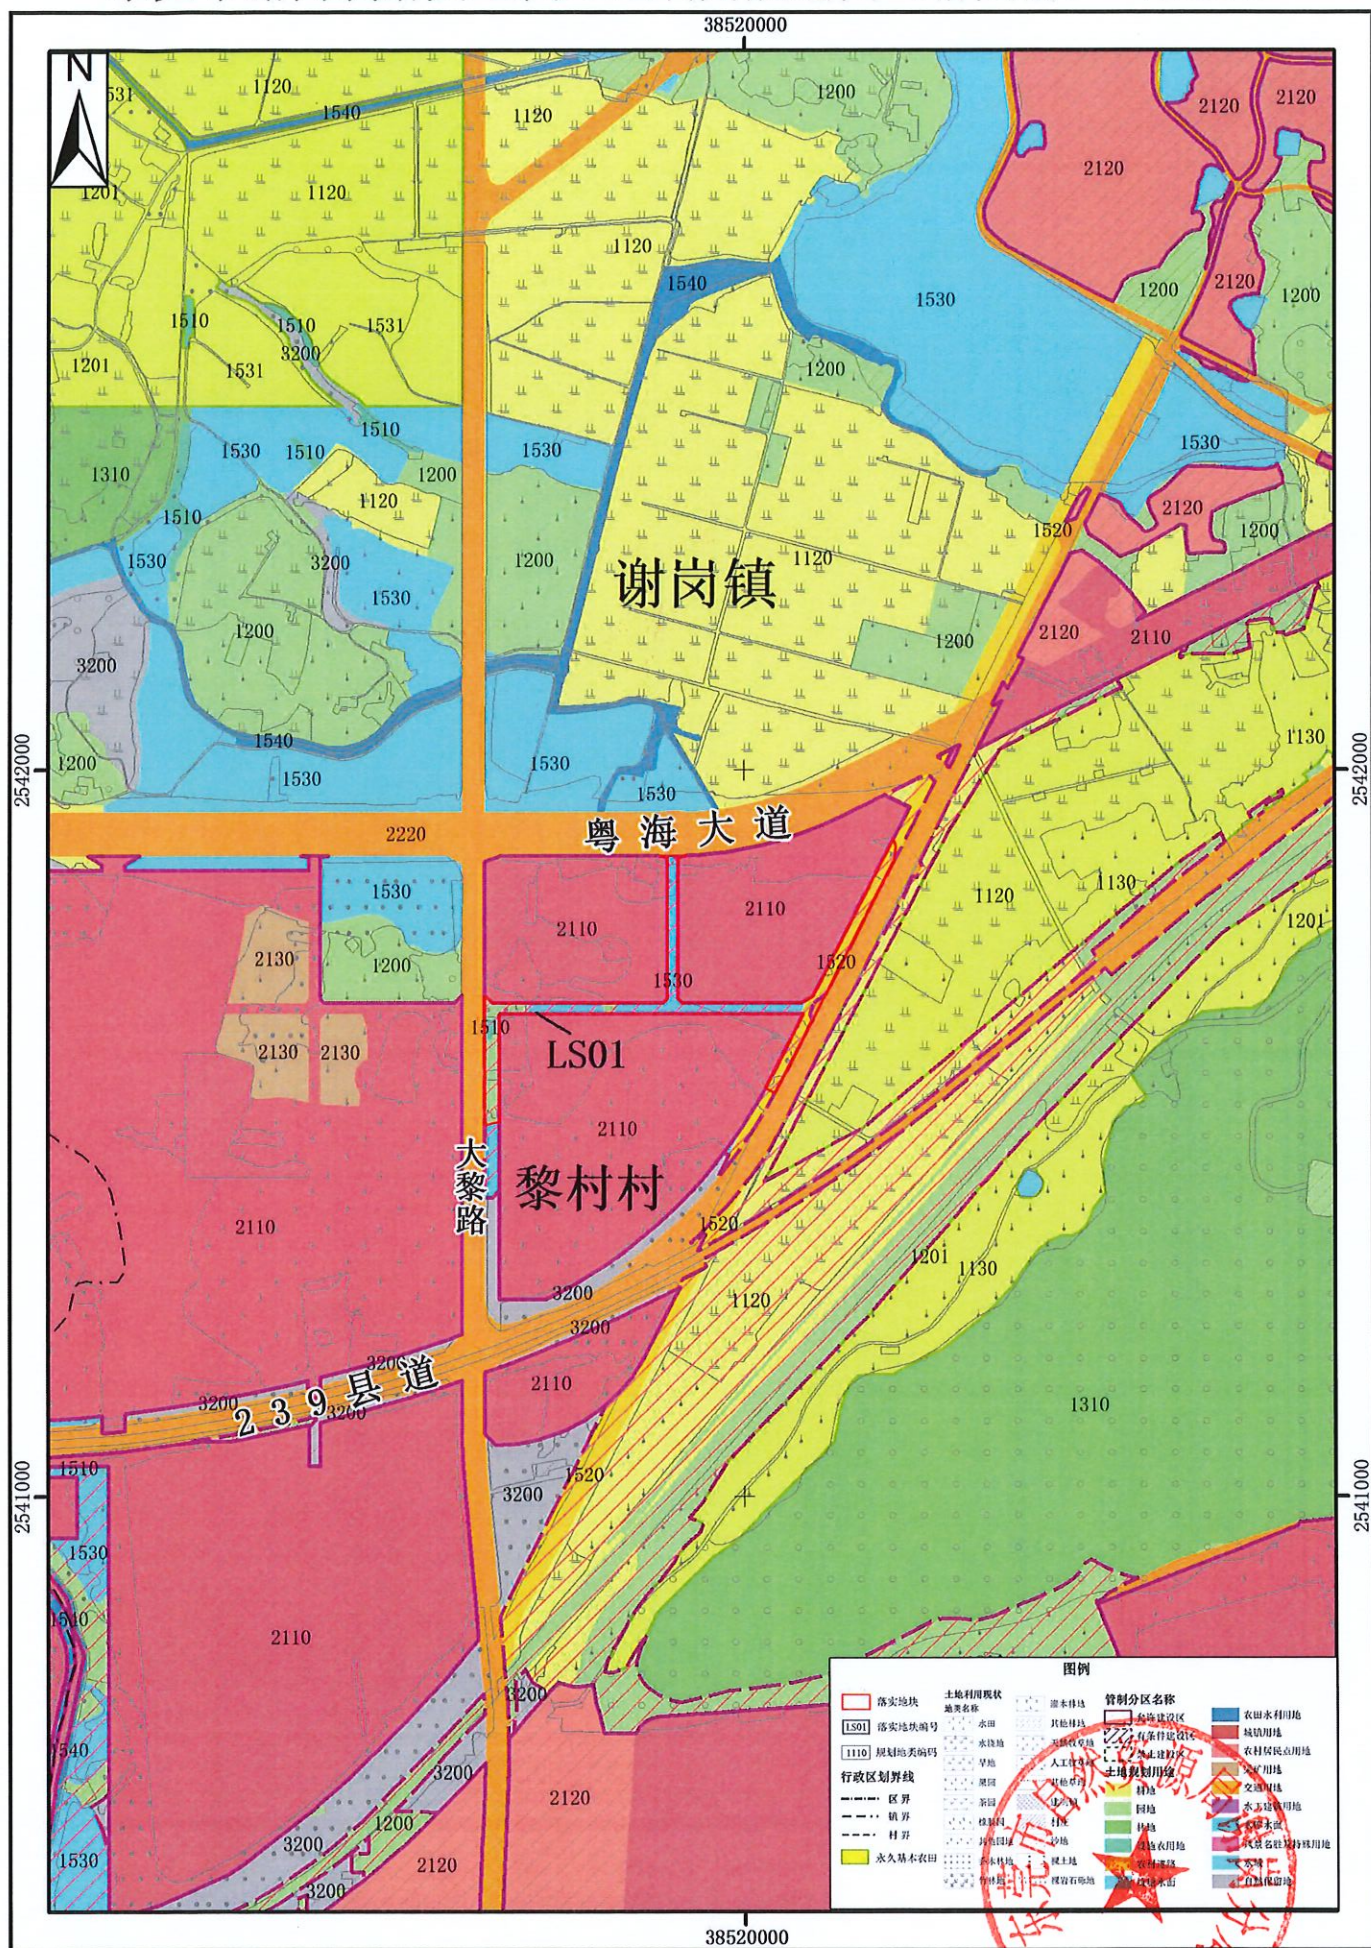

2000国家大地坐标系
1985国家高程基准

1:10,000

东莞市自然资源局谢岗分局
广东国地规划科技股份有限公司 制图
二〇二三年三月