


东莞市石排镇水贝李屋股份经济合作社、东莞市石排镇福隆股份经济联合社
2554.570-38495.850

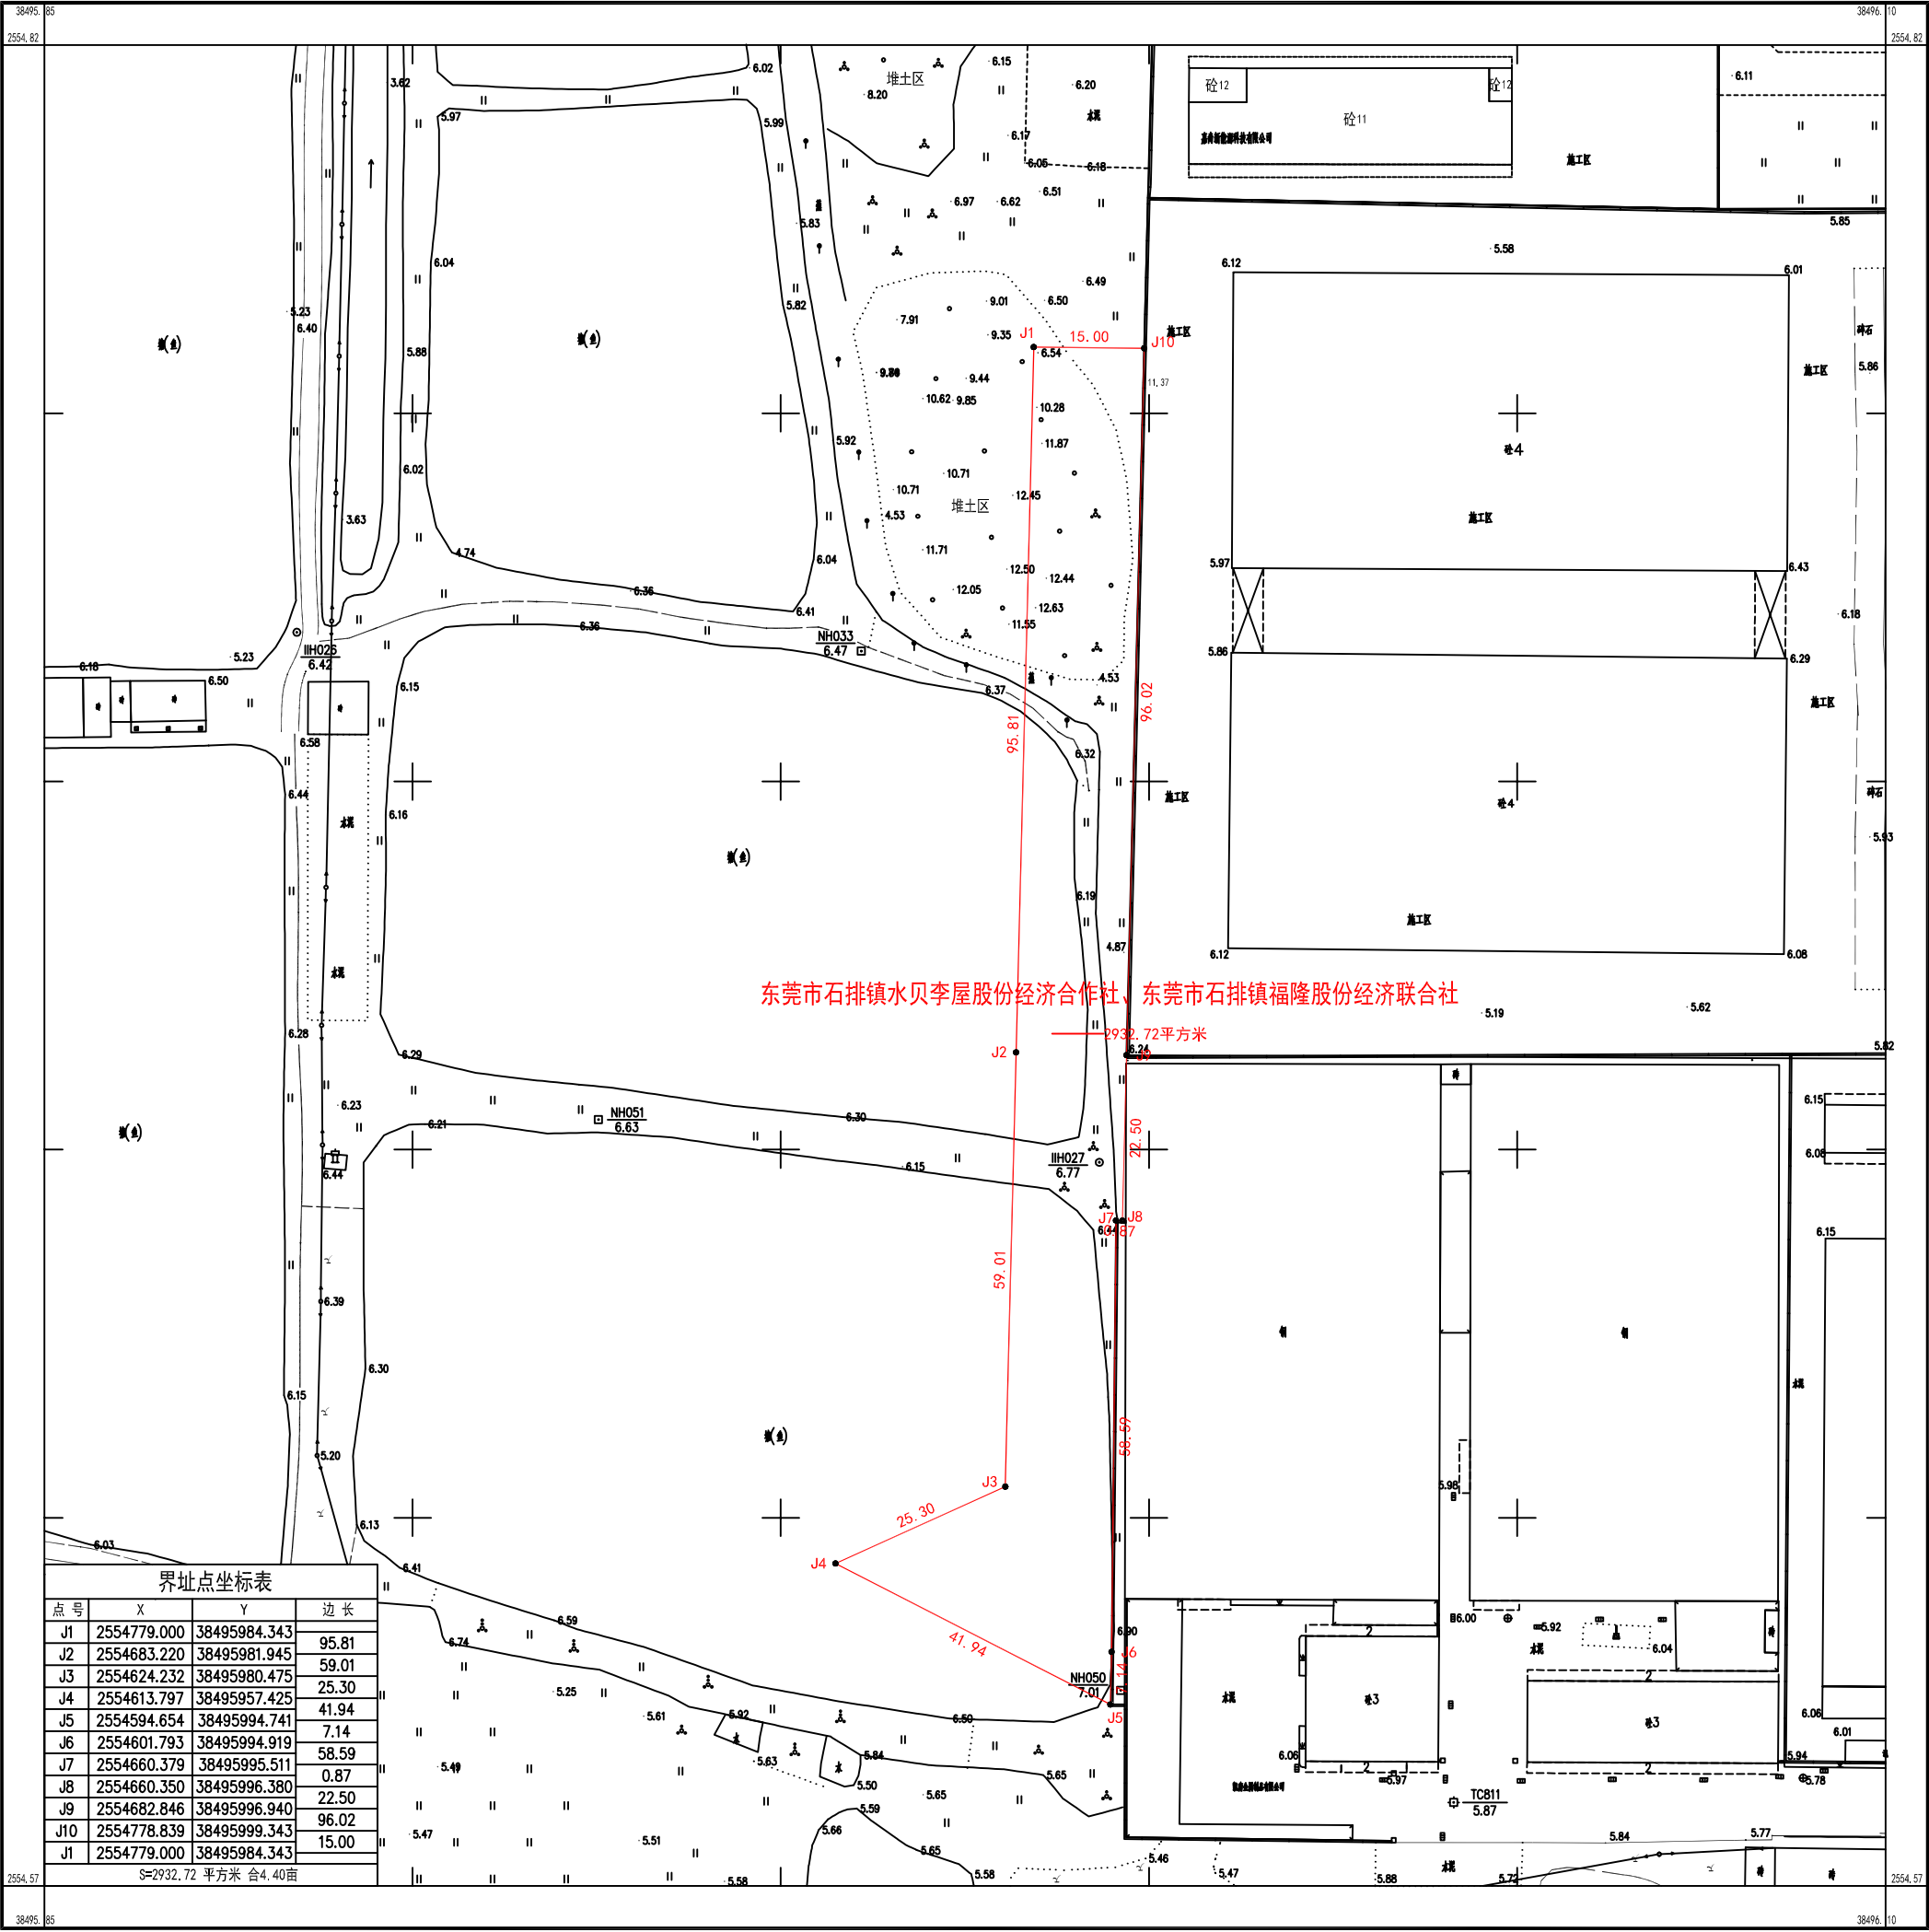

界址点坐标表			
点号	X	Y	边长
J1	2554779.000	38495984.343	95.81
J2	2554683.220	38495981.945	59.01
J3	2554624.232	38495980.475	25.30
J4	2554613.797	38495957.425	41.94
J5	2554594.654	38495994.741	7.14
J6	2554601.793	38495994.919	58.59
J7	2554660.379	38495995.511	0.87
J8	2554660.350	38495996.380	22.50
J9	2554682.846	38495996.940	96.02
J10	2554778.839	38495999.343	15.00
J1	2554779.000	38495984.343	
S=2932.72 平方米 合4.40亩			

东莞市石排测绘技术有限公司

2000国家大地坐标系
1985国家高程基准
2017年版图式
2022年12月

1:500

测量员:
绘图员:
检查员: