


东莞市石排镇2022年度第九批次城镇建设用地红线图

2555.590-38494.870

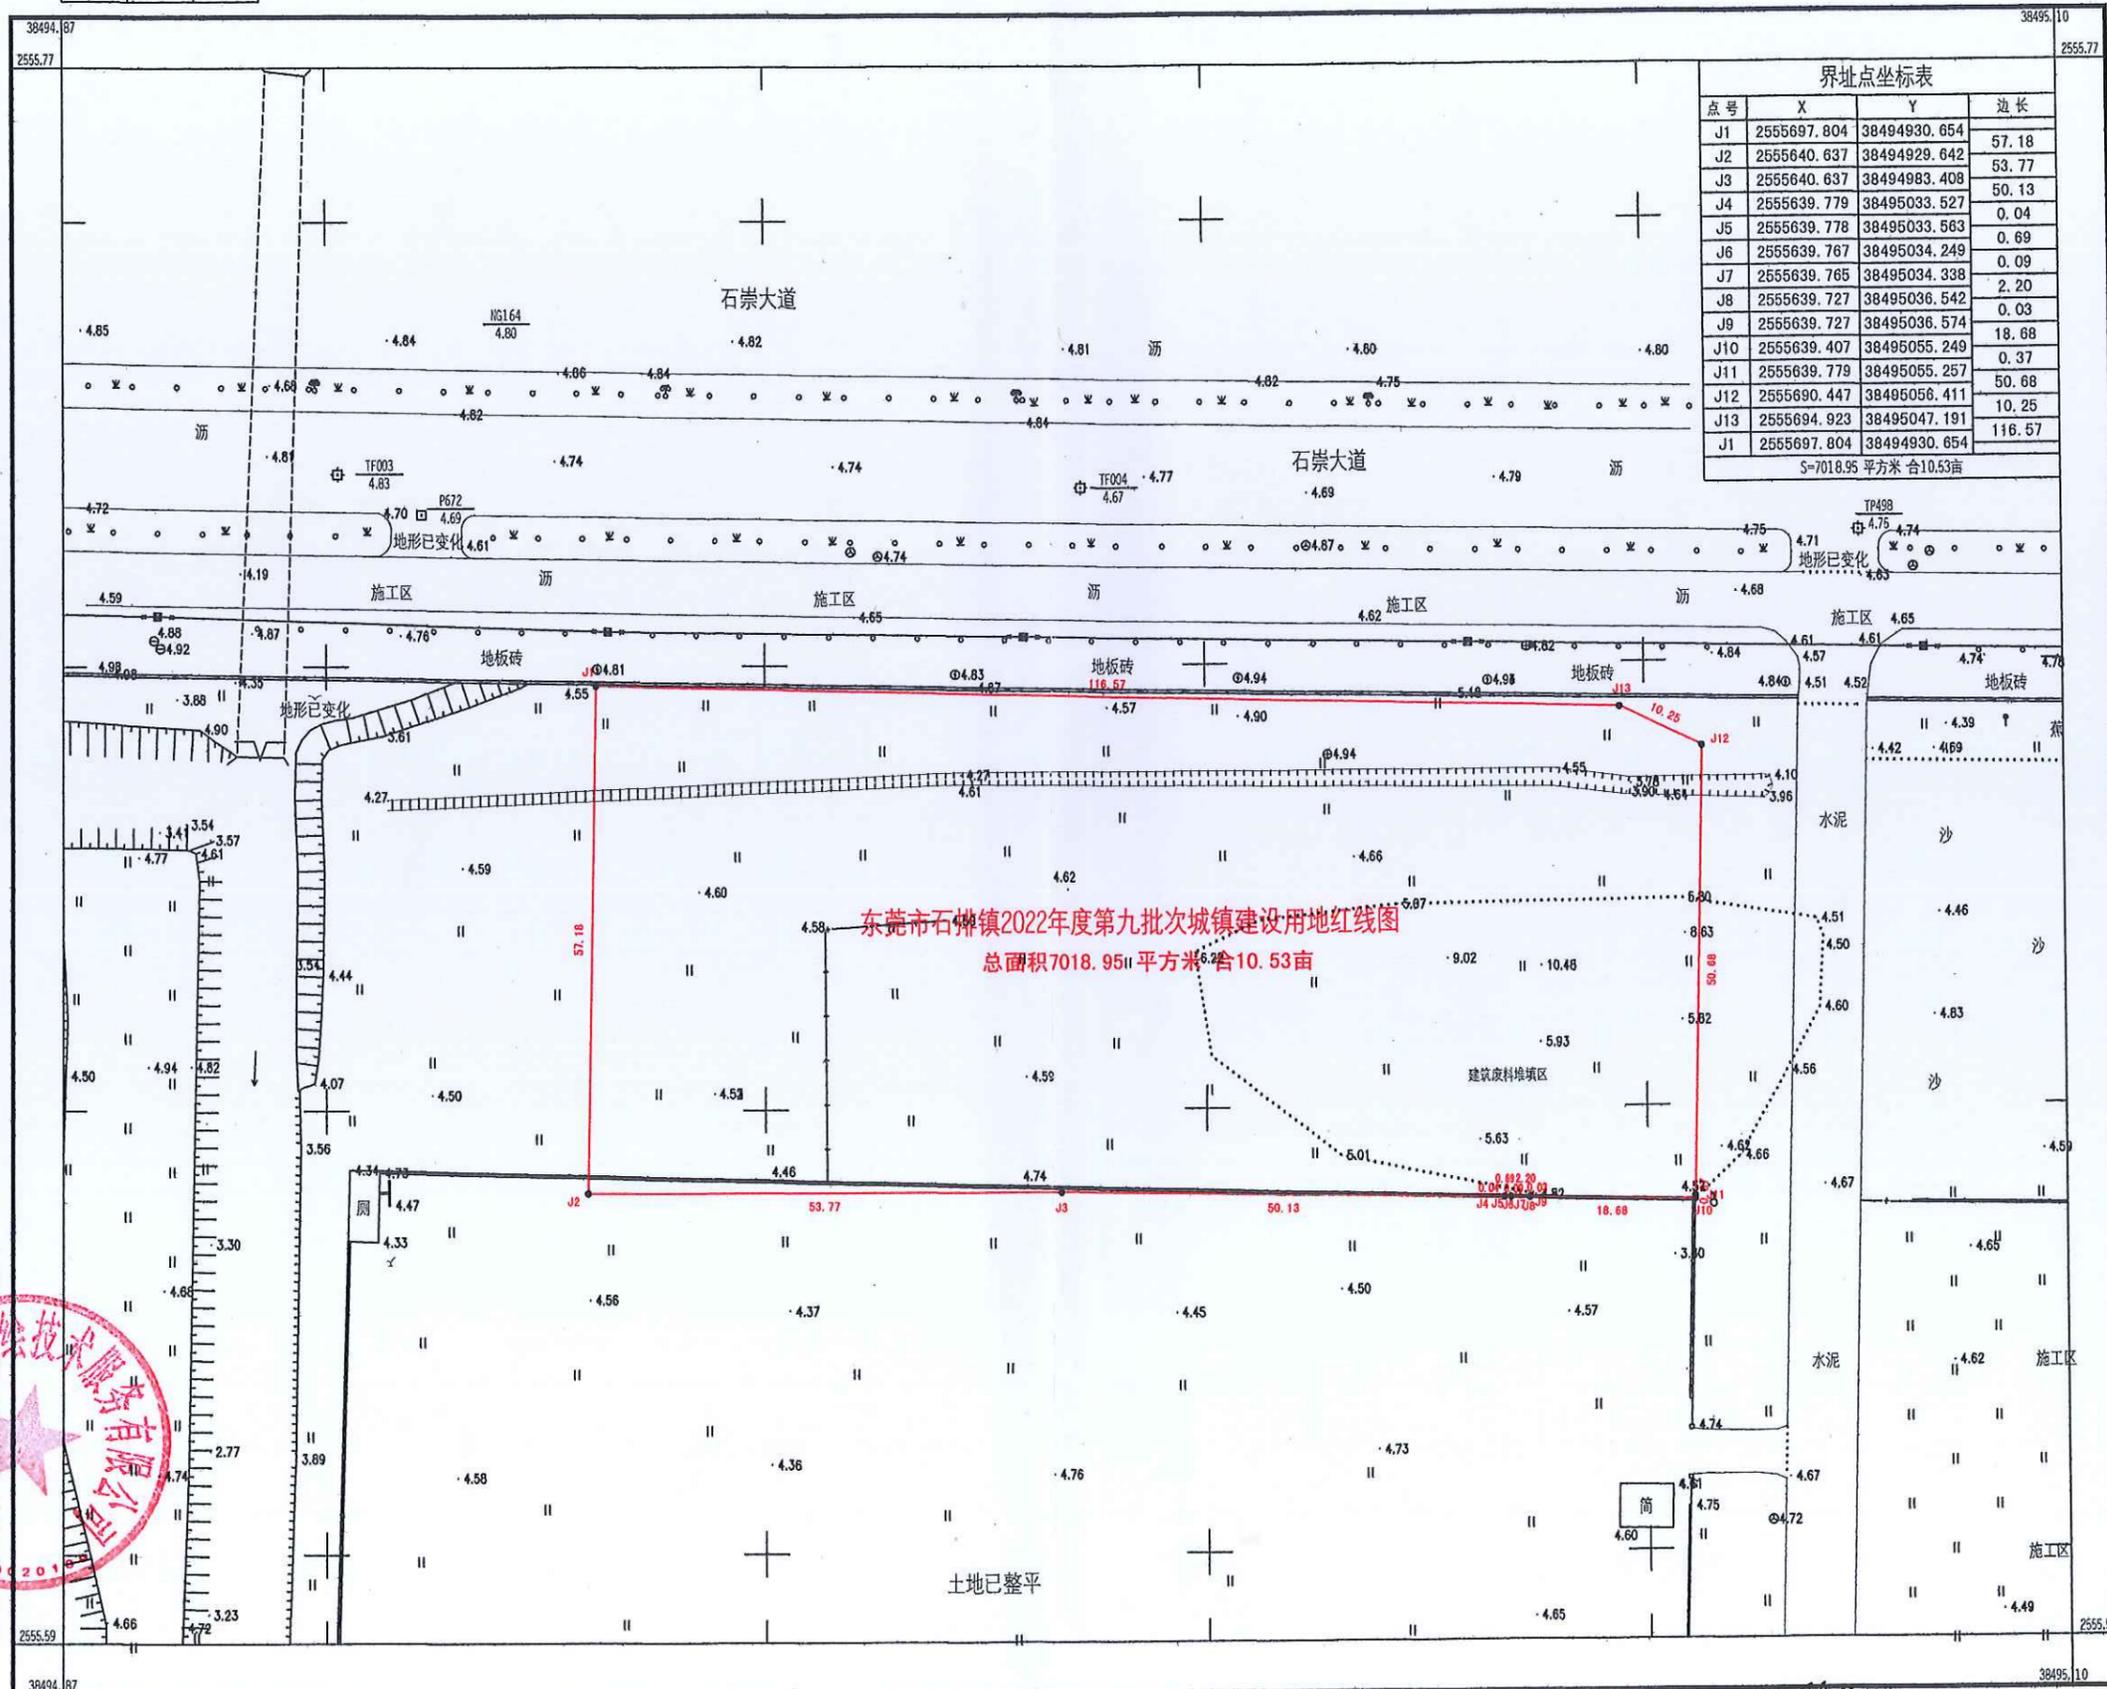

点号	X	Y	边长
J1	2555697.804	38494930.654	57.18
J2	2555640.637	38494929.642	53.77
J3	2555640.637	38494983.408	50.13
J4	2555639.779	38495033.527	0.04
J5	2555639.778	38495033.583	0.69
J6	2555639.767	38495034.249	0.09
J7	2555639.765	38495034.338	2.20
J8	2555639.727	38495036.542	0.03
J9	2555639.727	38495036.574	18.68
J10	2555639.407	38495055.249	0.37
J11	2555639.779	38495055.257	50.68
J12	2555690.447	38495056.411	10.25
J13	2555694.923	38495047.191	116.57
J1	2555697.804	38494930.654	

S=7018.95 平方米 合10.53亩

东莞市石排镇2022年度第九批次城镇建设用地红线图
 总面积7018.95平方米 合10.53亩



东莞市石排镇测绘技术服务有限公司

2000 国家大地坐标系。
 1985 国家高程基准，等高距为 0.5 米。
 2017 年版图式。
 2022 年 10 月数字化测图。

1:800

测量员: [Signature]
 绘图员: [Signature]
 检查员: [Signature]