

东莞市虎门镇大宁东片区控制性详细规划

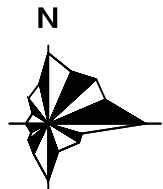
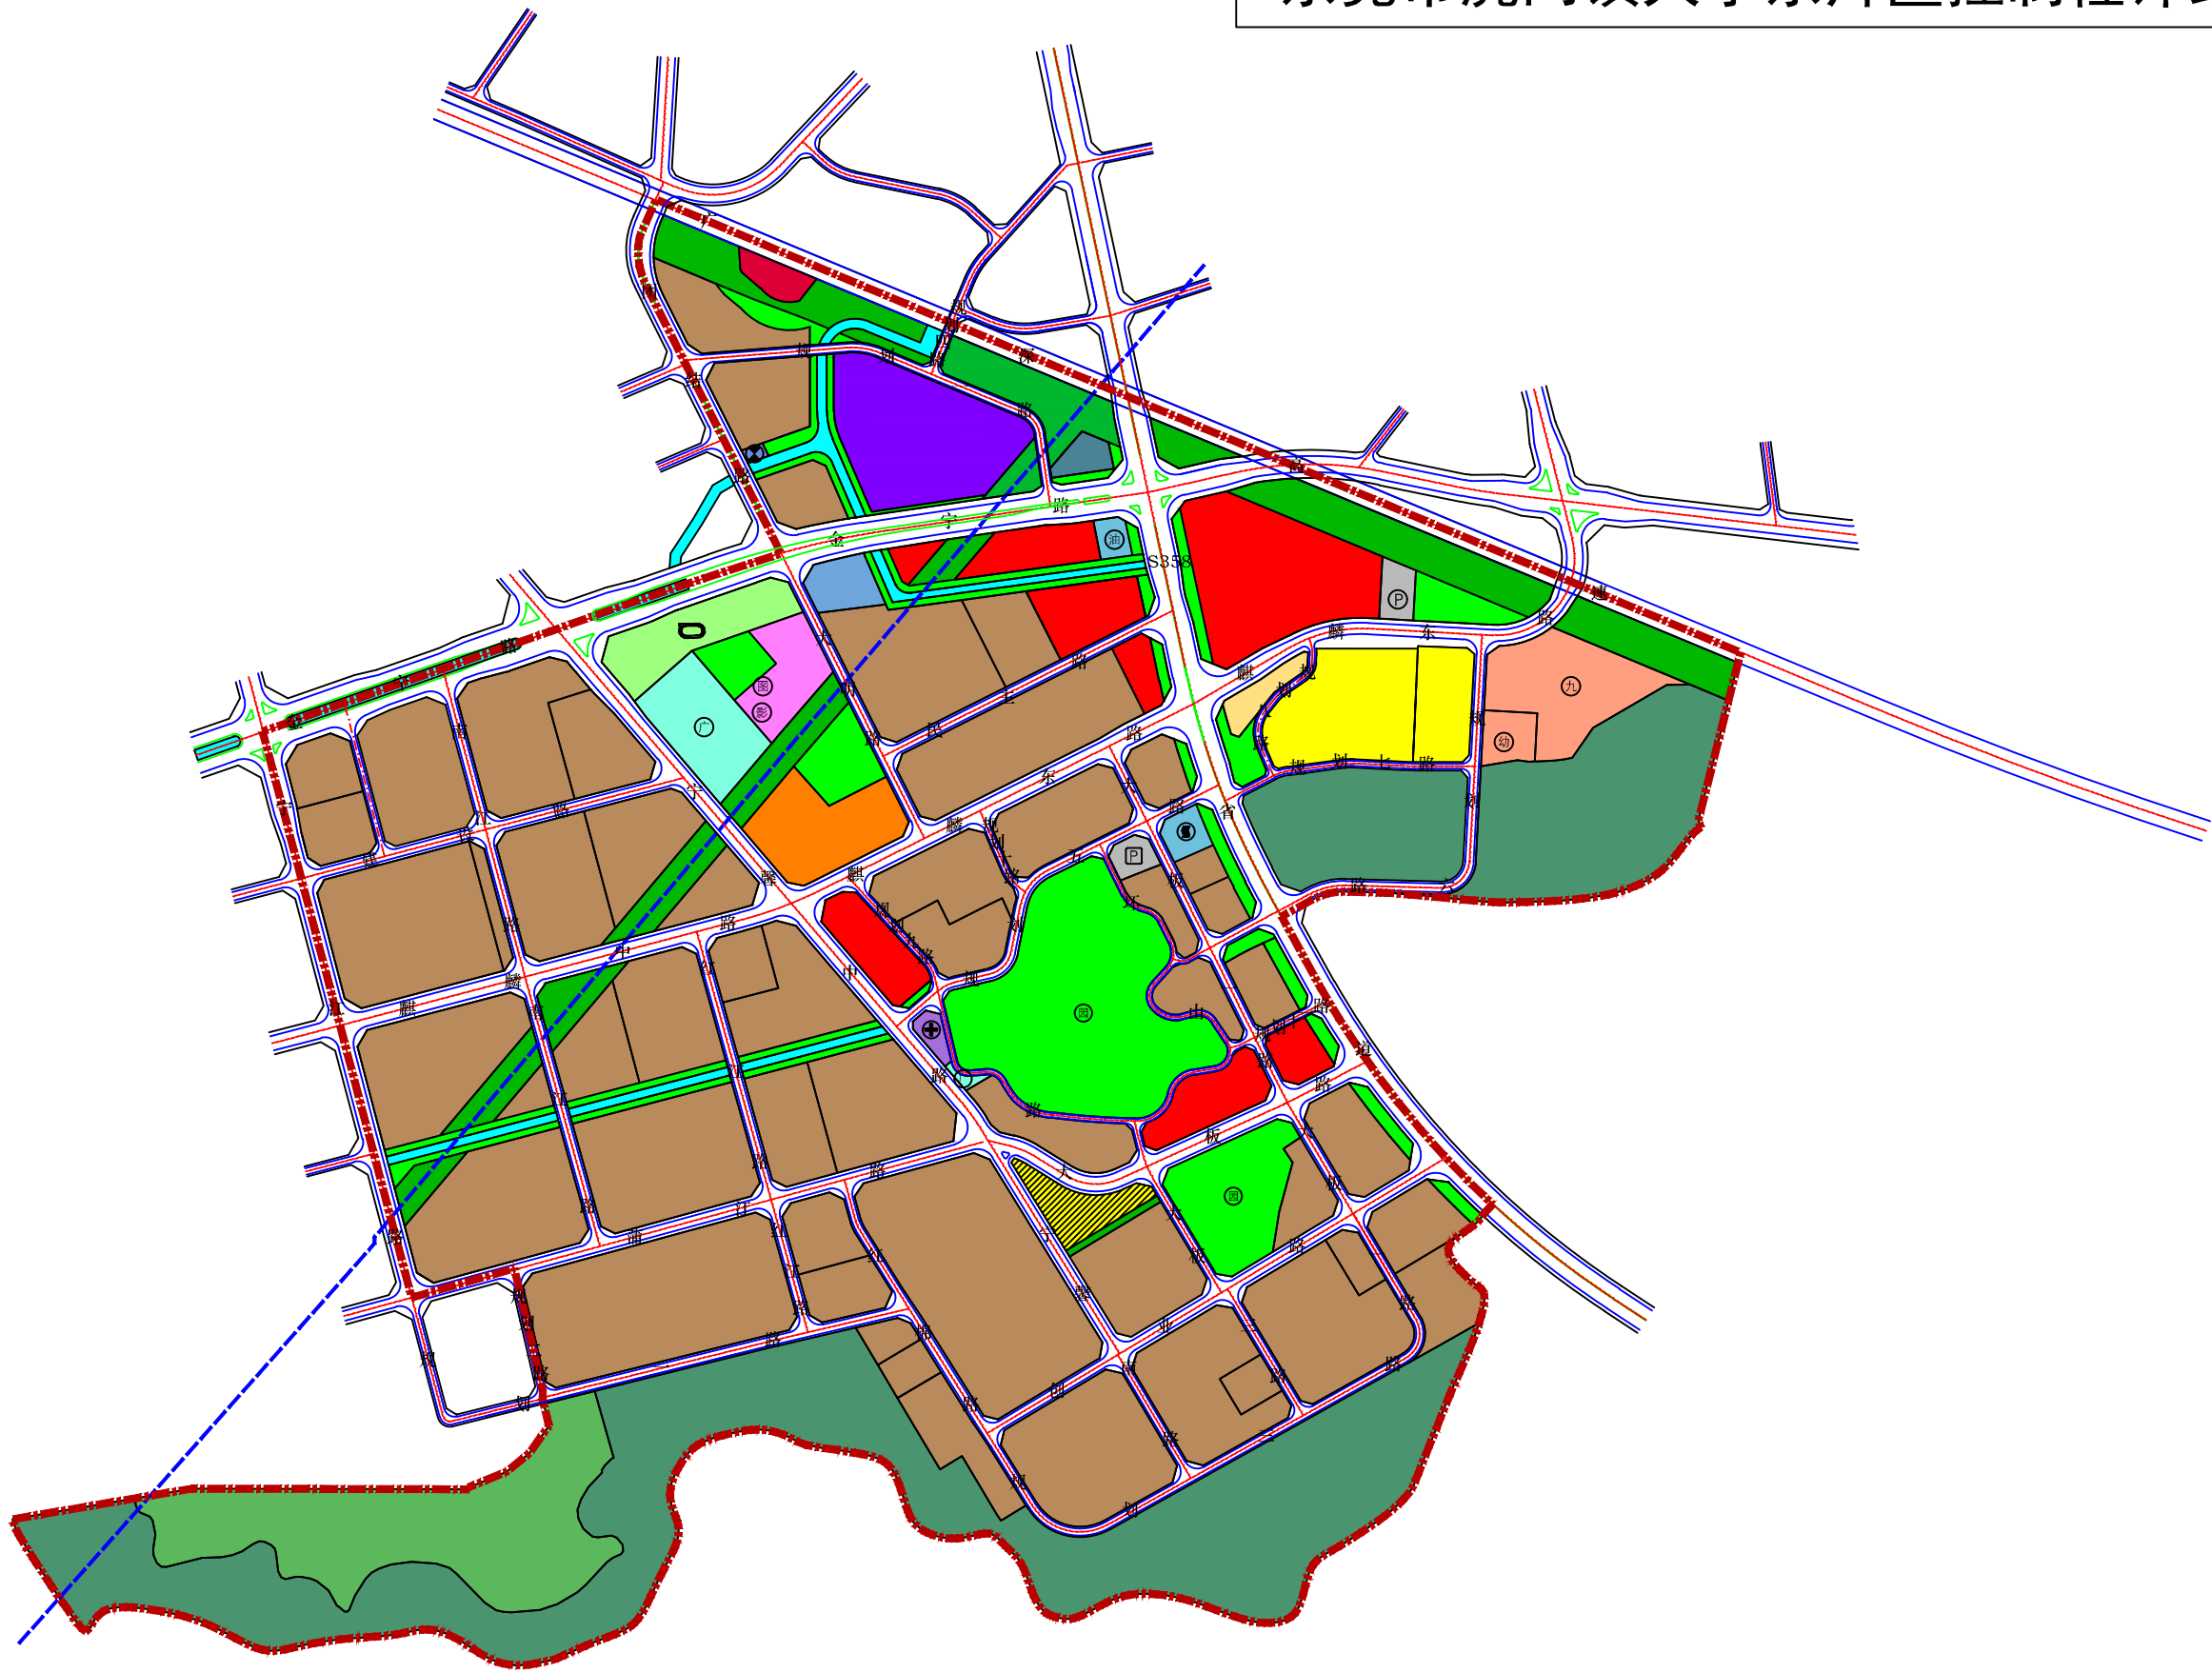


图 例

- | | |
|--|---------------|
| | 二类居住用地 |
| | 二类居住用地+商业金融用地 |
| | 三类居住用地 |
| | 商住混合用地 |
| | 中小学及幼儿园用地 |
| | 商业金融用地 |
| | 文化娱乐用地 |
| | 体育用地 |
| | 医疗卫生用地 |
| | 文物古迹用地 |
| | 一类工业用地 |
| | 普通仓库用地 |
| | 其他市政公用设施用地 |
| | 广场用地 |
| | 社会停车场库用地 |
| | 供应设施用地 |
| | 交通设施用地 |
| | 环境卫生设施用地 |
| | 公共绿地 |
| | 防护绿地 |
| | 水域 |
| | 园地 |
| | 林地 |
| | 九年一贯制学校 |
| | 幼儿园 |
| | 影剧院 |
| | 图书馆 |
| | 体育场地 |
| | 门诊部 |
| | 广场 |
| | 公共地面停车场 |
| | 排涝泵站 |
| | 配电站 |
| | 公交首末站 |
| | 加气站 |
| | 公园 |
| | 高压线 |
| | 规划界线 |