

东莞市人民政府土地征收预告公告

(30)〔2023〕第2号

依据《中华人民共和国土地管理法》第四十五条、第四十七条的规定，为维护被征地农民的知情权，现发布《土地征收预告公告》，并将有关内容和事项公告如下：

一、征收土地的位置和范围：位于东莞市东坑镇彭屋股份经济联合社，具体征地范围以征地地形图红线圈定和坐标标定的位置为准。

二、征收土地目的：为实施东坑镇中心片区土地成片开发建设，优化土地利用结构，提高土地利用效益，促进片区整体发展，完善功能分区。

三、征收土地的权属、面积和用途：

被征地集体经济组织	面积（公顷）	拟开发用途
东莞市东坑镇彭屋股份经济联合社	3.4446	居住用地、公共绿地用地、
合计	3.4446	商业金融业用地

四、开展土地现状调查的安排：自本公告发布之日起，我市将组织有关征地机构和测量单位，进入拟征地现场，对土地的权属、地类、面积以及农村村民住宅、其他地上附着物和青苗等的权属、种类、数量等的土地现状进行调查，请各相关单位和个人相互知照，并予以配合。

五、公告期限：自本公告张贴之日起10个工作日。

六、注意事项：自本公告发布之日起，除正常农业生产外，任何单位和个人不得在拟征地范围内抢栽抢建；违反规定抢栽抢建的，征地时一律不予补偿。

特此公告。

附件：征地范围红线图




公开方式：主动公开

2544.2-2544.8	2544.8-2545.4	2545.4-2546.0
2545.4-2546.0	2546.0-2546.6	2546.6-2547.2
2547.2-2547.8	2547.8-2548.4	2548.4-2549.0

东莞市东坑镇2023年度第二批次城镇建设用地报批红线图(地块一)

2544.2 - 38491.2

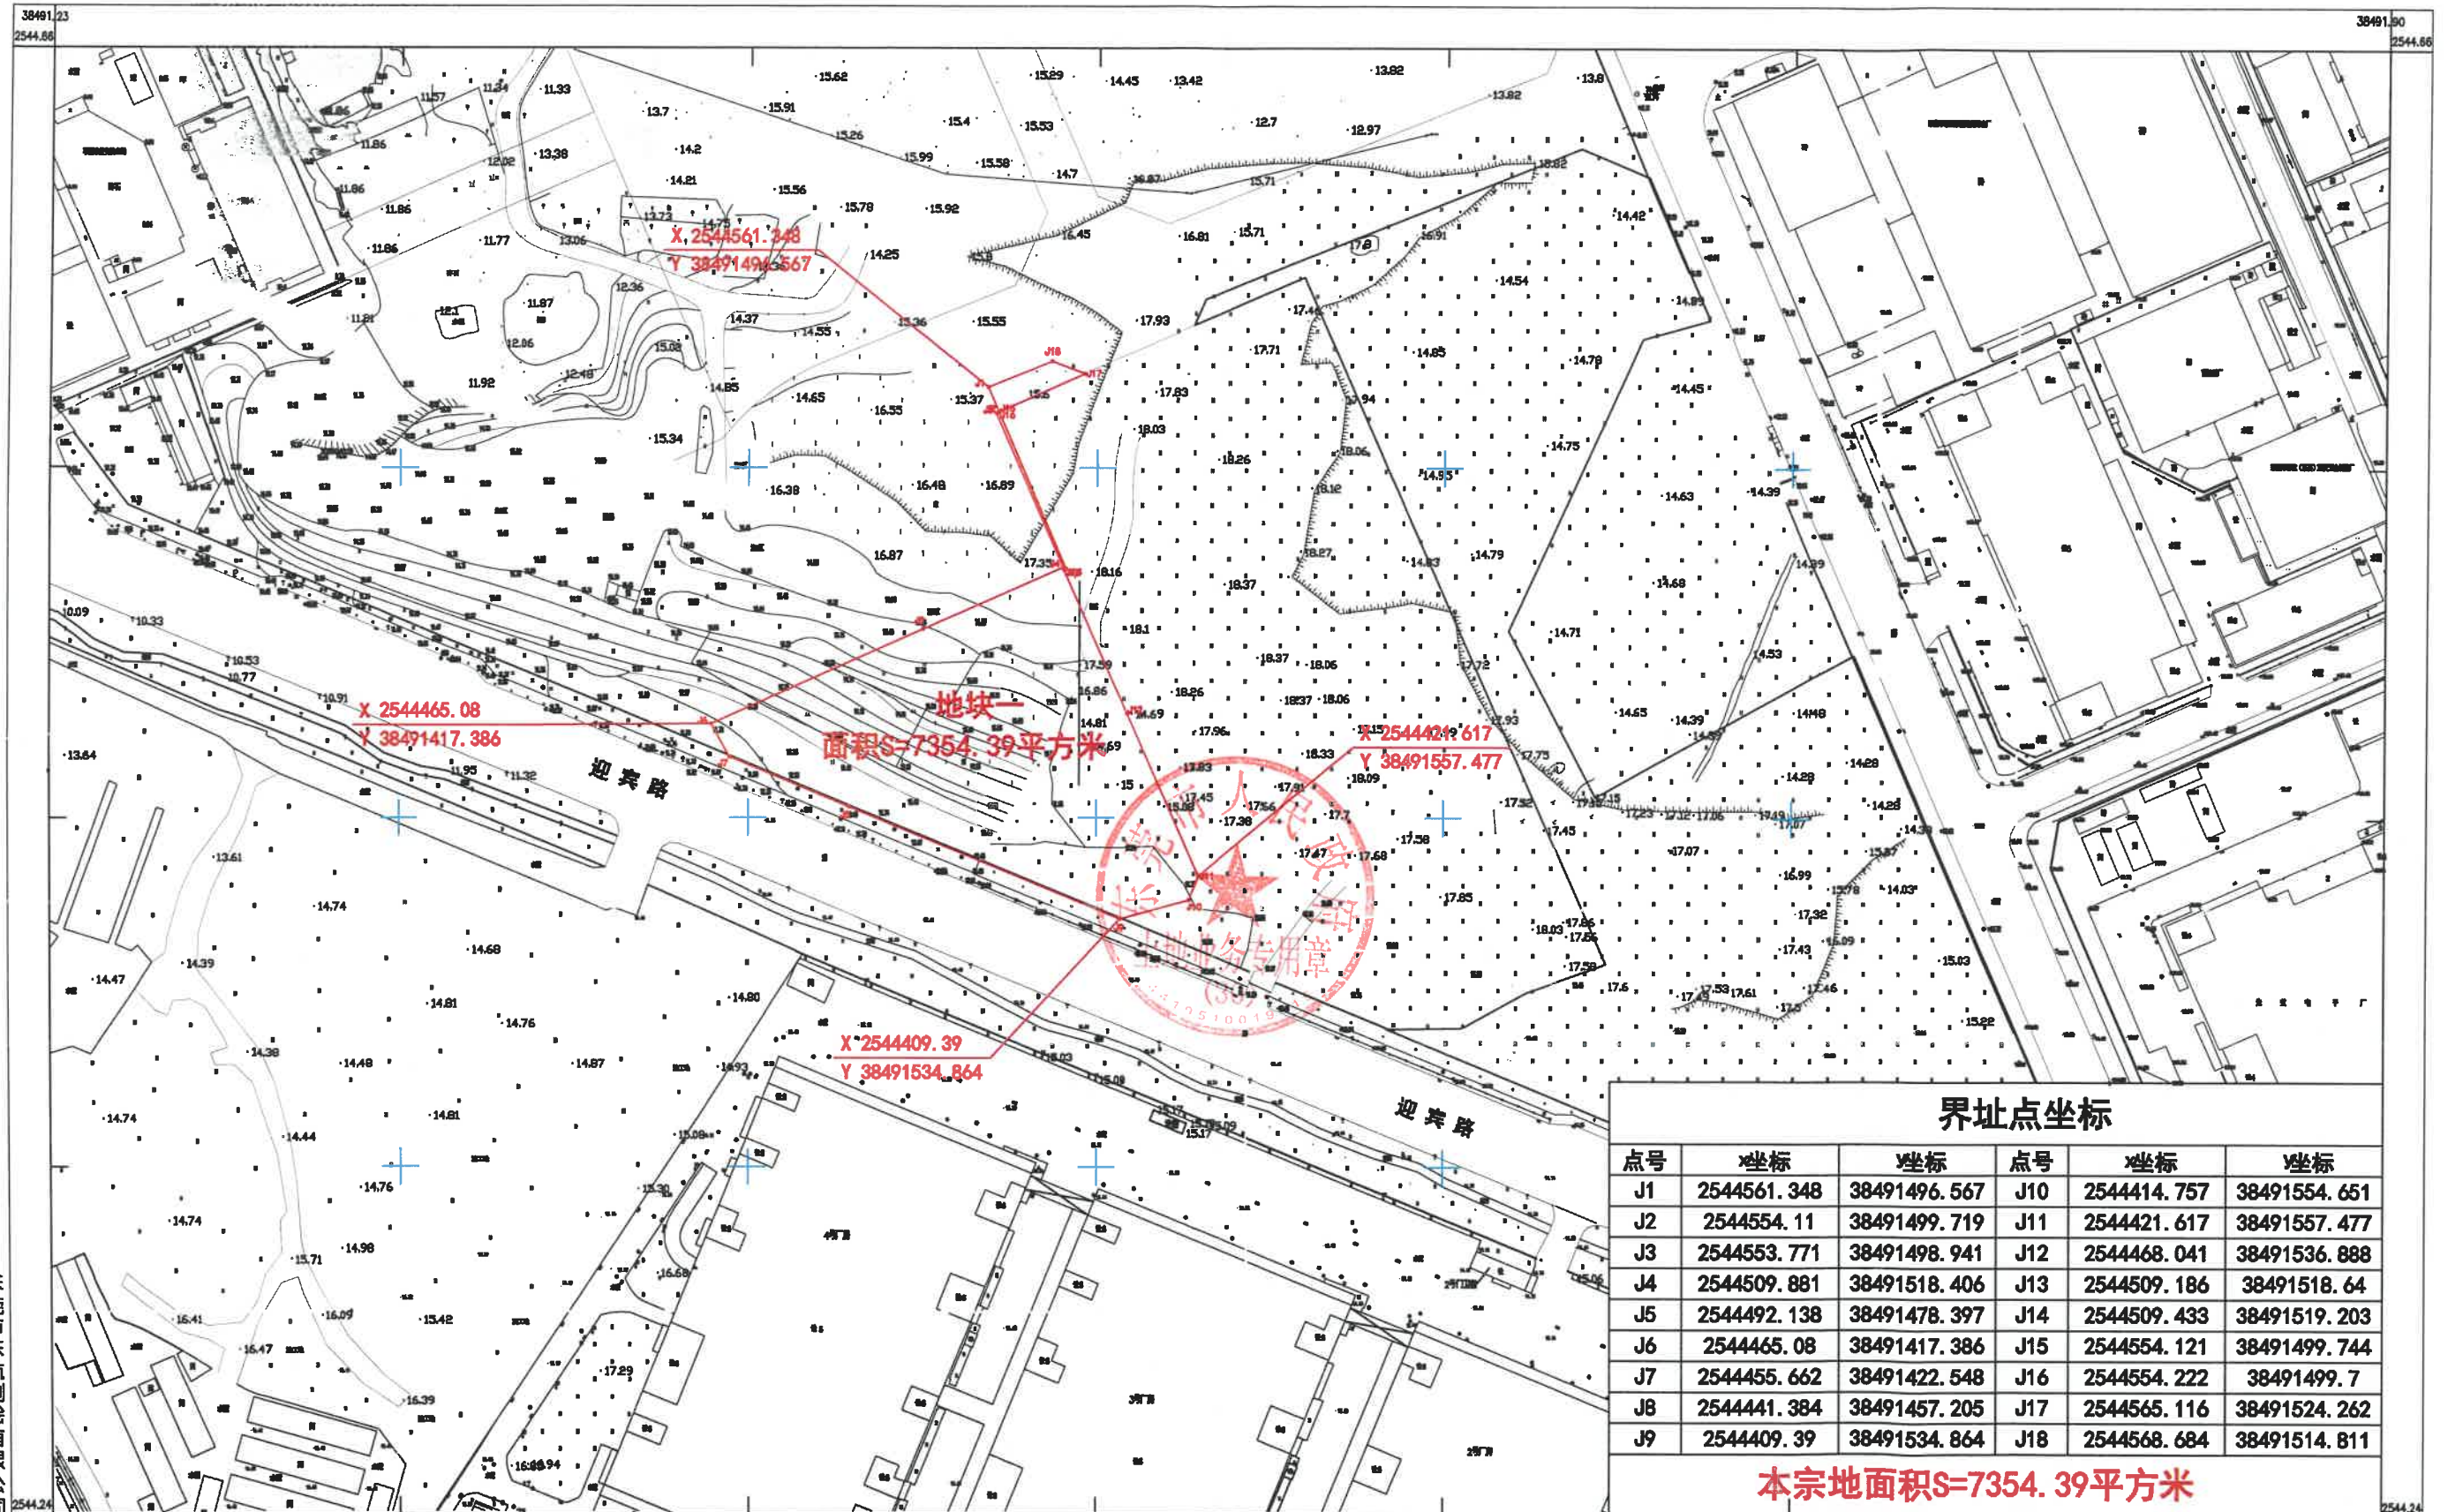

东莞市东坑测绘有限公司

2023年3月数字化测图。
2000 国家大地坐标系
1985 国家高程基准
1996年版图式。


1:2000

测图员:洪 南
制图员:洪 南
审核员:徐 智

东莞市东坑镇2023年度第二批次城镇建设用地报批红线图(地块二)

2544.2 - 38491.4

38491.38	38491.38	38491.38	38491.38
38491.38	38491.38	38491.38	38491.38
38491.38	38491.38	38491.38	38491.38

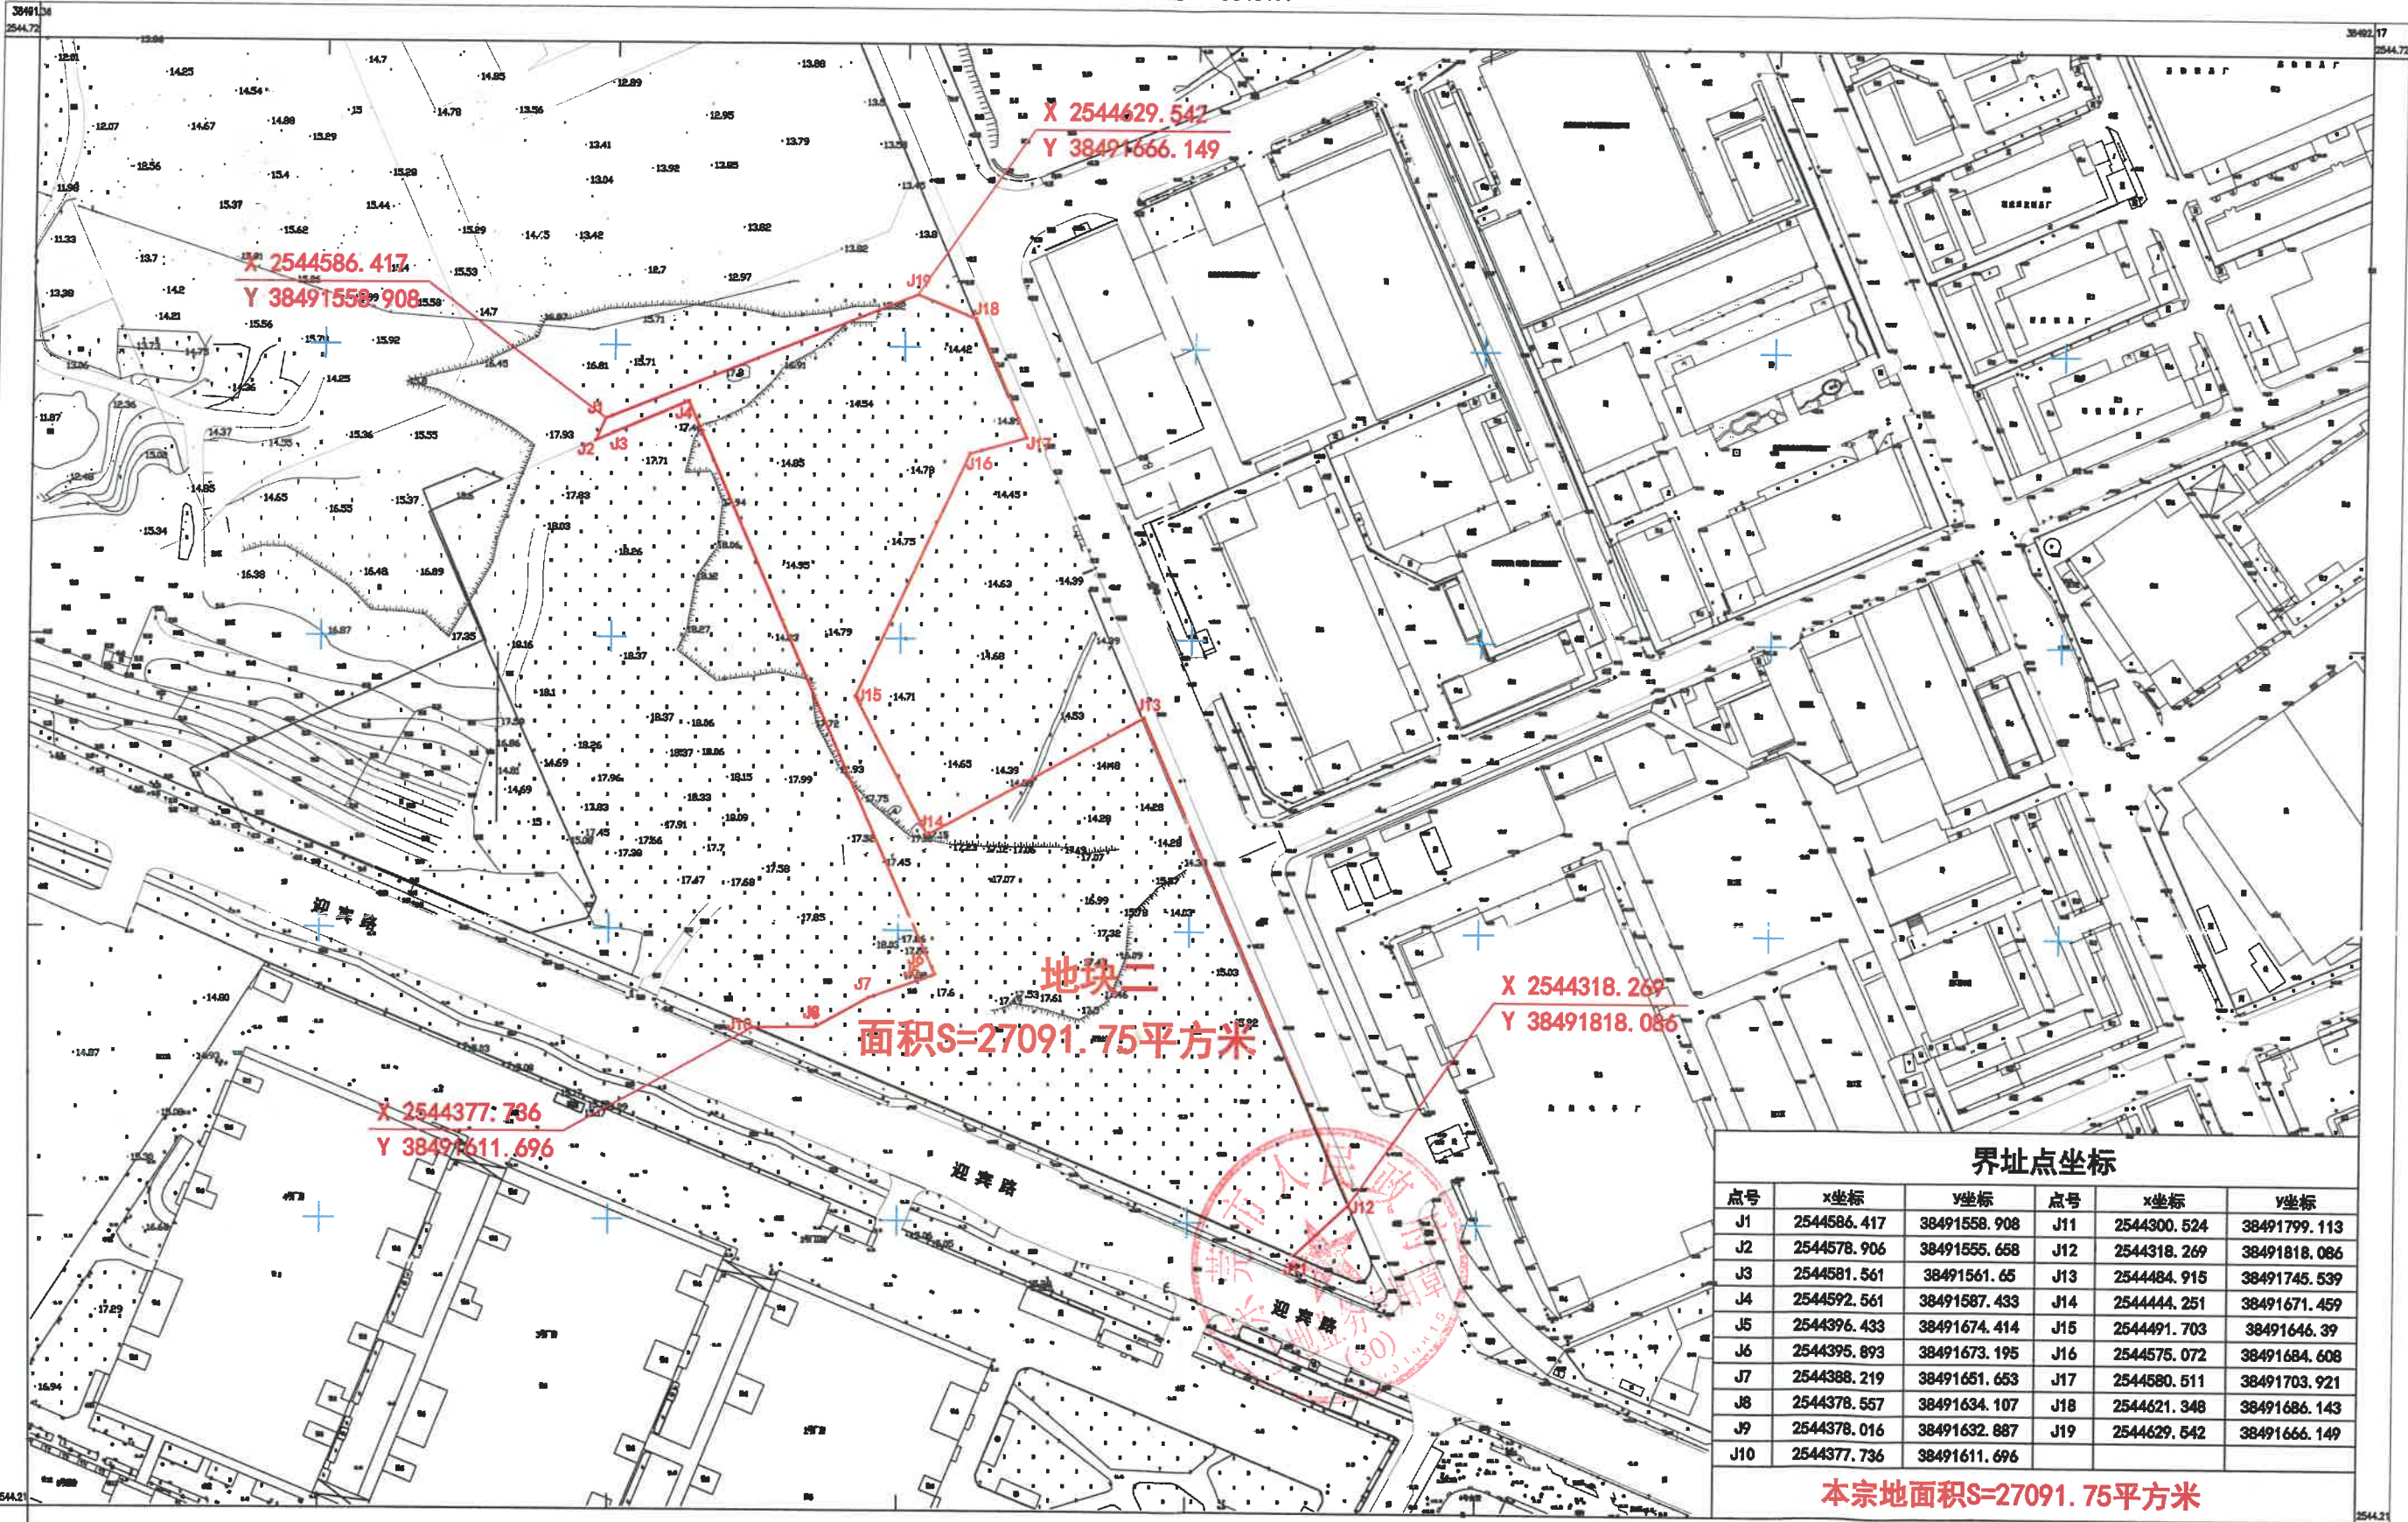

界址点坐标

点号	x坐标	y坐标	点号	x坐标	y坐标
J1	2544586.417	38491558.908	J11	2544300.524	38491799.113
J2	2544578.906	38491555.658	J12	2544318.269	38491818.086
J3	2544581.561	38491561.65	J13	2544484.915	38491745.539
J4	2544592.561	38491587.433	J14	2544444.251	38491671.459
J5	2544396.433	38491674.414	J15	2544491.703	38491646.39
J6	2544395.893	38491673.195	J16	2544575.072	38491684.608
J7	2544388.219	38491651.653	J17	2544580.511	38491703.921
J8	2544378.557	38491634.107	J18	2544621.348	38491686.143
J9	2544378.016	38491632.887	J19	2544629.542	38491666.149
J10	2544377.736	38491611.696			

本宗地面积S=27091.75平方米

东莞市东坑测绘有限公司

2023年3月数字化测图。
2000 国家大地坐标系
1985 国家高程基准
1996年版图式。

1:2000

测图员:洪 甫
制图员:洪 甫
审核员:徐 智