


东莞市石排镇2023年度第一批次（增减挂钩）城镇建设用地红线图

2552.320-38495.320

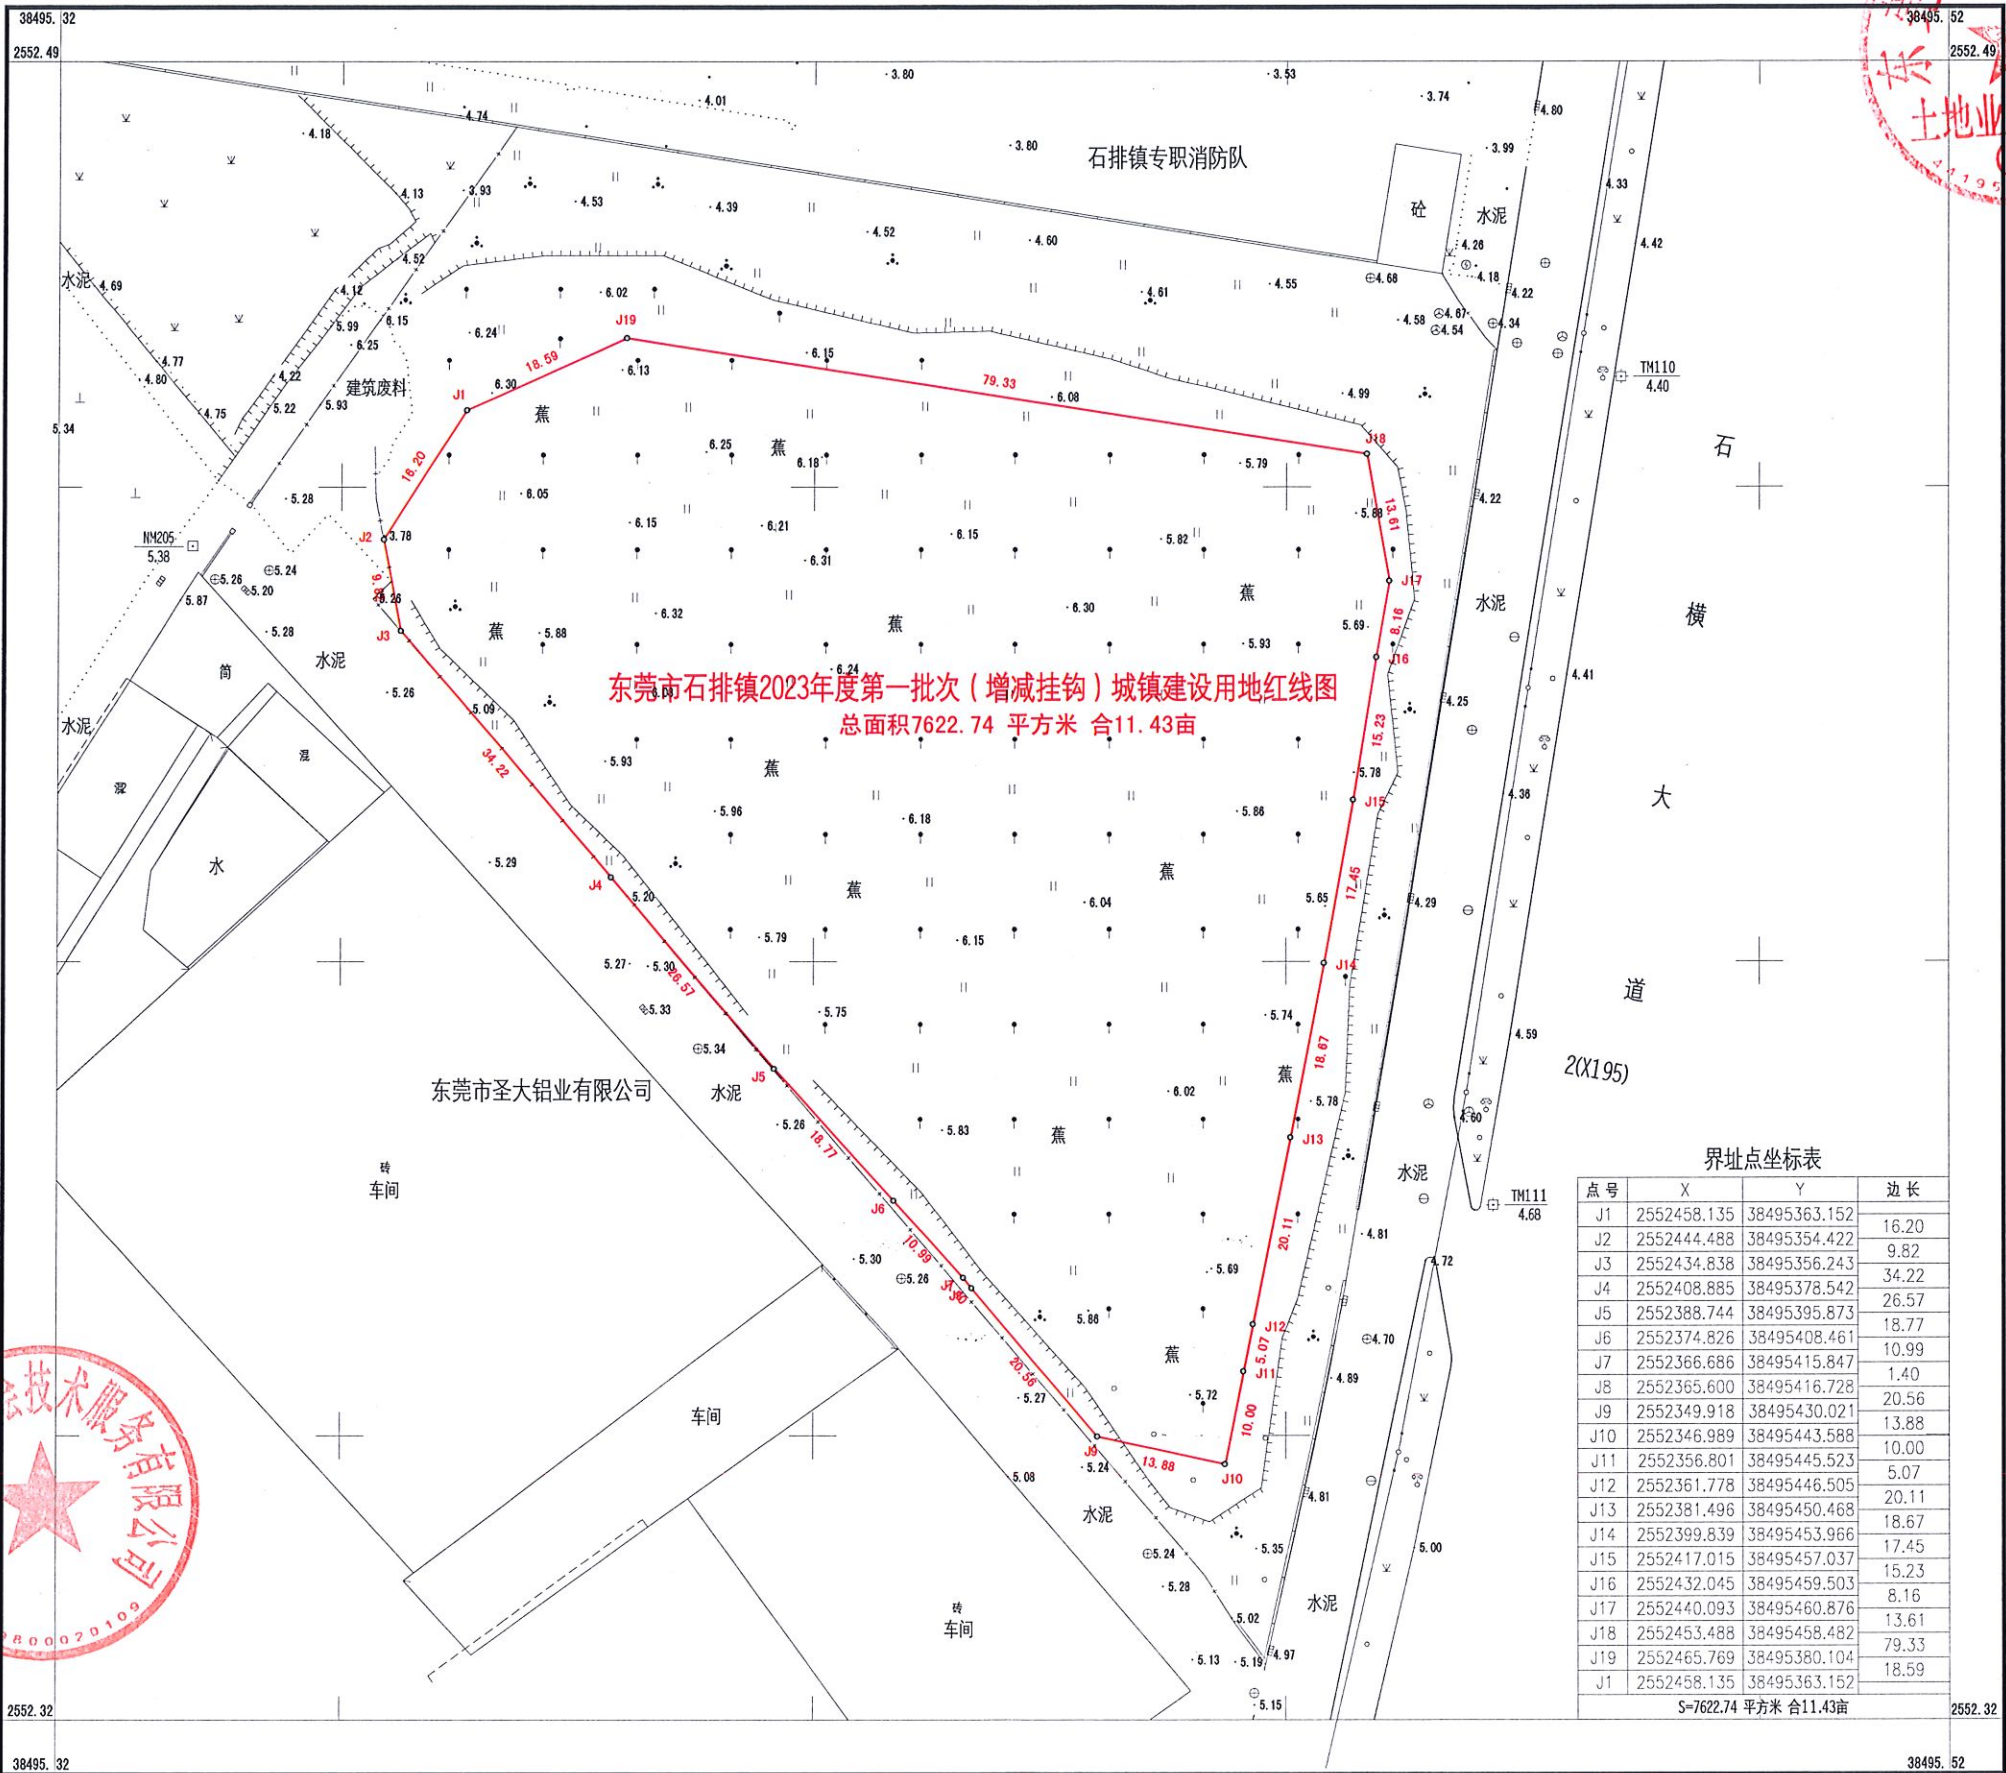

东莞市石排镇测绘技术服务有限公司

2000 国家大地坐标系
1985 国家高程基准
2017 年版图式
2023 年11月数字化测图。

1:800

测量员: 王钟根
绘图员: 王钟根
检查员: 王钟根