


东莞市石排镇2023年度第二批城镇建设用地上线图

2552.650-38493.500

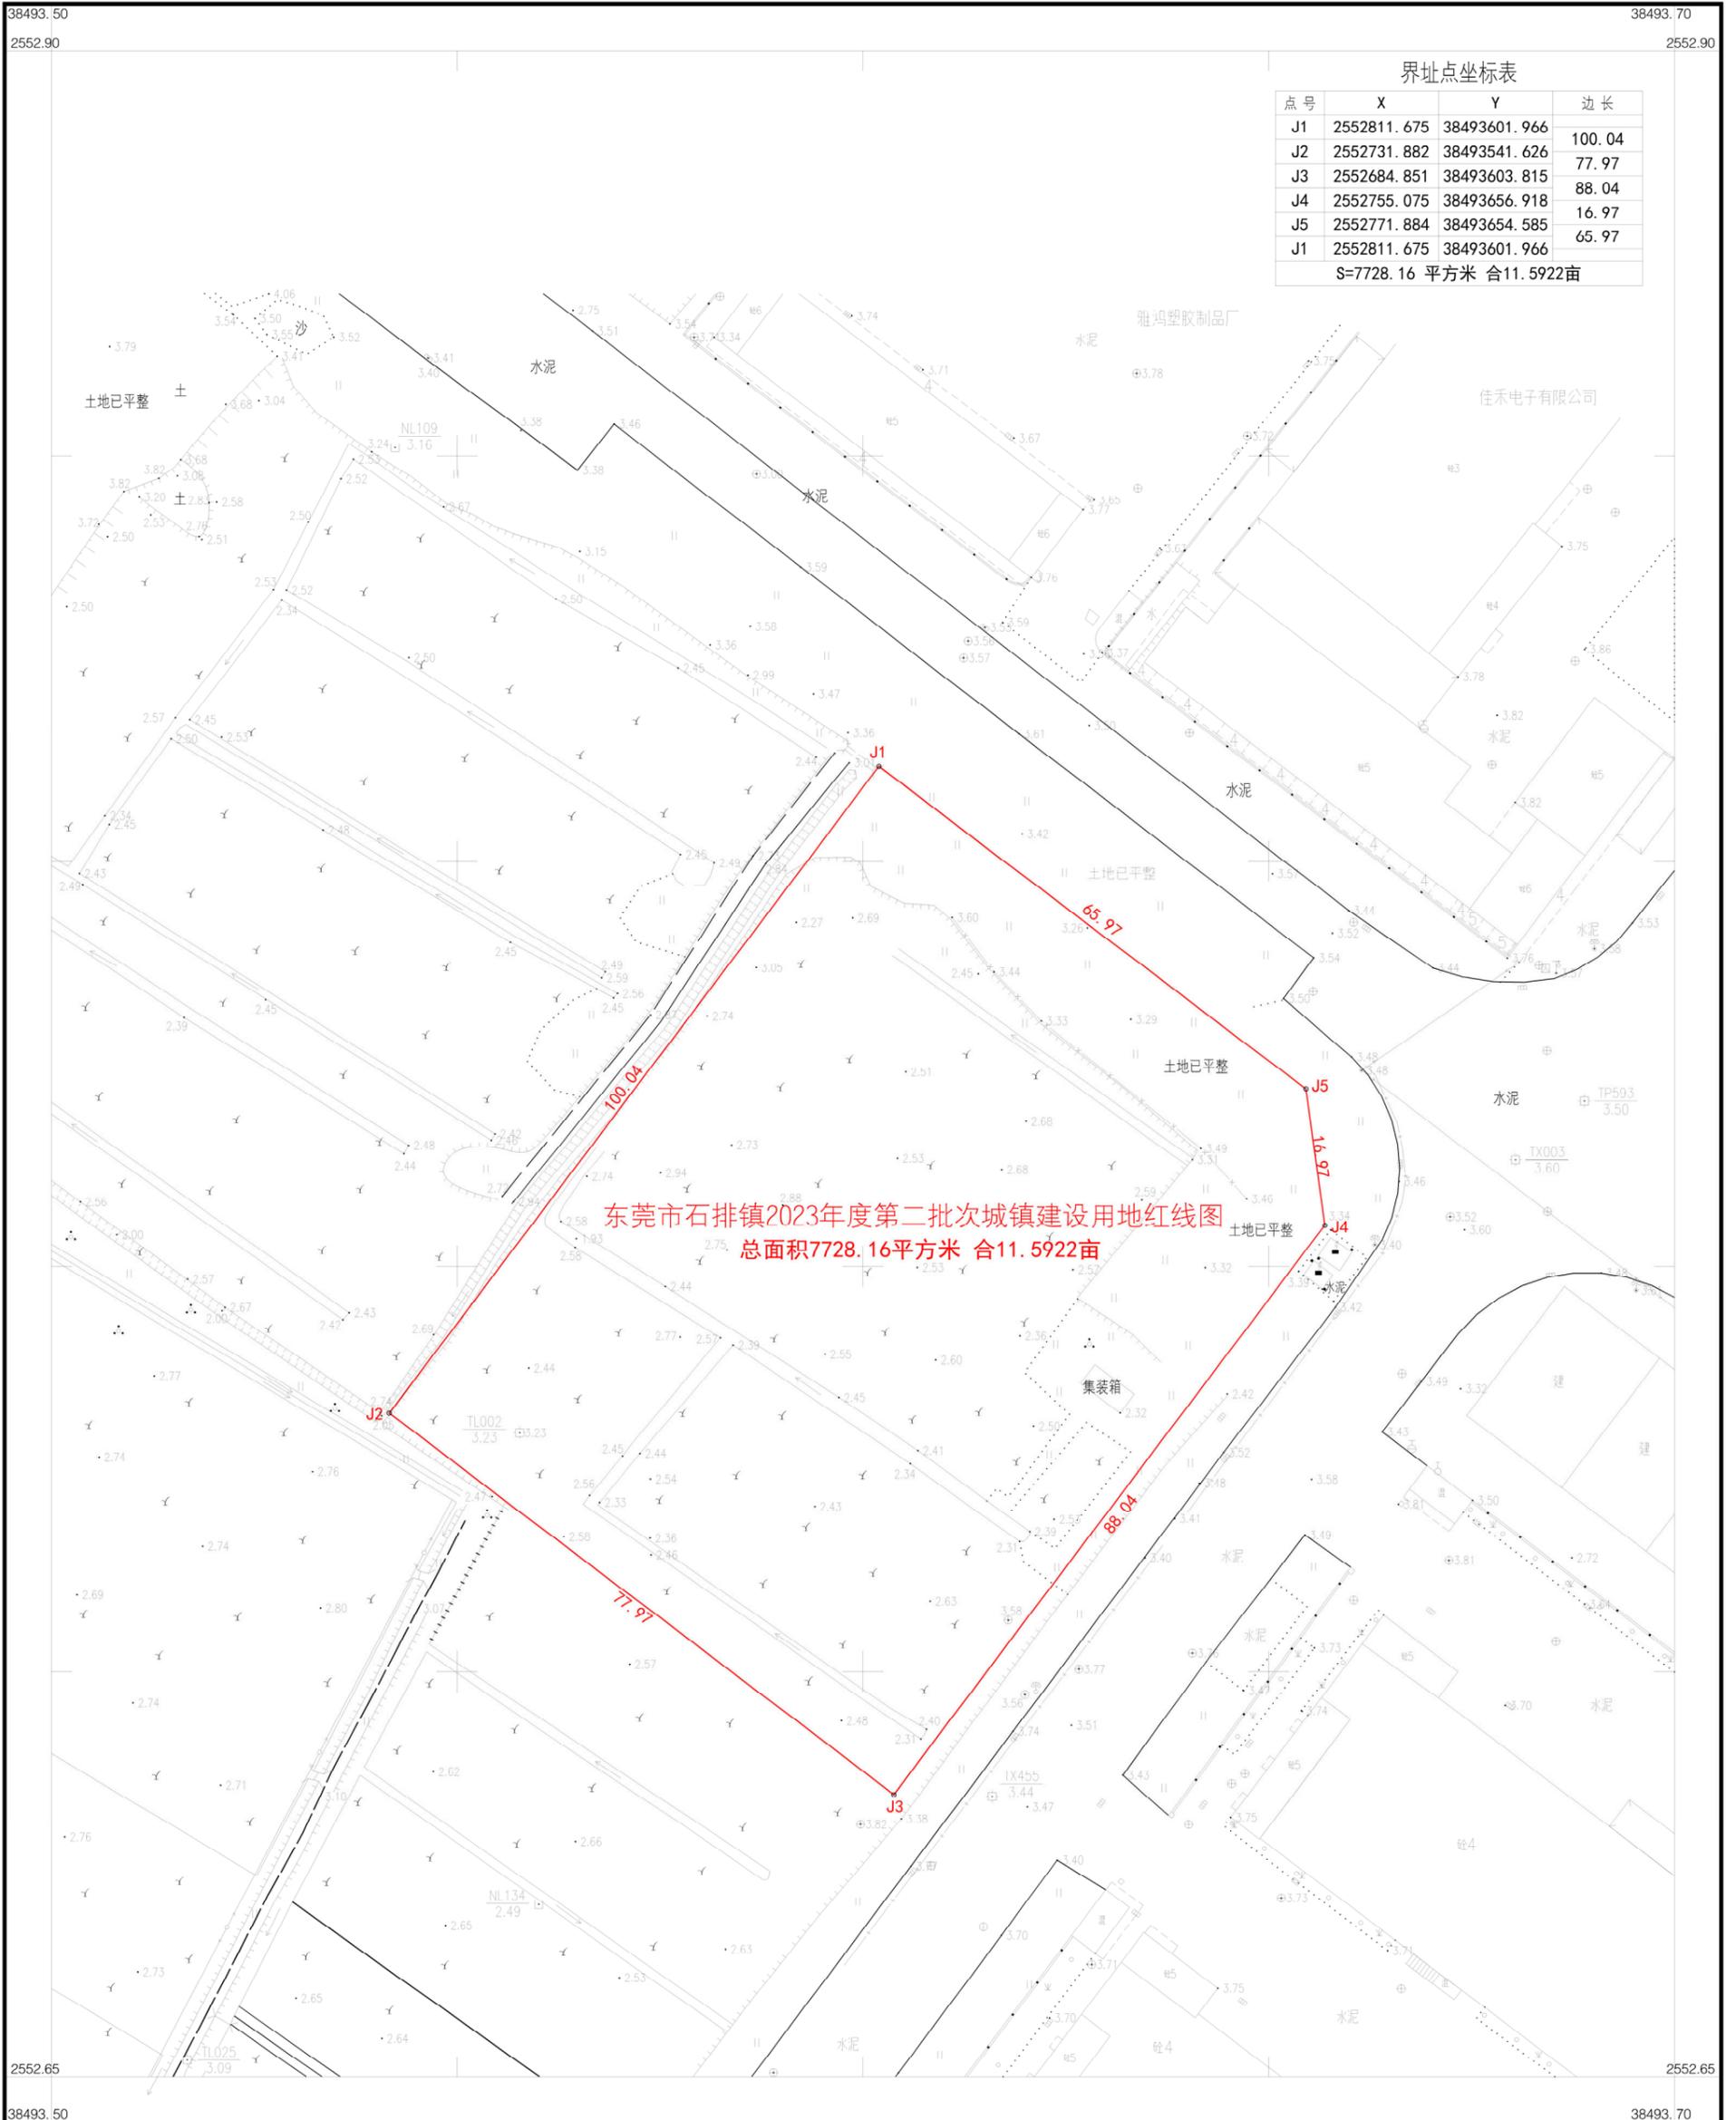

界址点坐标表

点号	X	Y	边长
J1	2552811.675	38493601.966	100.04
J2	2552731.882	38493541.626	77.97
J3	2552684.851	38493603.815	88.04
J4	2552755.075	38493656.918	16.97
J5	2552771.884	38493654.585	65.97
J1	2552811.675	38493601.966	
S=7728.16 平方米 合11.5922亩			

东莞市石排镇2023年度第二批城镇建设用地上线图
总面积7728.16平方米 合11.5922亩

东莞市石排测绘技术服务有限公司

2000国家大地坐标系
1985国家高程基准，等高距为0.5m。
2017年版地形图图式
2023年6月测制。

1:800

绘图员: