


东莞市石排镇石排下一股份经济合作社

2553.073-38494.542

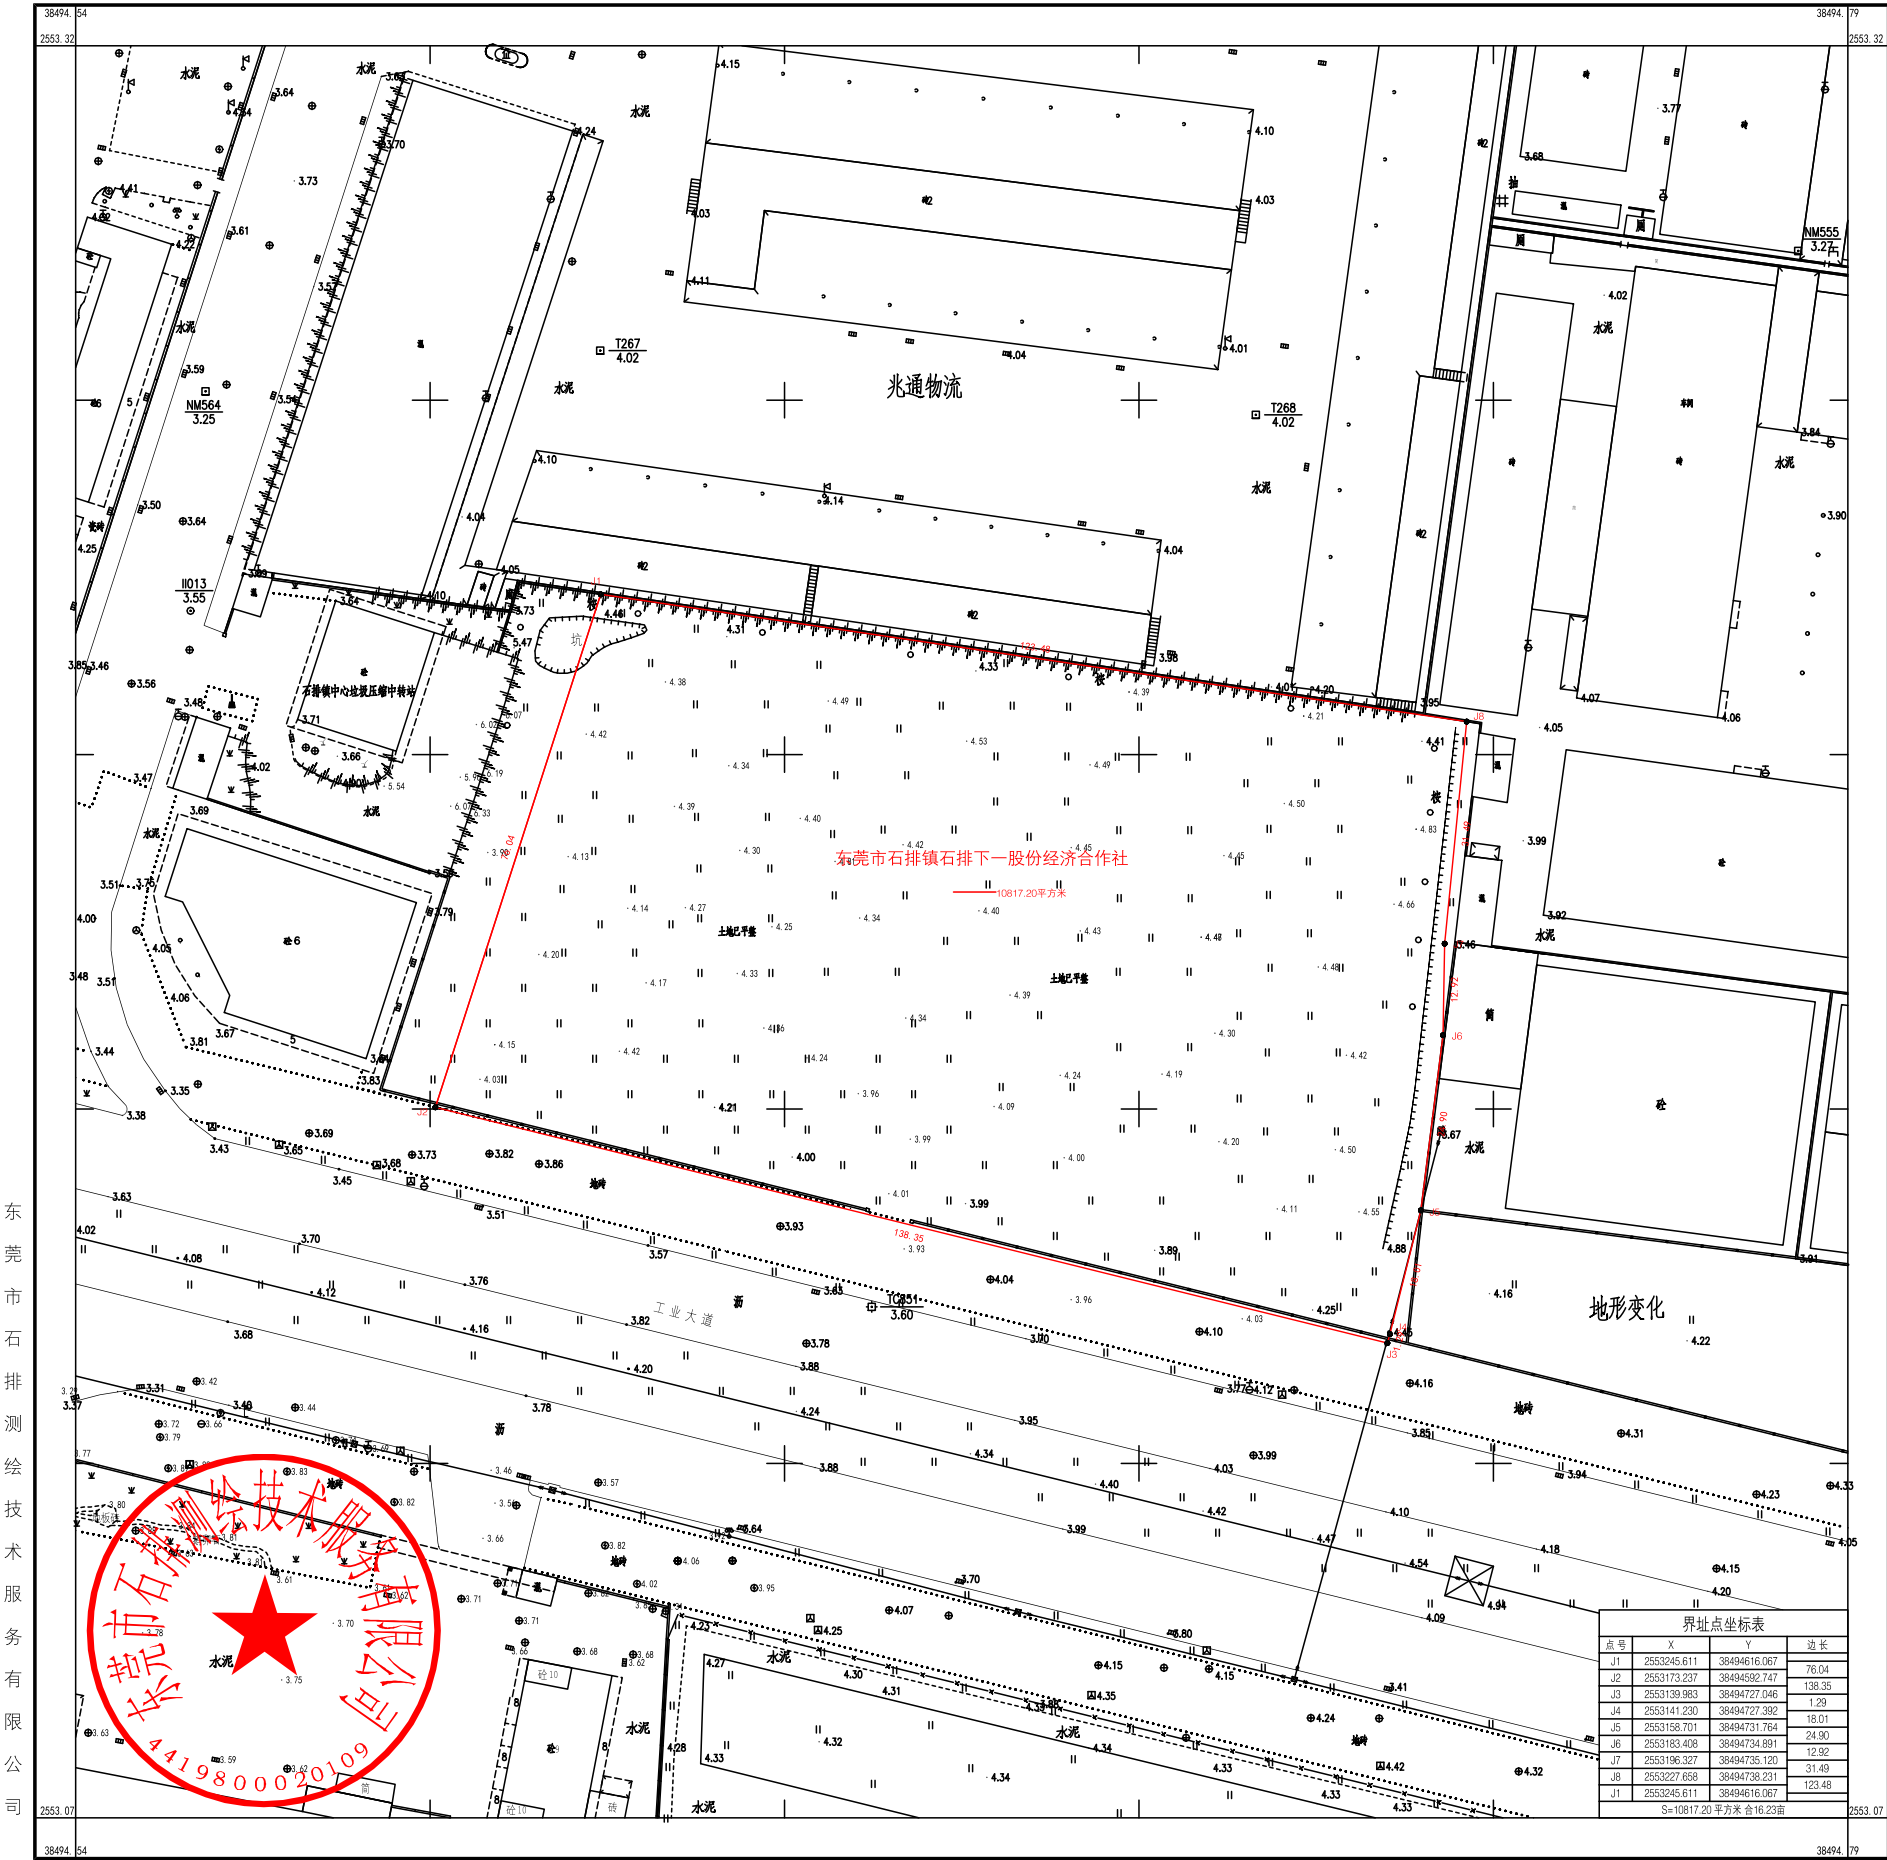

东莞市石排测绘技术有限公司

2000 国家大地坐标系;
1985 国家高程基准,等高距 0.5 米;
2007 年版图式;
2023 年 4 月数字化测图。

1:500

测量员:邓俊德
绘图员:邓俊德
审核员:黄德伦

界址点坐标表			
点号	X	Y	边长
J1	2553245.611	38494616.067	76.04
J2	2553173.237	38494592.747	138.35
J3	2553139.983	38494727.046	1.29
J4	2553141.230	38494731.392	18.01
J5	2553158.701	38494731.764	24.90
J6	2553183.408	38494734.891	12.92
J7	2553196.327	38494735.120	31.49
J8	2553227.668	38494738.231	123.48
J1	2553245.611	38494616.067	

S=10817.20 平方米 合 16.23 亩