


东莞市石排镇2023年度第六批次城镇建设用地红线图

2552.350-38498.570

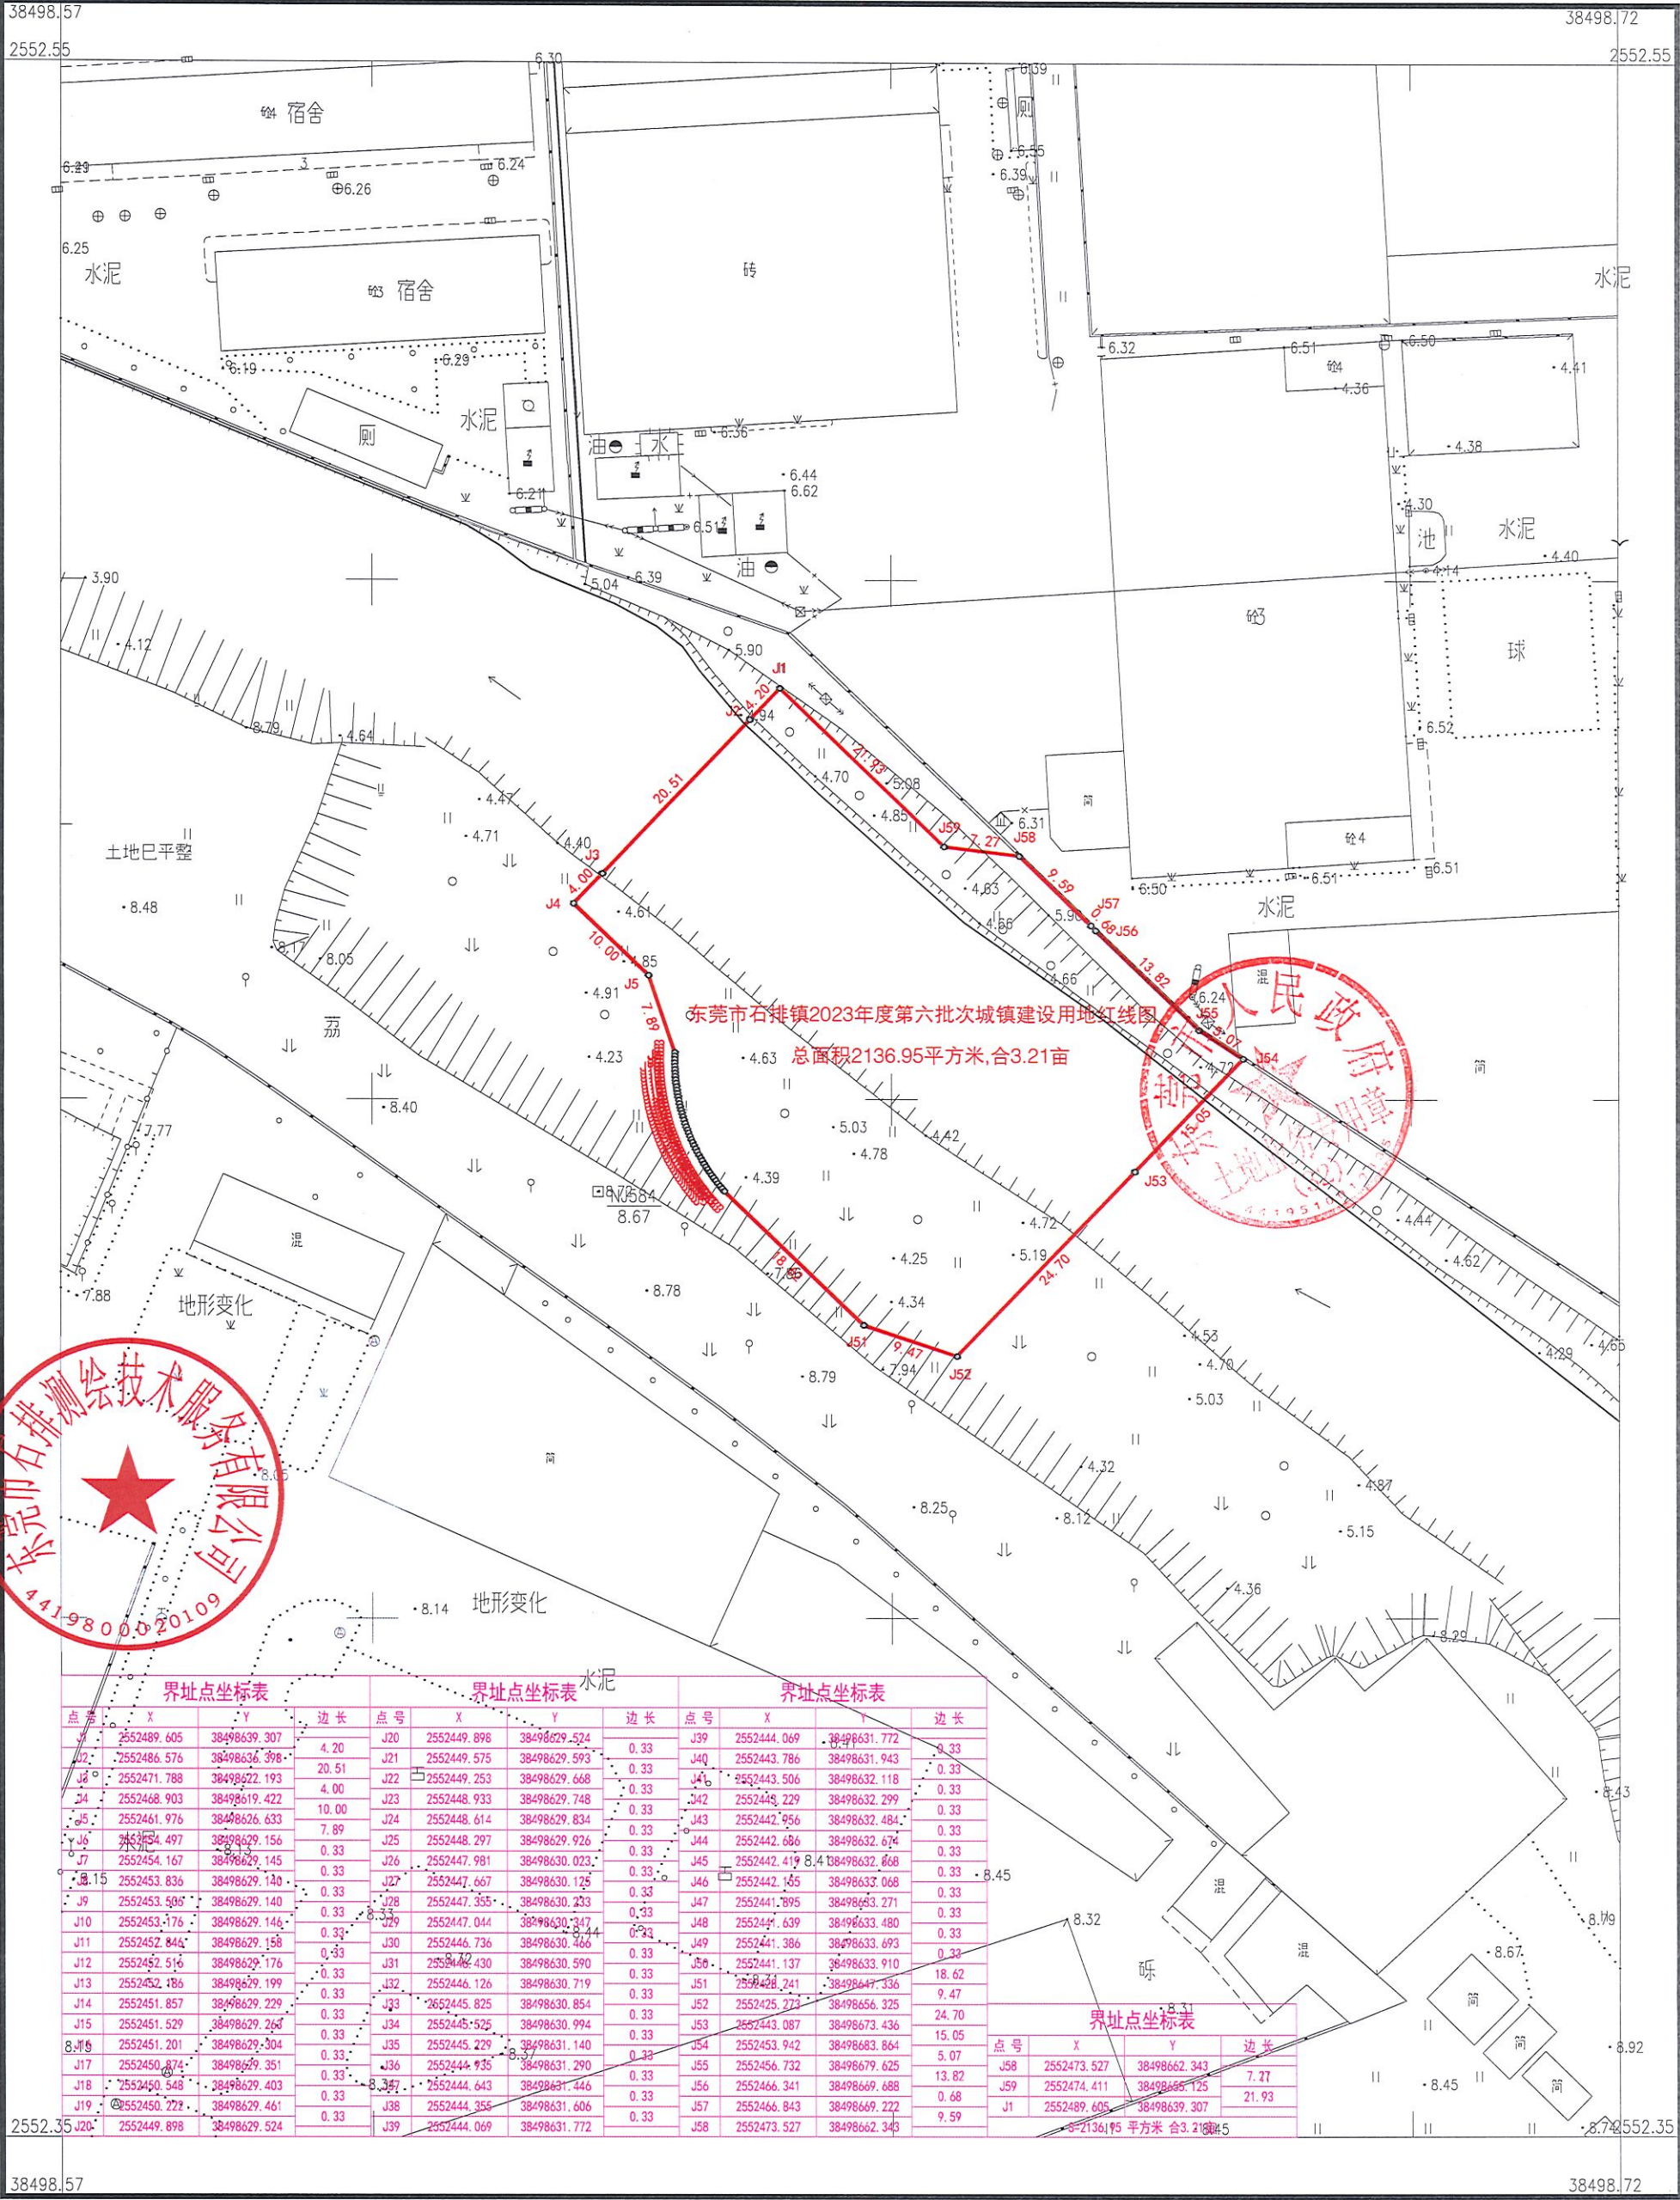

2000国家大地坐标系;
1985国家高程基准,等高距0.5米;
2007年版图式;
2023年9月数字化测图。

1:600

测量员: 邓俊德
绘图员: 邓俊德
审核员: 黄德伦