


宗地图

宗地代码: 441914014004GB00372
地籍图号: 2528.75-38462.00

权利人: 东莞市志豪实业投资有限公司
宗地面积: 7379.71m²

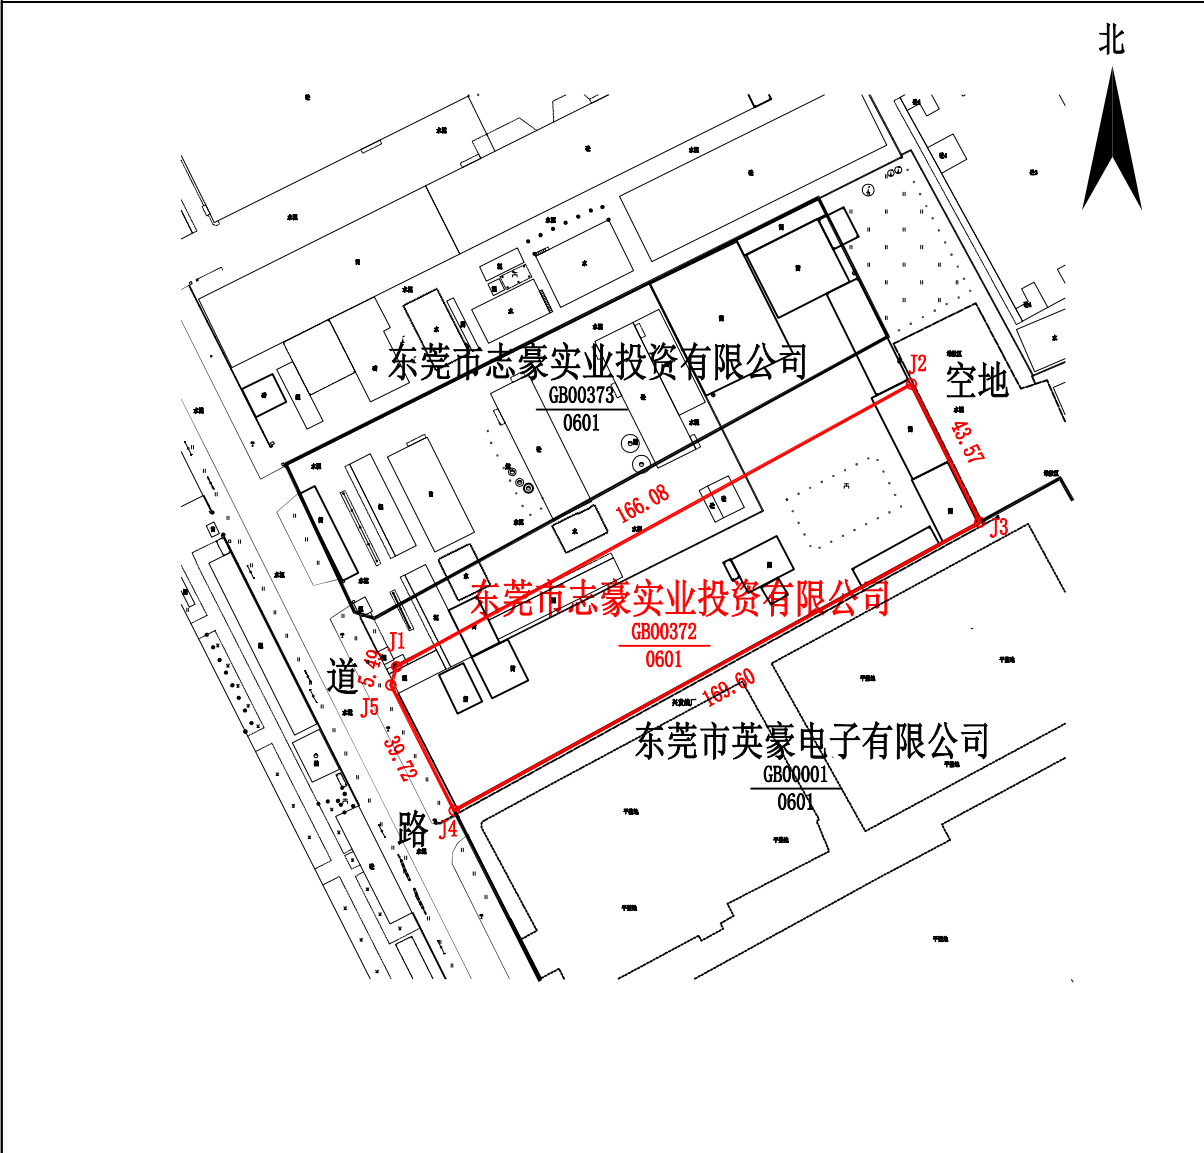

东莞市沙田测绘有限公司

| 点号 | X坐标 | Y坐标 | 点号 | X坐标 | Y坐标 |
|----|-------------|--------------|----|-------------|--------------|
| J1 | 2528741.095 | 38462085.299 | J2 | 2528820.965 | 38462230.910 |
| J3 | 2528781.927 | 38462250.254 | J4 | 2528700.388 | 38462101.546 |
| J5 | 2528735.850 | 38462083.662 | | | |
| | | | | | |
| | | | | | |
| | | | | | |
| | | | | | |
| | | | | | |
| | | | | | |

2000国家大地坐标系。
经核对, 本表和本宗地图的内容与实地相符, 无争议. 权利人(签名):

绘图日期: 2024年07月14日
审核日期: 2024年07月14日


比例尺: 1:2300

绘图员:
审核员:

宗地图

宗地代码: 441914014004GB00373
地籍图号: 2528.75-38462.00

权利人: 东莞市志豪实业投资有限公司
宗地面积: 7964.53m²

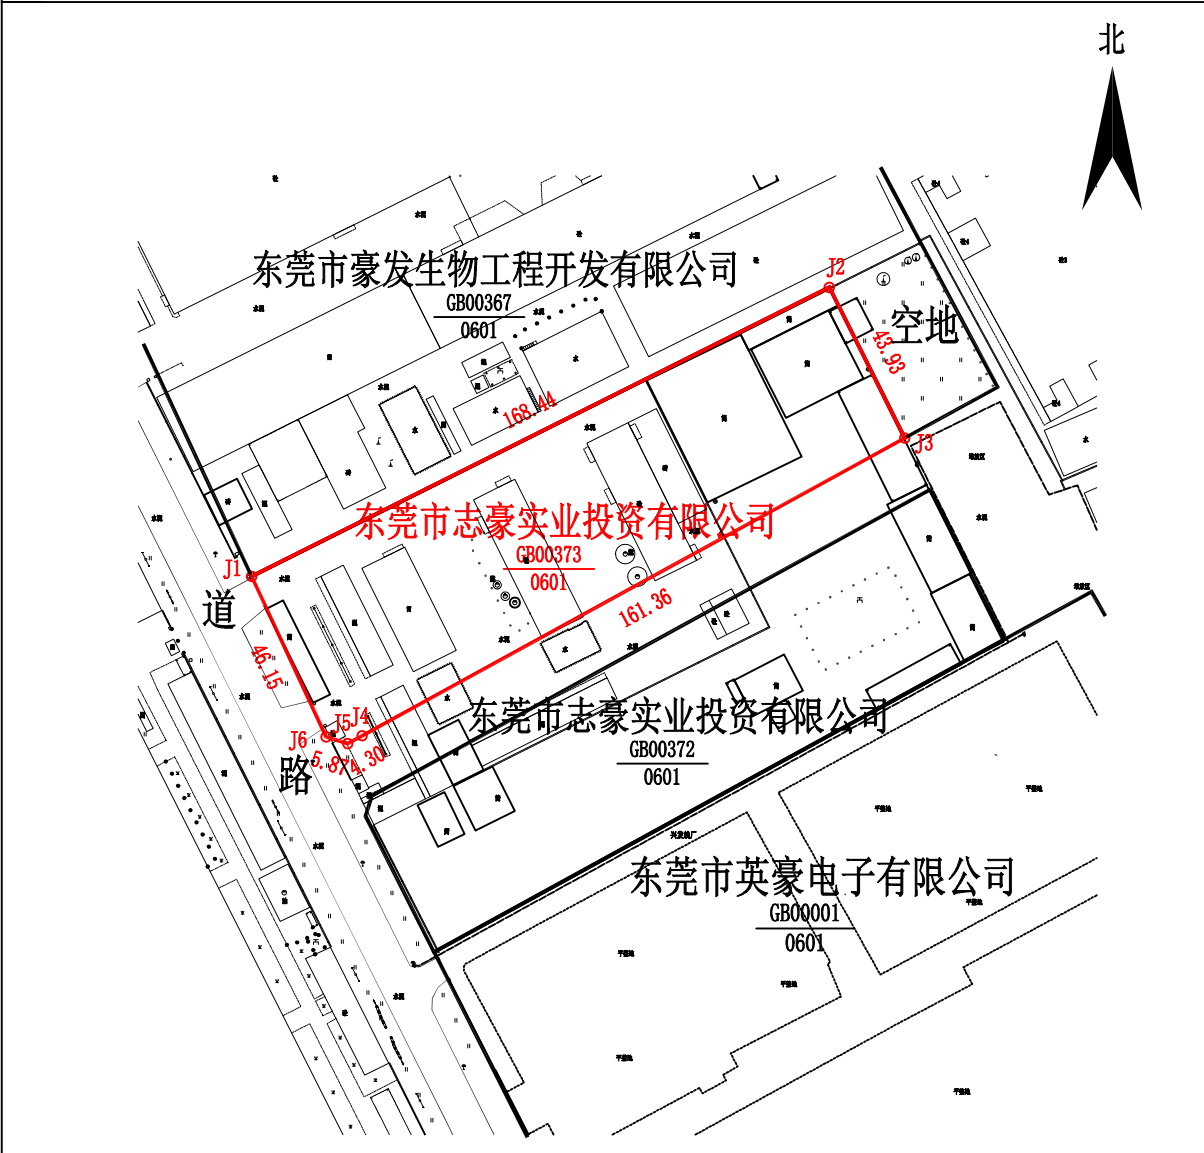

东莞市沙田测绘有限公司

| 点号 | X坐标 | Y坐标 | 点号 | X坐标 | Y坐标 |
|----|-------------|--------------|----|-------------|--------------|
| J1 | 2528798.345 | 38462053.937 | J2 | 2528873.702 | 38462204.575 |
| J3 | 2528834.416 | 38462224.243 | J4 | 2528756.817 | 38462082.771 |
| J5 | 2528754.752 | 38462079.005 | J6 | 2528756.501 | 38462073.398 |
| | | | | | |
| | | | | | |
| | | | | | |
| | | | | | |
| | | | | | |

2000国家大地坐标系。
经核对, 本表和本宗地图的内容与实地相符, 无争议. 权利人(签名):

绘图日期: 2024年07月14日
审核日期: 2024年07月14日

比例尺: 1:2120

绘图员:
审核员: