


宗地图

宗地代码: 441914014004GB02158
地籍图号: 2528.75-38462.00

权利人: 东莞市沙田镇人民政府
宗地面积: 2565.84m²

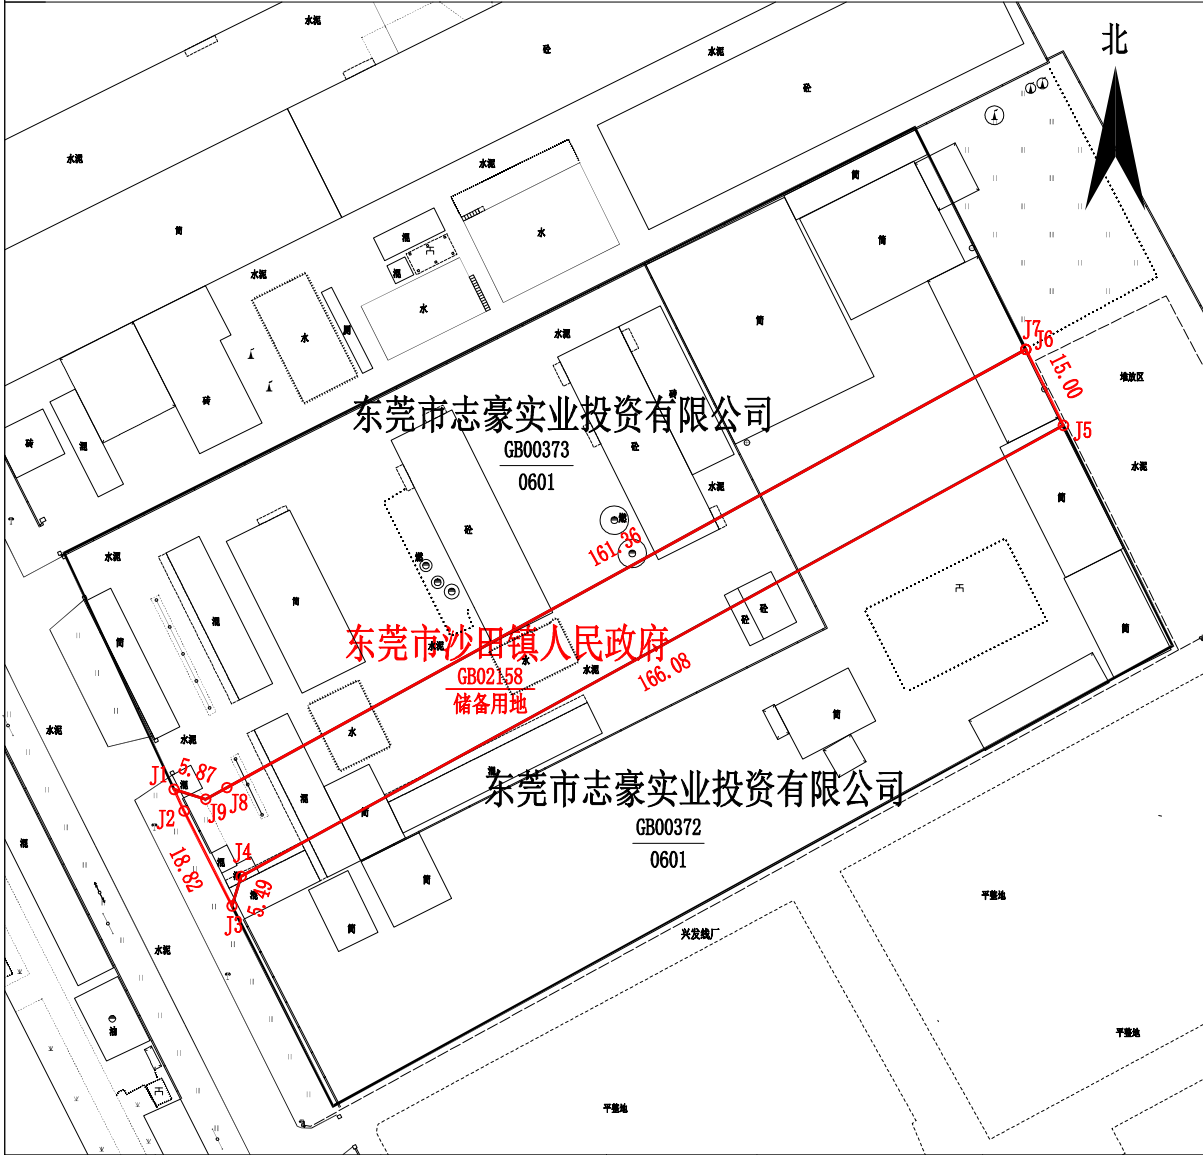

点号	X坐标	Y坐标	点号	X坐标	Y坐标
J1	2528756.501	38462073.398	J2	2528752.657	38462075.186
J3	2528735.850	38462083.662	J4	2528741.095	38462085.299
J5	2528820.965	38462230.910	J6	2528834.406	38462224.248
J7	2528834.416	38462224.243	J8	2528756.817	38462082.771
J9	2528754.752	38462079.005			

备注: 2000国家大地坐标系。
经核对,本表和本宗地图的内容与实地相符,无争议. 权利人(签名):

绘图日期: 2024年07月26日

审核日期: 2024年07月26日

比例尺: 1:1440

绘图员: 邓金丽

审核员: 刘想林