


# 水乡河西现代化产业园产业社区一期项目"三旧"改造权属分布图

2544.365-38458.727

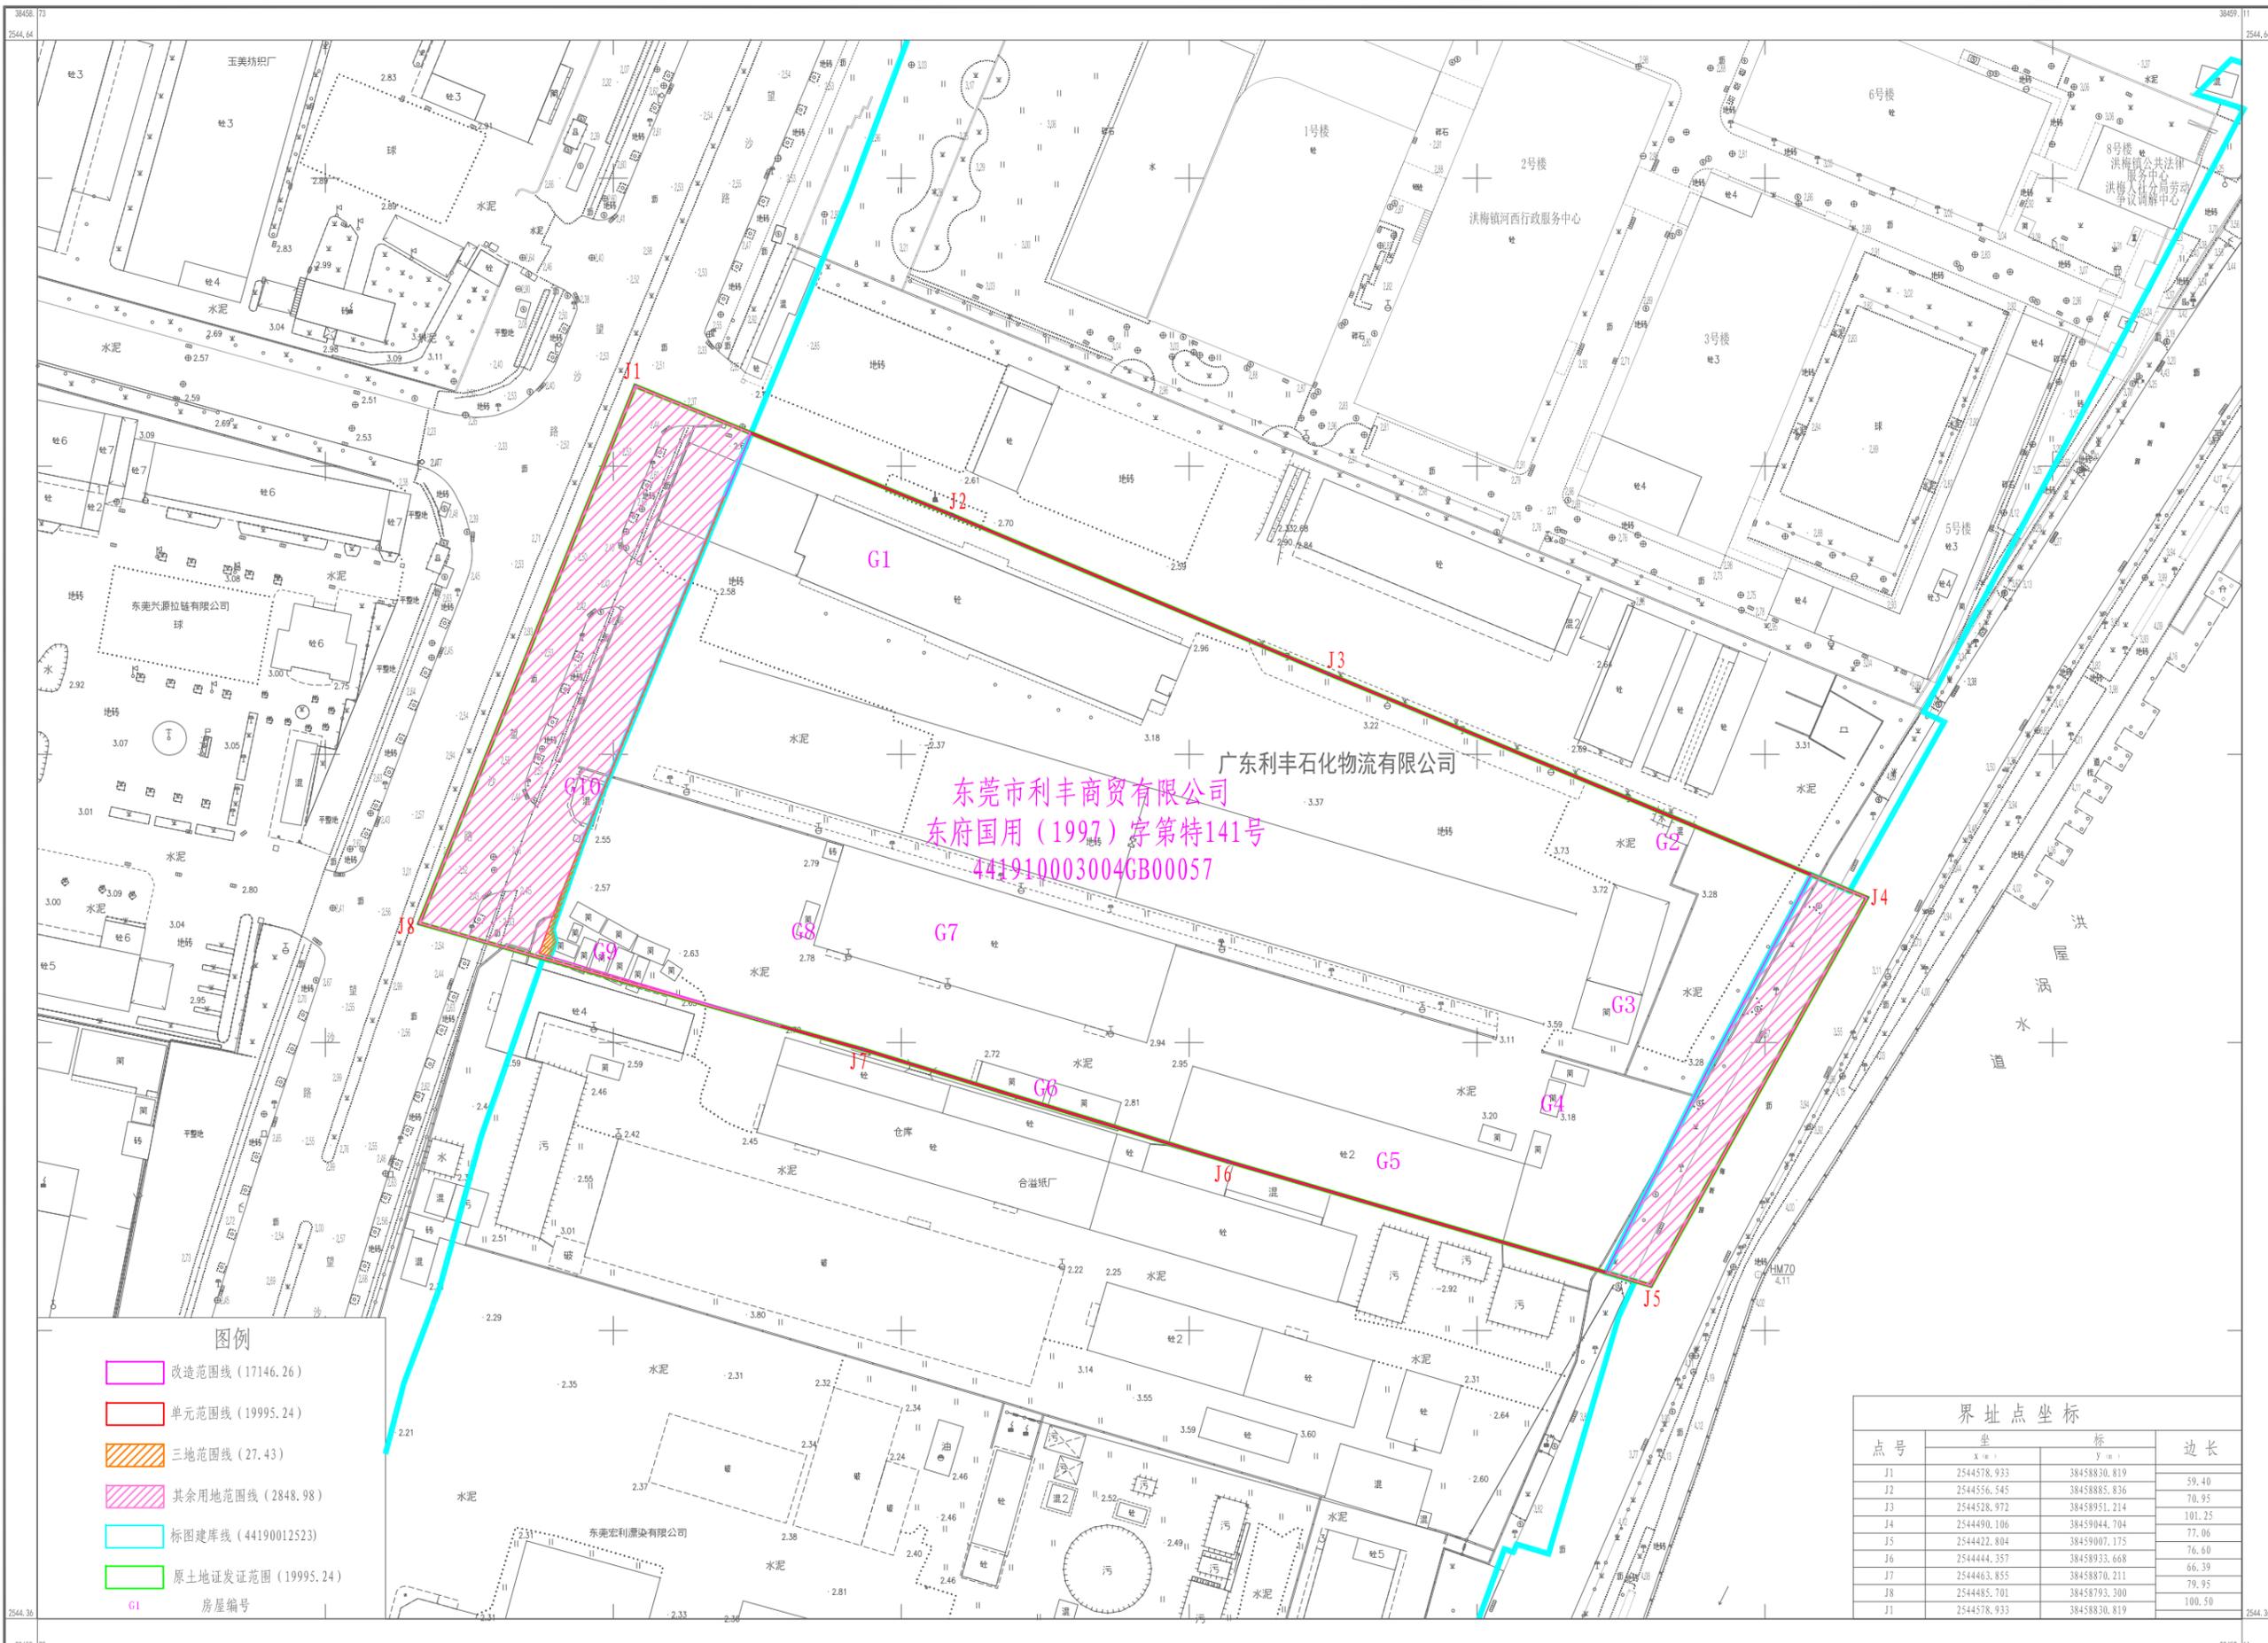

广东利丰石化物流有限公司  
 东莞市利丰商贸有限公司  
 东府国用(1997)字第特141号  
 441910003004GB00057

- 图例**
- 改造范围线 (17146.26)
  - 单元范围线 (19995.24)
  - 三地范围线 (27.43)
  - 其余用地范围线 (2848.98)
  - 标图建档线 (44190012523)
  - 原土地证发证范围 (19995.24)
  - G1 房屋编号

点号	界址点坐标		边长
	X (m)	Y (m)	
J1	2544578.933	3845830.819	59.40
J2	2544556.545	3845885.836	70.95
J3	2544528.972	3845895.214	101.25
J4	2544490.106	3845904.704	77.06
J5	2544422.804	3845907.175	76.60
J6	2544444.357	3845893.668	66.39
J7	2544463.855	3845870.211	79.95
J8	2544485.701	38458793.300	100.50
J1	2544578.933	3845830.819	

东莞市洪梅测绘有限公司

2000国家大地坐标系  
 1985国家高程基准  
 2017年版图式  
 2024年11月数字化测图

1:500

附注: 测量员: 吴兆基  
 绘图员: 林海珊  
 审核员: 吴泽丹