


20°42.1'40"	20°42.1'40"	20°42.1'40"
38453.823	38454.183	38454.543
2542.508-		2542.508-
38453.823		38454.543
2542.288-	2542.288-	2542.288-
38453.823	38454.183	38454.543


东莞市麻涌镇人民政府

2542.508-38454.183

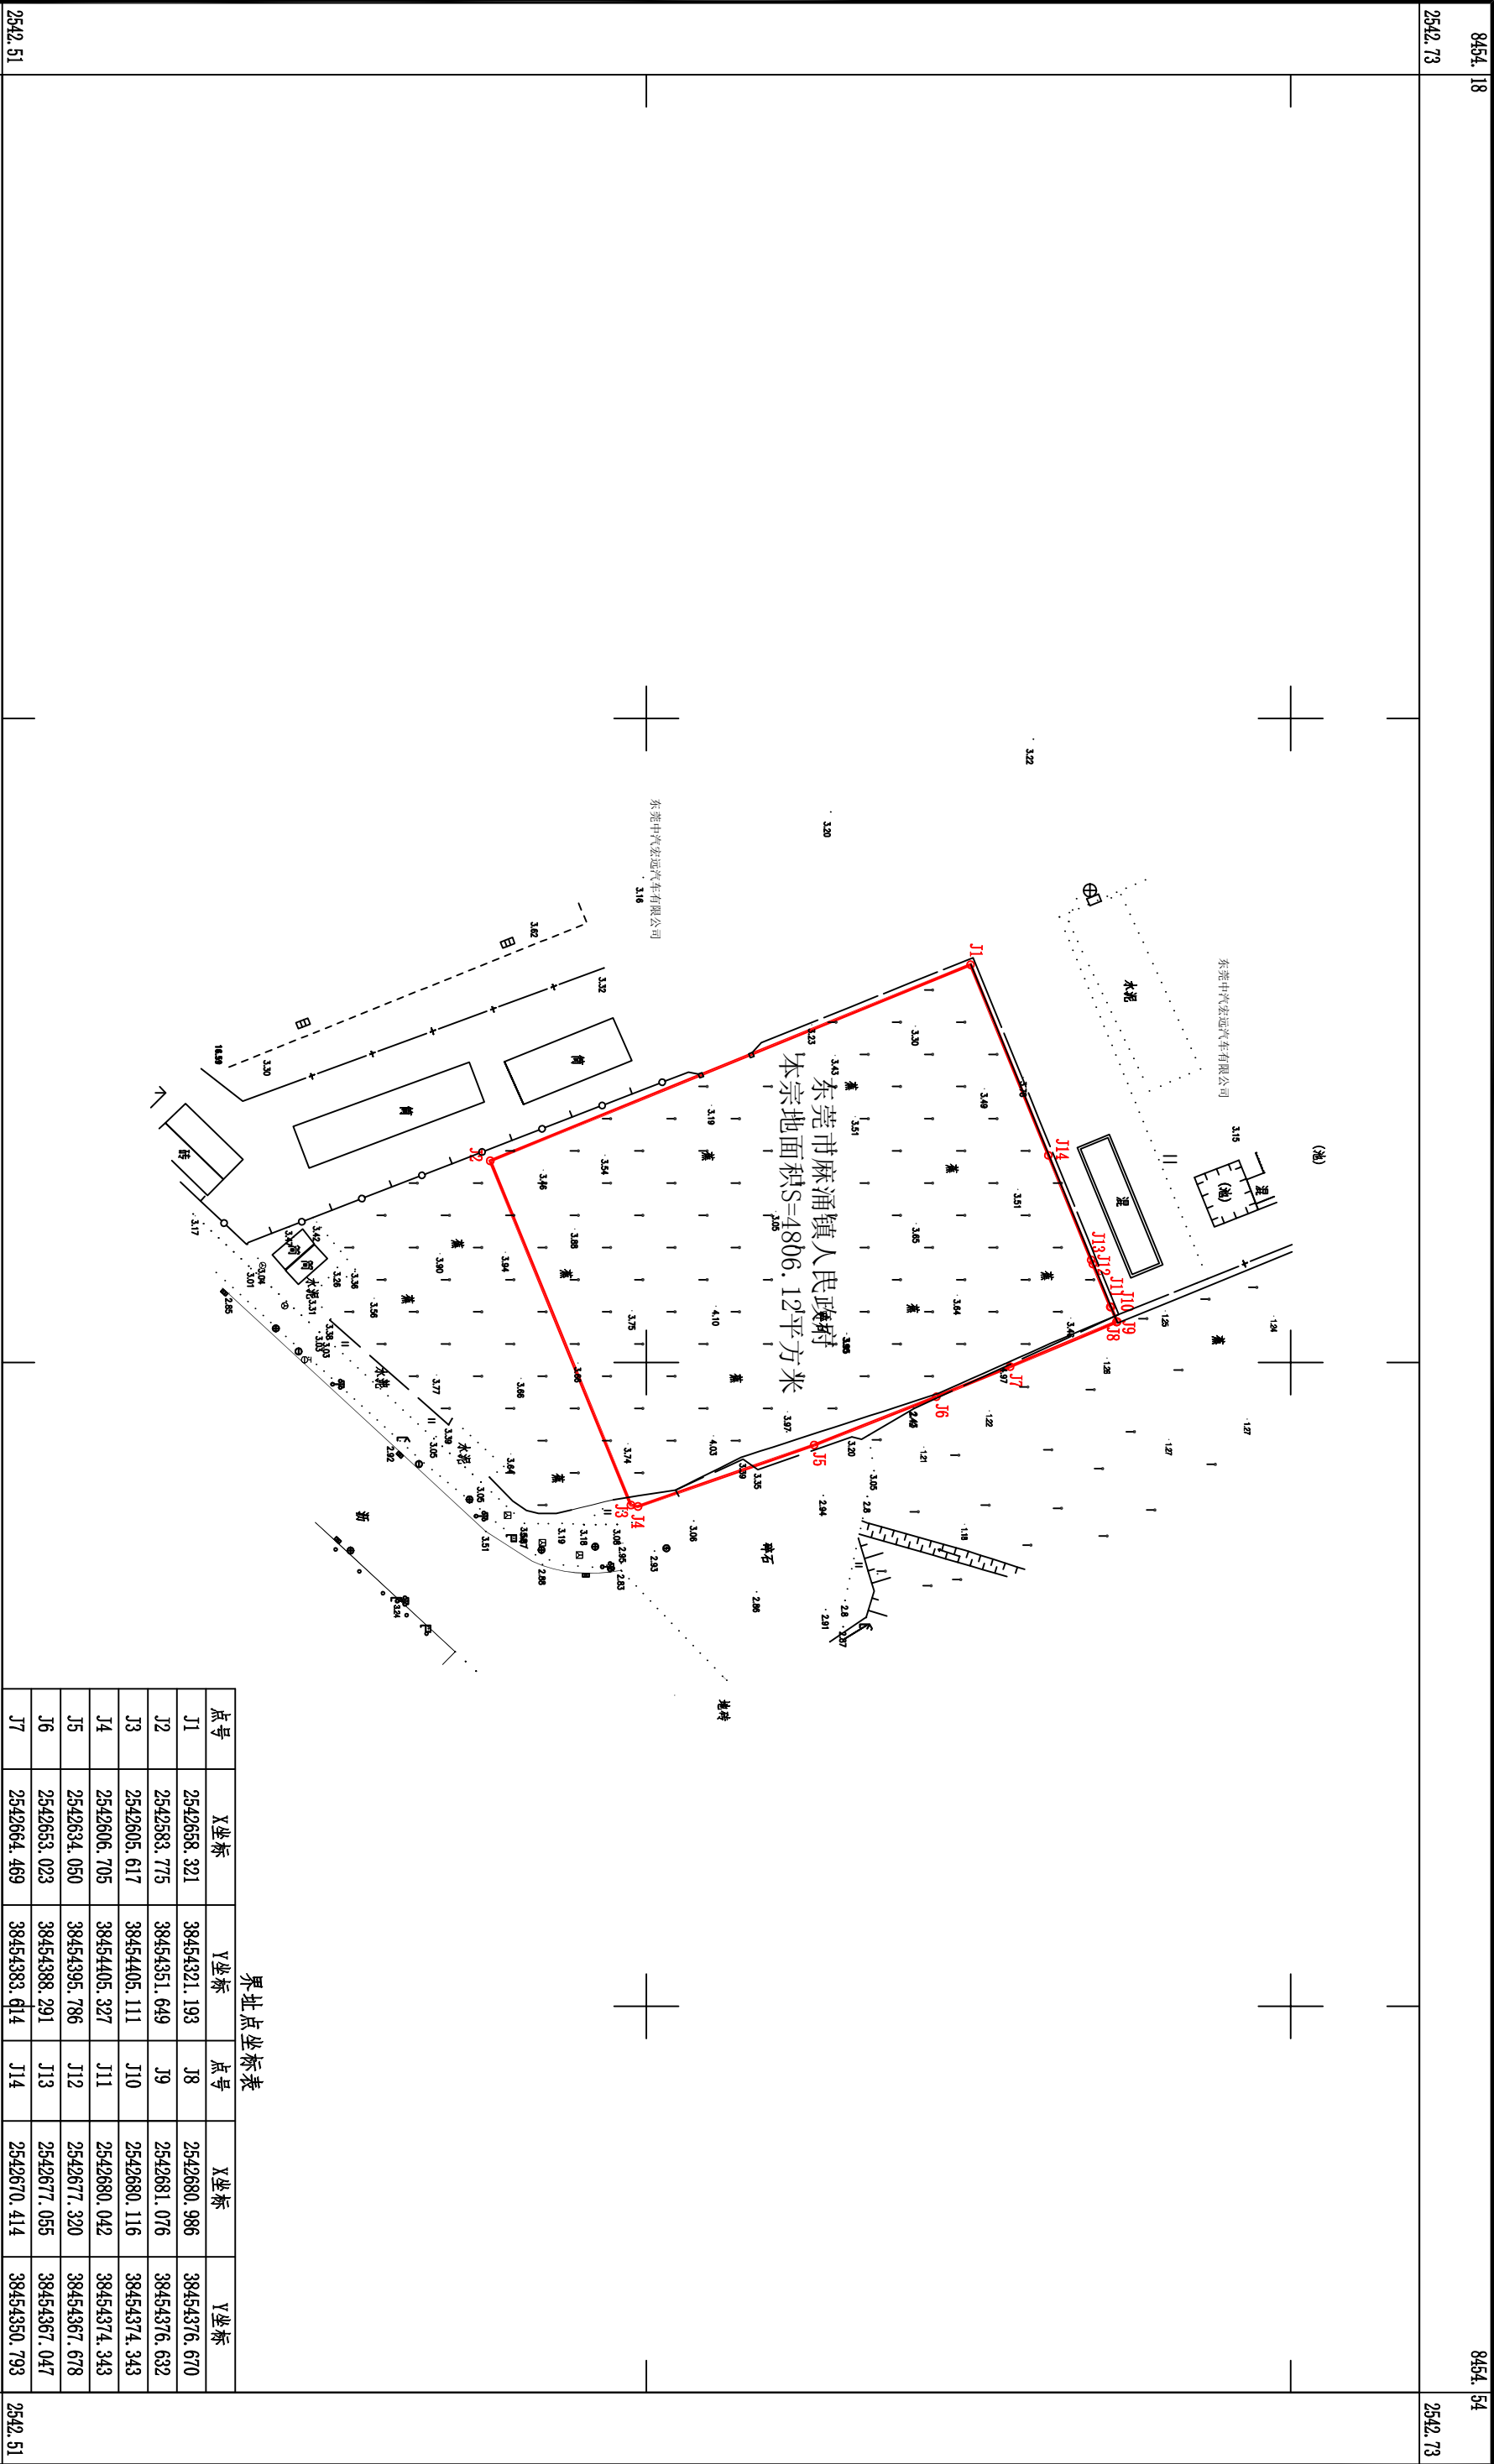

东莞市麻涌测绘有限公司

2000国家大地坐标系，1985国家高程基准，选高距为0.5米
GB/T20257.1-2017国家基本比例尺地形图图式 第1部分：
1:500 1:1000 1:2000地形图图式
2024年08月测制。

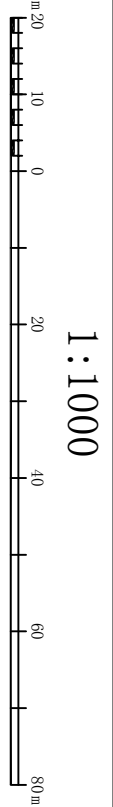

附注：
测量员:袁中冠
制图员:萧应年
审核员:陈超毅