


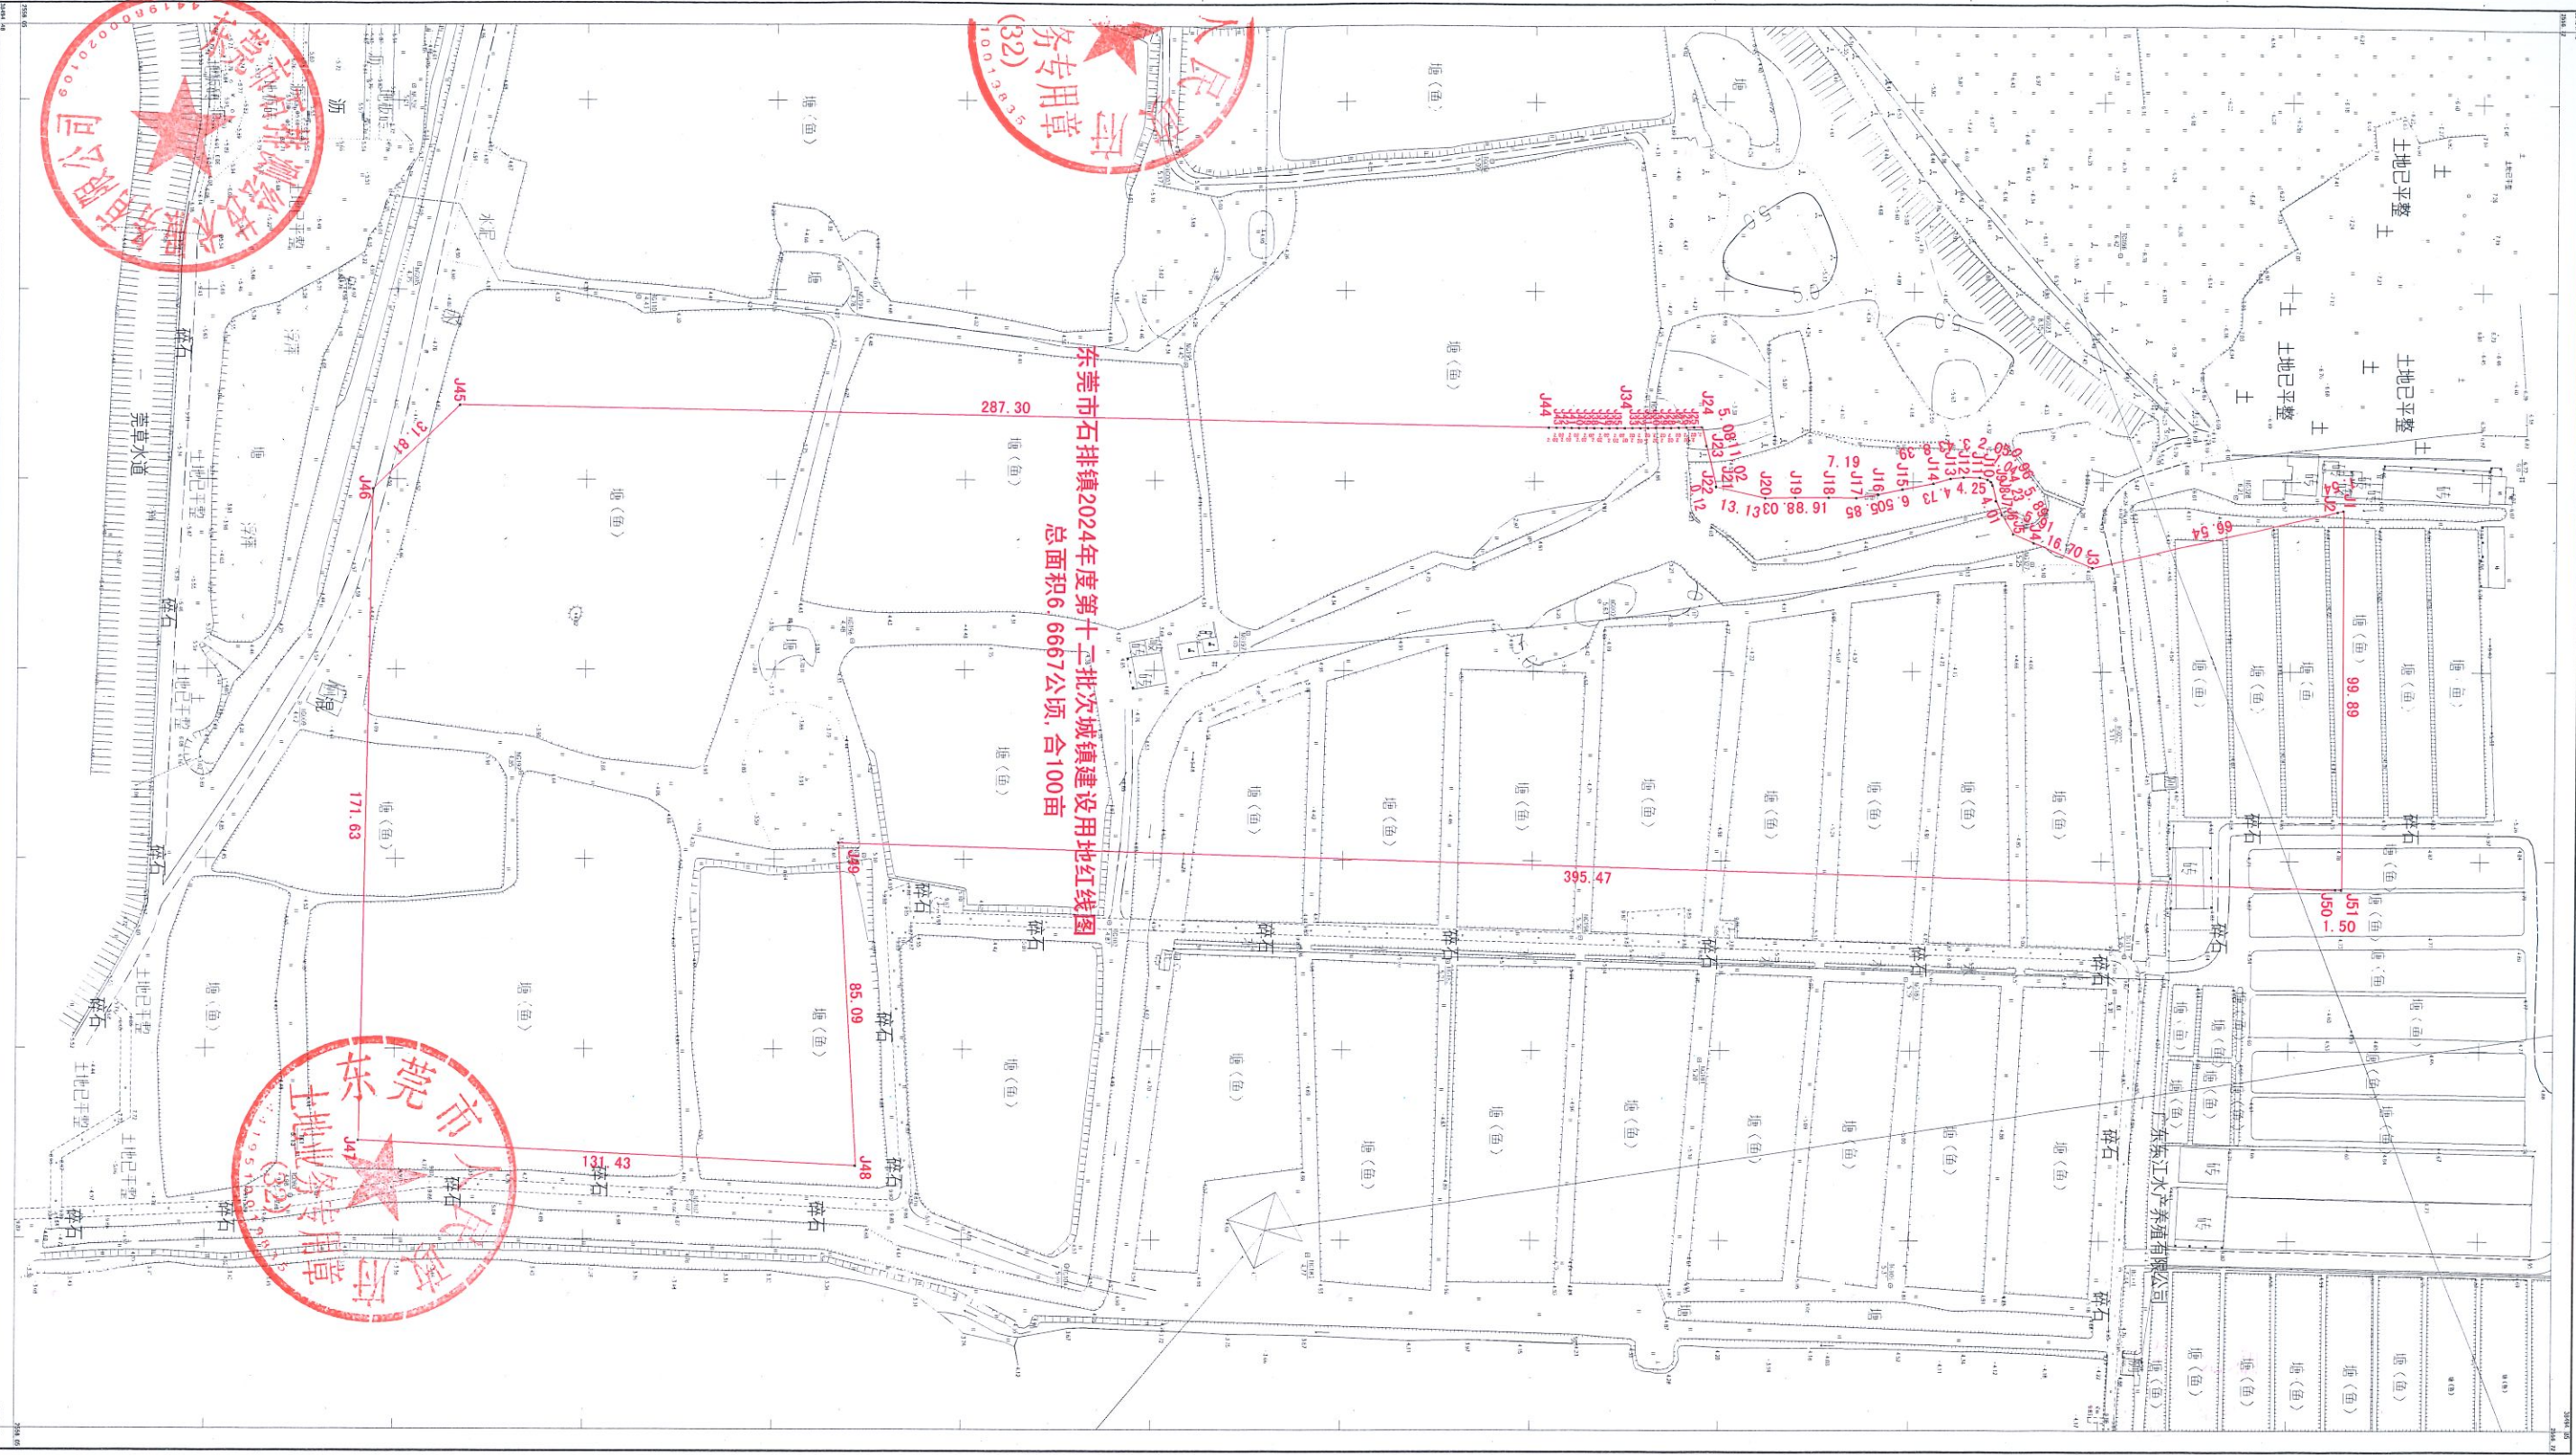

东莞市石排镇2024年度第十二批次城镇建设用地红线图

2556 050-38494, 480



东莞市石排镇2024年度第十二批次城镇建设用地红线图
总面积6,666.7公顷,合100亩

界址点坐标表

点号	X	Y	边长
J1	2556663.687	38494607.614	1.54
J2	2556662.185	38494607.955	66.54
J3	2556697.295	38494622.675	16.70
J4	2556581.918	38494616.152	5.91
J5	2556576.514	38494613.751	5.89
J6	2556573.429	38494608.738	4.01
J7	2556571.876	38494605.046	4.23
J8	2556570.907	38494600.930	0.96
J9	2556570.466	38494600.075	1.04
J10	2556668.600	38494595.493	2.05
J11	2556567.635	38494596.893	4.25
J12	2556663.382	38494598.848	3.43
J13	2556559.964	38494599.171	4.73
J14	2556555.430	38494600.501	8.39
J15	2556547.175	38494602.027	6.50
J16	2556540.816	38494603.366	5.85
J17	2556535.043	38494604.341	8.91
J18	2556527.853	38494604.266	8.03
J19	2556518.940	38494604.266	7.19
J20	2556510.912	38494604.421	13.13
J21	2556498.098	38494601.549	0.12
J22	2556498.069	38494601.434	11.02
J23	2556495.430	38494590.738	5.08
J24	2556494.209	38494585.802	2.02
J25	2556492.188	38494585.842	2.02
J26	2556490.165	38494585.878	2.02
J27	2556488.142	38494585.910	2.02
J28	2556486.118	38494585.938	2.02
J29	2556484.094	38494585.982	2.02
J30	2556482.071	38494585.982	2.02
J31	2556480.047	38494585.988	2.02
J32	2556478.023	38494586.010	2.02
J33	2556476.000	38494586.018	2.02
J34	2556473.976	38494586.023	2.02
J35	2556471.952	38494586.023	2.02
J36	2556469.929	38494586.019	2.02
J37	2556467.905	38494586.011	2.02
J38	2556465.881	38494586.000	2.02
J39	2556463.857	38494585.984	2.02
J40	2556461.834	38494585.964	2.02
J41	2556459.810	38494585.940	2.02
J42	2556457.787	38494585.913	2.02
J43	2556455.763	38494585.886	2.02
J44	2556453.740	38494585.846	287.30
J45	2556166.487	38494580.509	31.81
J46	2556143.587	38494774.190	171.63
J47	2556271.778	38494790.669	131.43
J48	2556266.890	38494695.720	85.09
J49	2556662.185	38494707.459	395.47
J50	2556663.687	38494707.504	1.50
J51	2556663.687	38494607.614	99.89

S=6,666.7 公顷,合100亩

东莞市石排测绘技术服务有限公司

2000国家大地坐标系
1985国家高程基准, 等高距30.5m
GB/T 20257.1-2017 国家基本比例尺地图图式 第1部分:
1:500 1:1000 1:2000地形图图式
2024年11月测制。

1:1800

测量员: 邓俊德
绘图员: 邓俊德
检查员: 王锦根