






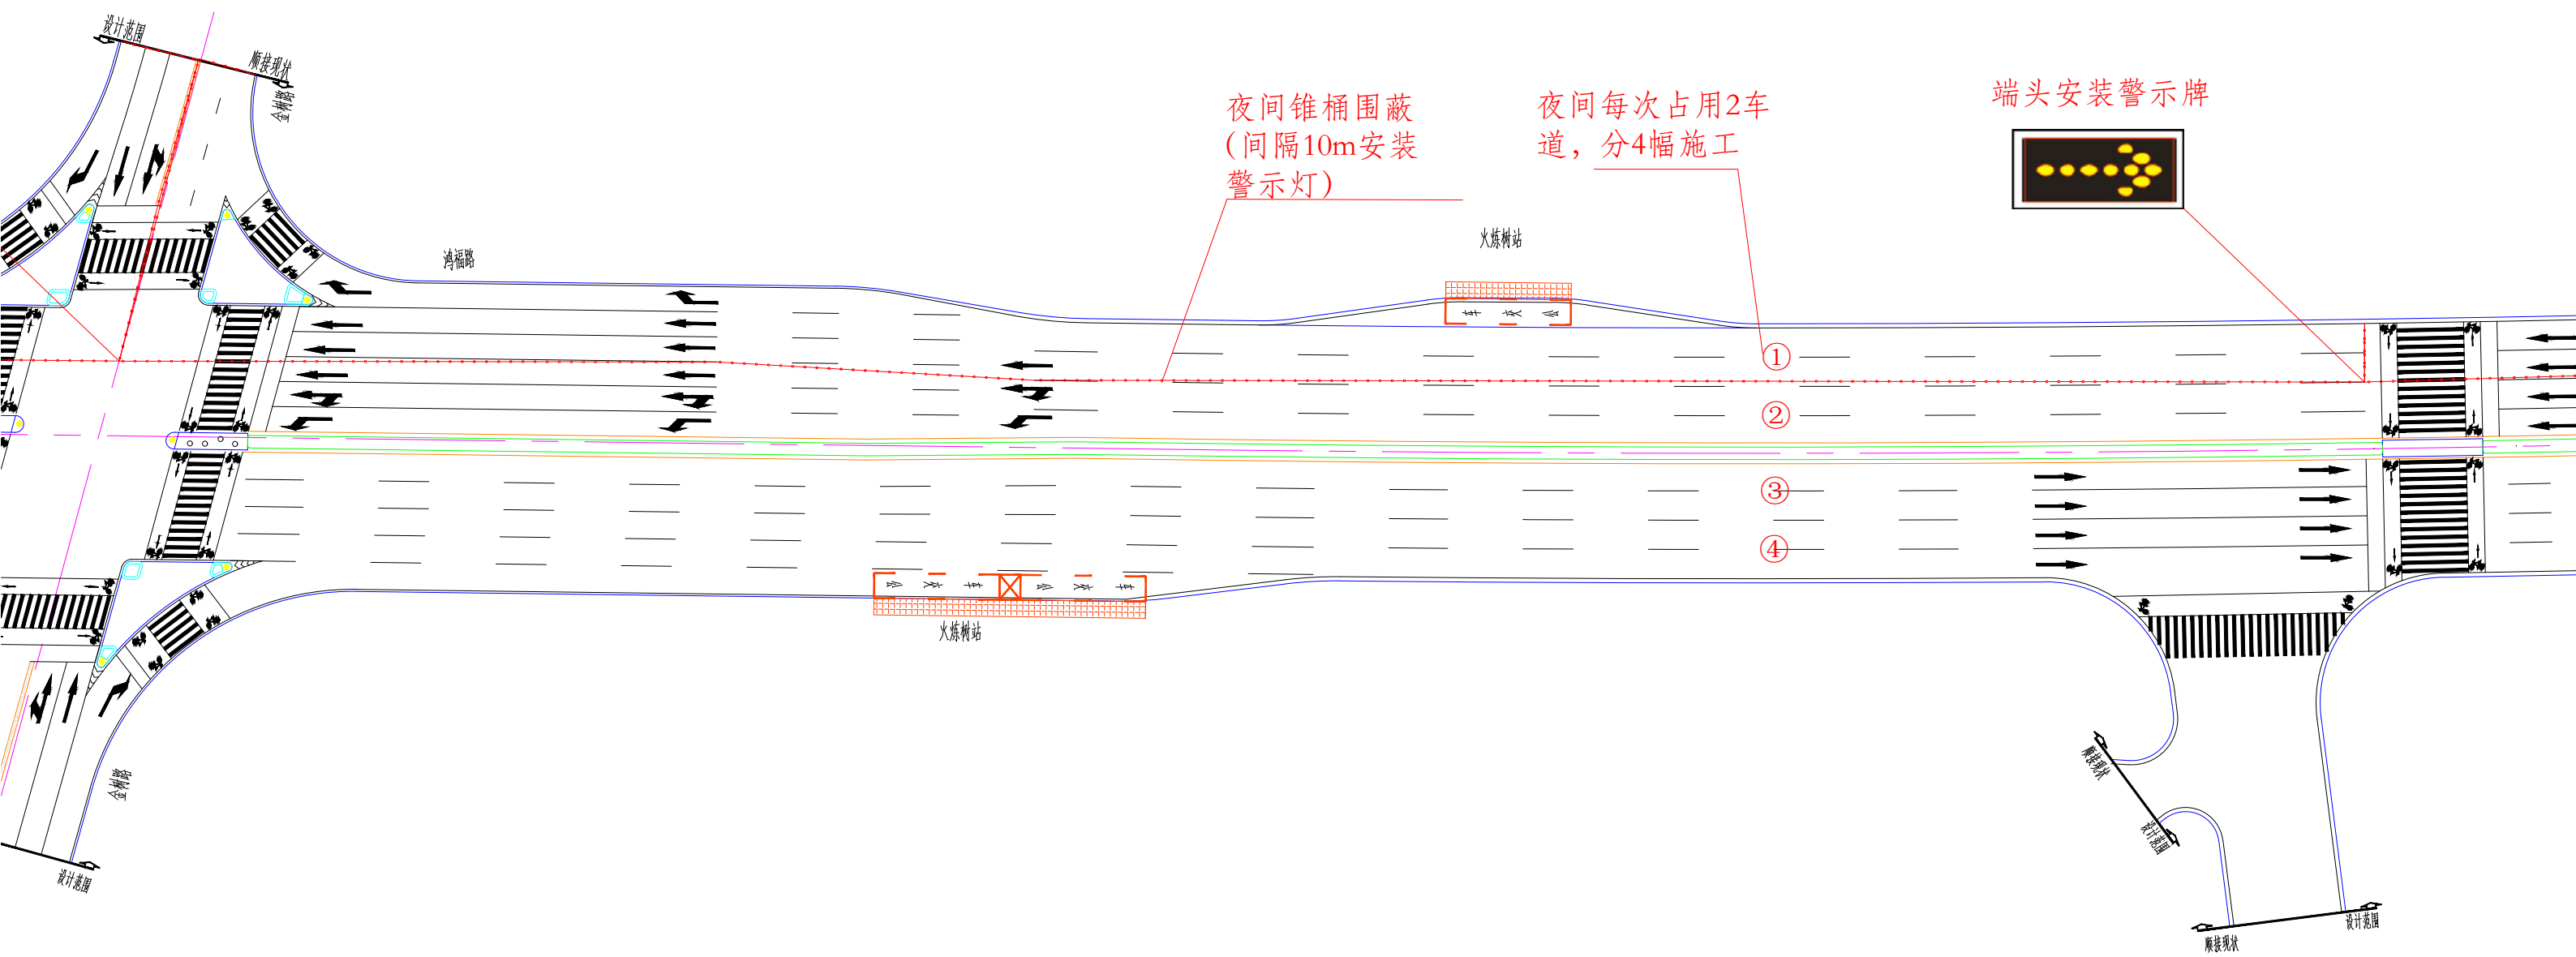


金樾路-泰和商业街段病害处理、磨耗层施工占道平面图

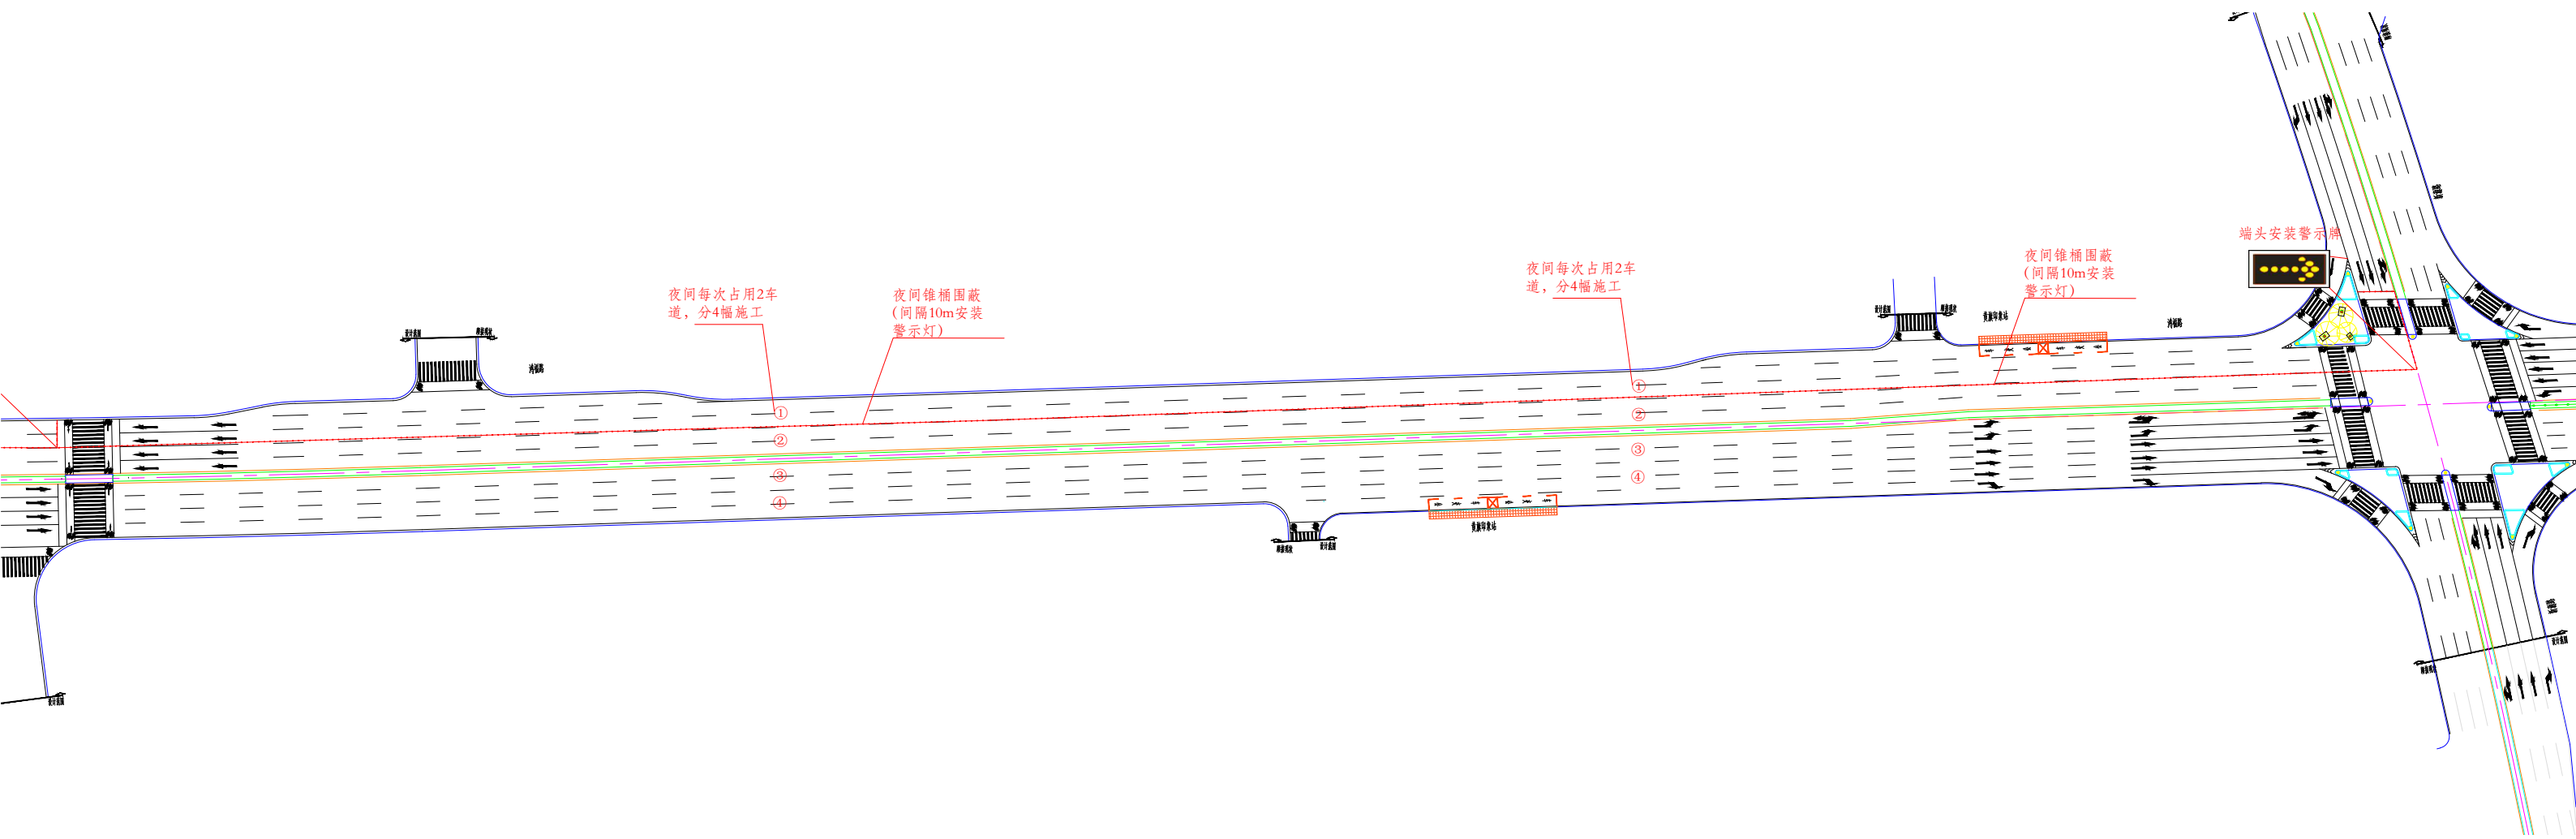


泰和商业街-新源路段病害处理、磨耗层施工占道平面图

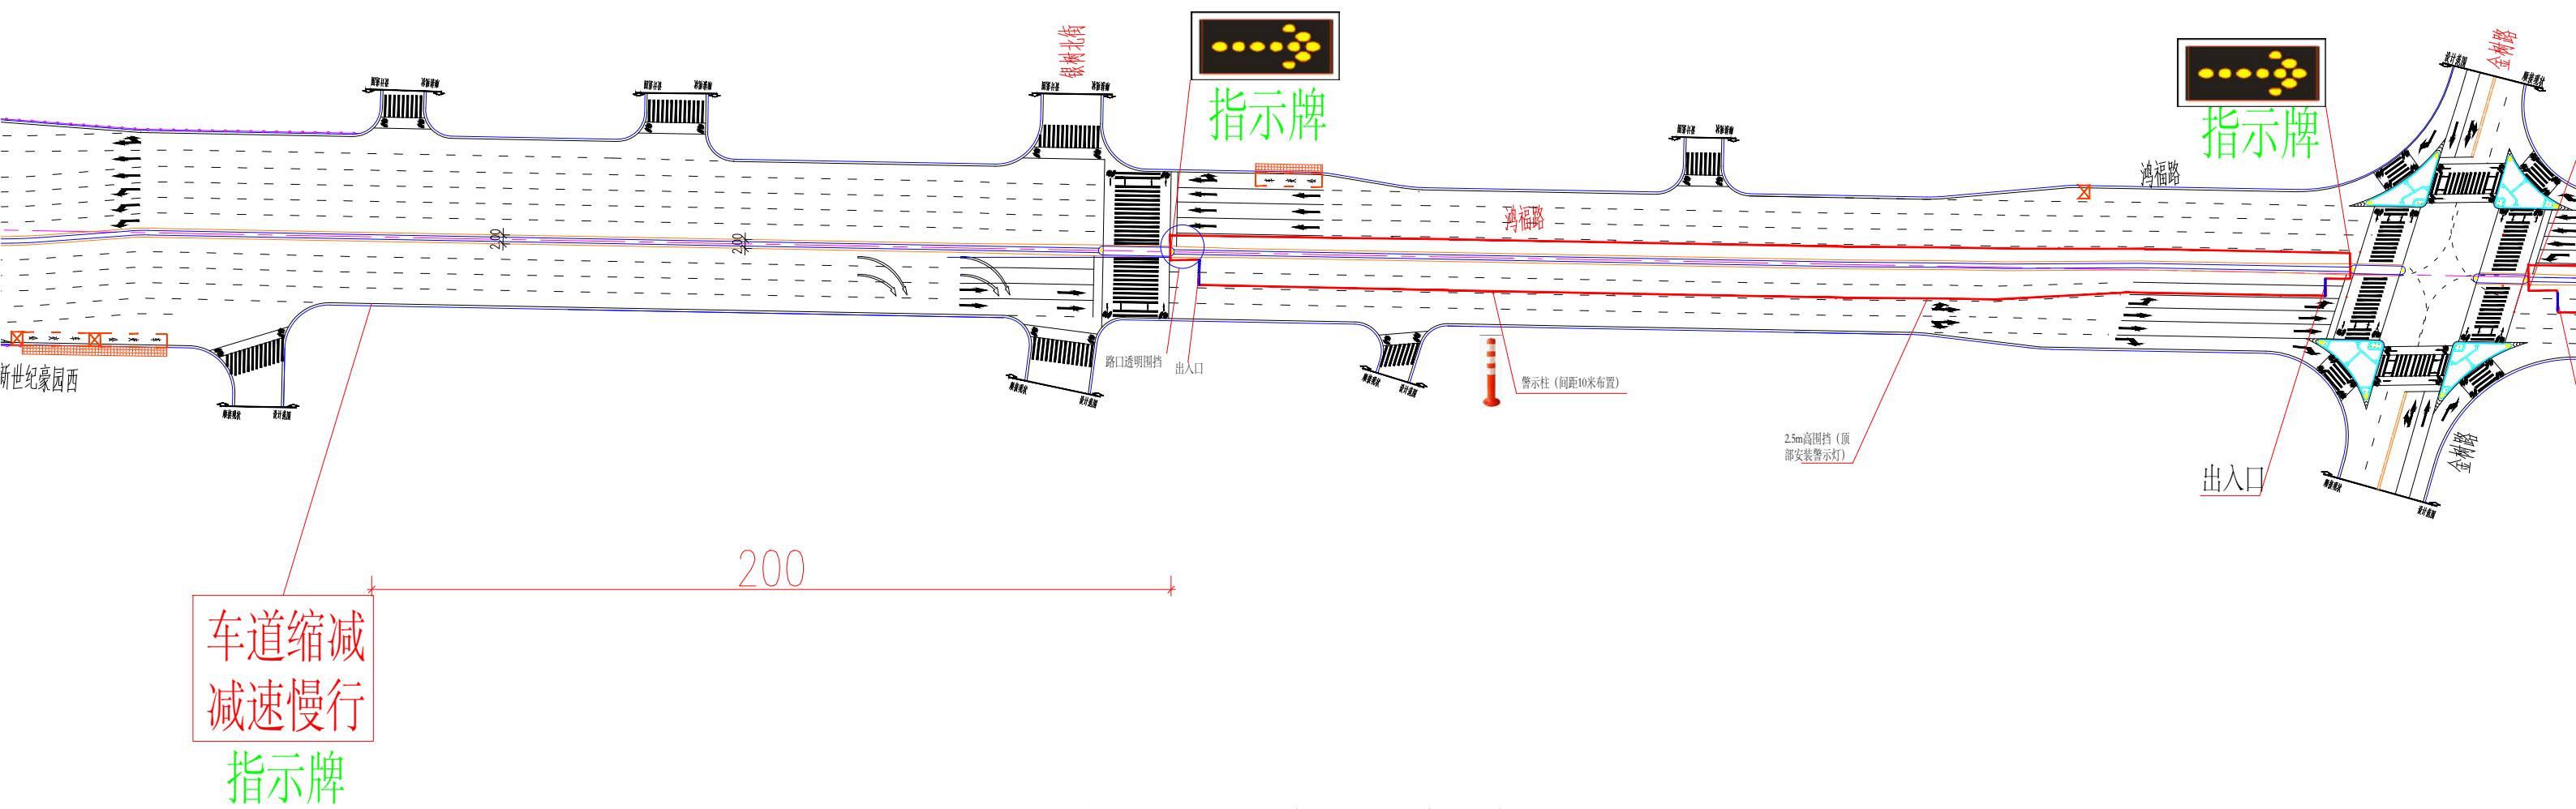

银树北街-金树路段中央分隔带围蔽平面图

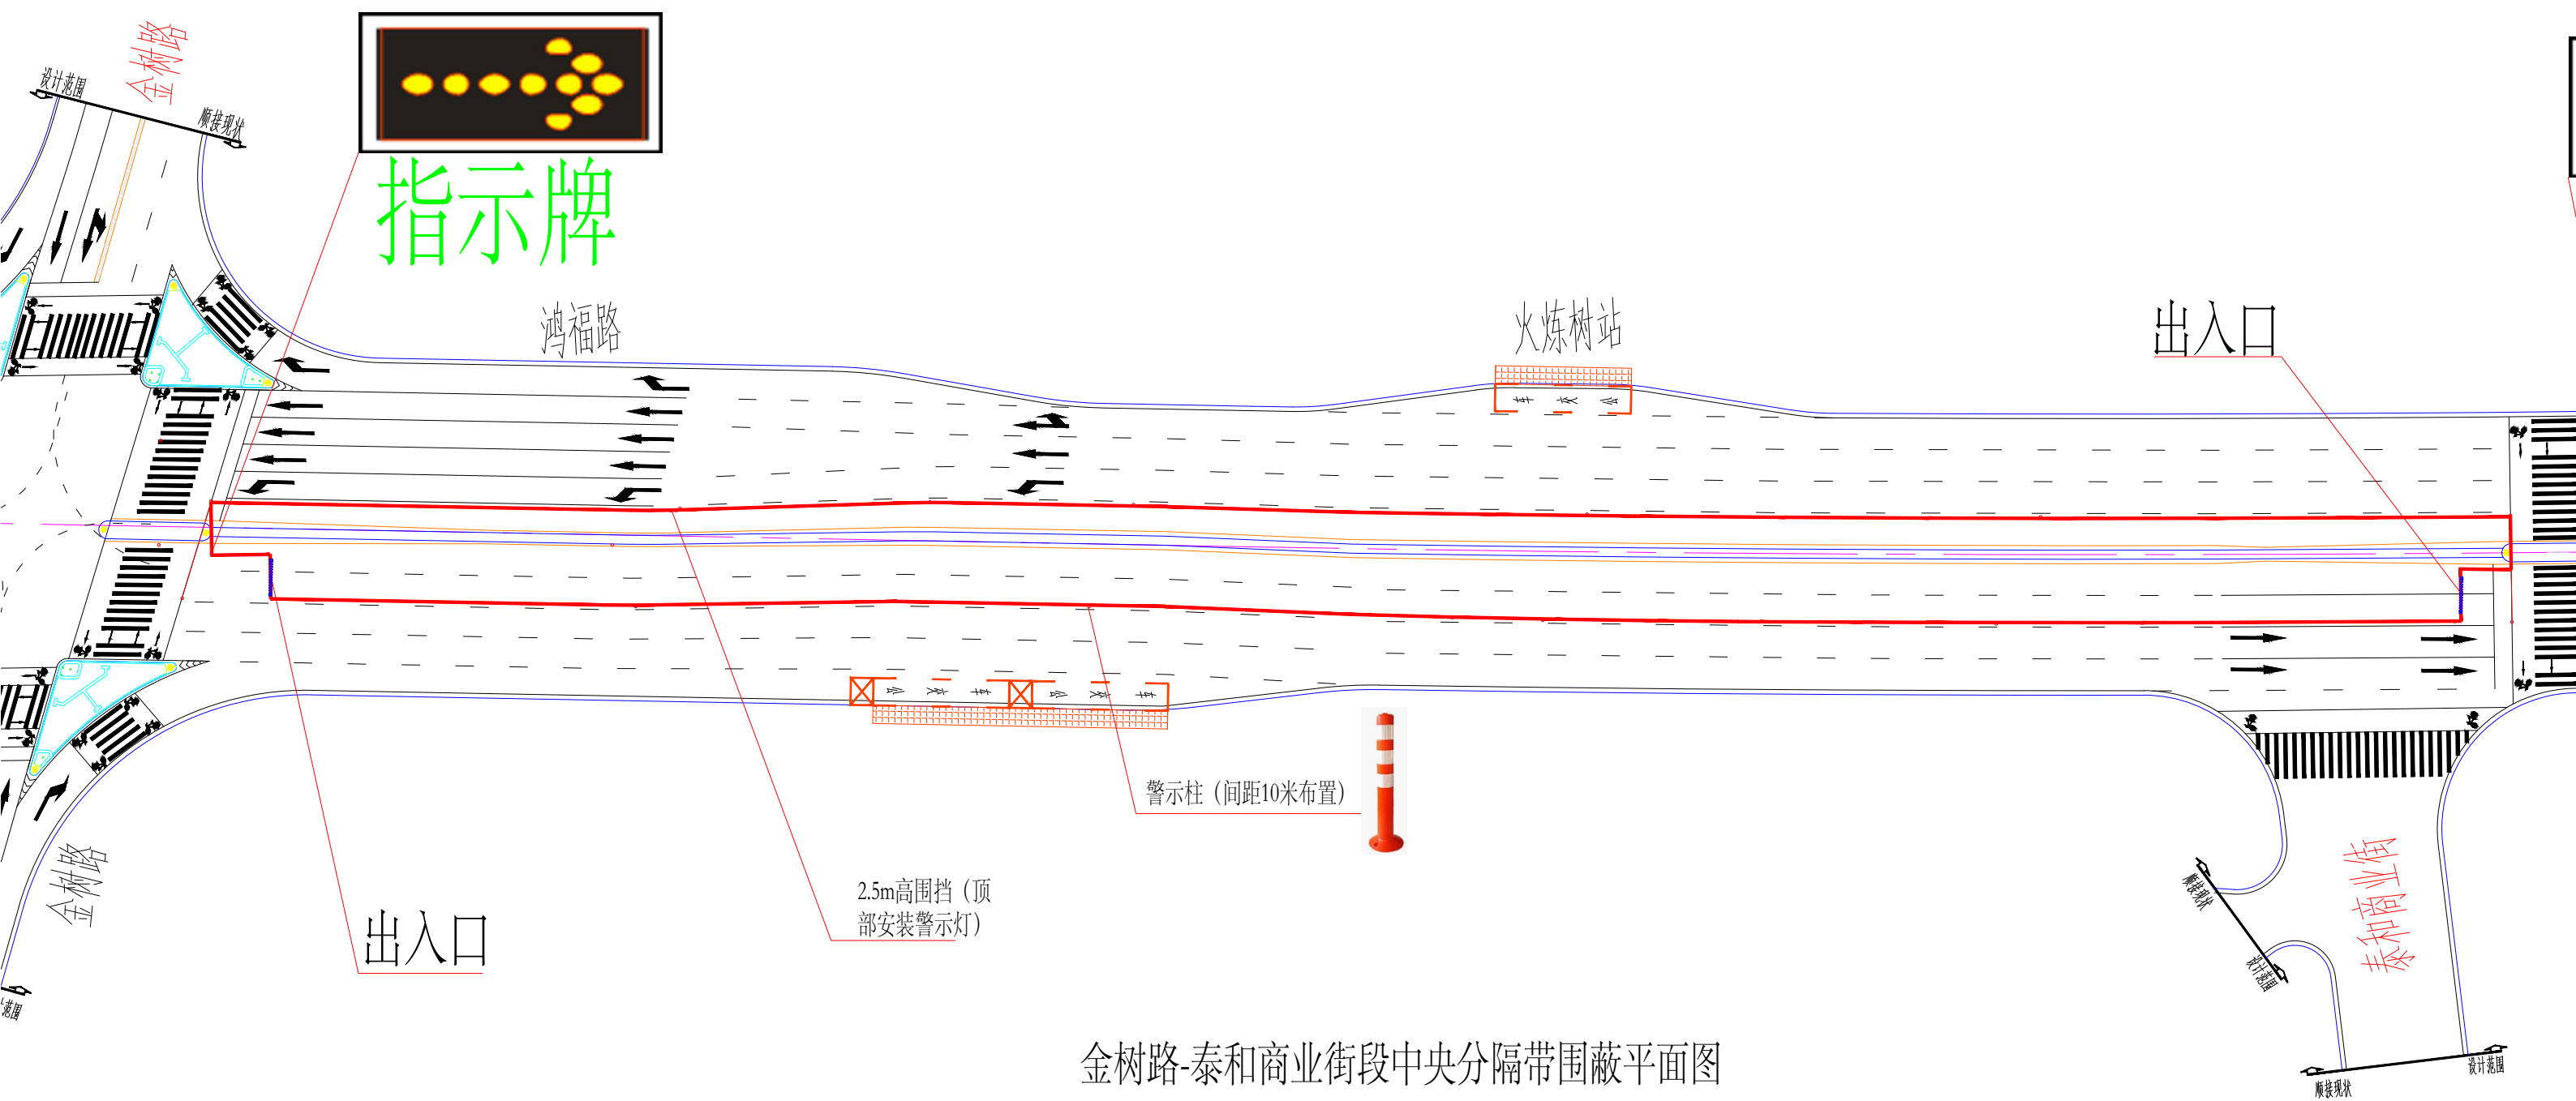

金树路-泰和商业街段中央分隔带围蔽平面图

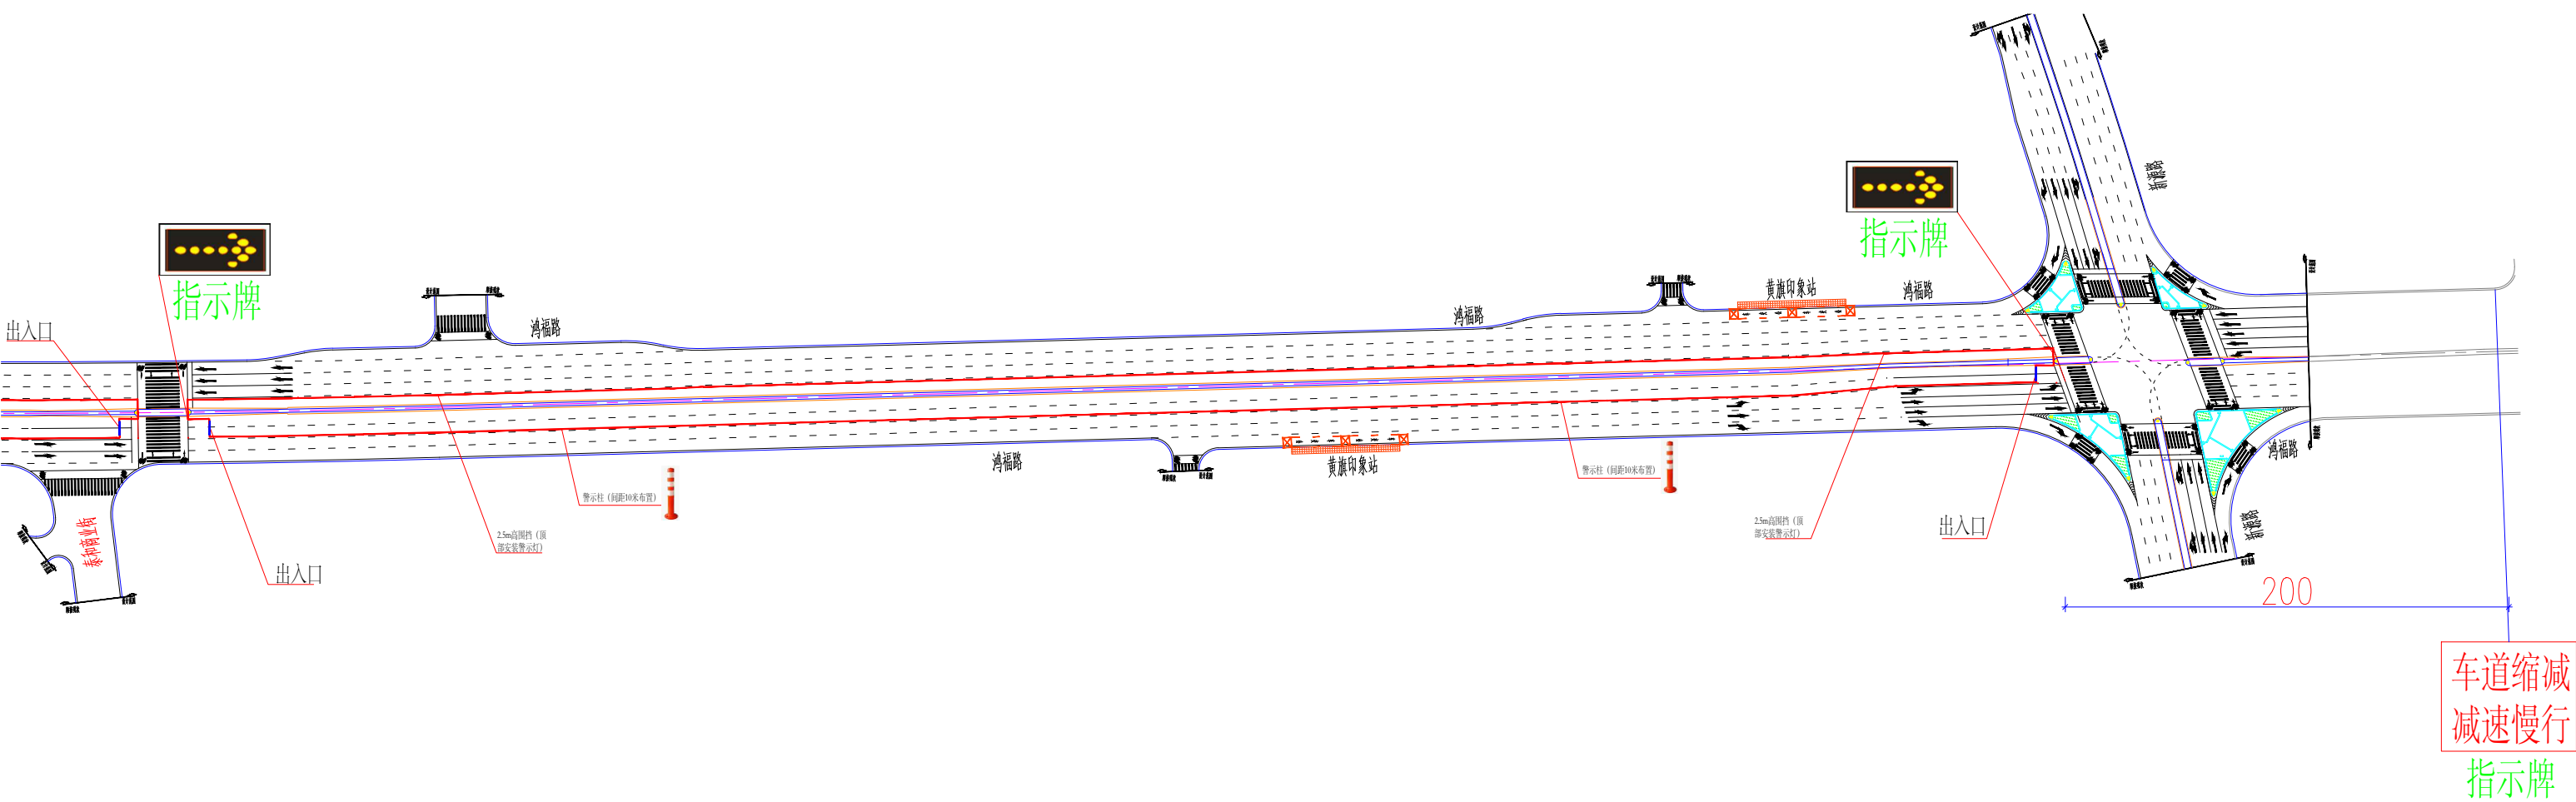

泰和商业街-新源路段中央分隔带围蔽平面图