


东莞市凤岗镇雁田村围岭工业园城市更新项目国土空间总体规划（2021-2035年）（局部）

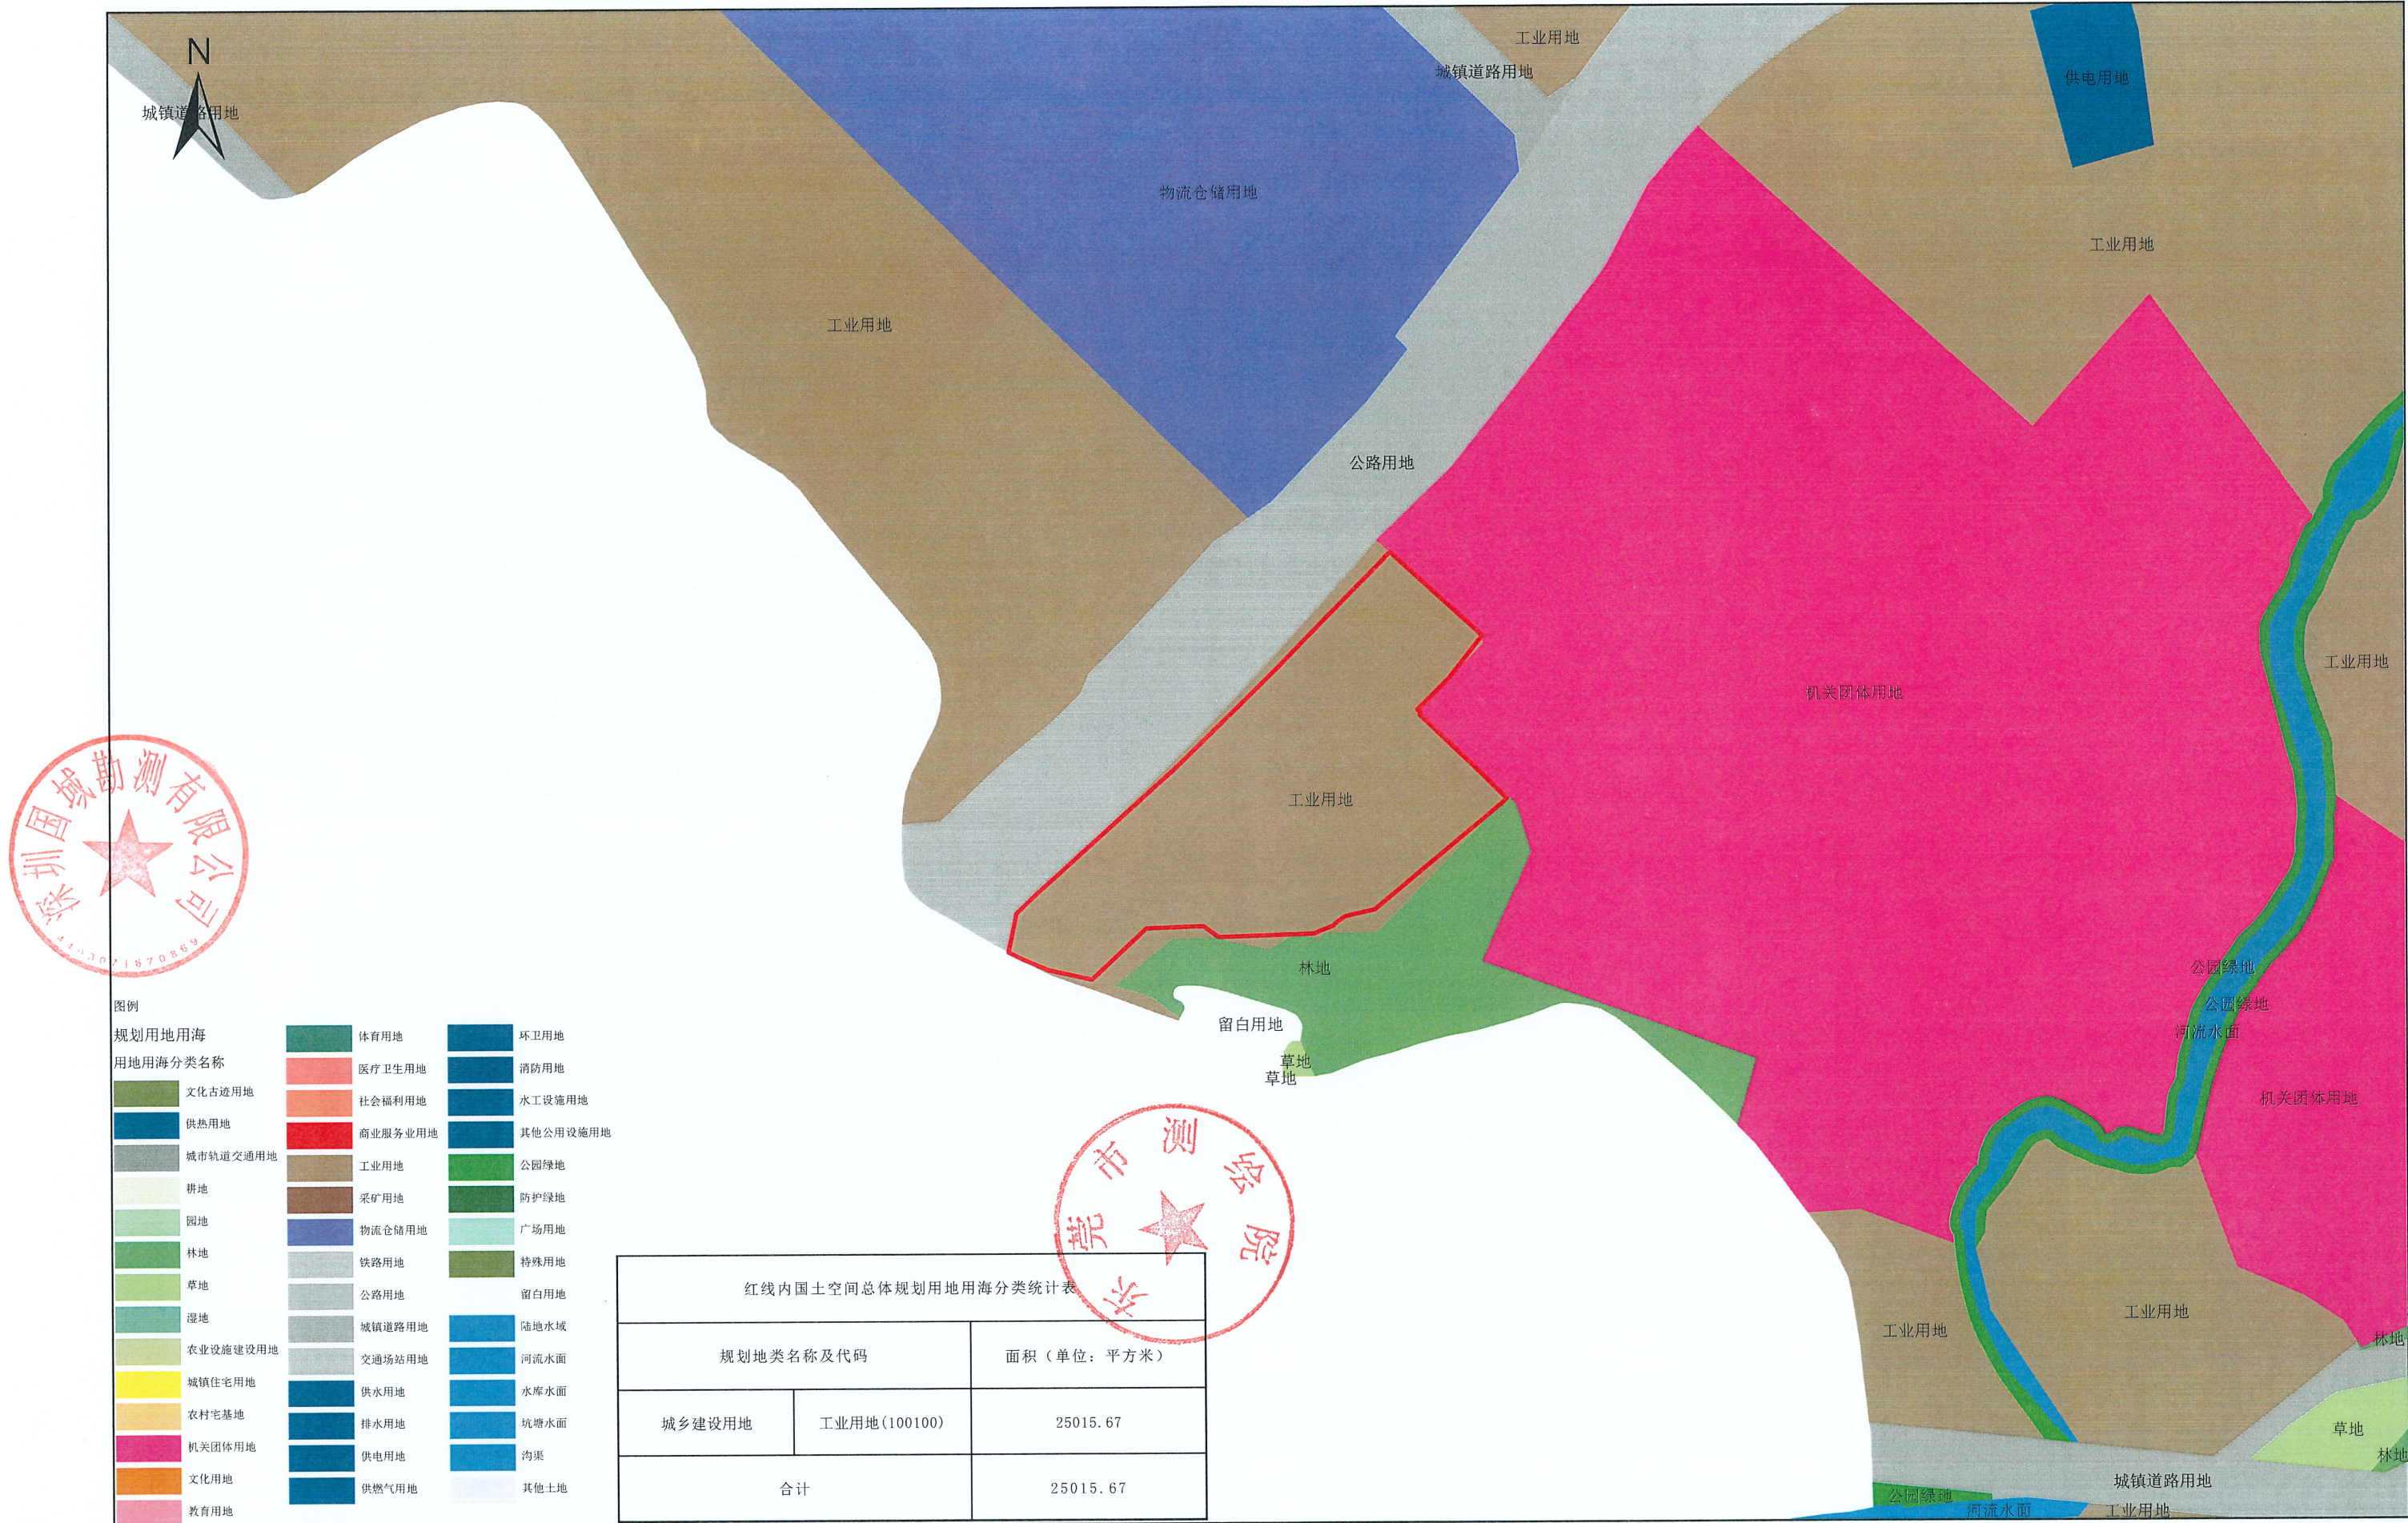

2000国家大地坐标系
1985国家高程基准
制图日期：2025年02月06日

1:3,000

制图单位：深圳国域勘测有限公司