


东莞市凤岗镇雁田村围岭工业园城市更新项目土地利用现状图(2023年局部)

图幅号 (F50G032003)

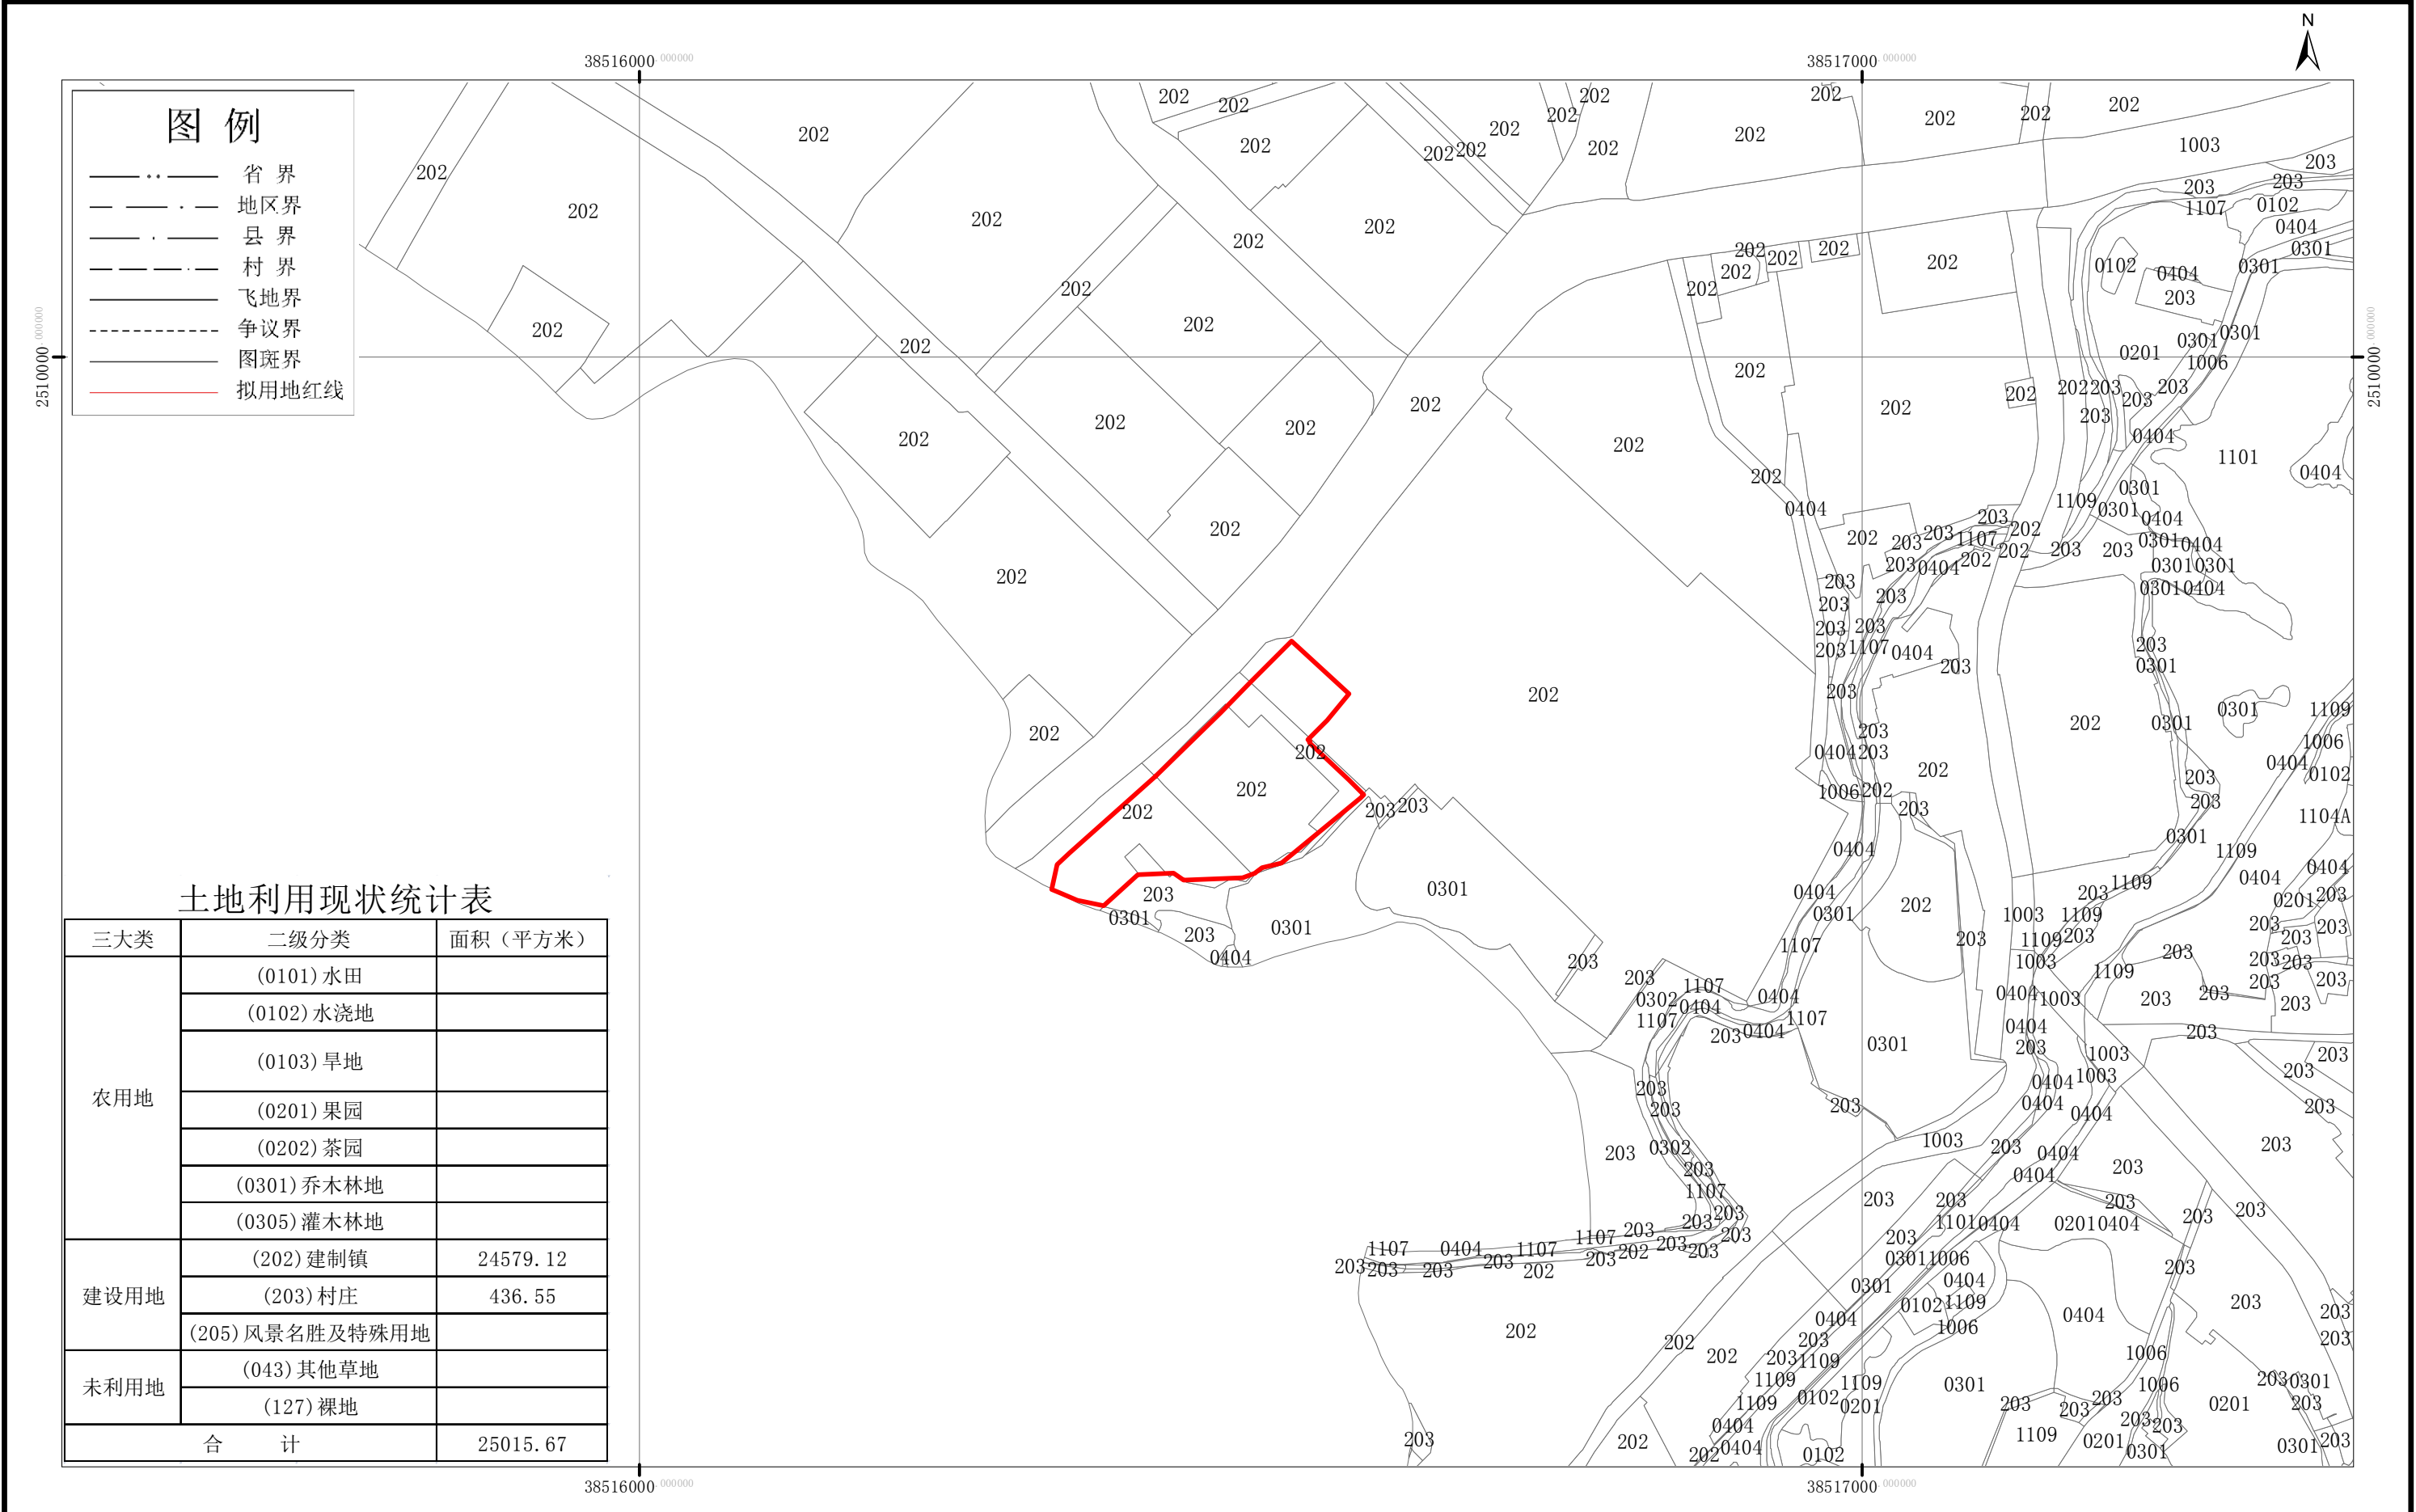

2000国家大地坐标系
2025年02月27日制图

1:5,000

制图员：王明明
检查员：徐 凯