


东莞市凤岗镇雁田村围岭工业园城市更新项目房屋权籍调查权属分布图
2509.4-38516.3

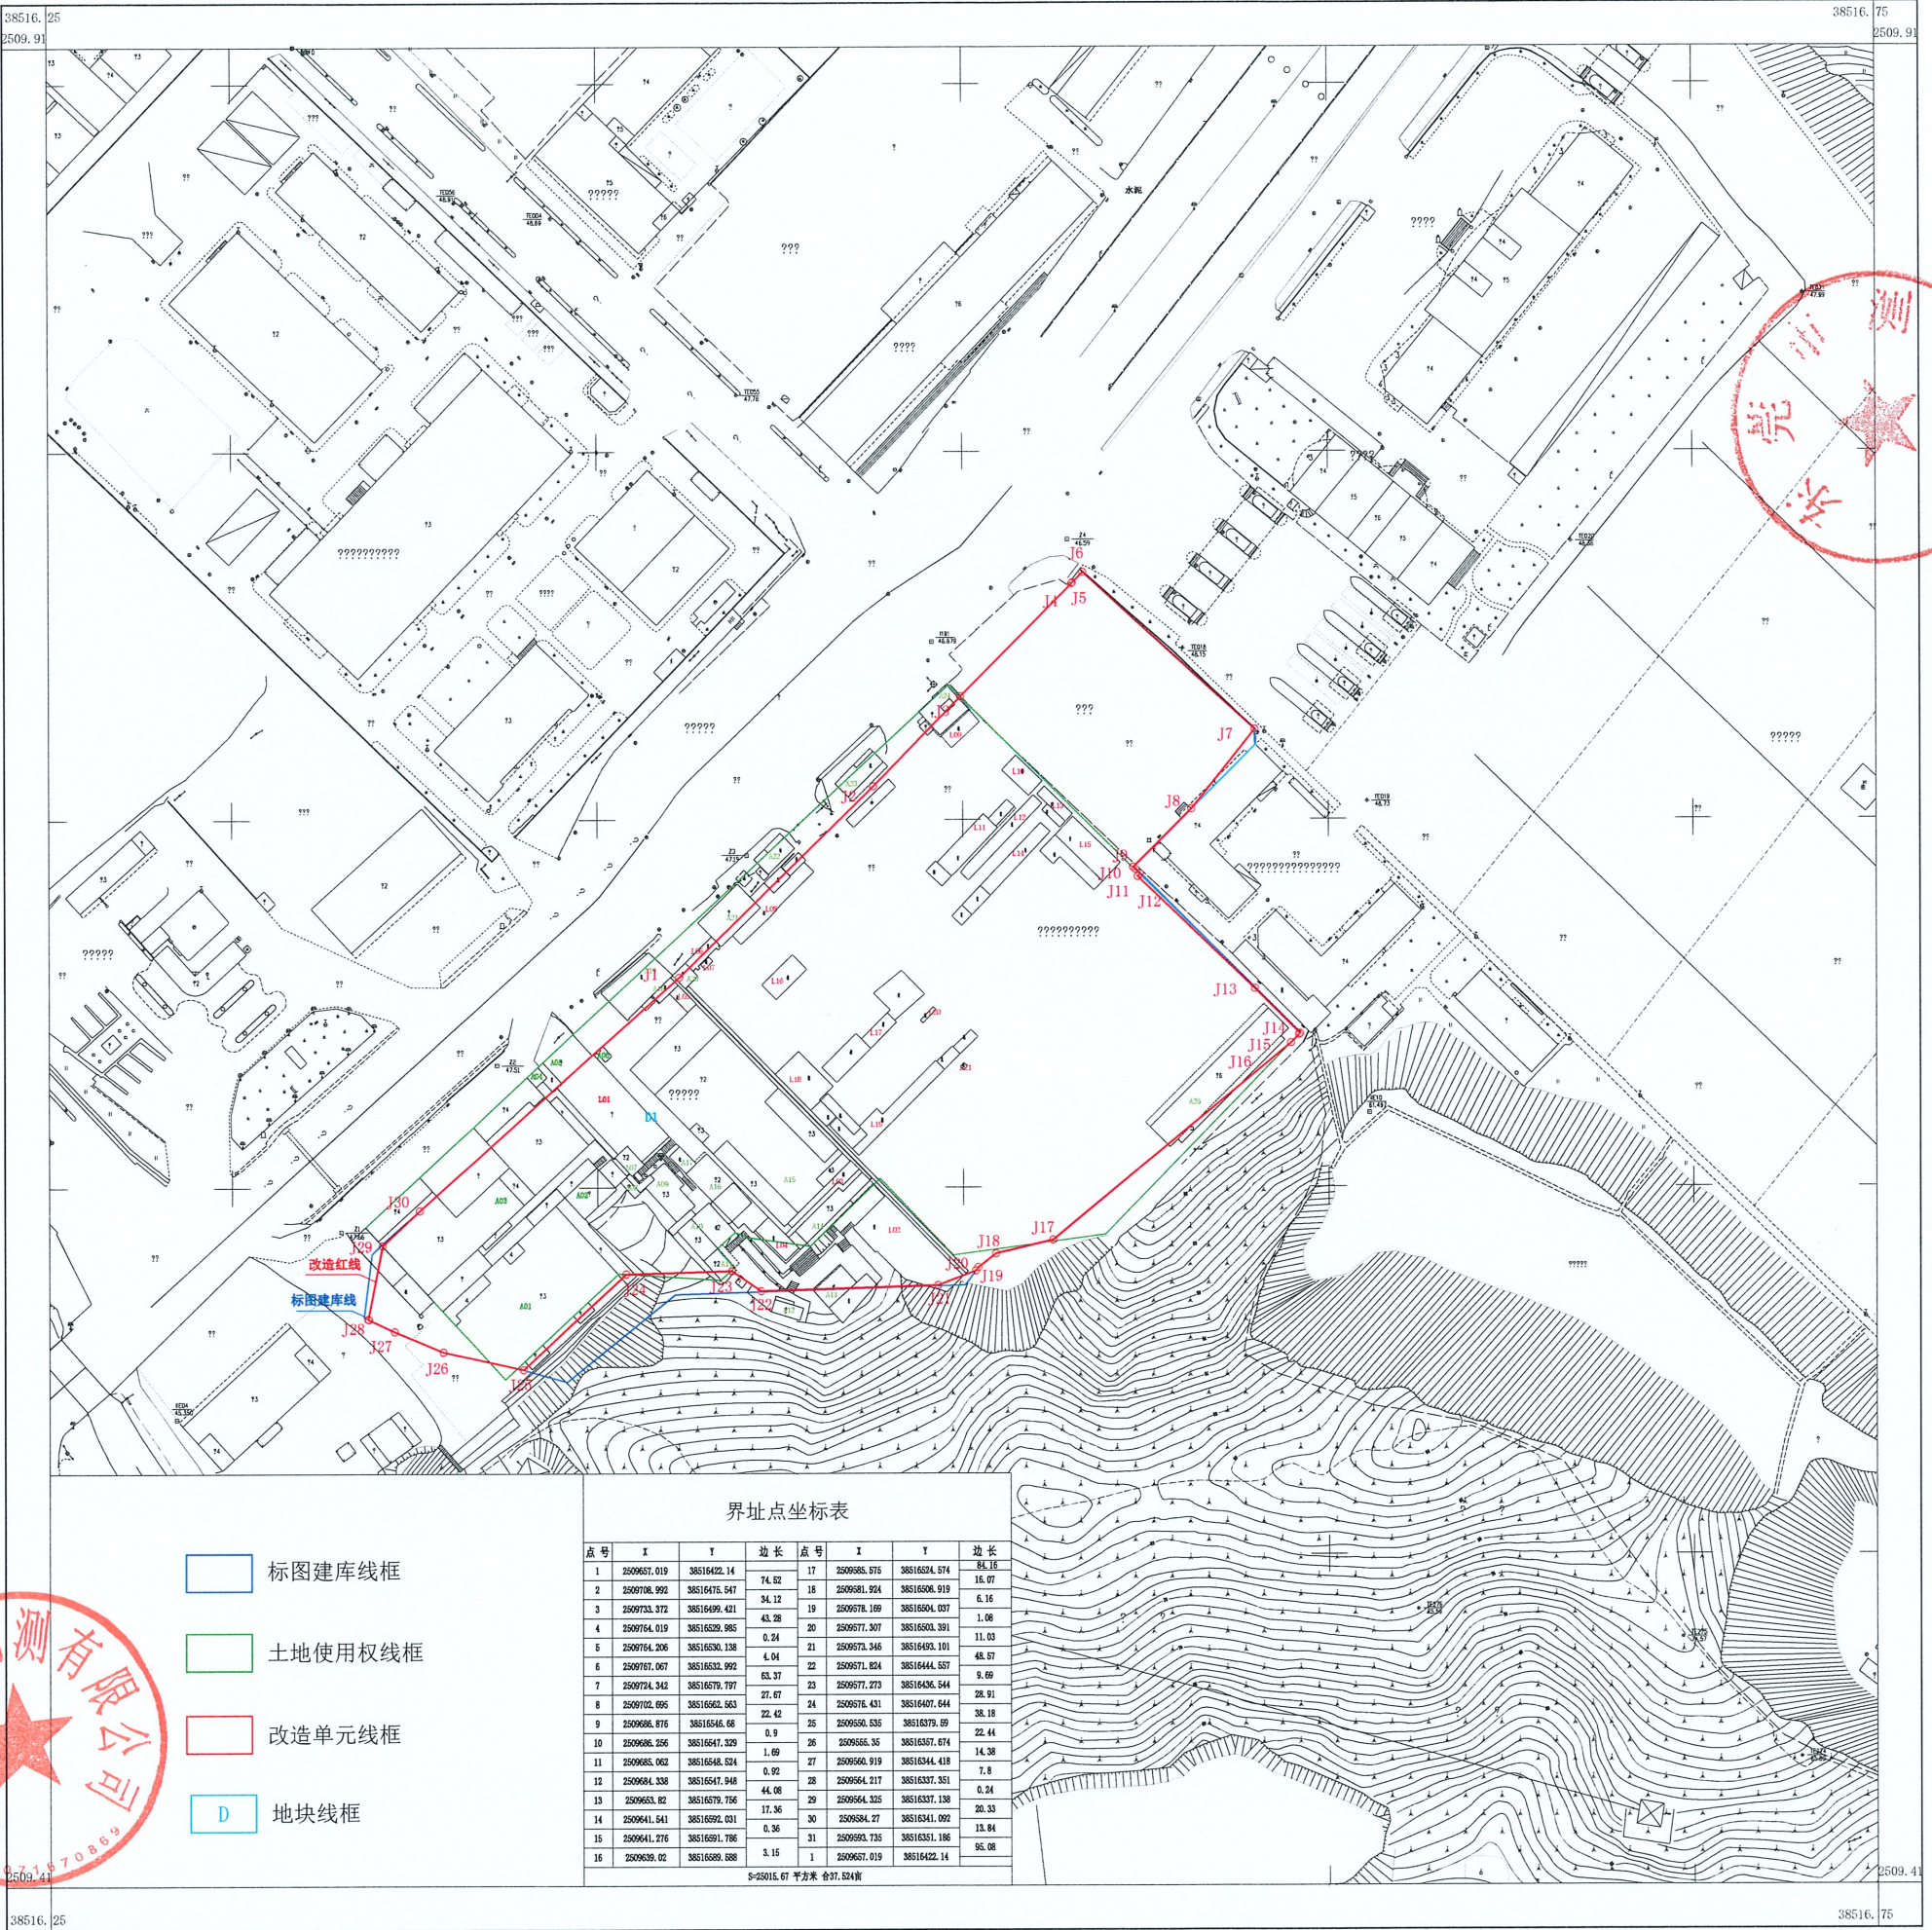

界址点坐标表

点号	X	Y	边长	点号	X	Y	边长
1	2500657.019	38516422.14	74.32	17	2500955.575	3851632	