

塘厦镇规划管理所

城市更新中心

通告

根据《关于印发〈东莞市城市更新（“三旧”改造）标图建库申报和审查指引（修订）〉的通知》（东自然资〔2020〕207号）有关规定，位于塘厦镇石鼓社区，用地面积约37661.6平方米土地申请纳入“三旧”改造标图建库范围需作现场公示（公示期10天），公示事宜详见塘厦政府网站公告。

公示期间如有意见的请投到意见箱或致电0769-82086303，或面交到塘厦镇规划管理所412A办公室。



东莞市塘厦镇石鼓社区现代化产业园（次开区）土地利用现状图（2009年度局部）

图幅号(F50G030002)



2009地类面积情况（单位：平方米）

| | | |
|-------|-------|---------|
| 总计 | | 37661.6 |
| 农用地 | | |
| 其中 | 耕地 | |
| | 其中 | 水田 |
| | | 水浇地 |
| | | 旱地 |
| | 非耕农用地 | |
| | 其中 | 园地 |
| | | 林地 |
| | | 草地 |
| | | 可调整地类 |
| 其他农用地 | | |
| 建设用地 | | 37661.6 |
| 未利用地 | | |

2000国家大地坐标系
1985国家高程基准

1: 5000

东莞市塘厦测绘有限公司
2025年5月

东莞市塘厦镇石鼓社区现代化产业园（次开区）遥感影像图（2009年局部）




2000国家大地坐标系
1985国家高程基准

1:5000

制图单位：东莞市塘厦测绘有限公司

东莞市塘厦镇石鼓社区现代化产业园（次开区）土地利用现状图（2023年度局部）

图幅号(F50G030002)

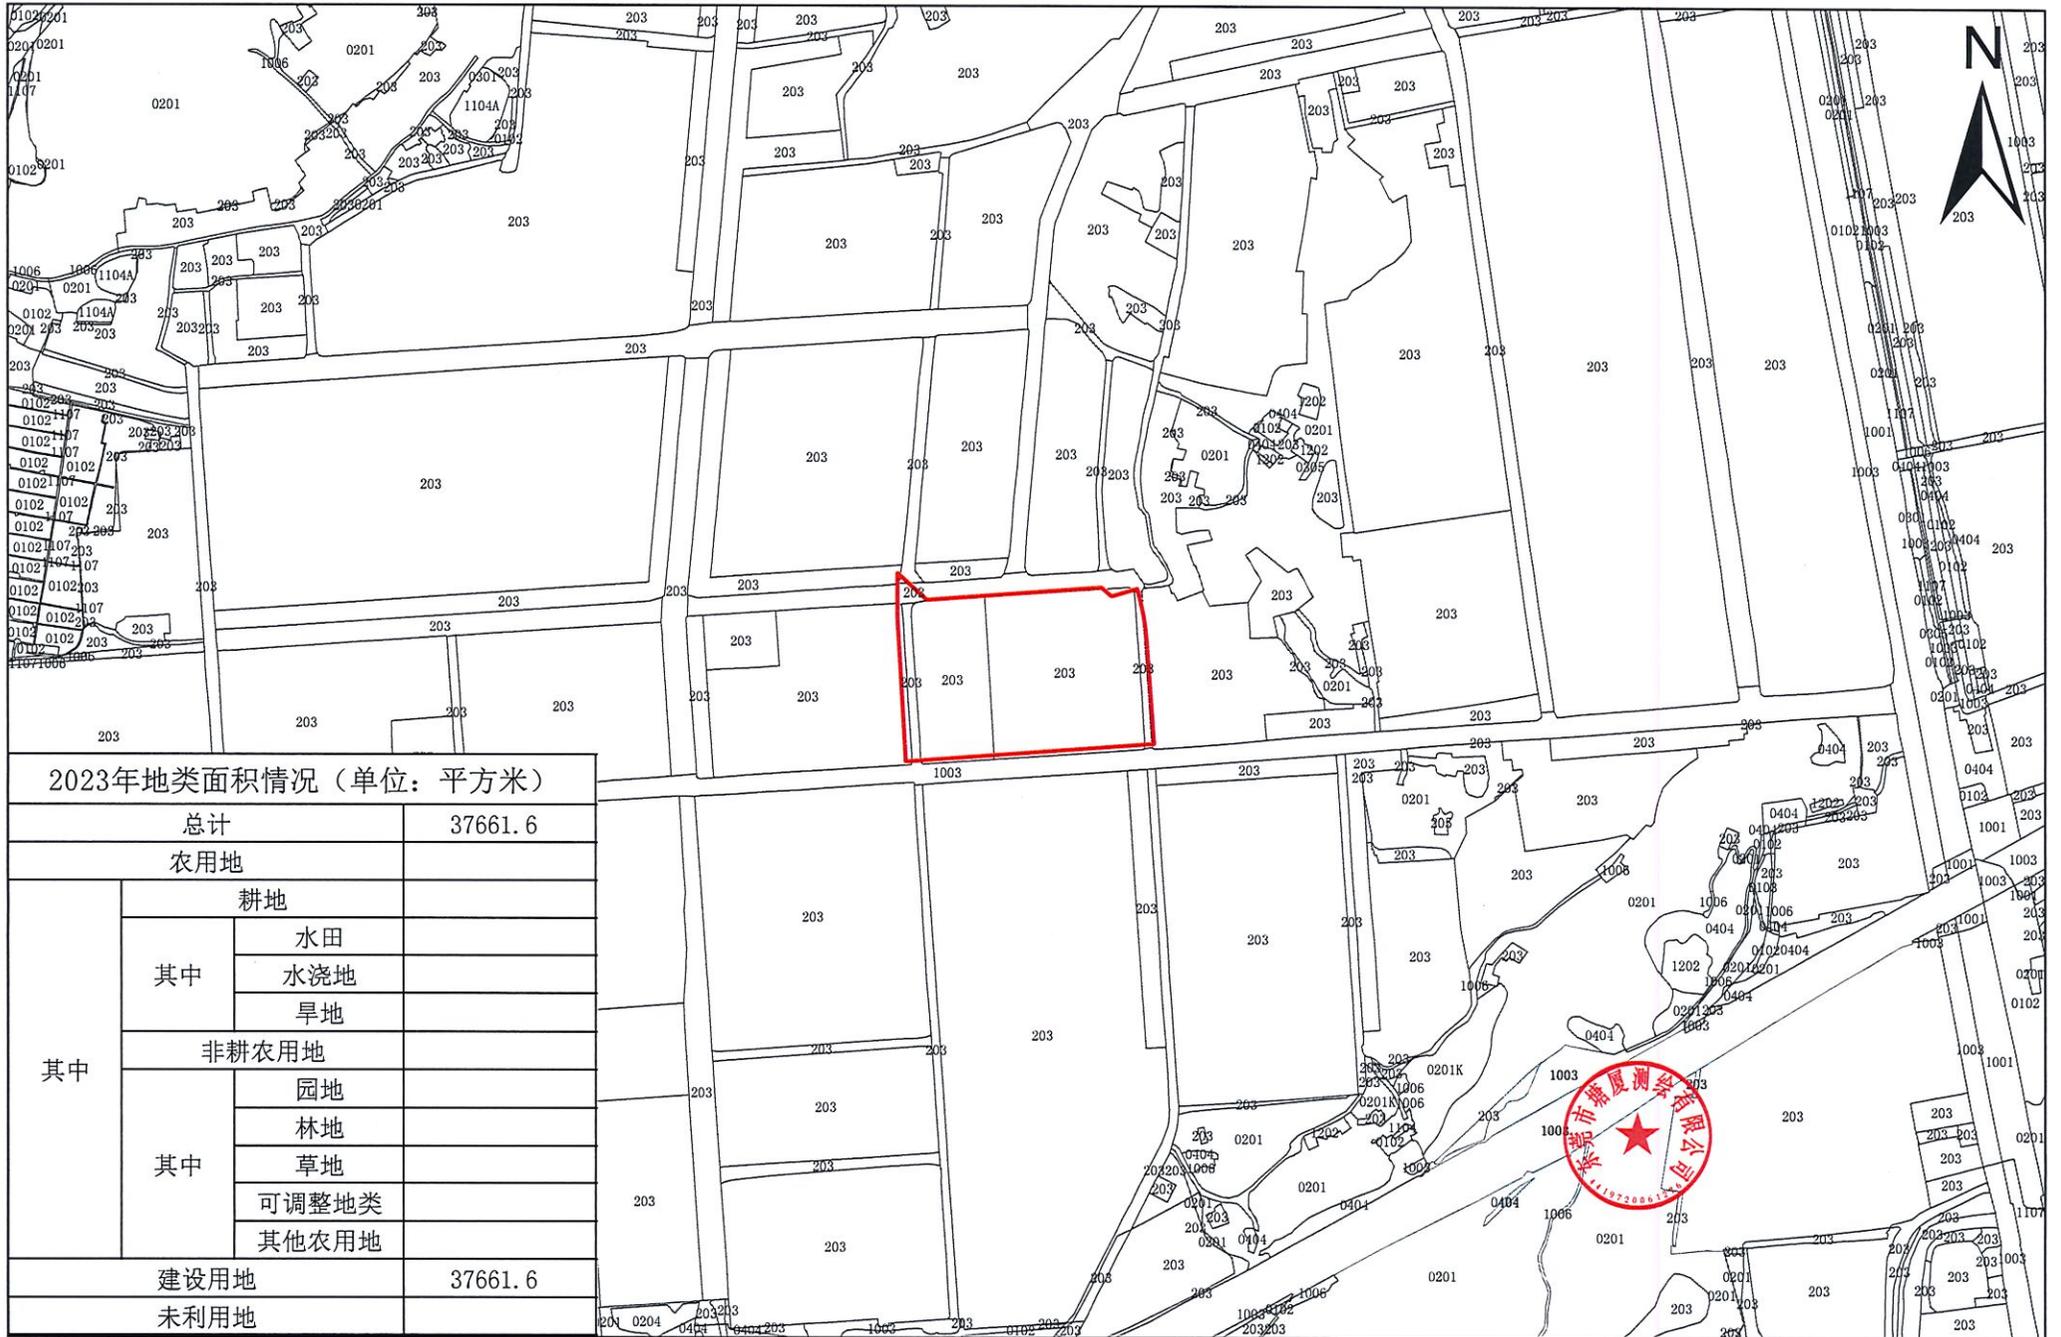

2023年地类面积情况（单位：平方米）


| | | |
|------|-------|---------|
| 总计 | | 37661.6 |
| 农用地 | | |
| 其中 | 耕地 | |
| | 其中 | |
| | 水田 | |
| | 水浇地 | |
| | 旱地 | |
| | 非耕农用地 | |
| 其中 | 园地 | |
| | 林地 | |
| | 草地 | |
| | 可调整地类 | |
| | 其他农用地 | |
| 建设用地 | | 37661.6 |
| 未利用地 | | |

2000国家大地坐标系
1985国家高程基准

1: 5000

东莞市塘厦测绘有限公司
2025年5月

东莞市塘厦镇石鼓社区现代化产业园（次开区）遥感影像图（2024年局部）

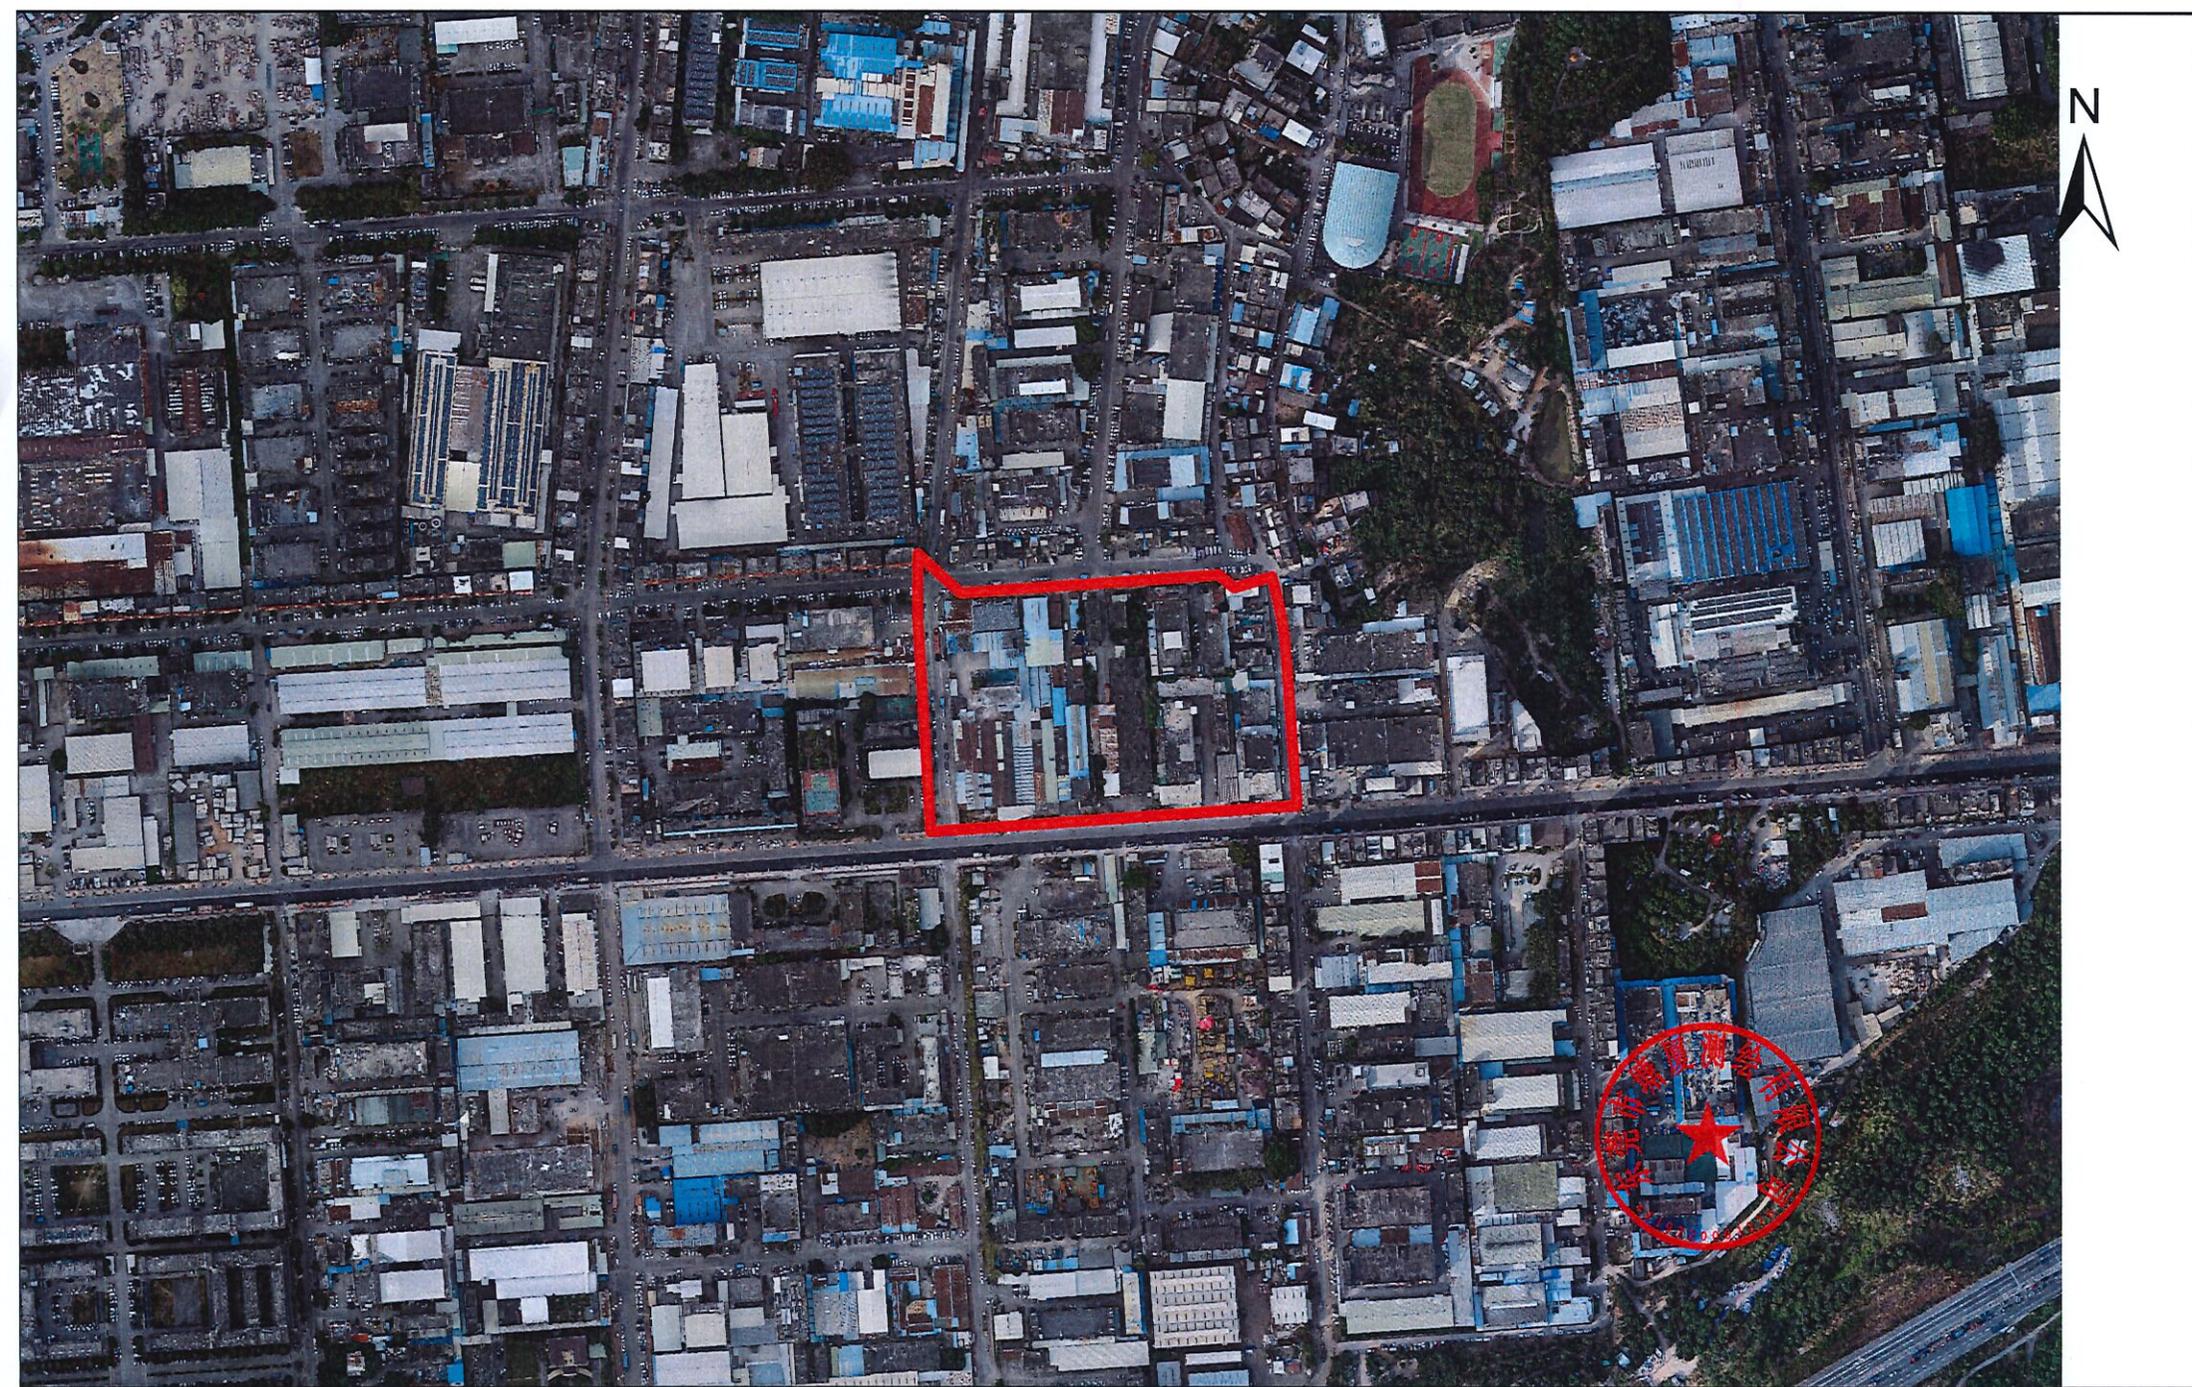


2000国家大地坐标系
1985国家高程基准

1:5000

制图单位：东莞市塘厦测绘有限公司

东莞市塘厦镇国土空间总体规划（2021-2035年）（局部）

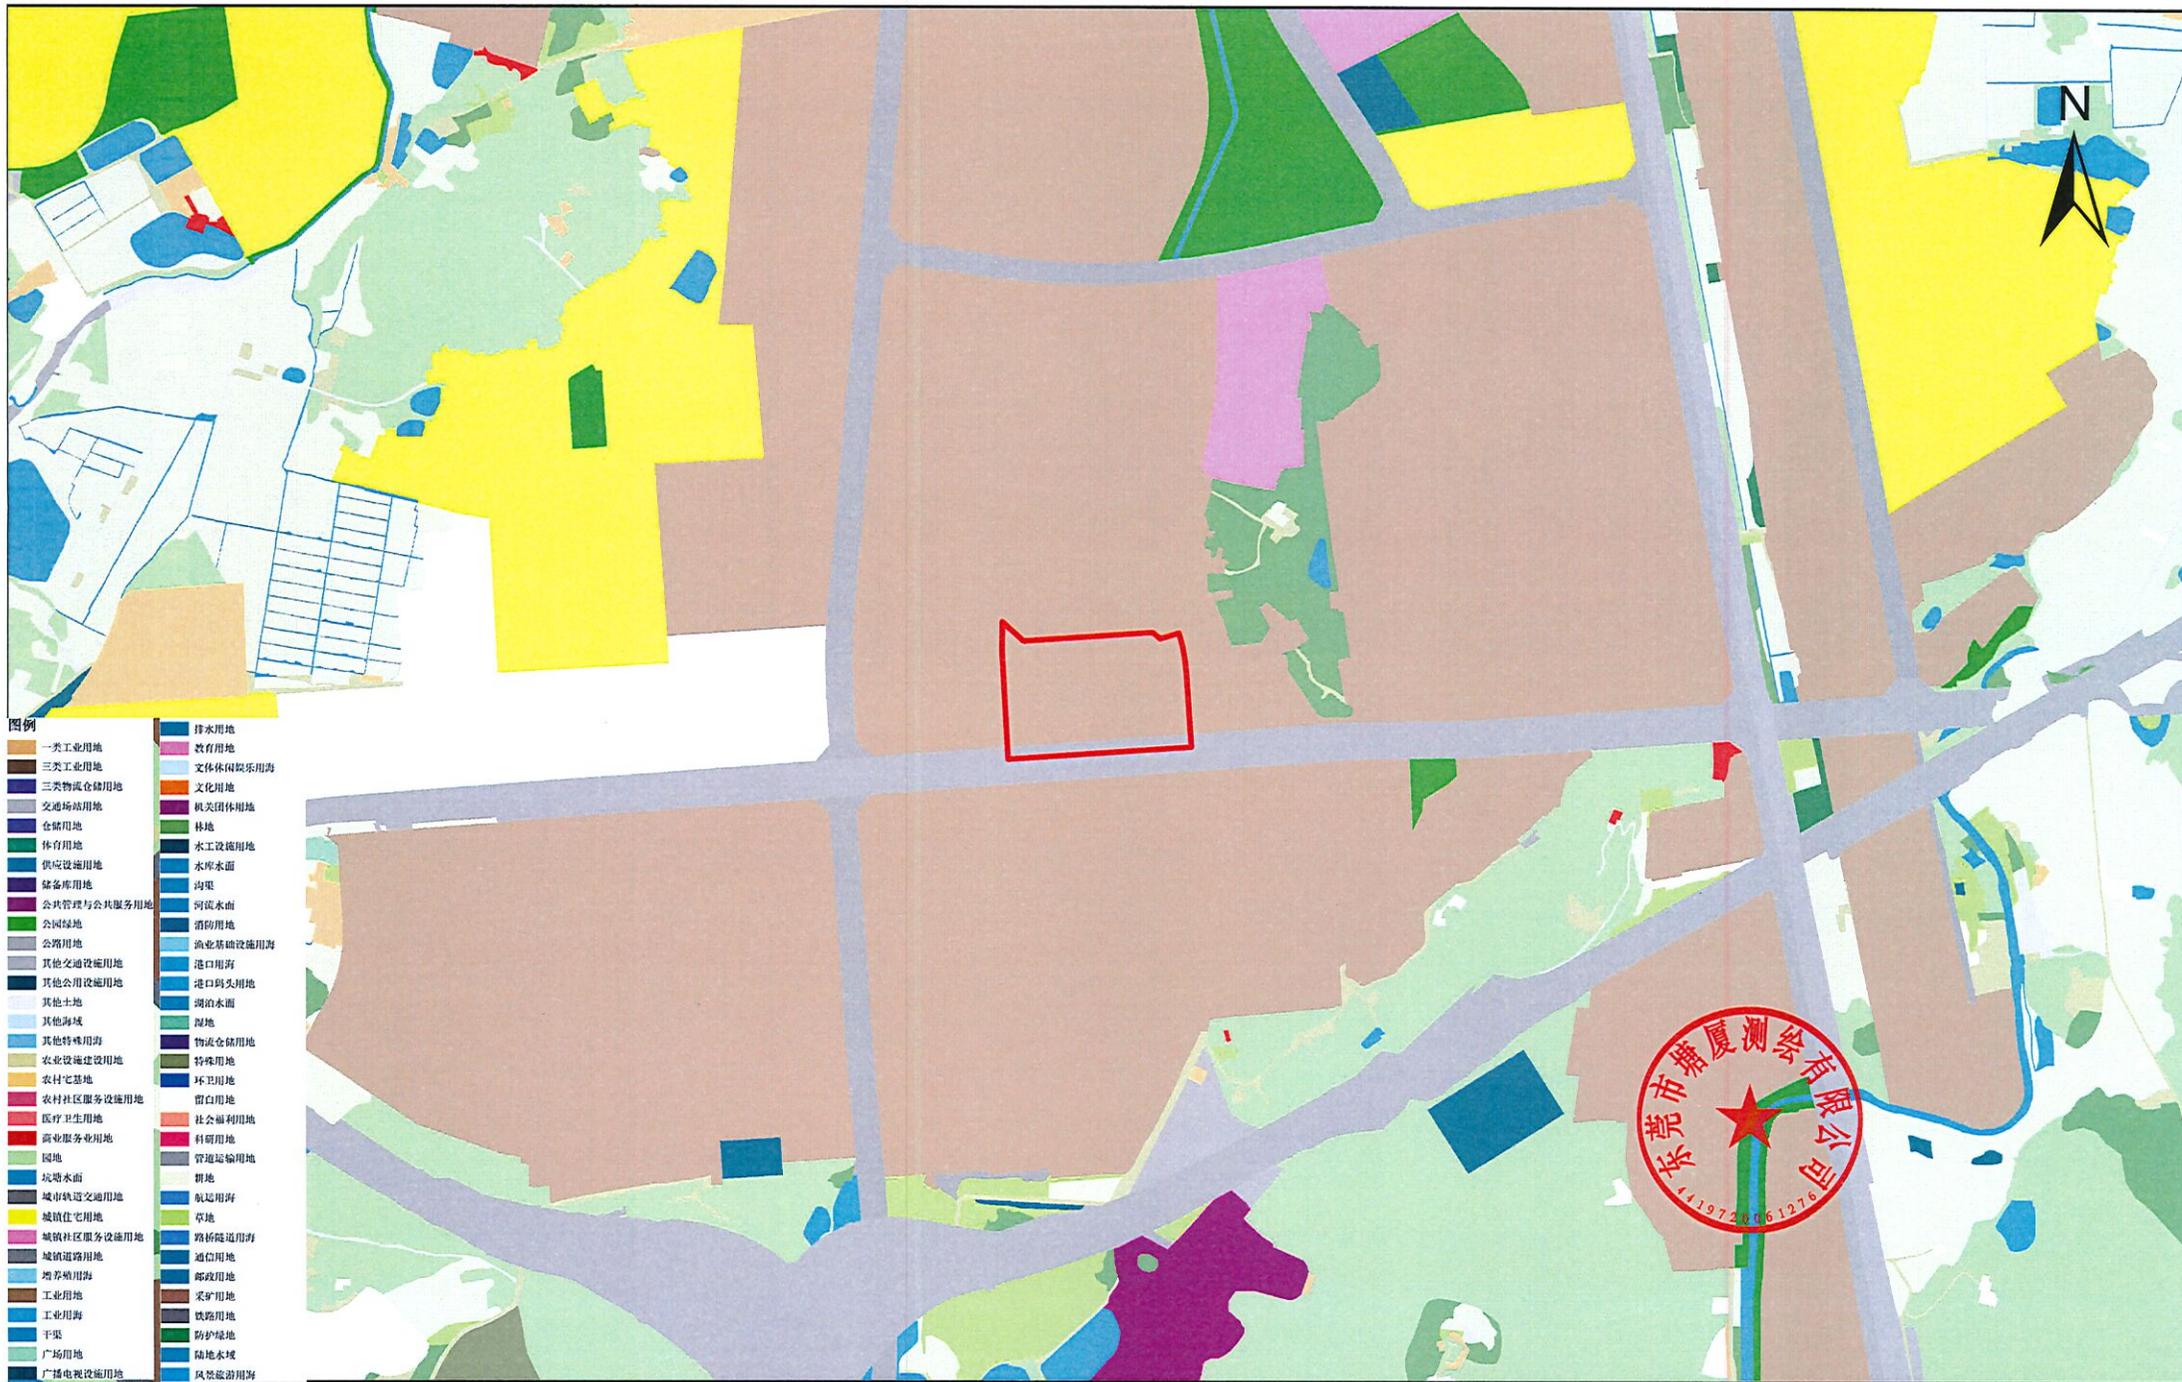

- 图例**
- 一类工业用地
 - 三类工业用地
 - 三类物流仓储用地
 - 交通场站用地
 - 仓储用地
 - 体育用地
 - 供应设施用地
 - 储备用地
 - 公共管理与公共服务用地
 - 公园绿地
 - 公路用地
 - 其他交通设施用地
 - 其他土地
 - 其他海域
 - 其他特殊用途
 - 农业设施建设用地
 - 农村宅基地
 - 农村社区服务设施用地
 - 医疗卫生用地
 - 商业服务业用地
 - 园地
 - 坑塘水面
 - 城市轨道交通用地
 - 城镇住宅用地
 - 城镇社区服务设施用地
 - 城镇道路用地
 - 增养殖用海
 - 工业用地
 - 工业用海
 - 干渠
 - 广场用地
 - 广播电视设施用地
 - 排水用地
 - 教育用地
 - 文体休闲娱乐用海
 - 文化用地
 - 机关团体用地
 - 林地
 - 水工设施用地
 - 水库水面
 - 沟渠
 - 河流水面
 - 消防用地
 - 渔业基础设施用海
 - 港口用海
 - 港口码头用地
 - 湖泊水面
 - 湿地
 - 物流仓储用地
 - 特殊用地
 - 环卫用地
 - 留白用地
 - 社会福利用地
 - 科研用地
 - 管道运输用地
 - 耕地
 - 轨道交通用地
 - 草地
 - 路桥隧道用海
 - 通信用地
 - 邮政用地
 - 采矿用地
 - 铁路用地
 - 防护绿地
 - 陆地水域
 - 风景旅游用海

2000国家大地坐标系
1985国家高程基准

1:10000

制图单位：东莞市塘厦测绘有限公司