


塘厦镇城镇开发边界外新增城镇建设用地规模落实 (110KV石桥变电站)

01 落实地块土地使用前规划局部图

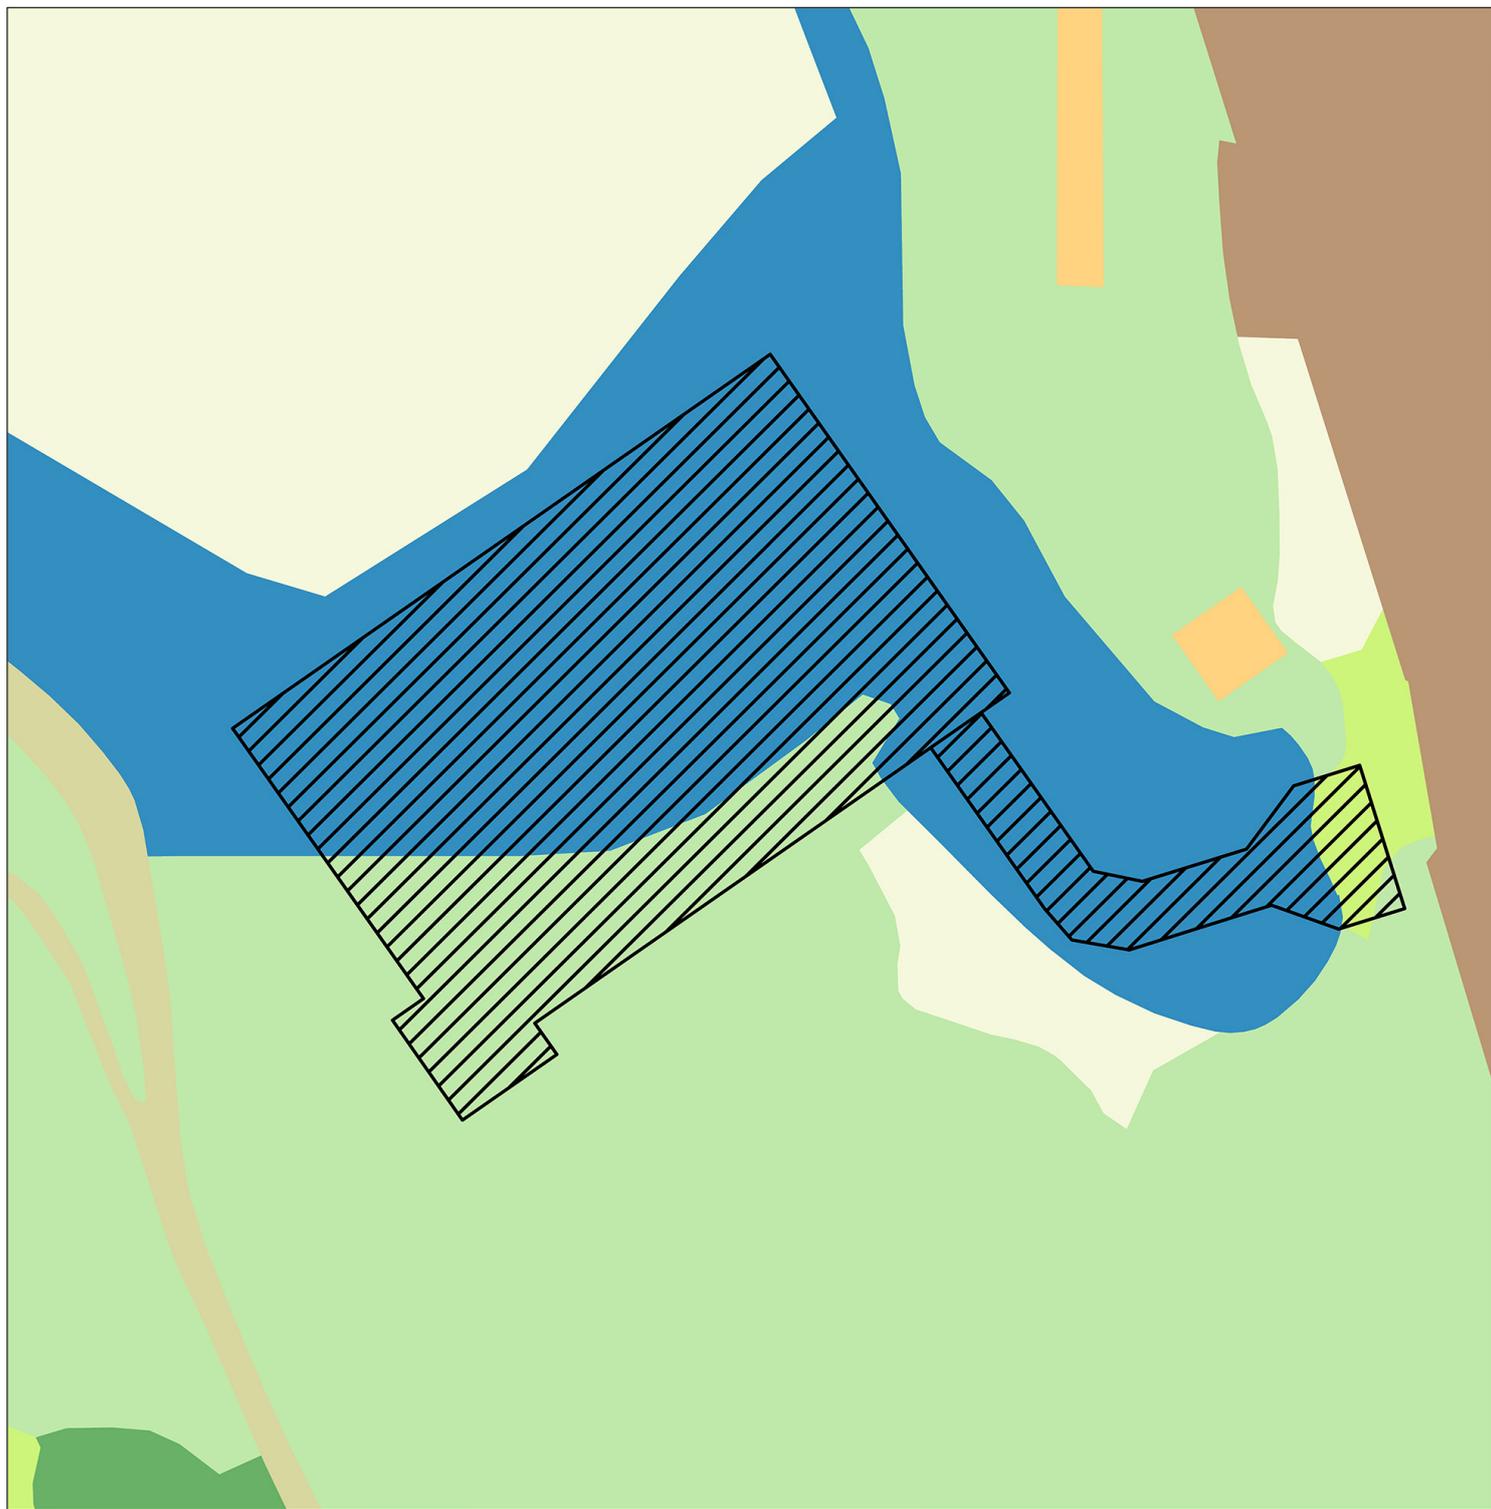

图例

- | | | | |
|----------|---------|--------|------|
| 耕地 | 机关团体用地 | 工业用地 | 广场用地 |
| 园地 | 教育设施用地 | 仓储用地 | 其他土地 |
| 林地 | 文化用地 | 交通运输用地 | 特殊用地 |
| 草地 | 科研用地 | 公路用地 | 留白用地 |
| 湿地 | 体育用地 | 城镇道路用地 | 陆地水域 |
| 农业设施建设用地 | 医疗卫生用地 | 公用设施用地 | 项目范围 |
| 城镇住宅用地 | 社会福利用地 | 公园绿地 | |
| 农村宅基地 | 商业服务业用地 | 防护绿地 | |

