


常平镇九江水现代化产业园区1号传统产业类“三旧”改造单元地形图
2538.69-38505.26

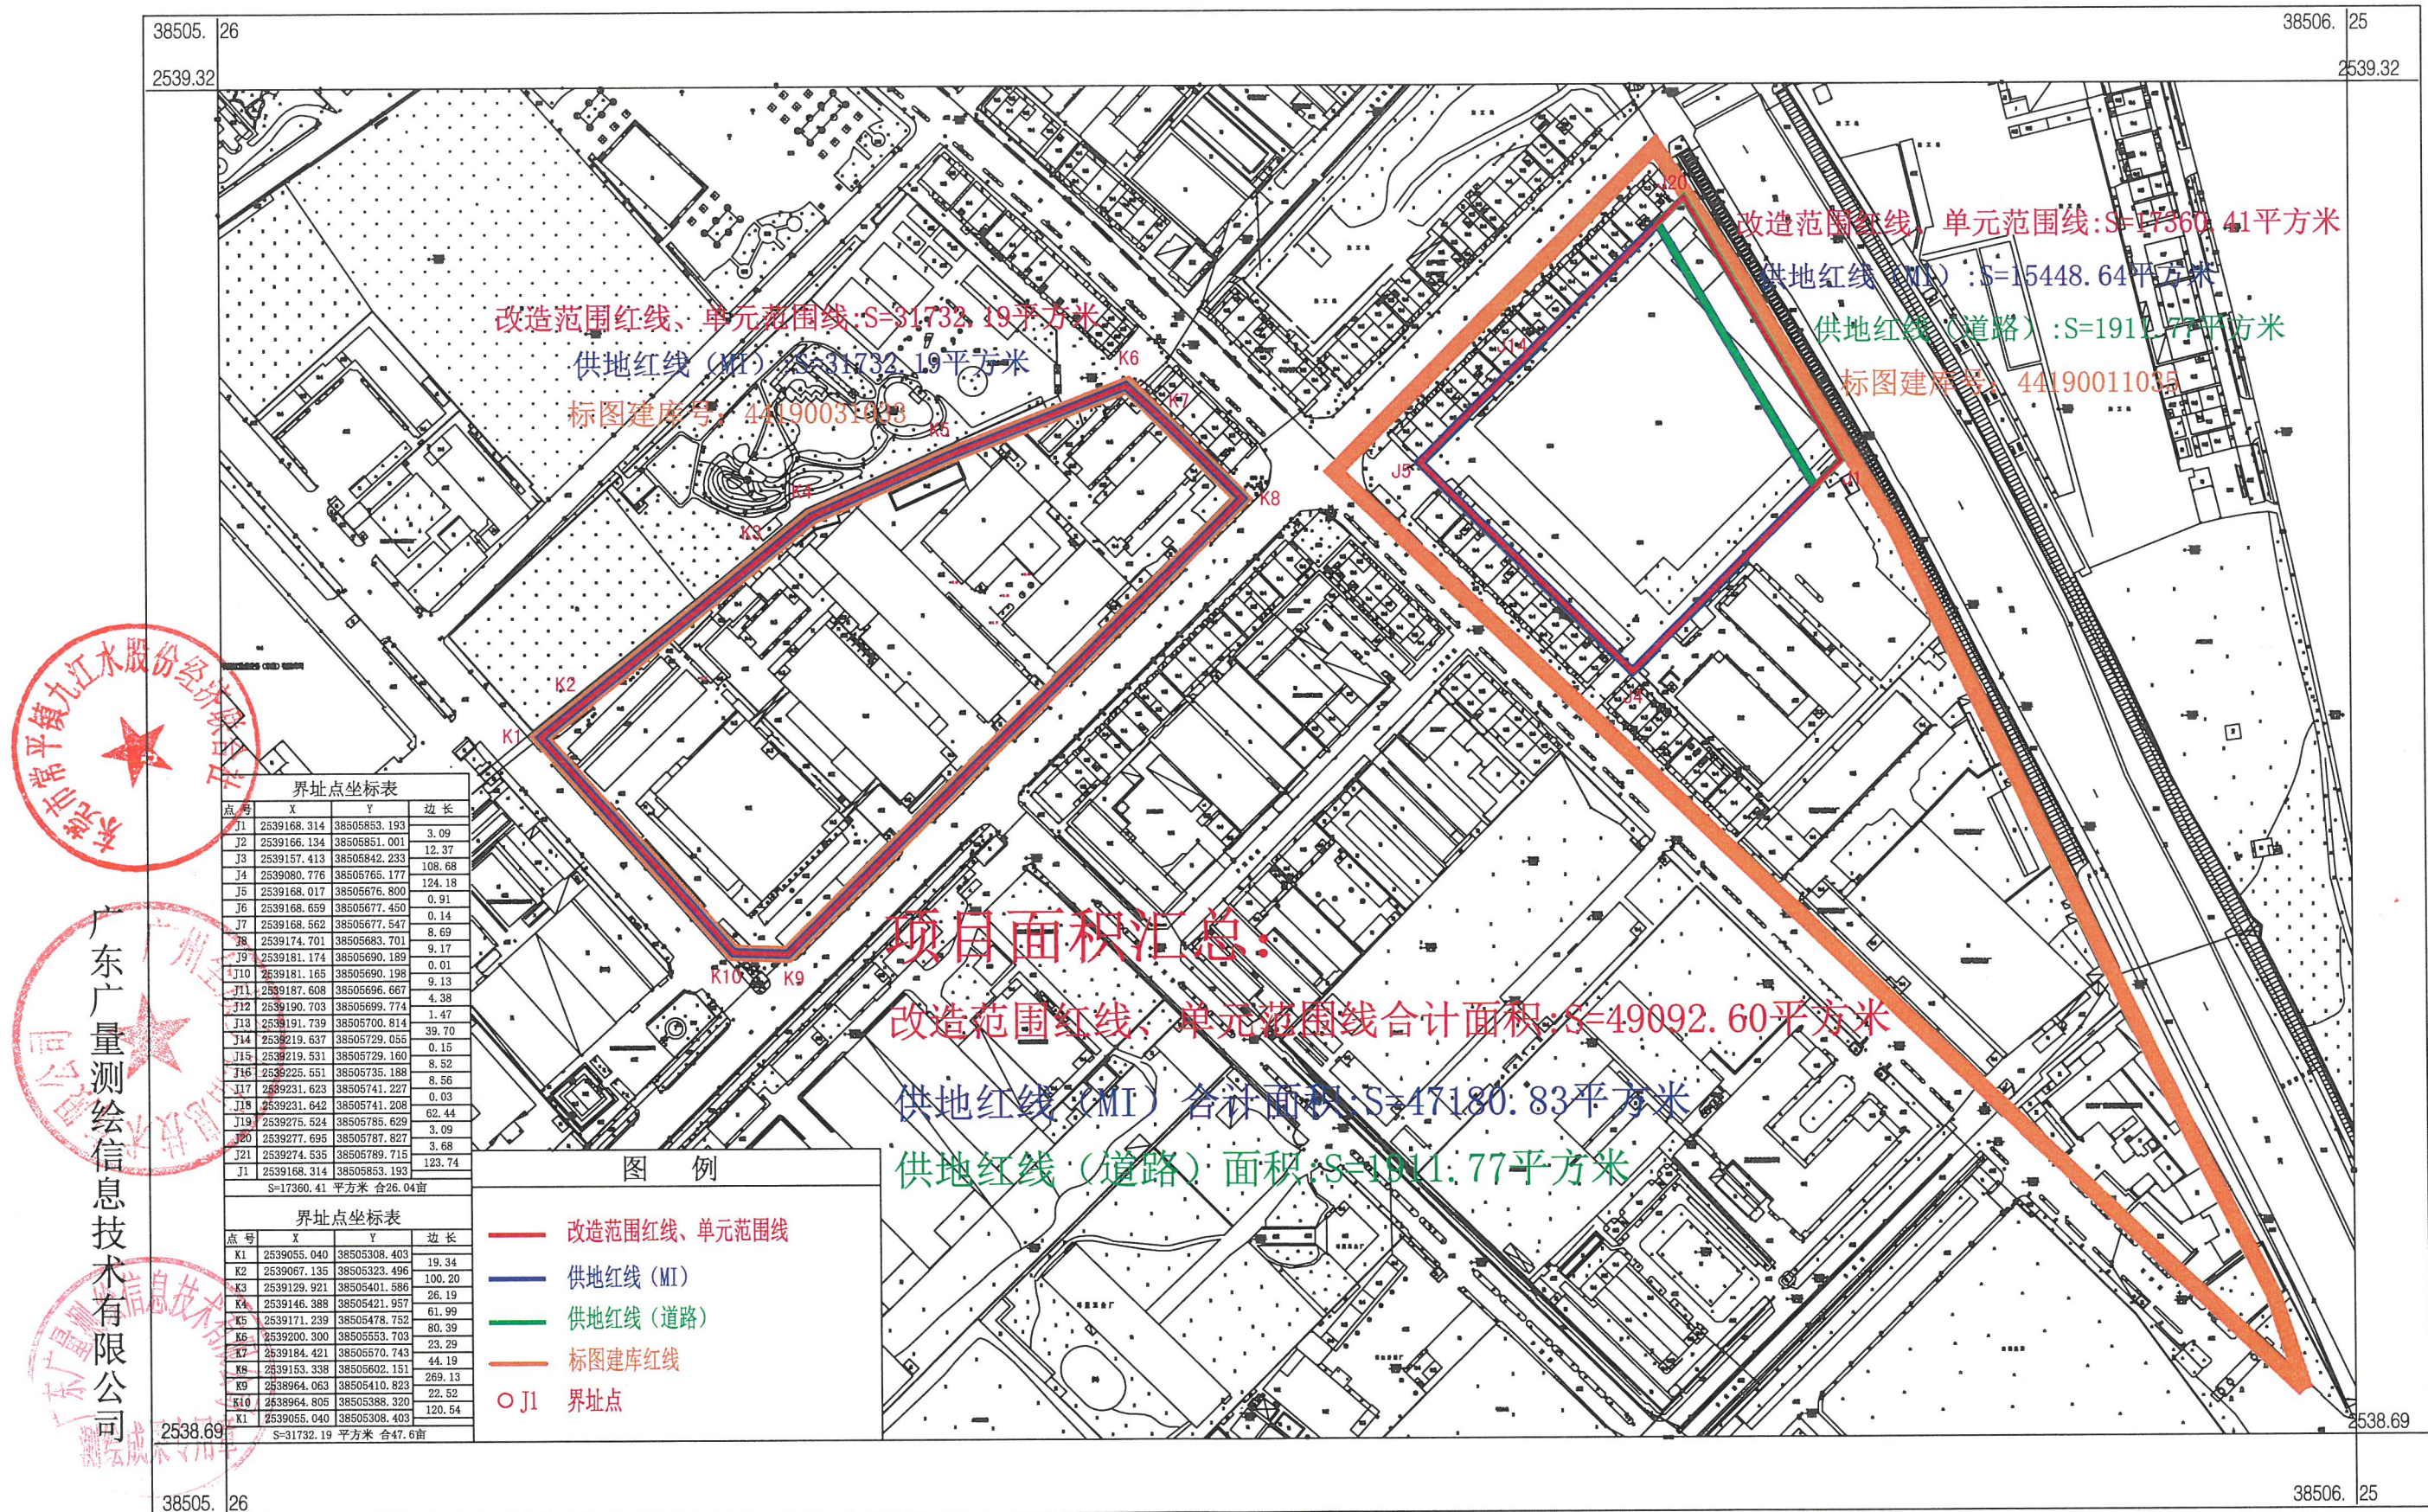

2000国家大地坐标系
1985国家高程基准 等高距0.5米
GB/T20257.1-2017国家基本比例尺地图图式 第1部分：
1:500 1:1000 1:2000地形图图式
2025年4月制图

1:3000

附注:测量员: 成海龙
绘图员: 林锐萍
检查员: 吴巧敏