


南城街道西平城镇类“三旧”改造片区统筹规划

——区位图

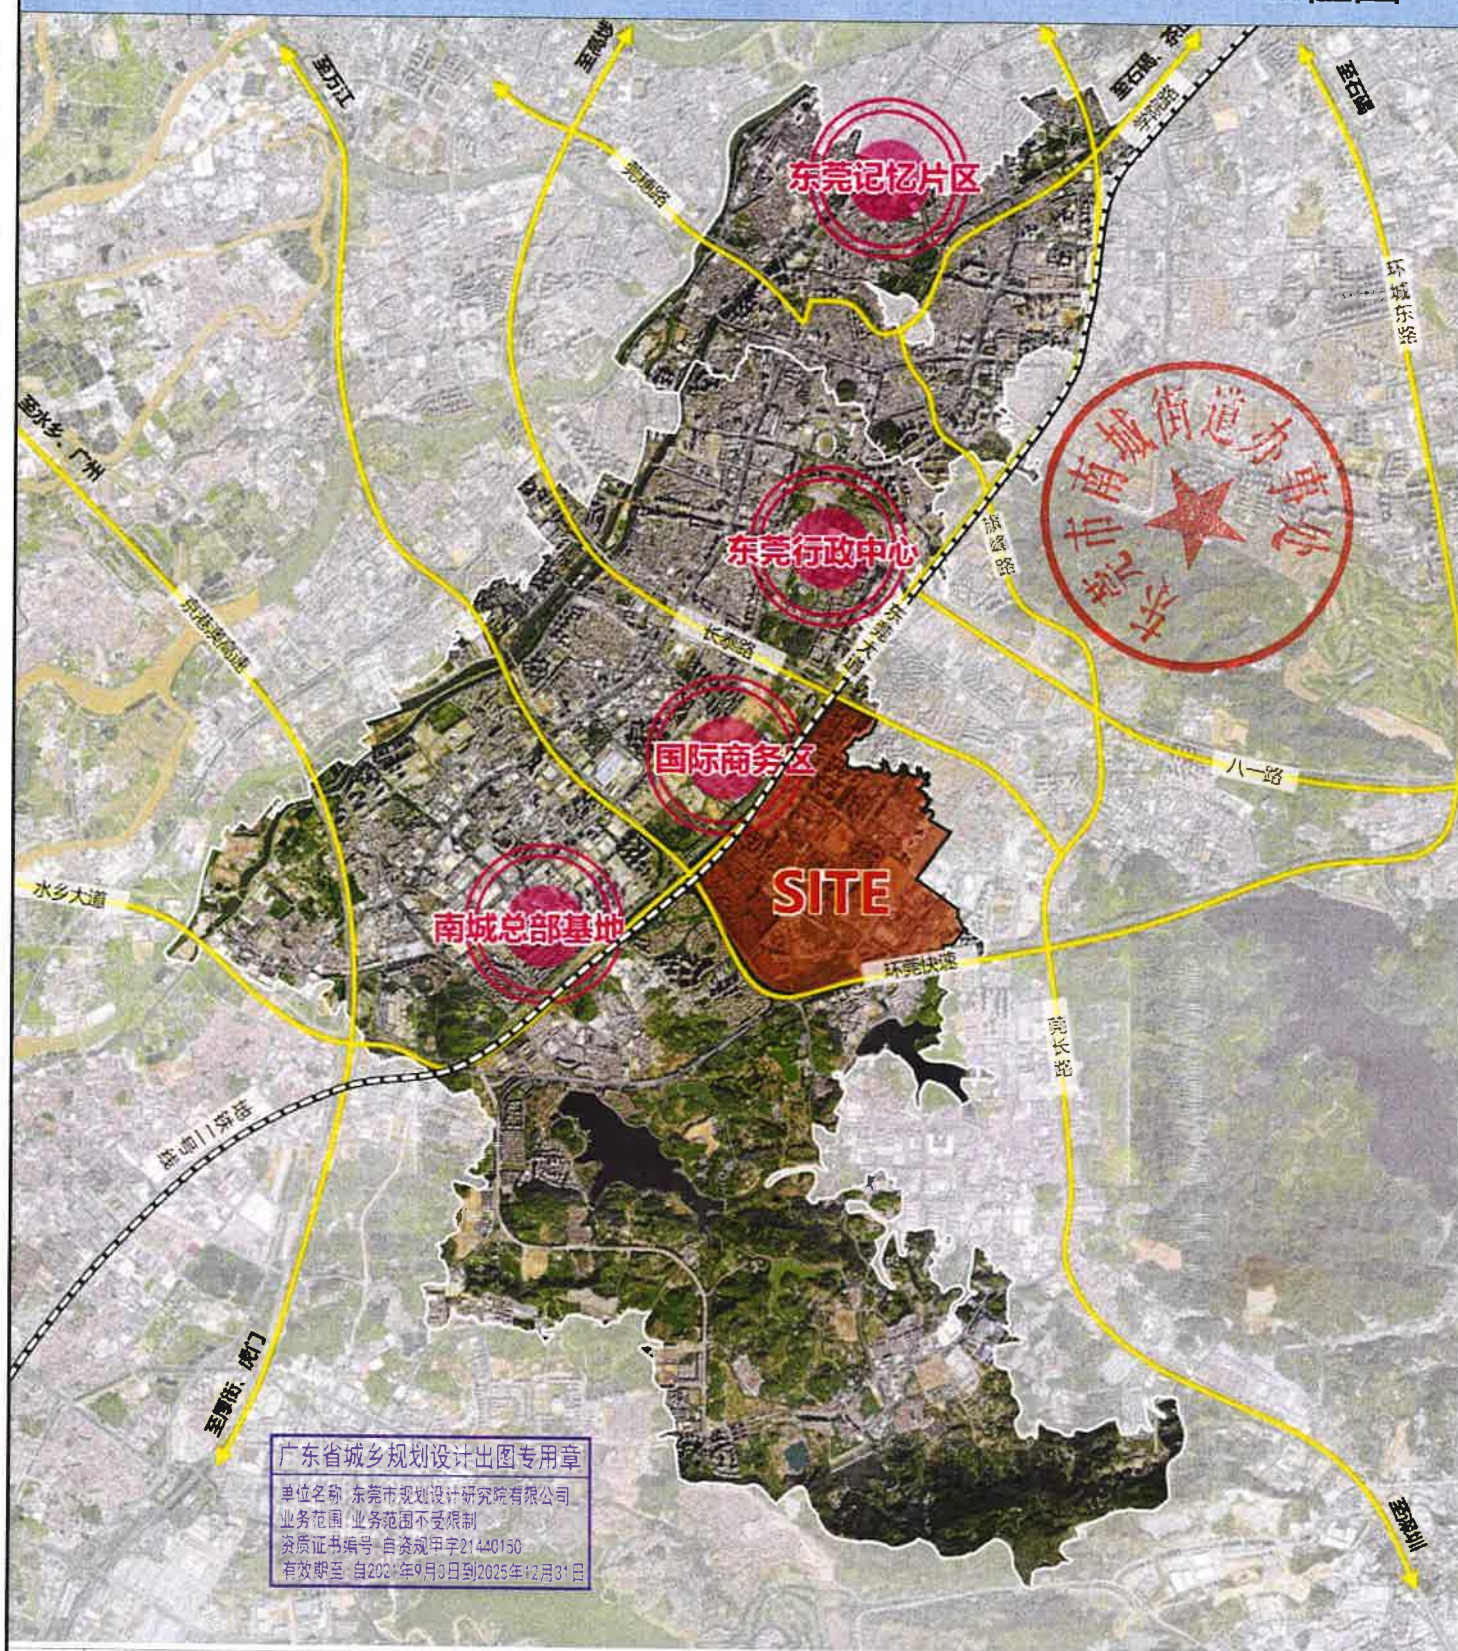

广东省城乡规划设计出图专用章

单位名称 东莞市规划设计研究院有限公司

业务范围 业务范围不受限制

资质证书编号 自资观甲字21440150

有效期至：自2021年9月3日到2025年12月31日

2000

图例

片区范围

西地那非

世維文學

考核单位

编制单位

东莞市南城街道办事处

东莞市规划设计研究院有限公司