


2519.6-38475.2	2519.6-38475.8	2519.6-38476.3
2519.3-38475.2		2519.3-38476.3
2518.9-38475.2	2518.9-38475.8	2518.9-38476.3

东莞市长安镇人民政府用地红线图
2519.3 - 38475.8

38475.75	38476.26
2519.57	2519.57

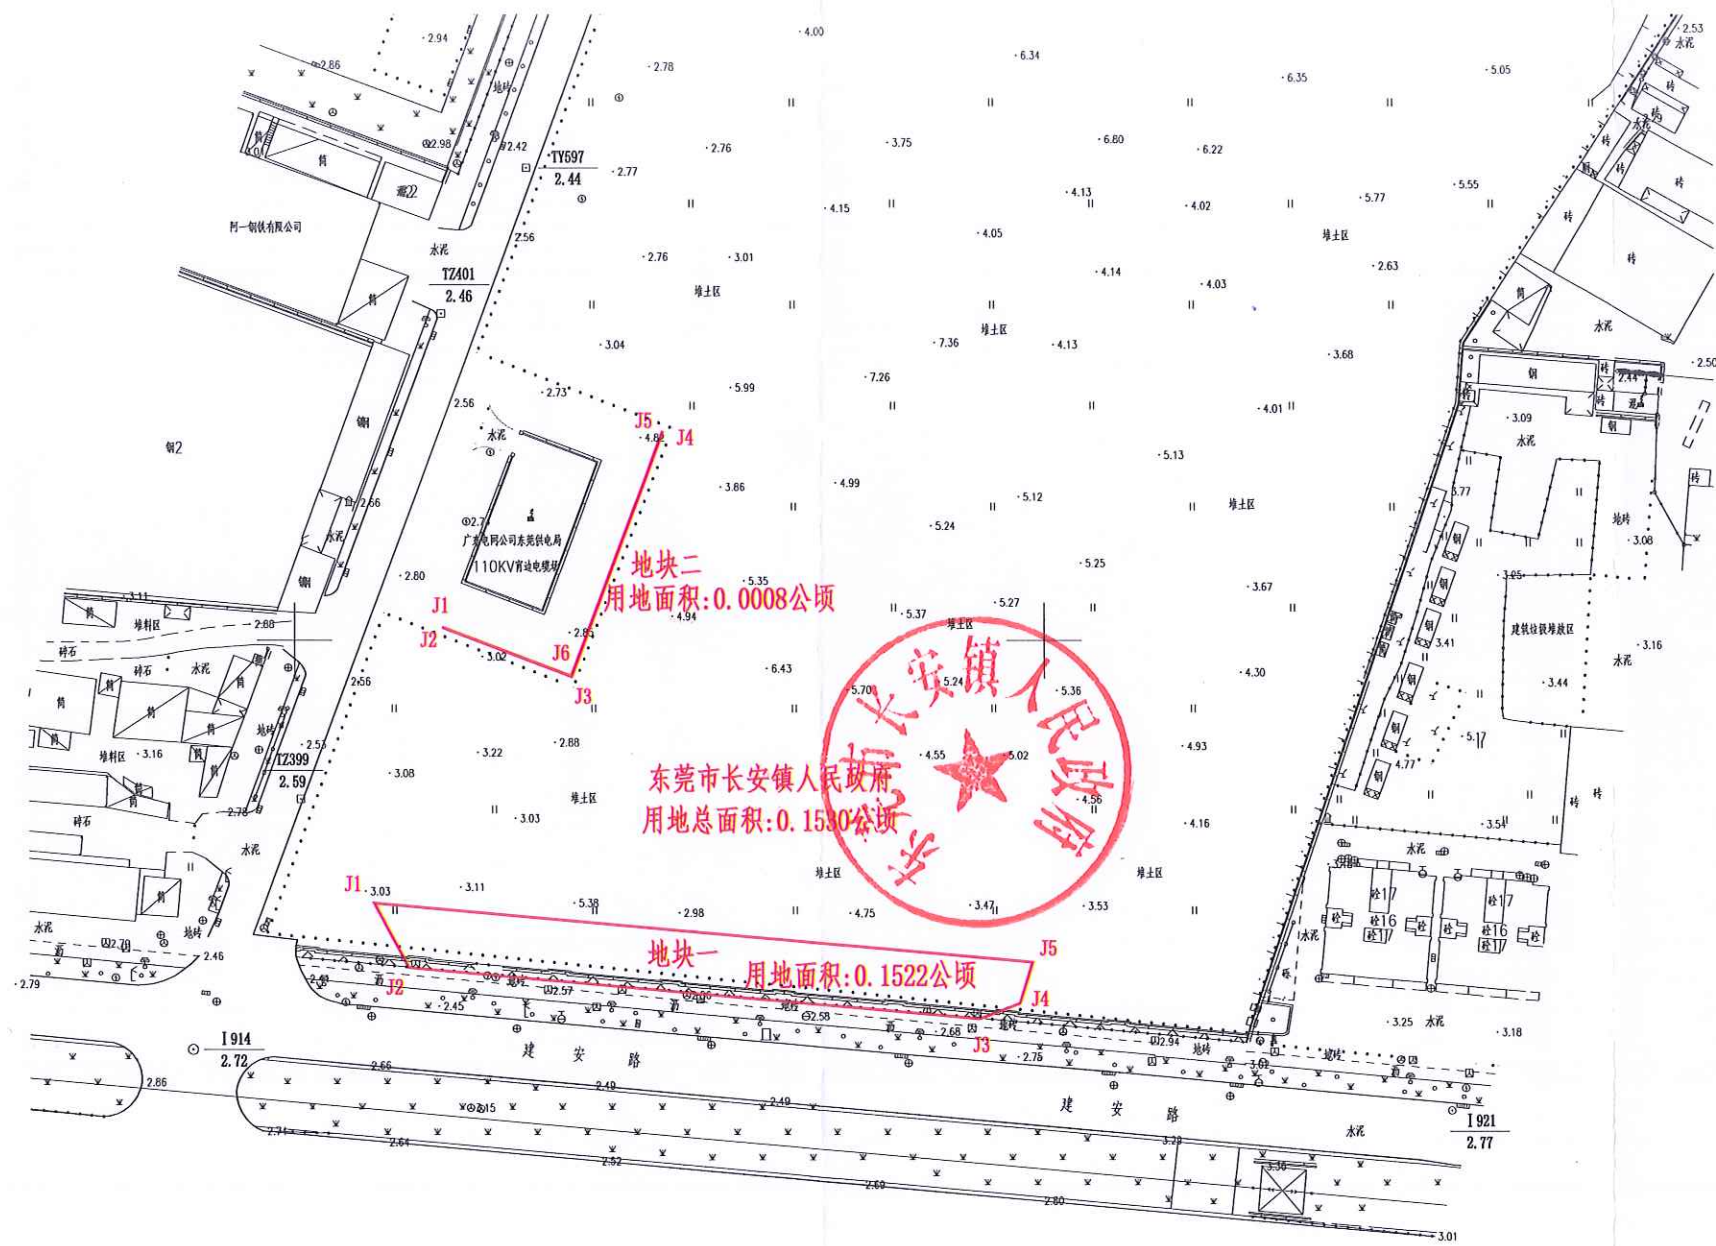

地块一界址点坐标表		
点号	X	Y
J1	2519347.886	38475915.837
J2	2519335.128	38475922.668
J3	2519324.986	38476036.822
J4	2519328.046	38476044.934
J5	2519336.188	38476047.516
地块二界址点坐标表		
点号	X	Y
J1	2519402.524	38475929.882
J2	2519402.402	38475929.837
J3	2519392.725	38475955.491
J4	2519441.202	38475973.920
J5	2519441.230	38475973.848
J6	2519392.874	38475955.464

2519.25	2519.25
38475.75	38476.26

2025年08月数字化测图。
2000国家大地坐标系。
1985国家高程基准,基本等高距为0.5米。
2017年版图式。

1:1500

制图员: 邓志远
审核员: 陈海周