



东莞市塘厦镇福地公园二期公墓（首期工程）项目规划条件指引图

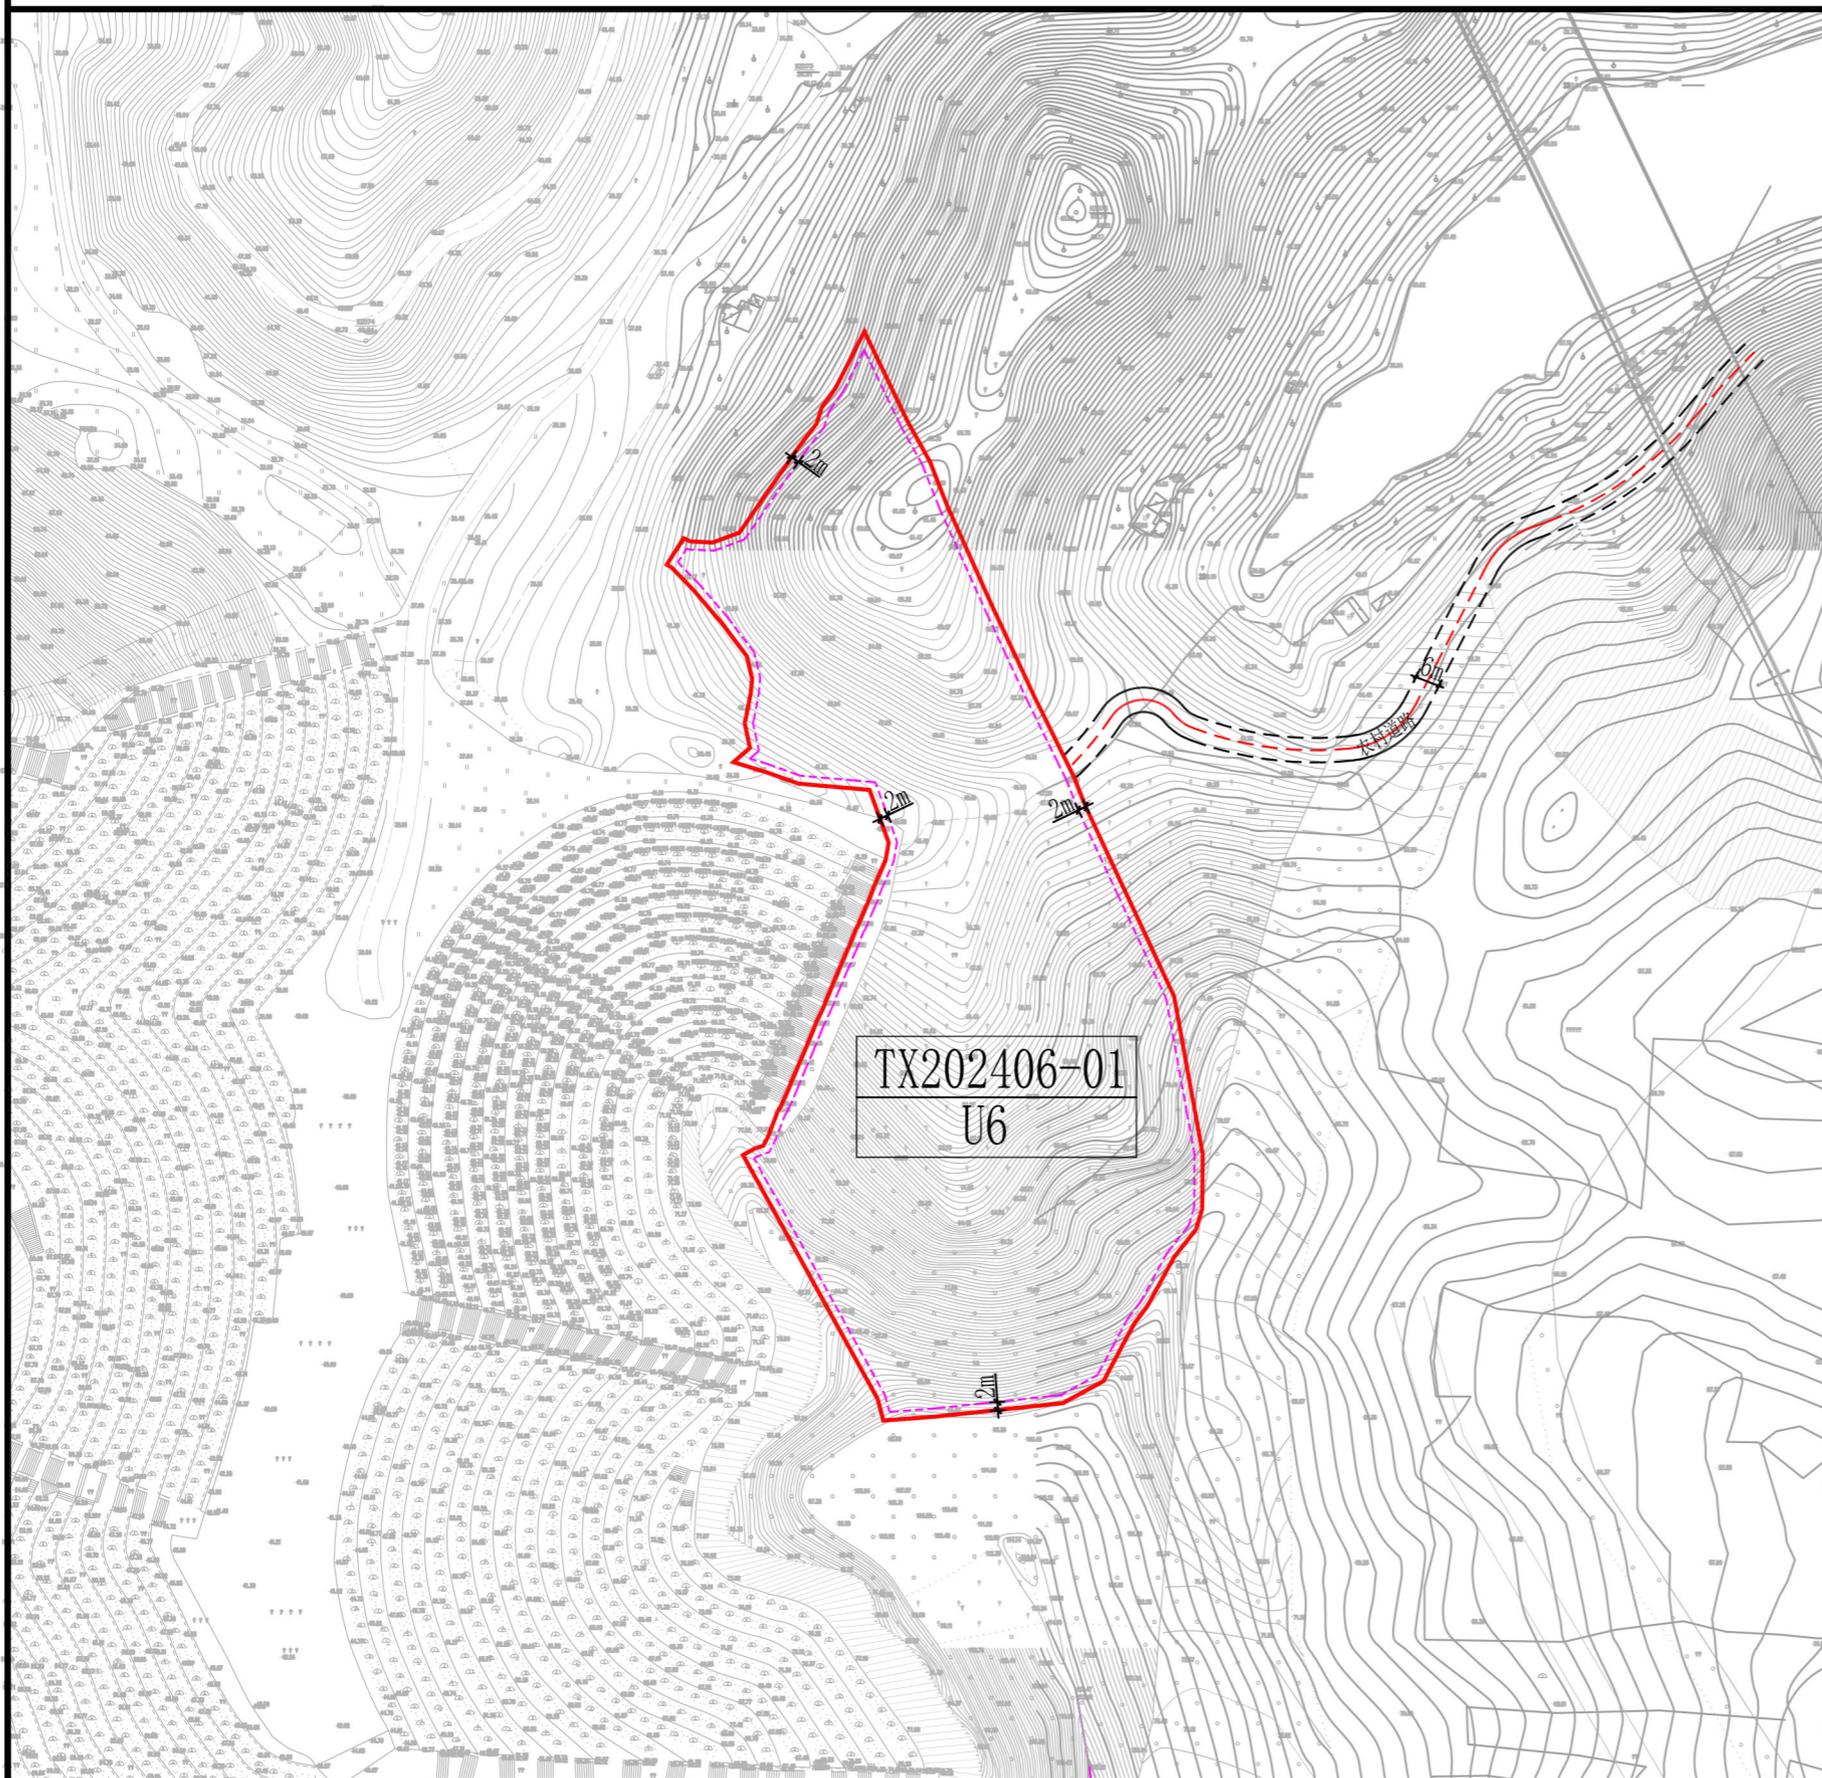

- 用地性质代码
- 用地红线
- 建筑红线
- 建筑退线距离标注

风玫瑰
比例尺

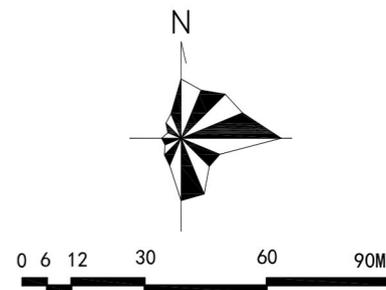

规划技术指标一览表

地块编号	用地性质	代码	用地面积 (m ²)	容积率	建筑限高 (m)	备注
TX202406-01	殡葬设施用地	U6	18111.30	0.2	20	

规划条件设计要点

1. 地块的具体技术指标，应当符合国家、省、市相关规定和技术规范的要求，结合项目方案确定。
2. 地块开发建设应当符合国家及地方对建筑、消防、环保、卫生、防灾等相关要求，并征得主管部门意见，确保项目建设运营的安全。
3. 地块开发建设宜合理利用现有竖向关系，遵循低冲击、低强度、绿色化的原则，尊重现状地形地貌，避免挖山填水。
4. 宜采用环保材料设计与建设，应融合体现当地特色，做好与周边自然环境的协调。

项目名称	东莞市塘厦镇福地公园二期公墓（首期工程）项目规划条件指引图
编制组织单位	东莞市塘厦镇人民政府
规划编制单位	东莞市地理信息与规划编制研究中心
审批日期	