


东莞市塘厦镇城镇建设用地规模落实方案 (110千伏石马变电站)

02 落实后地块土地使用规划局部图

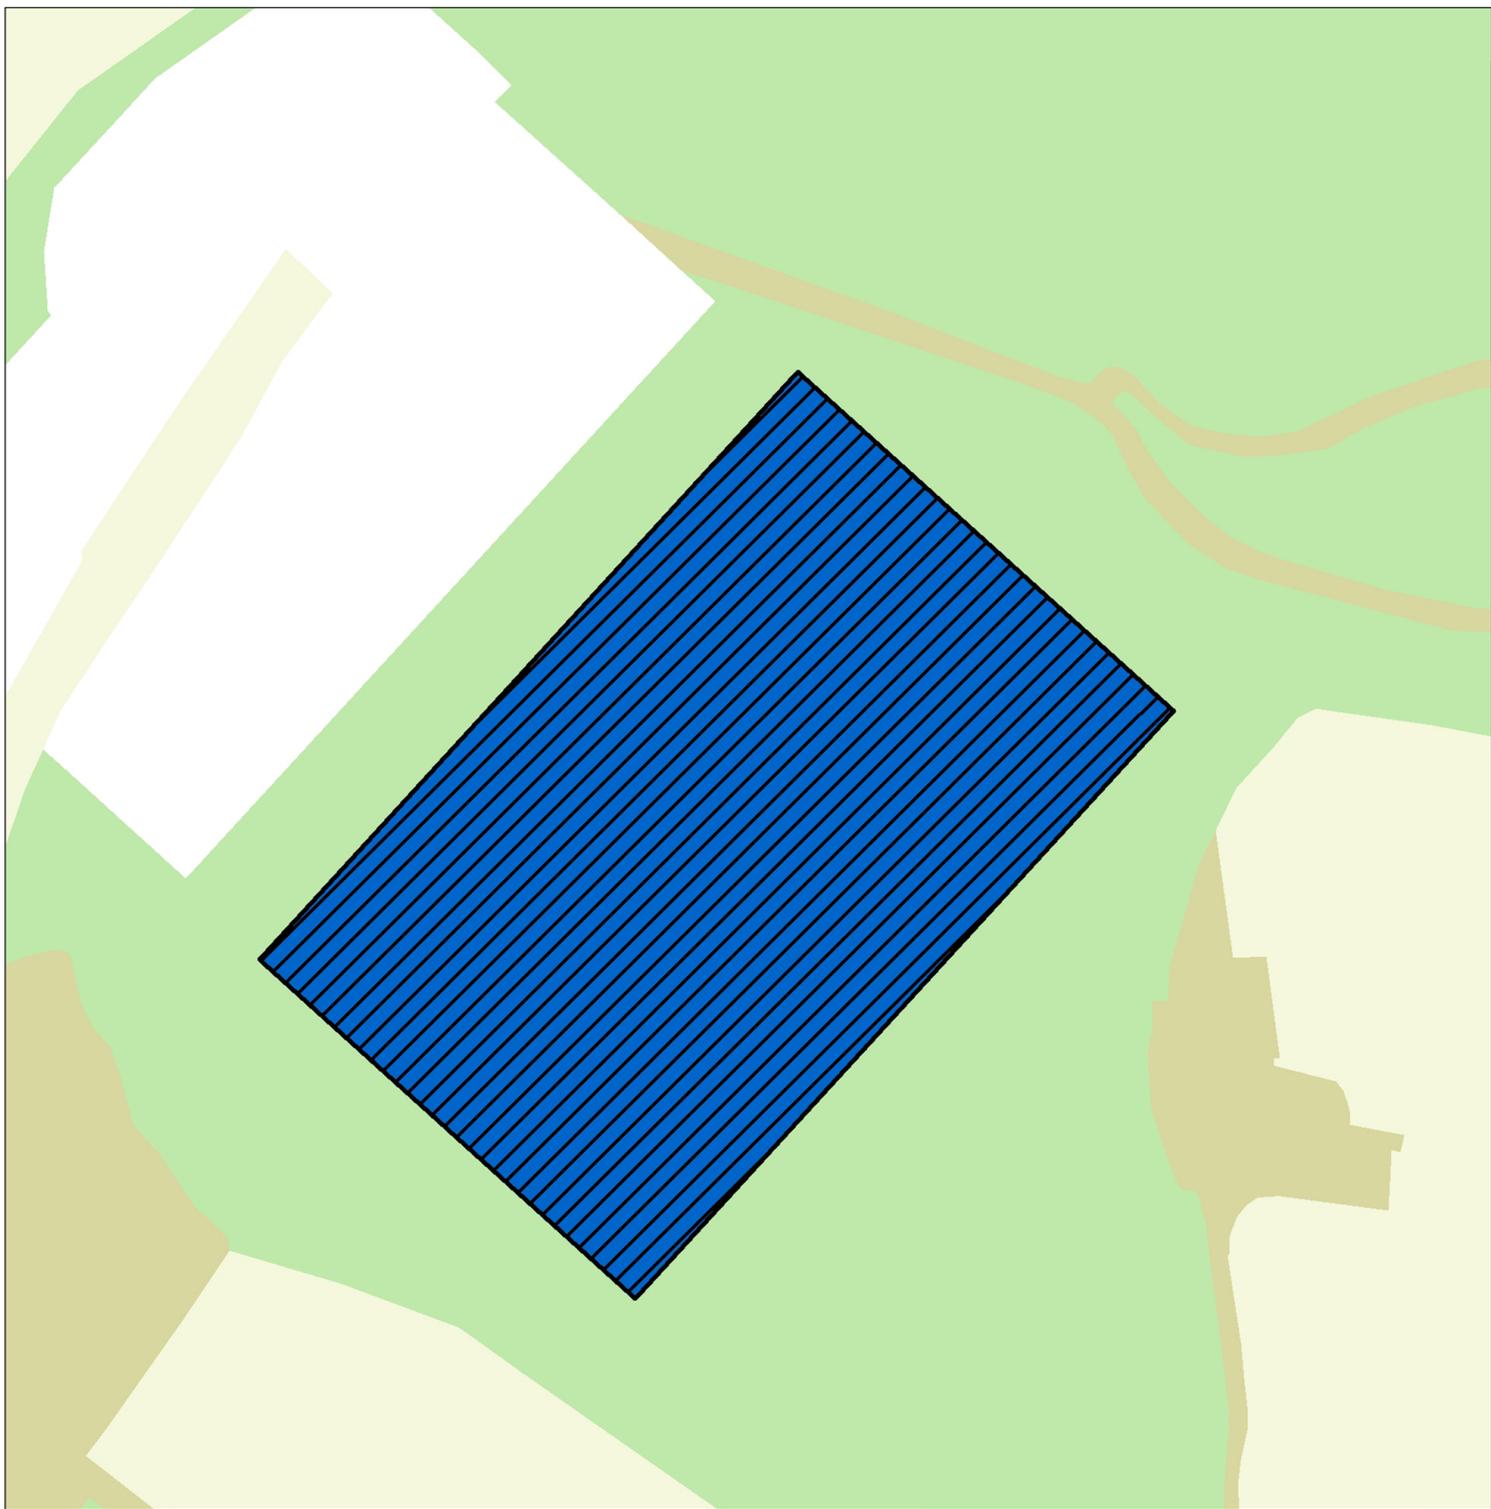

图例

- | | | | | | | | |
|--|----------|--|---------|--|---------|--|------|
| | 耕地 | | 机关团体用地 | | 工业用地 | | 广场用地 |
| | 园地 | | 教育设施用地 | | 仓储用地 | | 其他土地 |
| | 林地 | | 文化用地 | | 交通运输用地 | | 特殊用地 |
| | 草地 | | 科研用地 | | 公路用地 | | 留白用地 |
| | 湿地 | | 体育用地 | | 城镇村道路用地 | | 陆地水域 |
| | 农业设施建设用地 | | 医疗卫生用地 | | 供电用地 | | 项目范围 |
| | 城镇住宅用地 | | 社会福利用地 | | 公园绿地 | | |
| | 农村宅基地 | | 商业服务业用地 | | 防护绿地 | | |

