


东莞市长安镇霄边社区长福停车场项目规划条件指引图

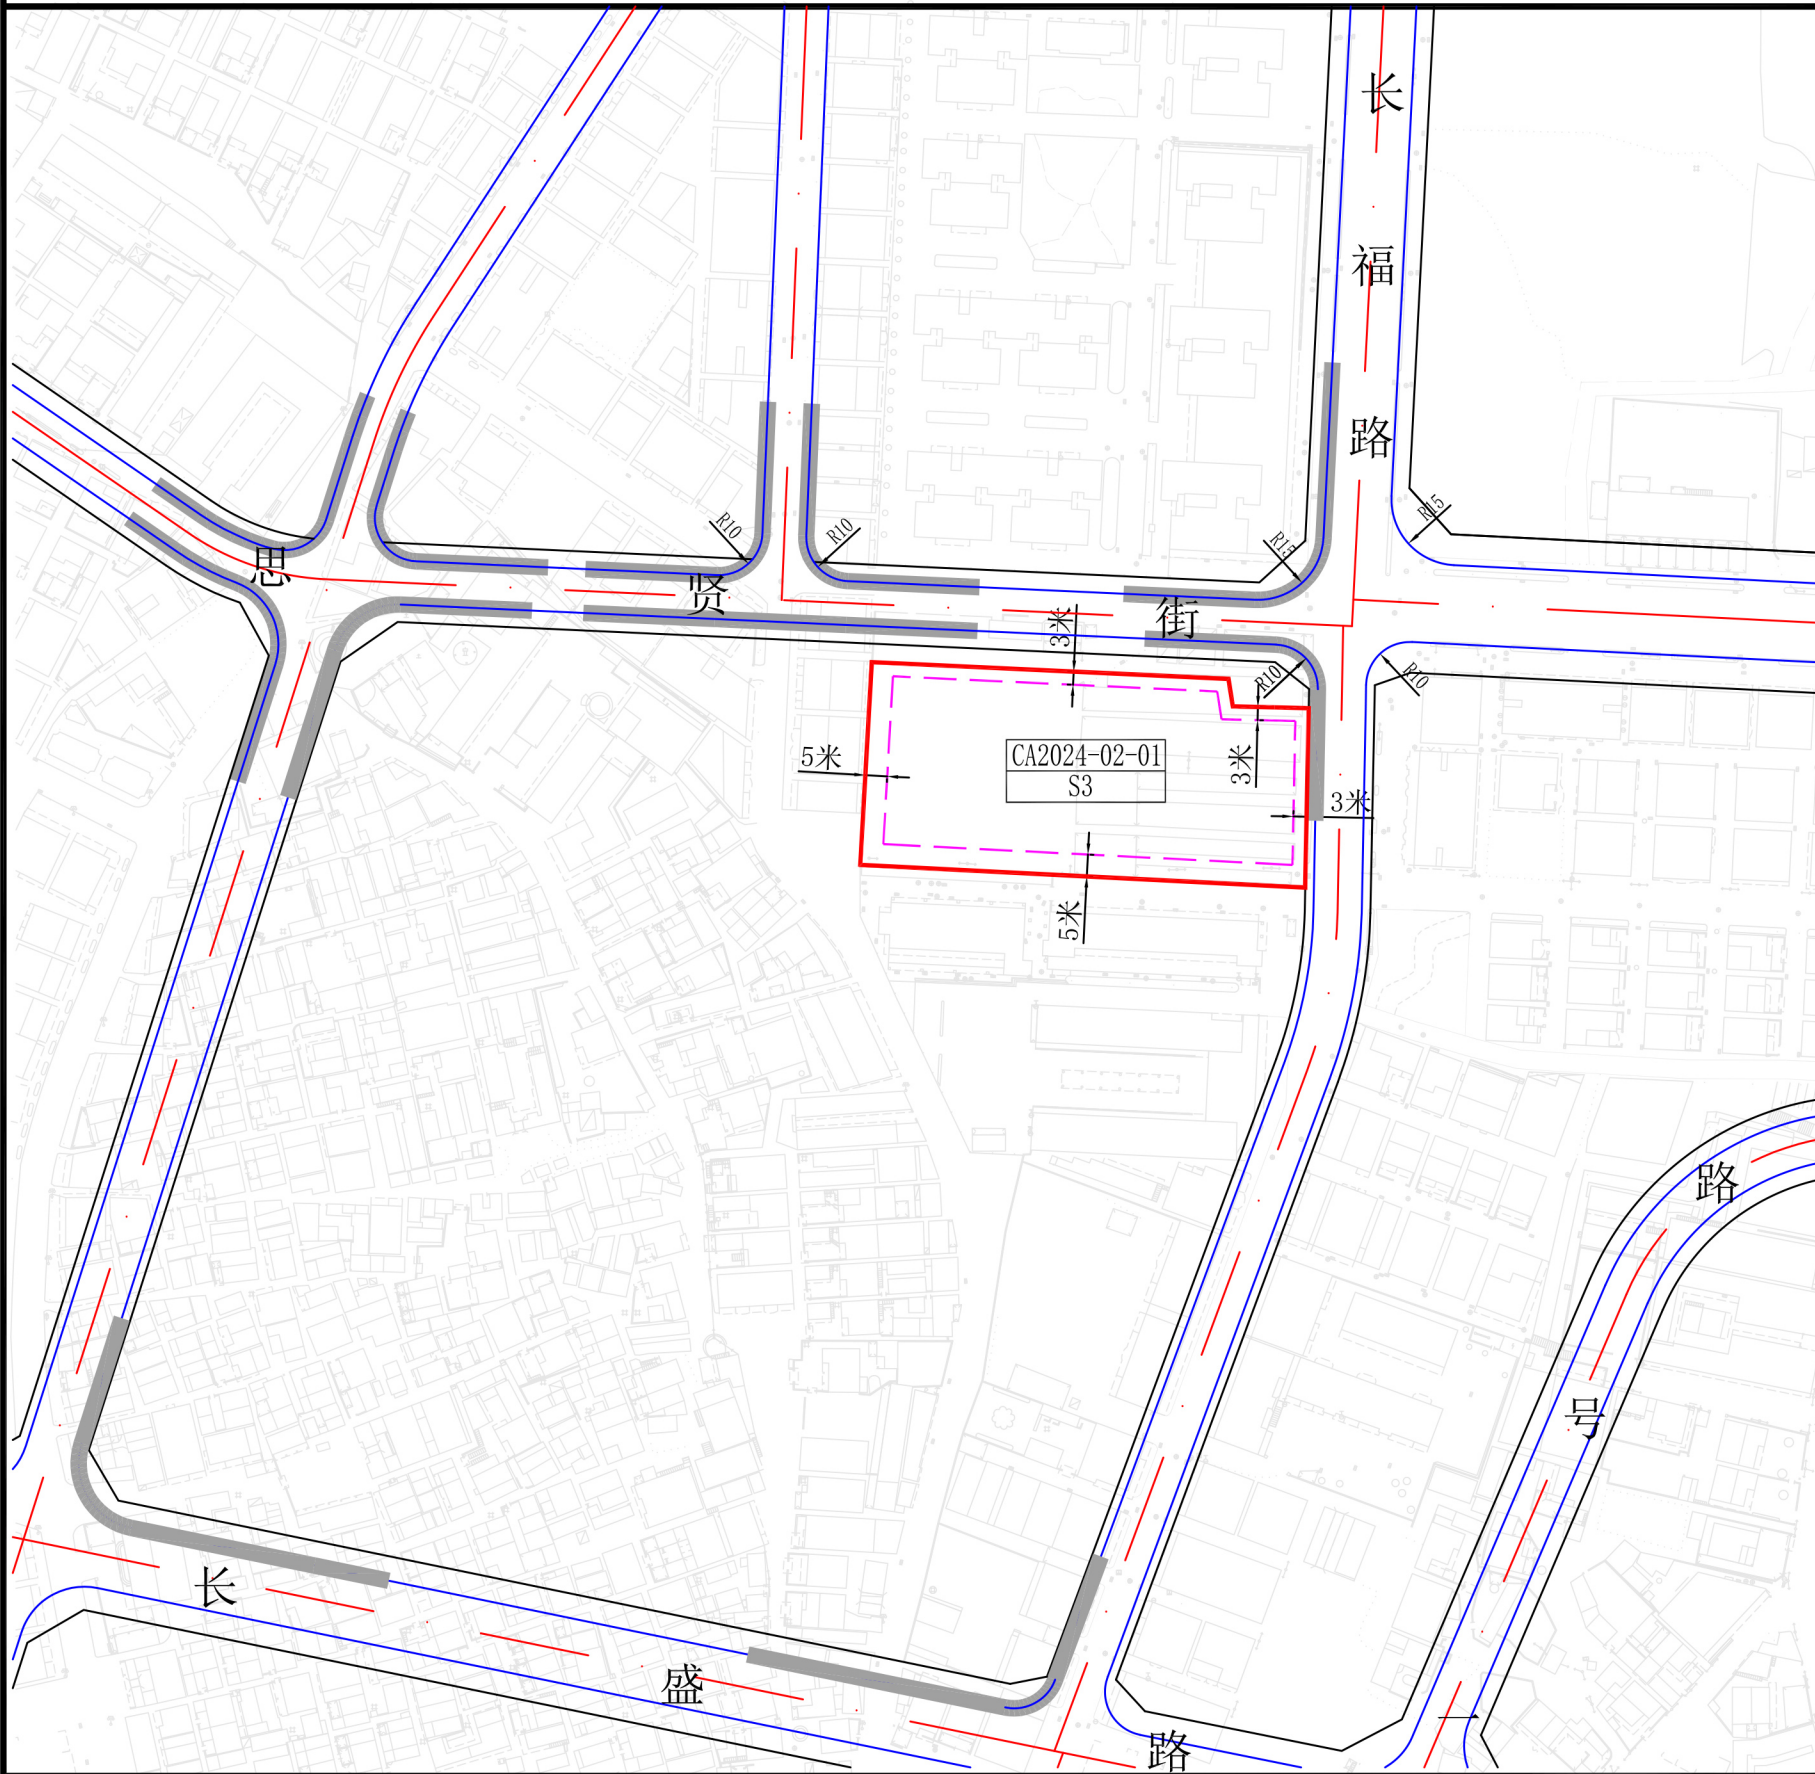

图例

CA2024-02-01
S3

用地性质代码

用地红线

建筑退后红线

禁止开口路段

风玫瑰

比例尺

N

0 20 40

规划条件设计要点

1、地块开发建设应严格落实国家及地方对消防、环保、卫生、防灾减灾等的相关要求，并征得相关主管部门意见，确保项目建设运营的安全。

2、项目各类用房或设施结合实际用途，按照相关规范进行设计与建设，并需符合使用安全和消防安全要求。

3、停车场设计应按相关规定做好充电设施建设。

4、项目用地内不得布置商业、办公等经营性设施。