


东莞市凤岗镇竹塘村石马河综合治理工程项目（竹塘水闸地块）规划条件指引图

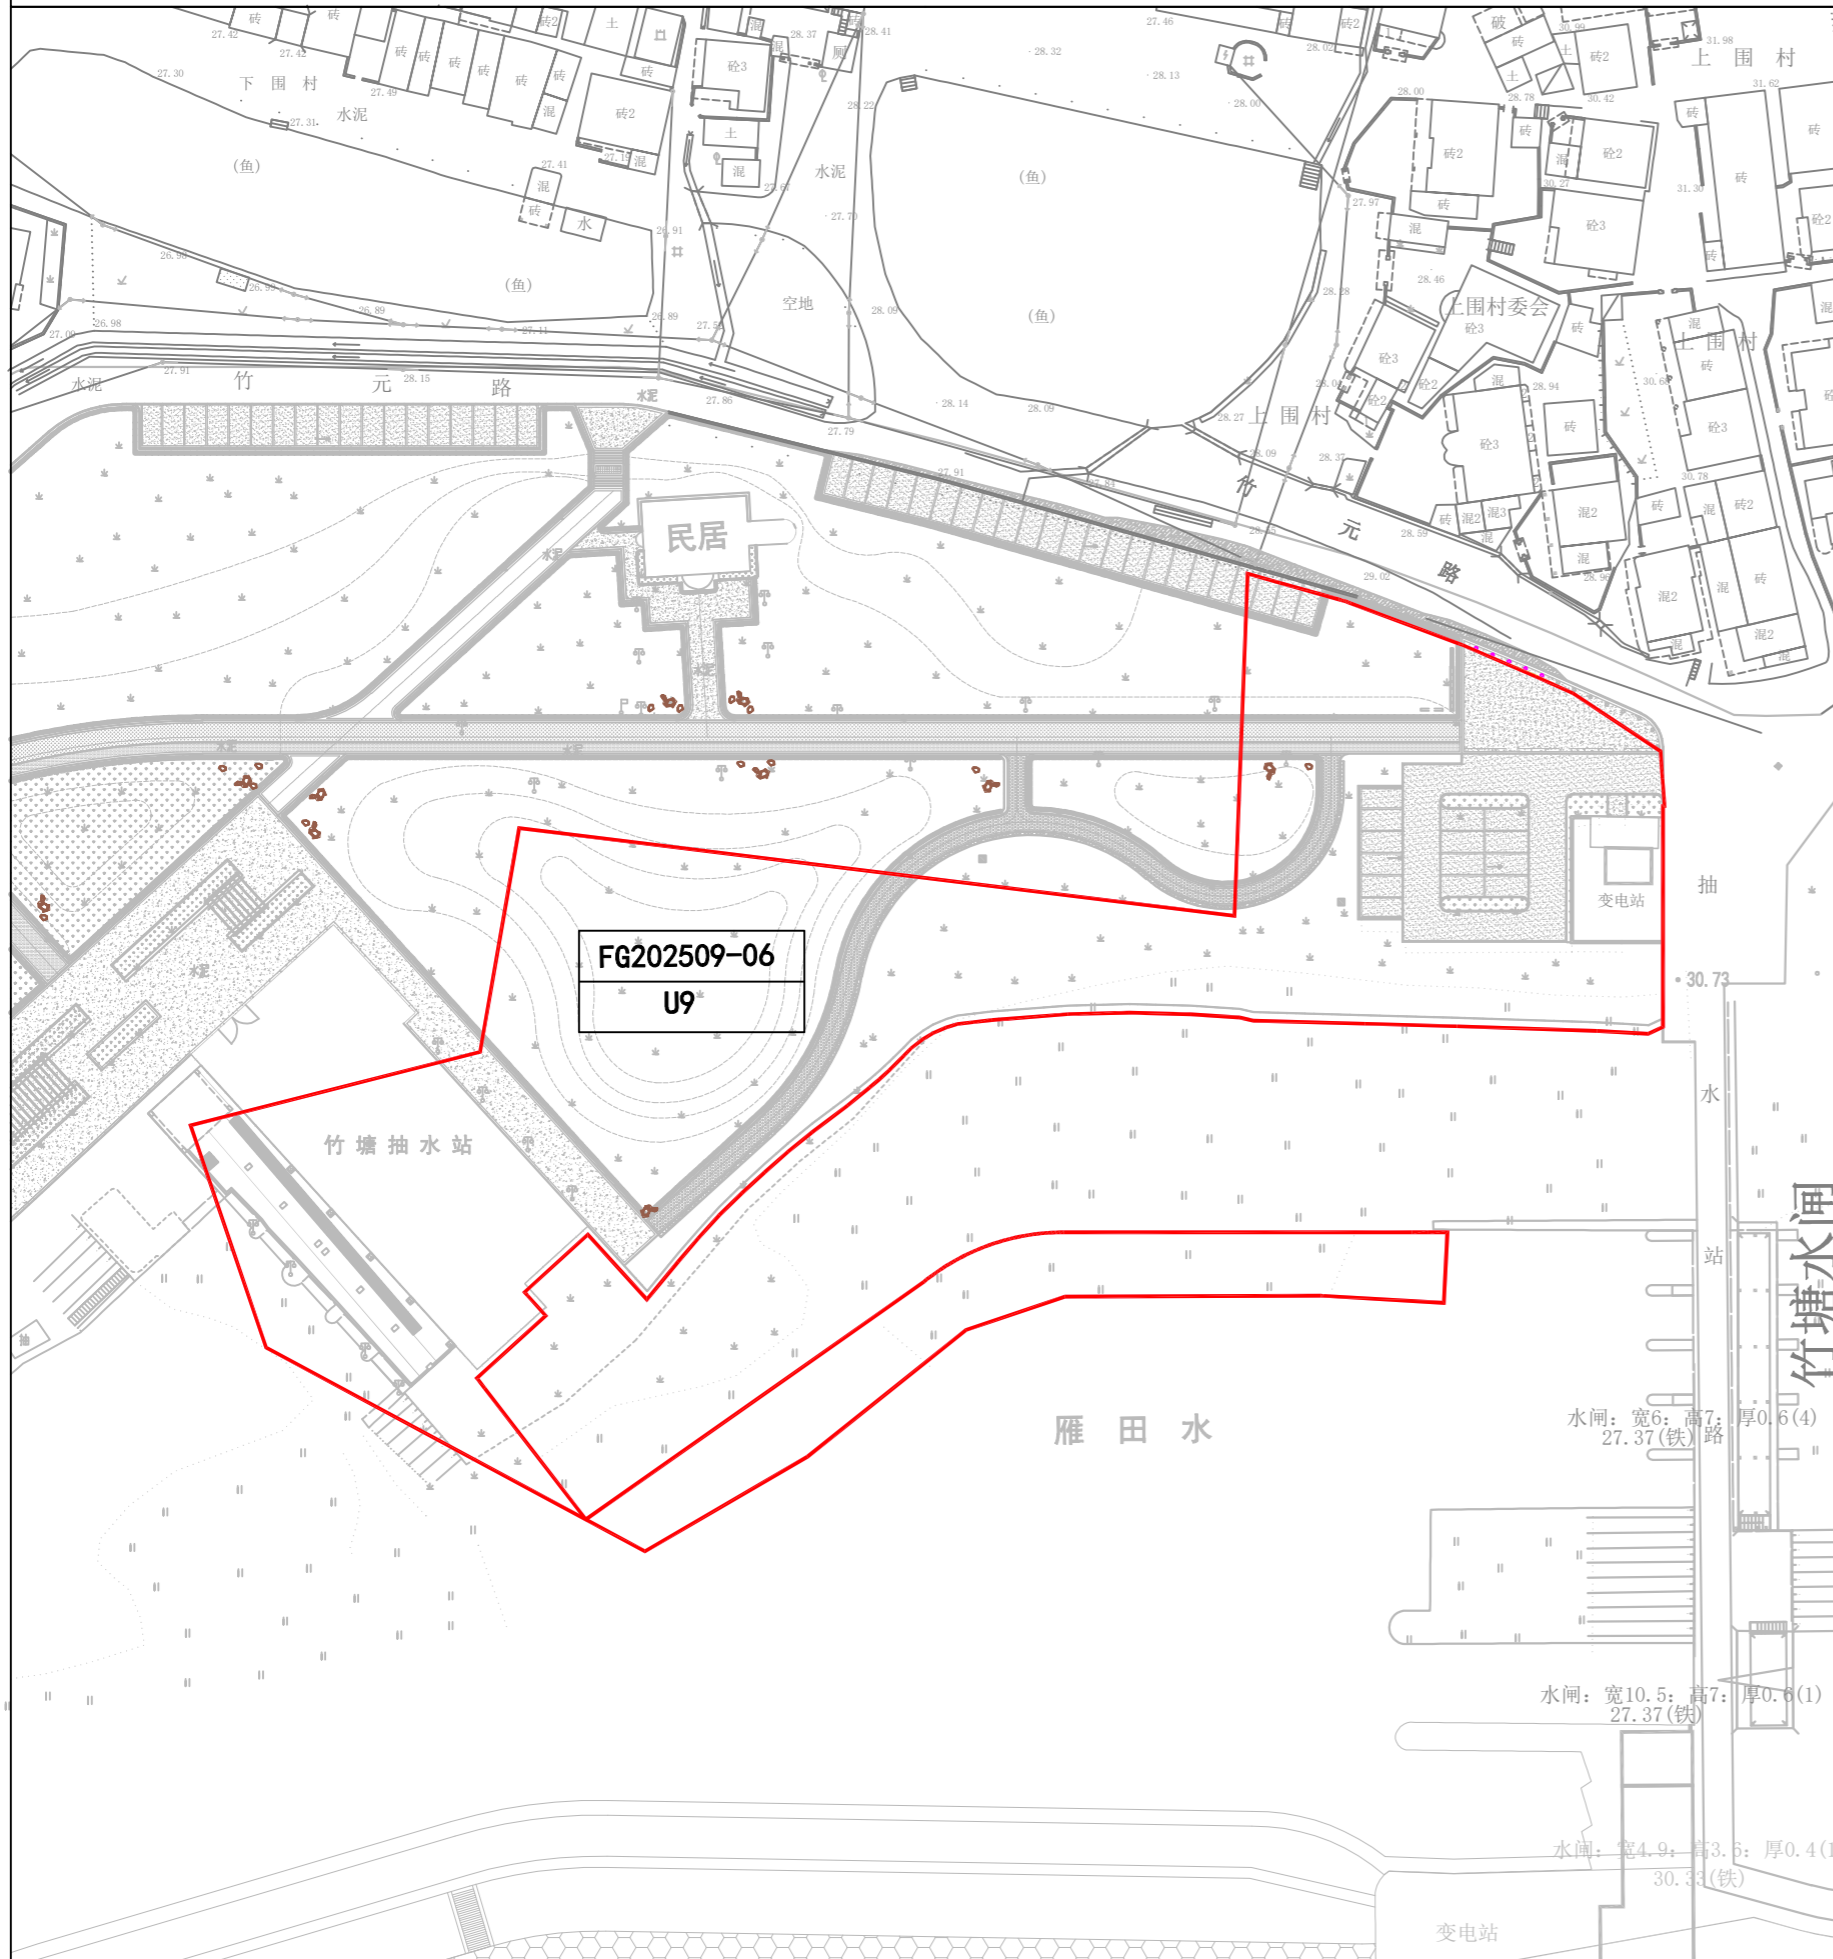

图例

- 规划用地界线
- 地块标高
- 用地性质代码

风玫瑰

比例尺

| 地块编号 | 用地性质 | 代码 | 用地面积 (M ²) | 容积率 | 建筑限高 (M) | 备注 |
|-------------|------------|----|------------------------|-----|----------|----|
| FG202509-06 | 其它市政公用设施用地 | U9 | 9082.14 | / | / | |
| | | | | | | |
| | | | | | | |
| | | | | | | |

规划条件设计要点

1. 地块的具体技术指标，应当符合国家、省、市相关规定和技术规范的要求，可根据项目立项批复确定具体控制指标。
2. 地块建设应符合国家及地方对建筑、消防、环保、卫生、防灾减灾等相关要求，并征得主管部门意见，确保项目建设运营的安全。
3. 堤防工程设计应根据堤防工程的级别、水文气象、地形地质条件以及堤型及工程运用要求设置必要的安全监测设施。安全监测设施的设置应符合有效、可靠、牢固、方便及经济合理的原则。

| | |
|--------|-------------------------------------|
| 项目名称 | 东莞市凤岗镇竹塘村石马河综合治理工程项目（竹塘水闸地块）规划条件指引图 |
| 编制组织单位 | 东莞市凤岗镇人民政府 |
| 规划编制单位 | 华远规划设计有限公司 |
| 审批日期 | |