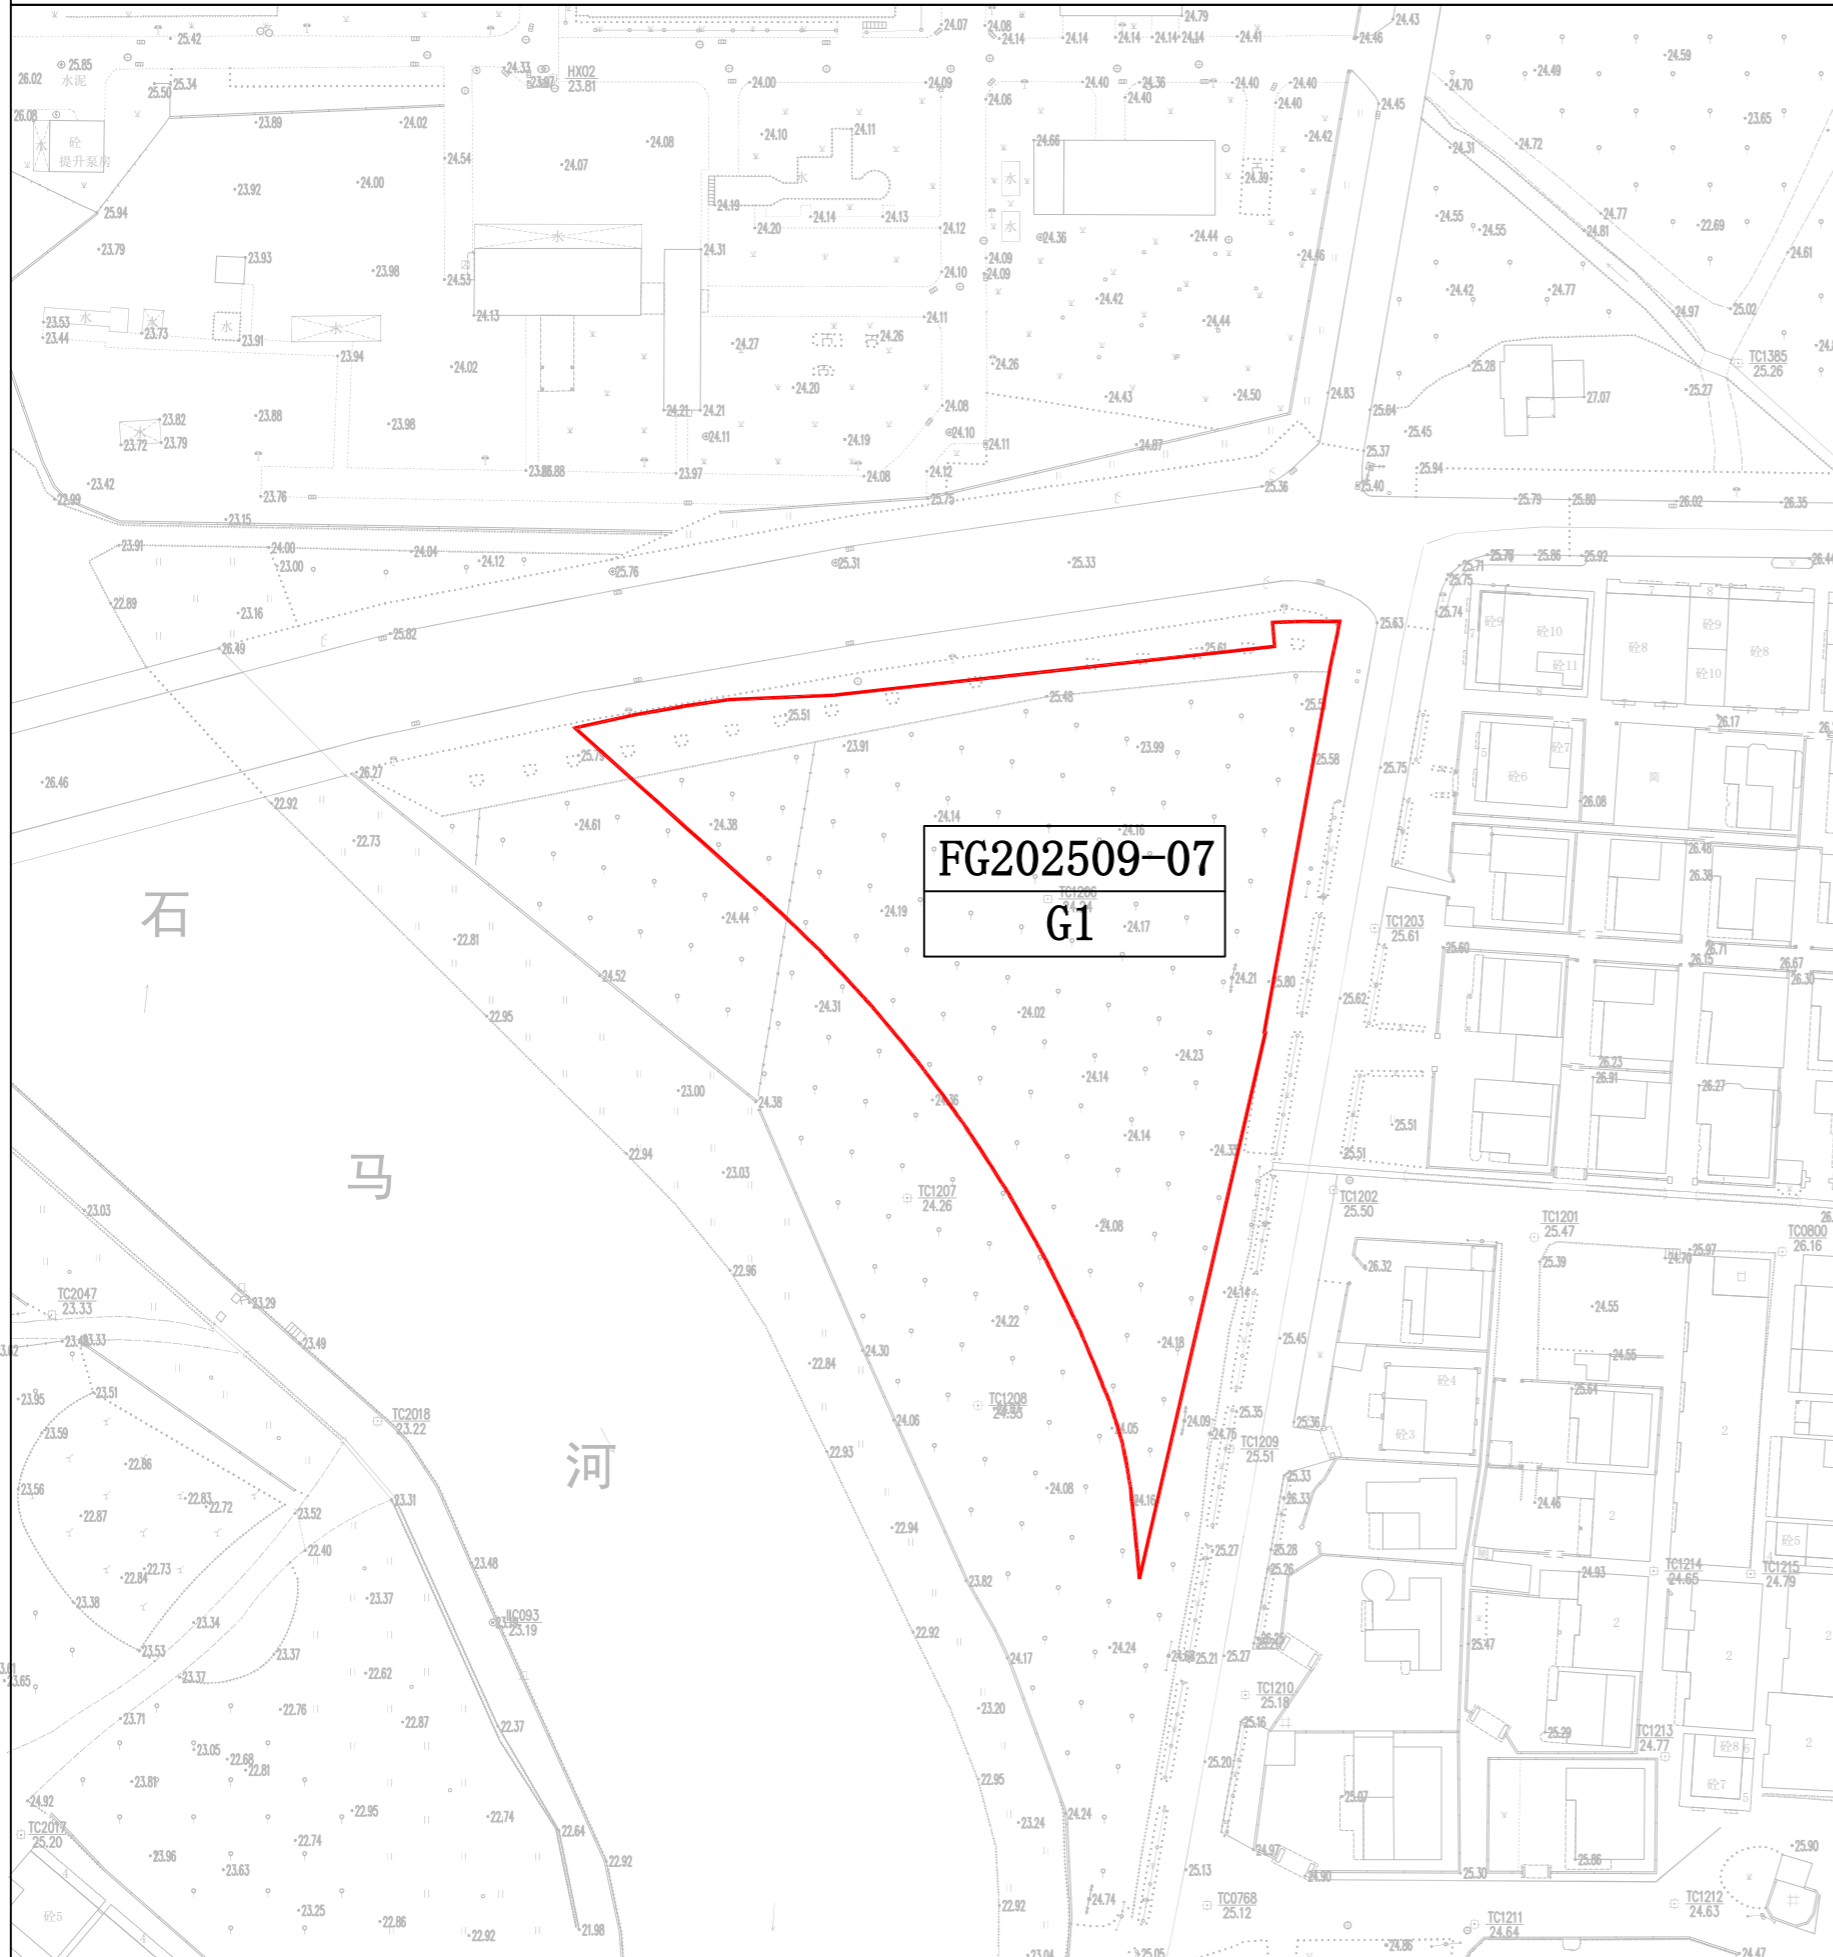

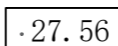
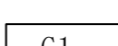
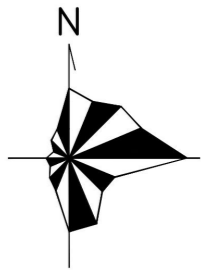
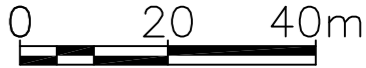


东莞市凤岗镇竹塘村石马河综合治理工程项目（竹塘浸校塘地块）规划条件指引图



图例		规划用地界线
		地块标高
		用地性质代码
风玫瑰		
比例尺		

地块编号	用地性质	代码	用地面积 (M ²)	容积率	建筑限高 (M)	备注
FG202509-07	公共绿地	G1	5229.33	/	/	

规划条件设计要点

1. 地块的具体技术指标，应当符合国家、省、市相关规定和技术规范的要求，可根据项目立项批复确定具体控制指标。
2. 地块建设应符合国家及地方对建筑、消防、环保、卫生、防灾减灾等相关要求，并征得主管部门意见，确保项目建设运营的安全。
3. 景观节点设计应按照相关规范要求，做好健身设施建设；应根据城市综合防灾要求，充分发挥绿地的减灾、避灾功能。

项目名称	东莞市凤岗镇竹塘村石马河综合治理工程项目（竹塘浸校塘地块）规划条件指引图
编制组织单位	东莞市凤岗镇人民政府
规划编制单位	华远规划设计有限公司
审批日期	