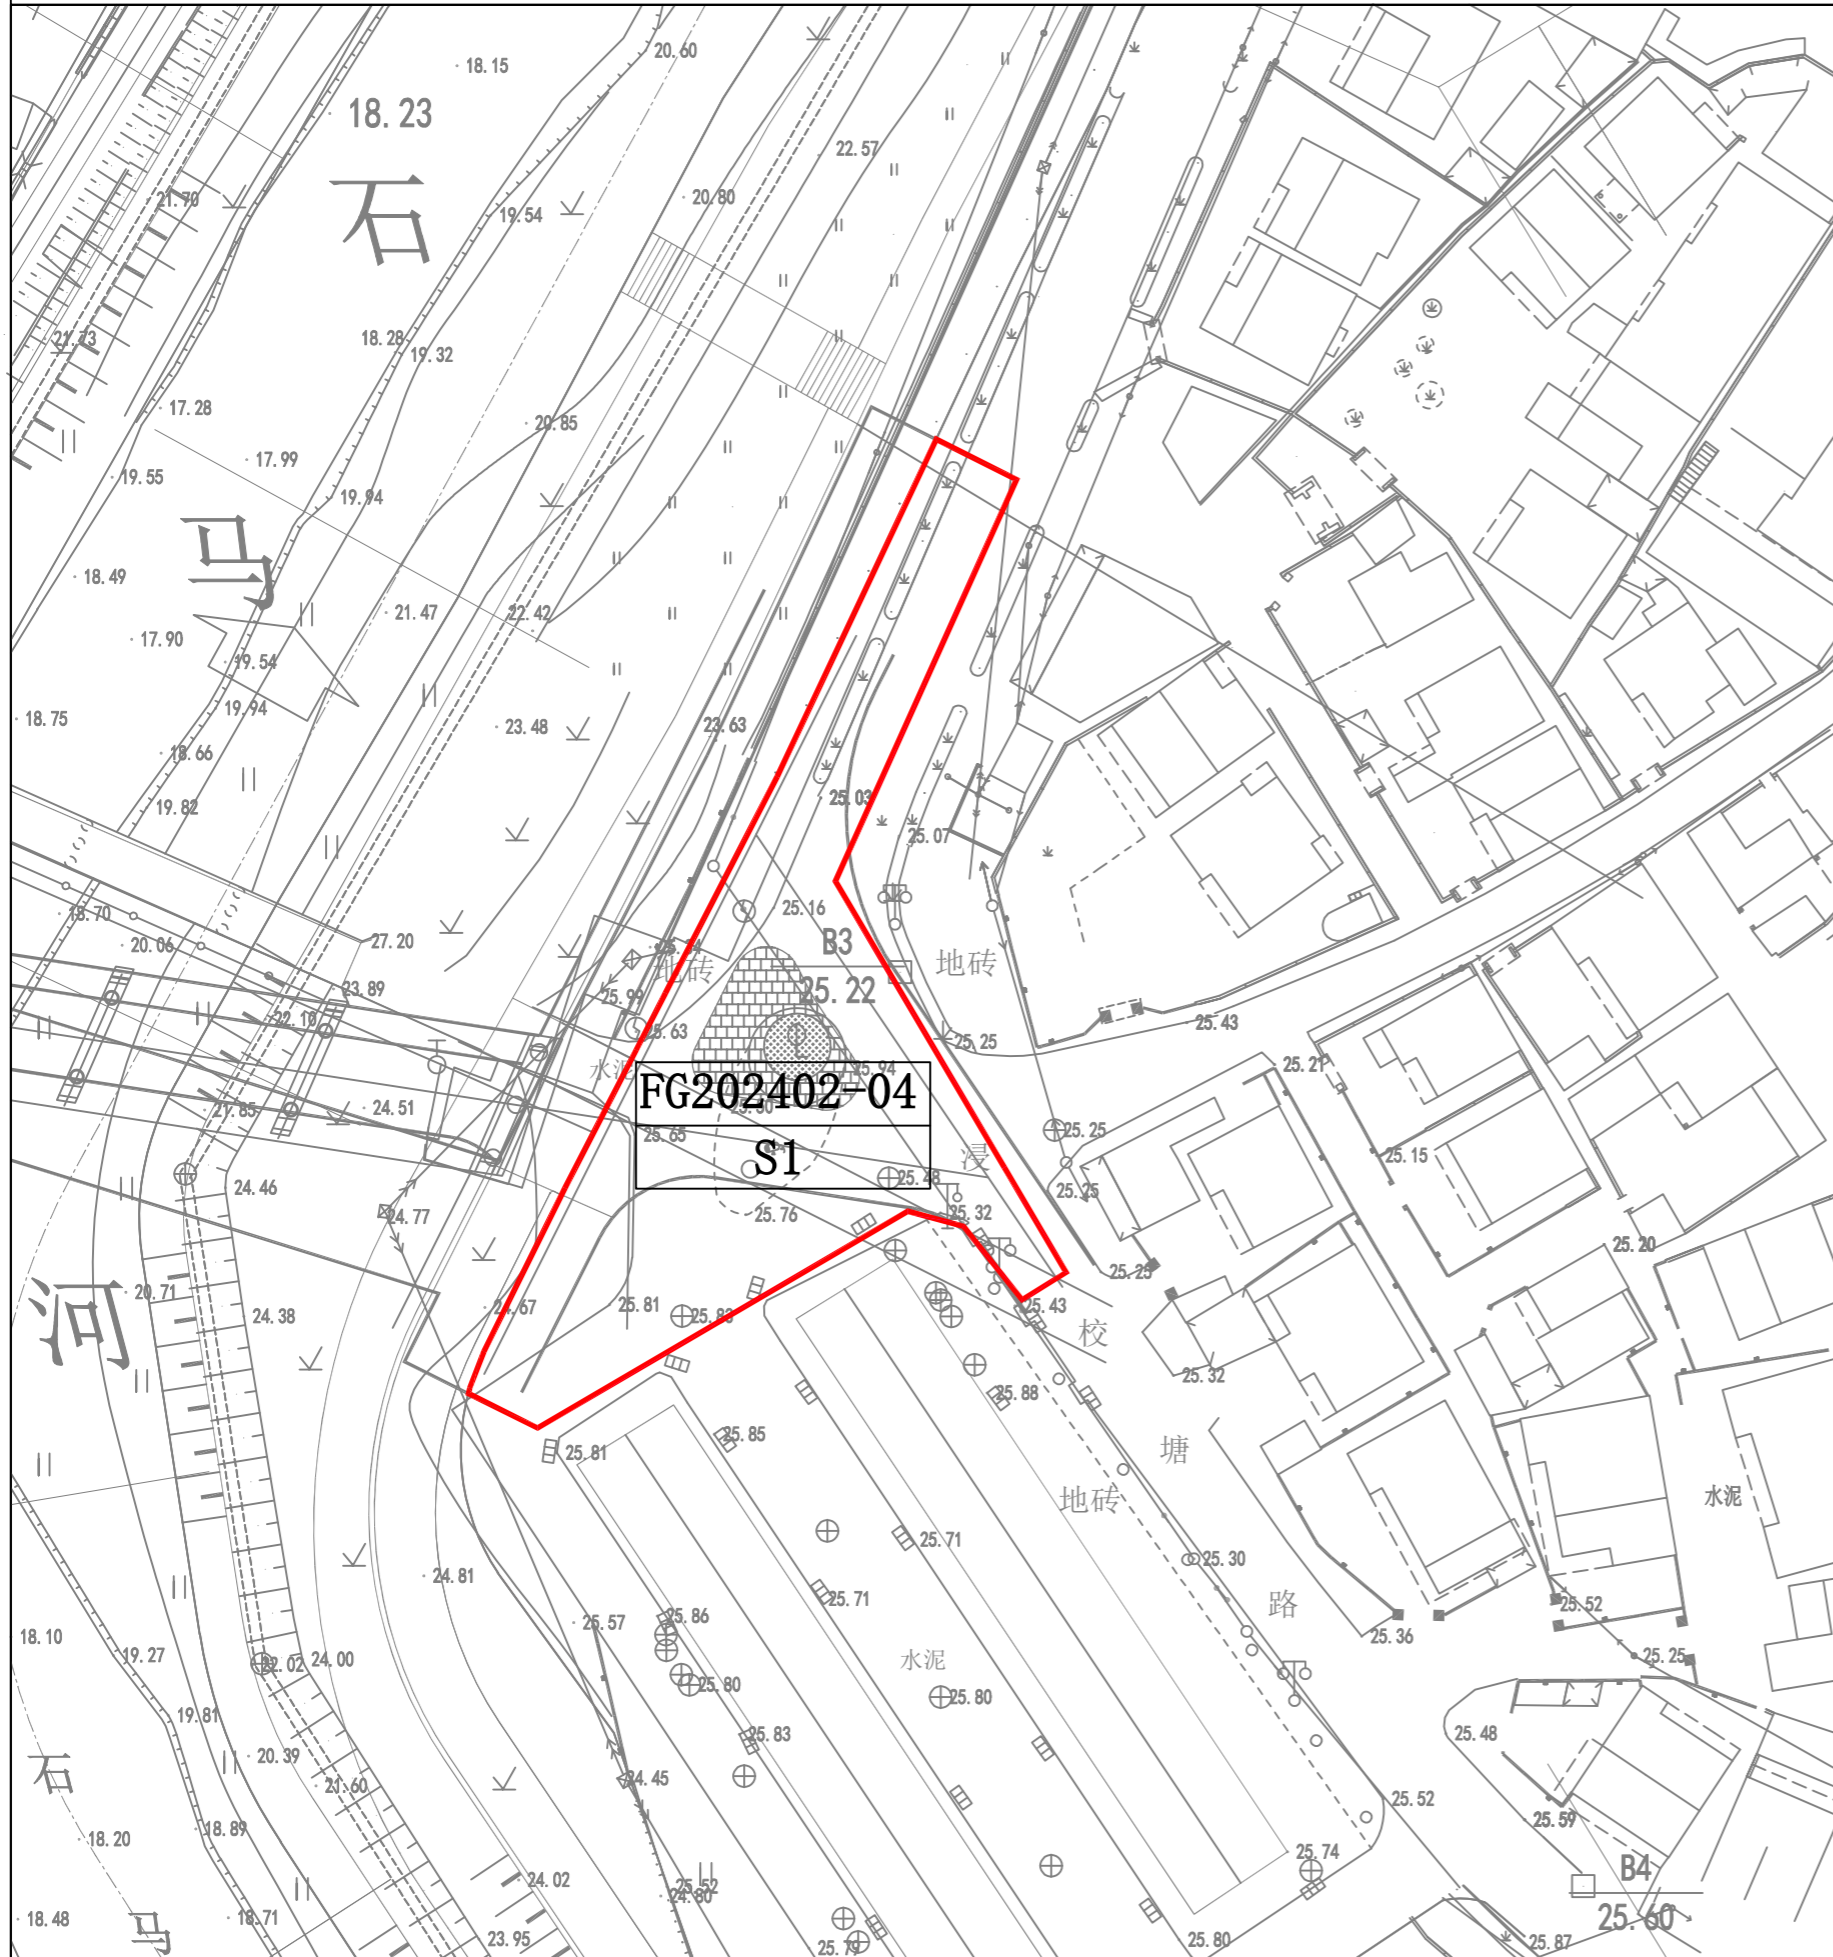

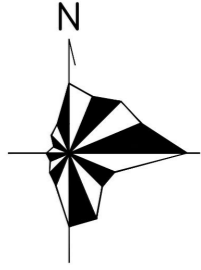
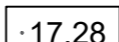
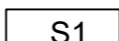
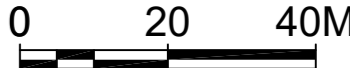


东莞市凤岗镇竹塘村石马河综合治理工程项目（机耕桥竹塘路段地块）规划条件指引图



图例	 规划用地界线	风玫瑰		
	 17.28 地块标高			比例尺
	 S1 用地性质代码			
				

地块编号	用地性质	代码	用地面积 (M ²)	容积率	建筑限高 (M)	备注
FG202402-04	道路用地	S1	1568.90	/	/	

规划条件设计要点

1. 地块的具体技术指标，应当符合国家、省、市相关规定和技术规范的要求，可根据项目立项批复确定具体控制指标。
2. 地块建设应符合国家及地方对建筑、消防、环保、卫生、防灾减灾等相关要求，并征得主管部门意见，确保项目建设运营的安全。
3. 建设项目在开发建设时，应按照通信主管部门相关要求开展通讯基础设施建设；应按照海绵城市专项规划相关要求设置海绵城市指标。

项目名称	东莞市凤岗镇竹塘村石马河综合治理工程项目（机耕桥竹塘路段地块）规划条件指引图
编制组织单位	东莞市凤岗镇人民政府
规划编制单位	华远规划设计有限公司
审批日期	