
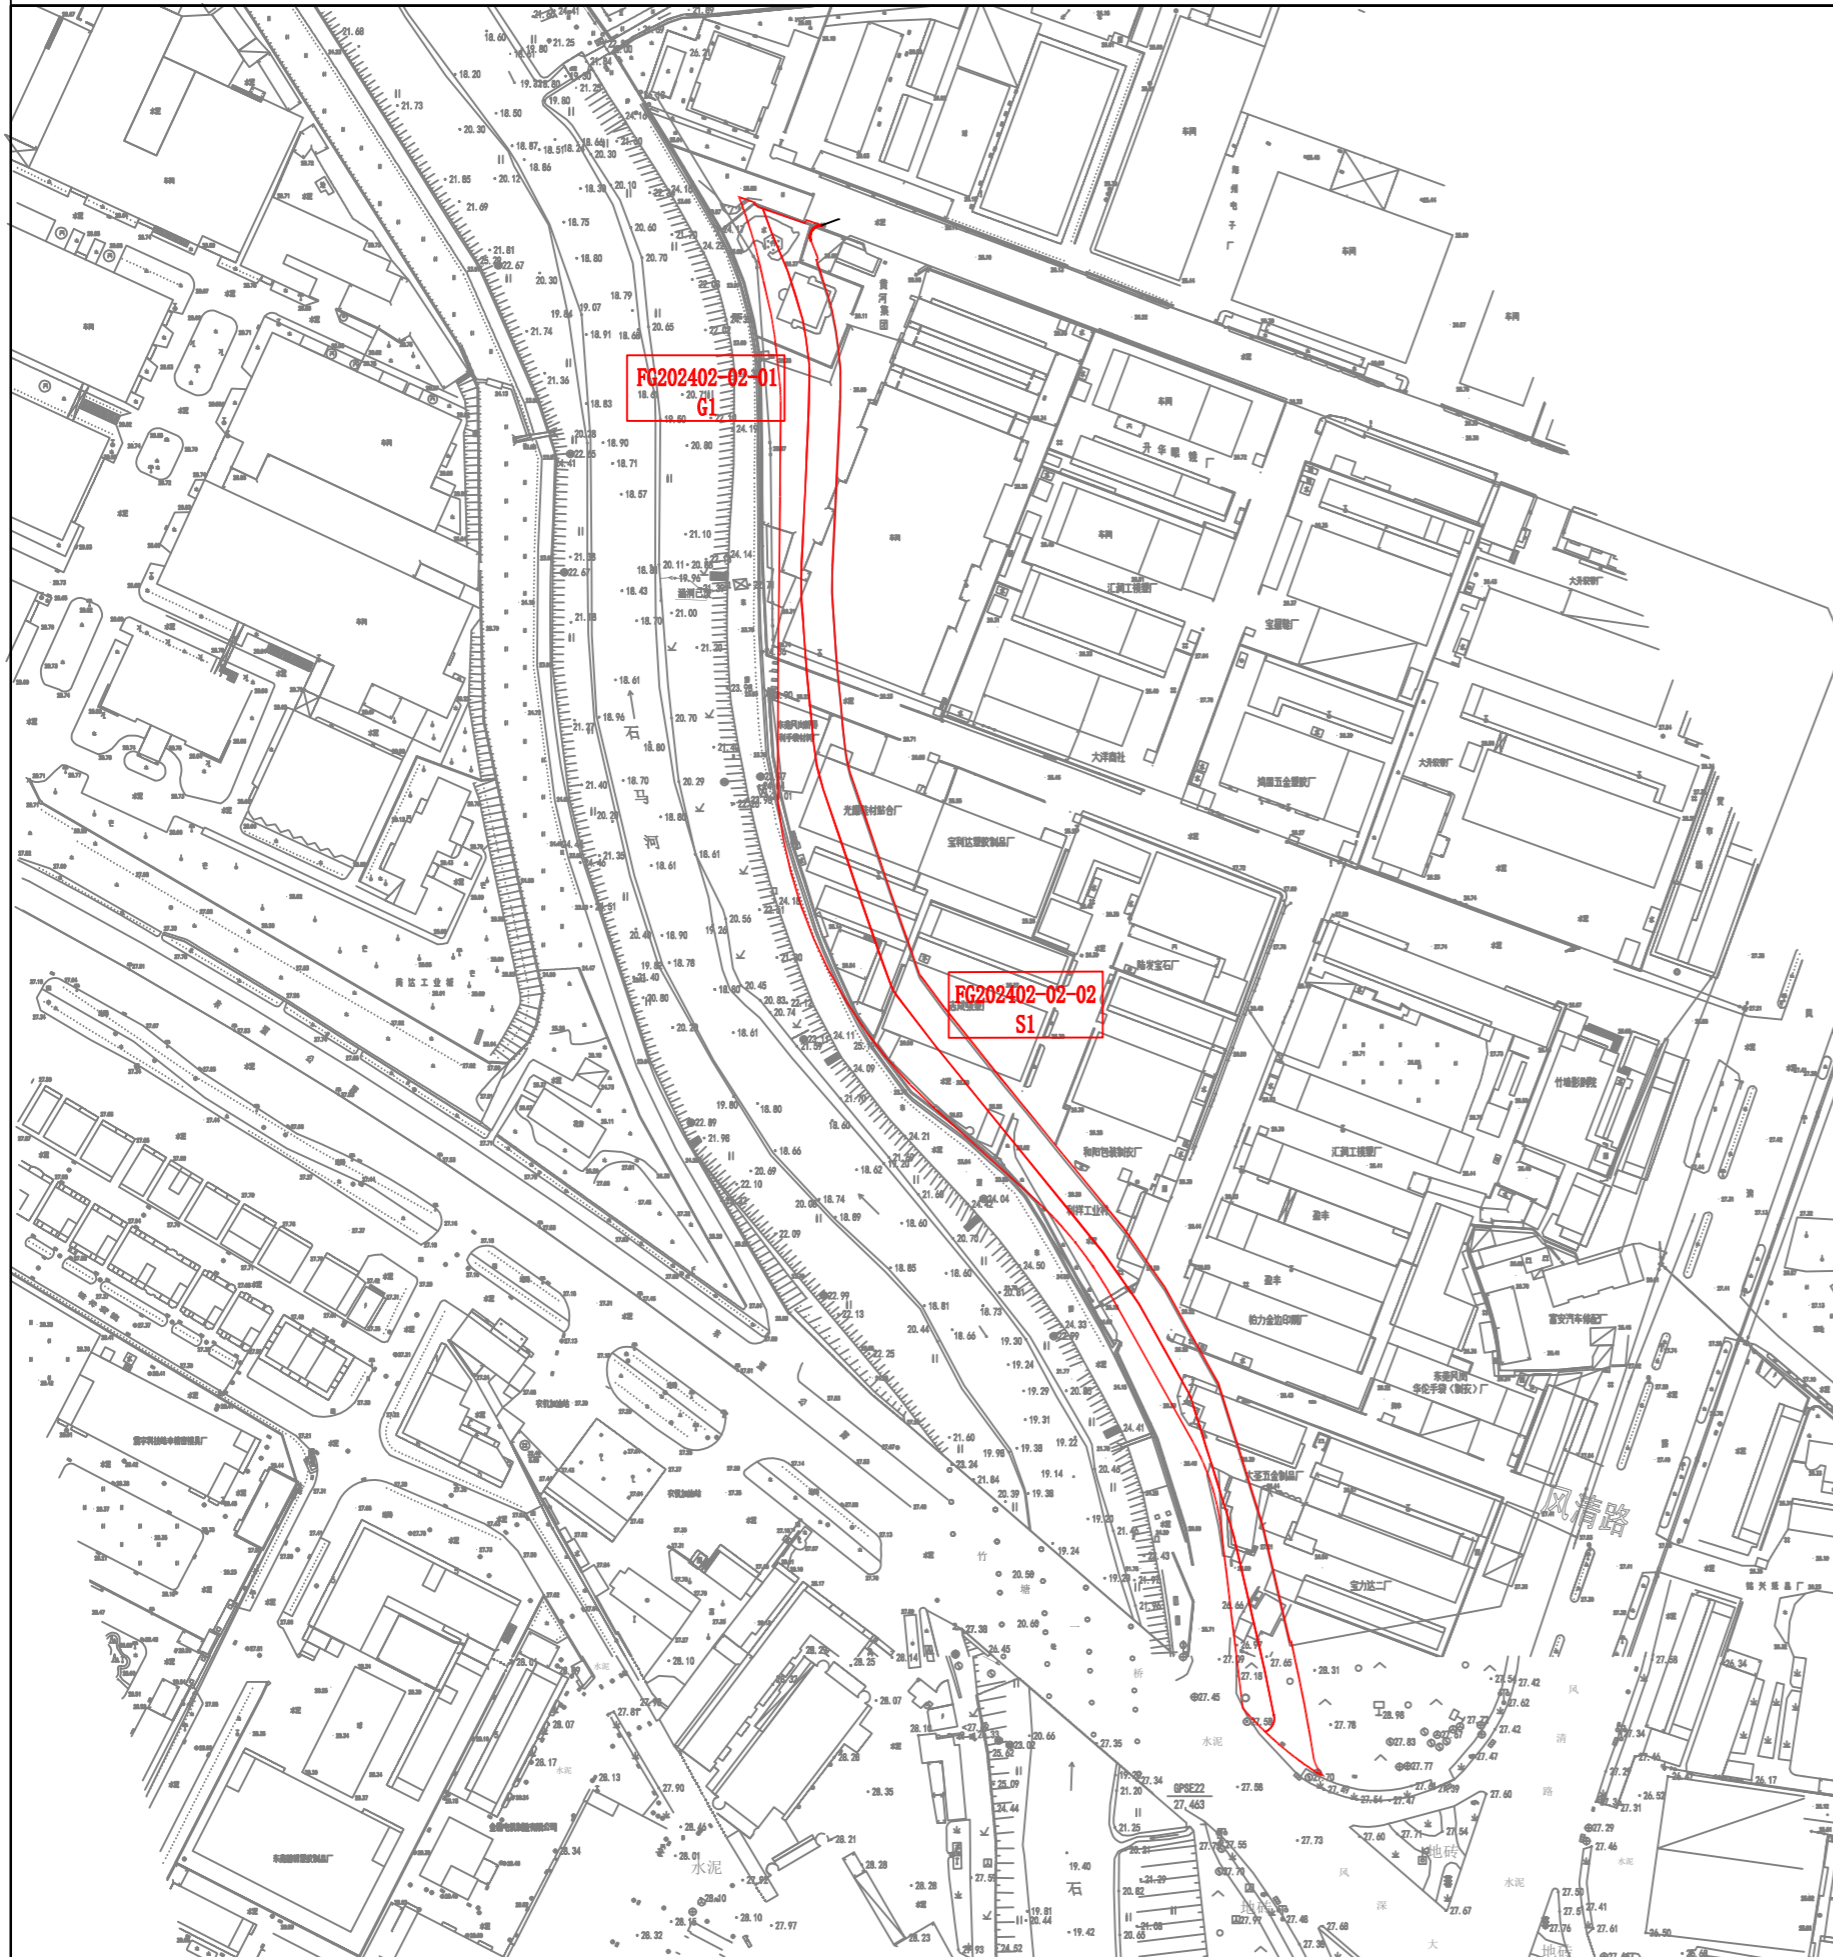
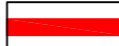
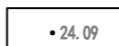
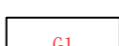
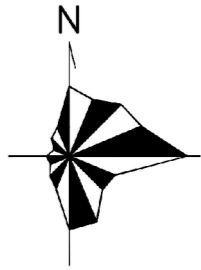


东莞市凤岗镇竹塘村石马河综合治理工程项目（竹塘规划路段地块）规划条件指引图

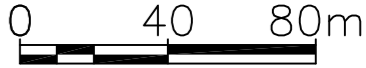

图例		规划用地界线
		地块标高
		用地性质代码
风玫瑰		
比例尺		

地块编号	用地性质	用地面积 (M ²)	总建筑面积 (m ²)	容积率	建筑限高 (M)	备注
FG202402-02-01	公共绿地 (G1)	3502.24	/	/	/	
FG202402-02-02	道路用地 (S1)	3799.63	/	/	/	

规划条件设计要点

1. 地块的具体技术指标，应当符合国家、省、市相关规定和技术规范的要求，可根据项目立项批复确定具体控制指标。
2. 地块建设应符合国家及地方对交通、环保、卫生、防灾减灾等相关要求，并征得主管部门意见，确保项目建设运营的安全。
3. 河道整治设计应按照相关规范要求，做好碧道+车行道+绿化节点建设。

项目名称	东莞市凤岗镇竹塘村石马河综合治理工程项目（竹塘规划路段地块）规划条件指引图
编制组织单位	东莞市凤岗镇人民政府
规划编制单位	华远规划设计有限公司
审批日期	