


东莞市石排镇庙边王股份经济联合社、东莞市石排镇庙边王庙二股份经济合作社

2552.360-38495.270

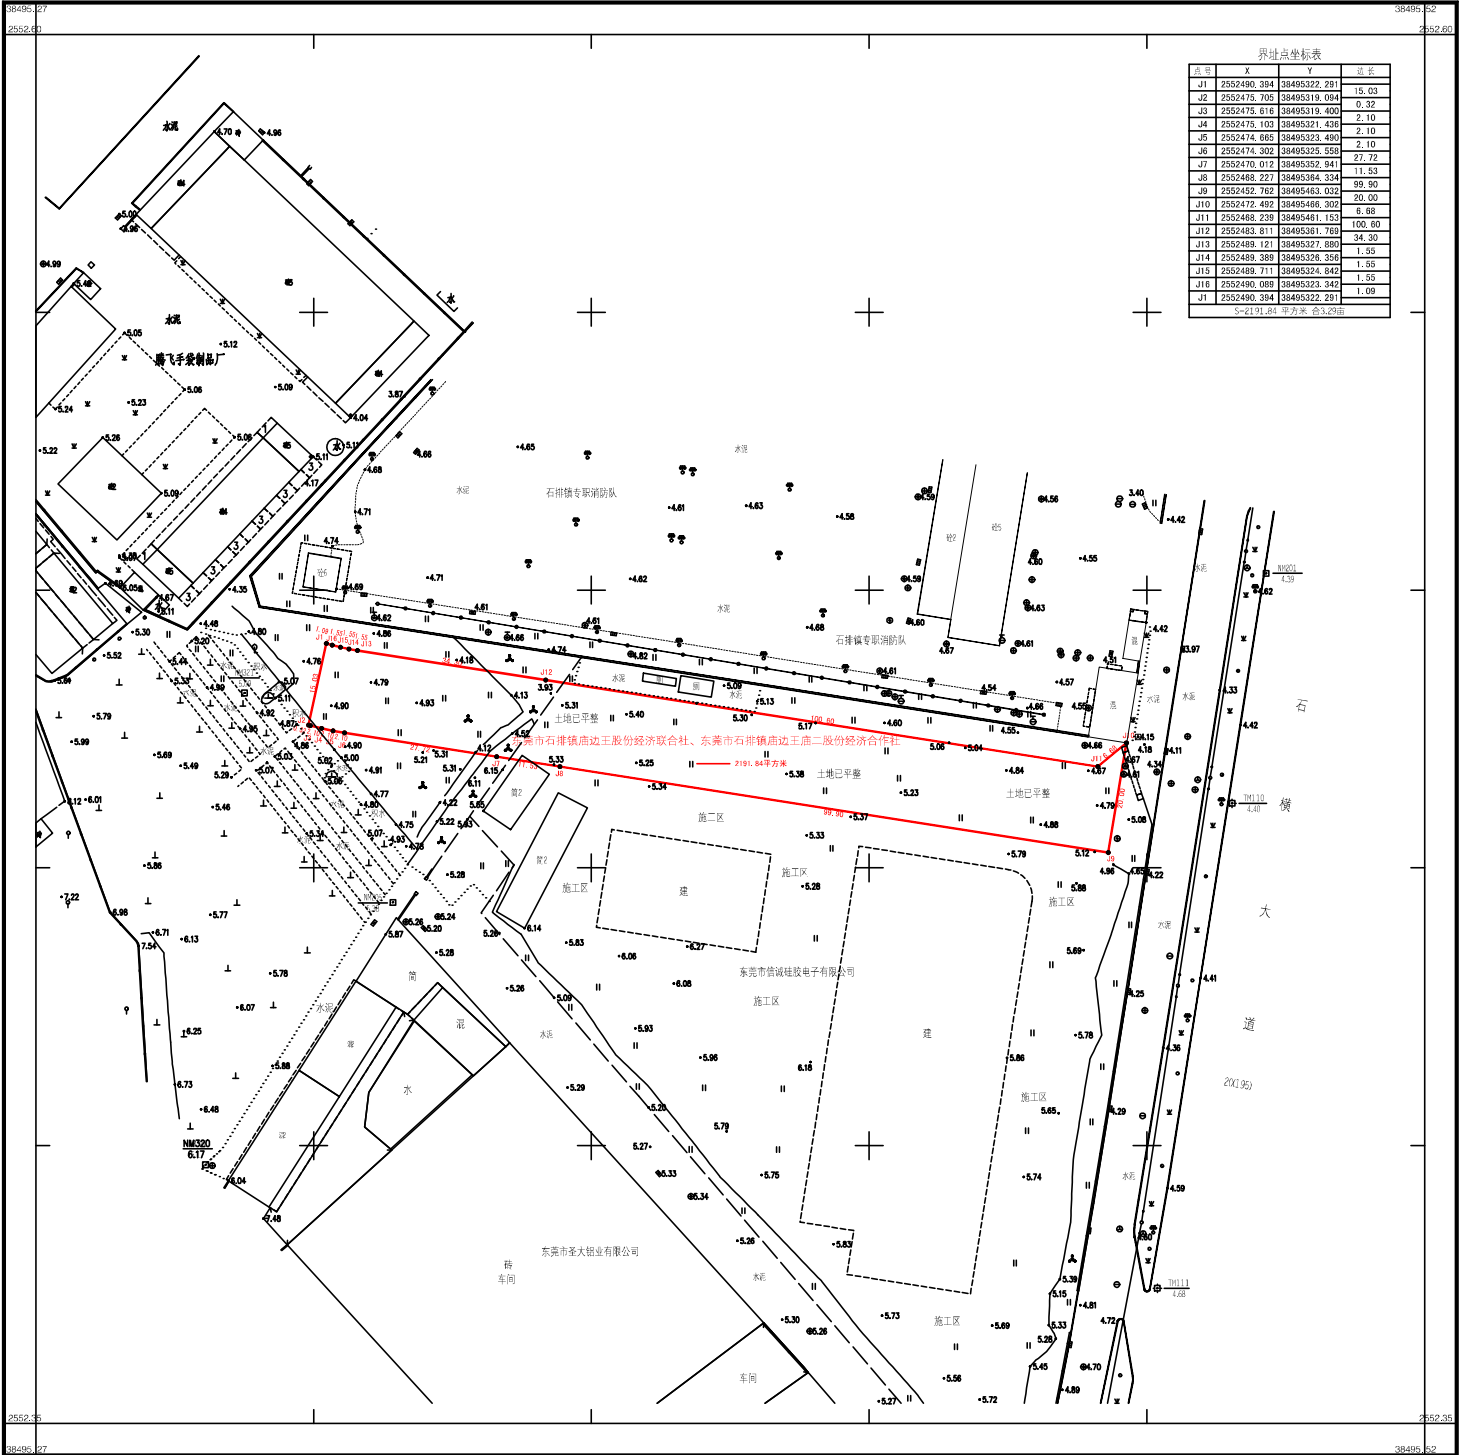

界址点坐标表			
点号	X	Y	备注
J1	2552490.384	38495322.291	
J2	2552475.705	38495319.094	15.03
J3	2552475.618	38495319.400	0.32
J4	2552475.100	38495321.420	2.10
J5	2552474.665	38495323.490	2.10
J6	2552474.302	38495325.550	2.10
J7	2552470.012	38495332.941	27.72
J8	2552488.227	38495384.334	11.53
J9	2552452.760	38495463.032	99.90
J10	2552472.482	38495496.300	20.00
J11	2552488.238	38495461.153	6.88
J12	2552483.811	38495361.760	100.00
J13	2552488.121	38495327.880	54.30
J14	2552488.388	38495326.350	1.55
J15	2552489.711	38495324.842	1.55
J16	2552490.089	38495323.342	1.55
J1	2552490.384	38495322.291	1.09
S=2191.84 平方米, 色3.29亩			

东莞市石排测绘技术服务有限公司

2000国家大地坐标系
1985国家高程基准, 等高距为0.5m。
GB/T 20257.1-2017 国家基本比例尺地形图图式 第1部分:
1:500 1:1000 1:2000地形图图式
2025年12月编制。

1:500

测量员:
绘图员:
检查员: