

# 东莞市人民政府征收土地方案公告

(7)〔2025〕第10号

根据《中华人民共和国土地管理法》的有关规定，《东莞市长安镇2025年度第九批次城镇建设用地》业经广东省人民政府批准，现将该批次用地的征收土地方案和有关事项公告如下：

一、征收土地用途：工业用地。

二、征收土地位置：位于长安镇上沙股份经济联合社，具体征地范围以征地地形图红线圈定和坐标标定的位置为准。

三、被征地农村集体经济组织及面积（单位：公顷）

被征地农村集体经济组织	总面积	耕地	园地	林地	草地	其他农用地	建设用地	未利用地
长安镇上沙股份经济联合社	1.6634	0	0.1839	0.1823	1.2968	0.0004	0	0
合计	1.6634	0	0.1839	0.1823	1.2968	0.0004	0	0

四、土地补偿安置标准

(一)土地补偿费和安置补助费标准（单位：万元/公顷）

被征地农村集体经济组织	耕地	园地	林地	草地	其他农用地	建设用地	未利用地
长安镇上沙股份经济联合社	/	288	288	288	288	/	/

(二)青苗补偿及地上附着物补偿

本批次不涉及青苗补偿费。

本批次不涉及地上附着物补偿费。

五、发放征地安置补助办法：发放货币方式安置。

六、留用地安置补偿办法：留用地按实际征地面积的10%安排（即0.16634公顷），根据被征地村集体意愿折算成货币补偿，折算补偿标准为792万元/公顷，补偿总额为131.74128万元。

七、公告期限：自公告张贴之日起10个工作日。

八、被征收土地所有权人及相关权利人对粤府土审（12）〔2025〕171号文征地批复不服的可自公告期满之日起60日内向省人民政府申请行政复议。

特此公告。

附件：1.广东省人民政府关于东莞市长安镇2025年度第九批次城镇建设用地的批复（粤府土审（12）〔2025〕171号）

2.征地红线图



公开方式：主动公开

# 广东省人民政府

粤府土审(12)[2025]171号

## 广东省人民政府关于东莞市长安镇 2025 年度第九批次城镇建设用地的批复

东莞市人民政府:

《东莞市人民政府关于申请东莞市长安镇 2025 年度第九批次城镇建设用地土地征收的请示》(东府[2025]257号)及相关材料已通过审核。批复如下:

一、同意你市将东莞市长安镇上沙股份经济合作社属下的集体农用地 1.6634 公顷(园地 0.1839 公顷、林地 0.1823 公顷、草地 1.2968 公顷、其他农用地 0.0004 公顷)转为建设用地并办理征收手续。上述批准建设用地 1.6634 公顷,由当地人民政府依法依规供应,用于城市建设。

二、请你市人民政府按照《中华人民共和国土地管理法》有关规定,严格履行征地批后实施程序,及时足额支付补偿费用,落实被征地农民的社会保障费用等安置措施,妥善安排好被征地农民的生产和生活,保证原有生活水平不降低,长远生计有保障。征地补偿安置不落实的,不得动工用地。你市相关不动产登记机构以此办理集体土地所有权注销或变更登记。

三、严格按照国家有关规定征收新增建设用地土地有偿使用费、申报缴纳耕地占用税。




公开方式：主动公开

抄送：国家自然资源督察广州局、财政部广东监管局、省财政厅、省人力资源和社会保障厅、省自然资源厅、省农业农村厅、国家税务总局广东省税务局。

2518.7-38472.2	2518.7-38472.5	2518.7-38472.9
2518.5-38472.2		2518.5-38472.9
2518.3-38472.2	2518.3-38472.5	2518.3-38472.9

# 东莞市长安镇人民政府用地红线图


2518.5 - 38472.5

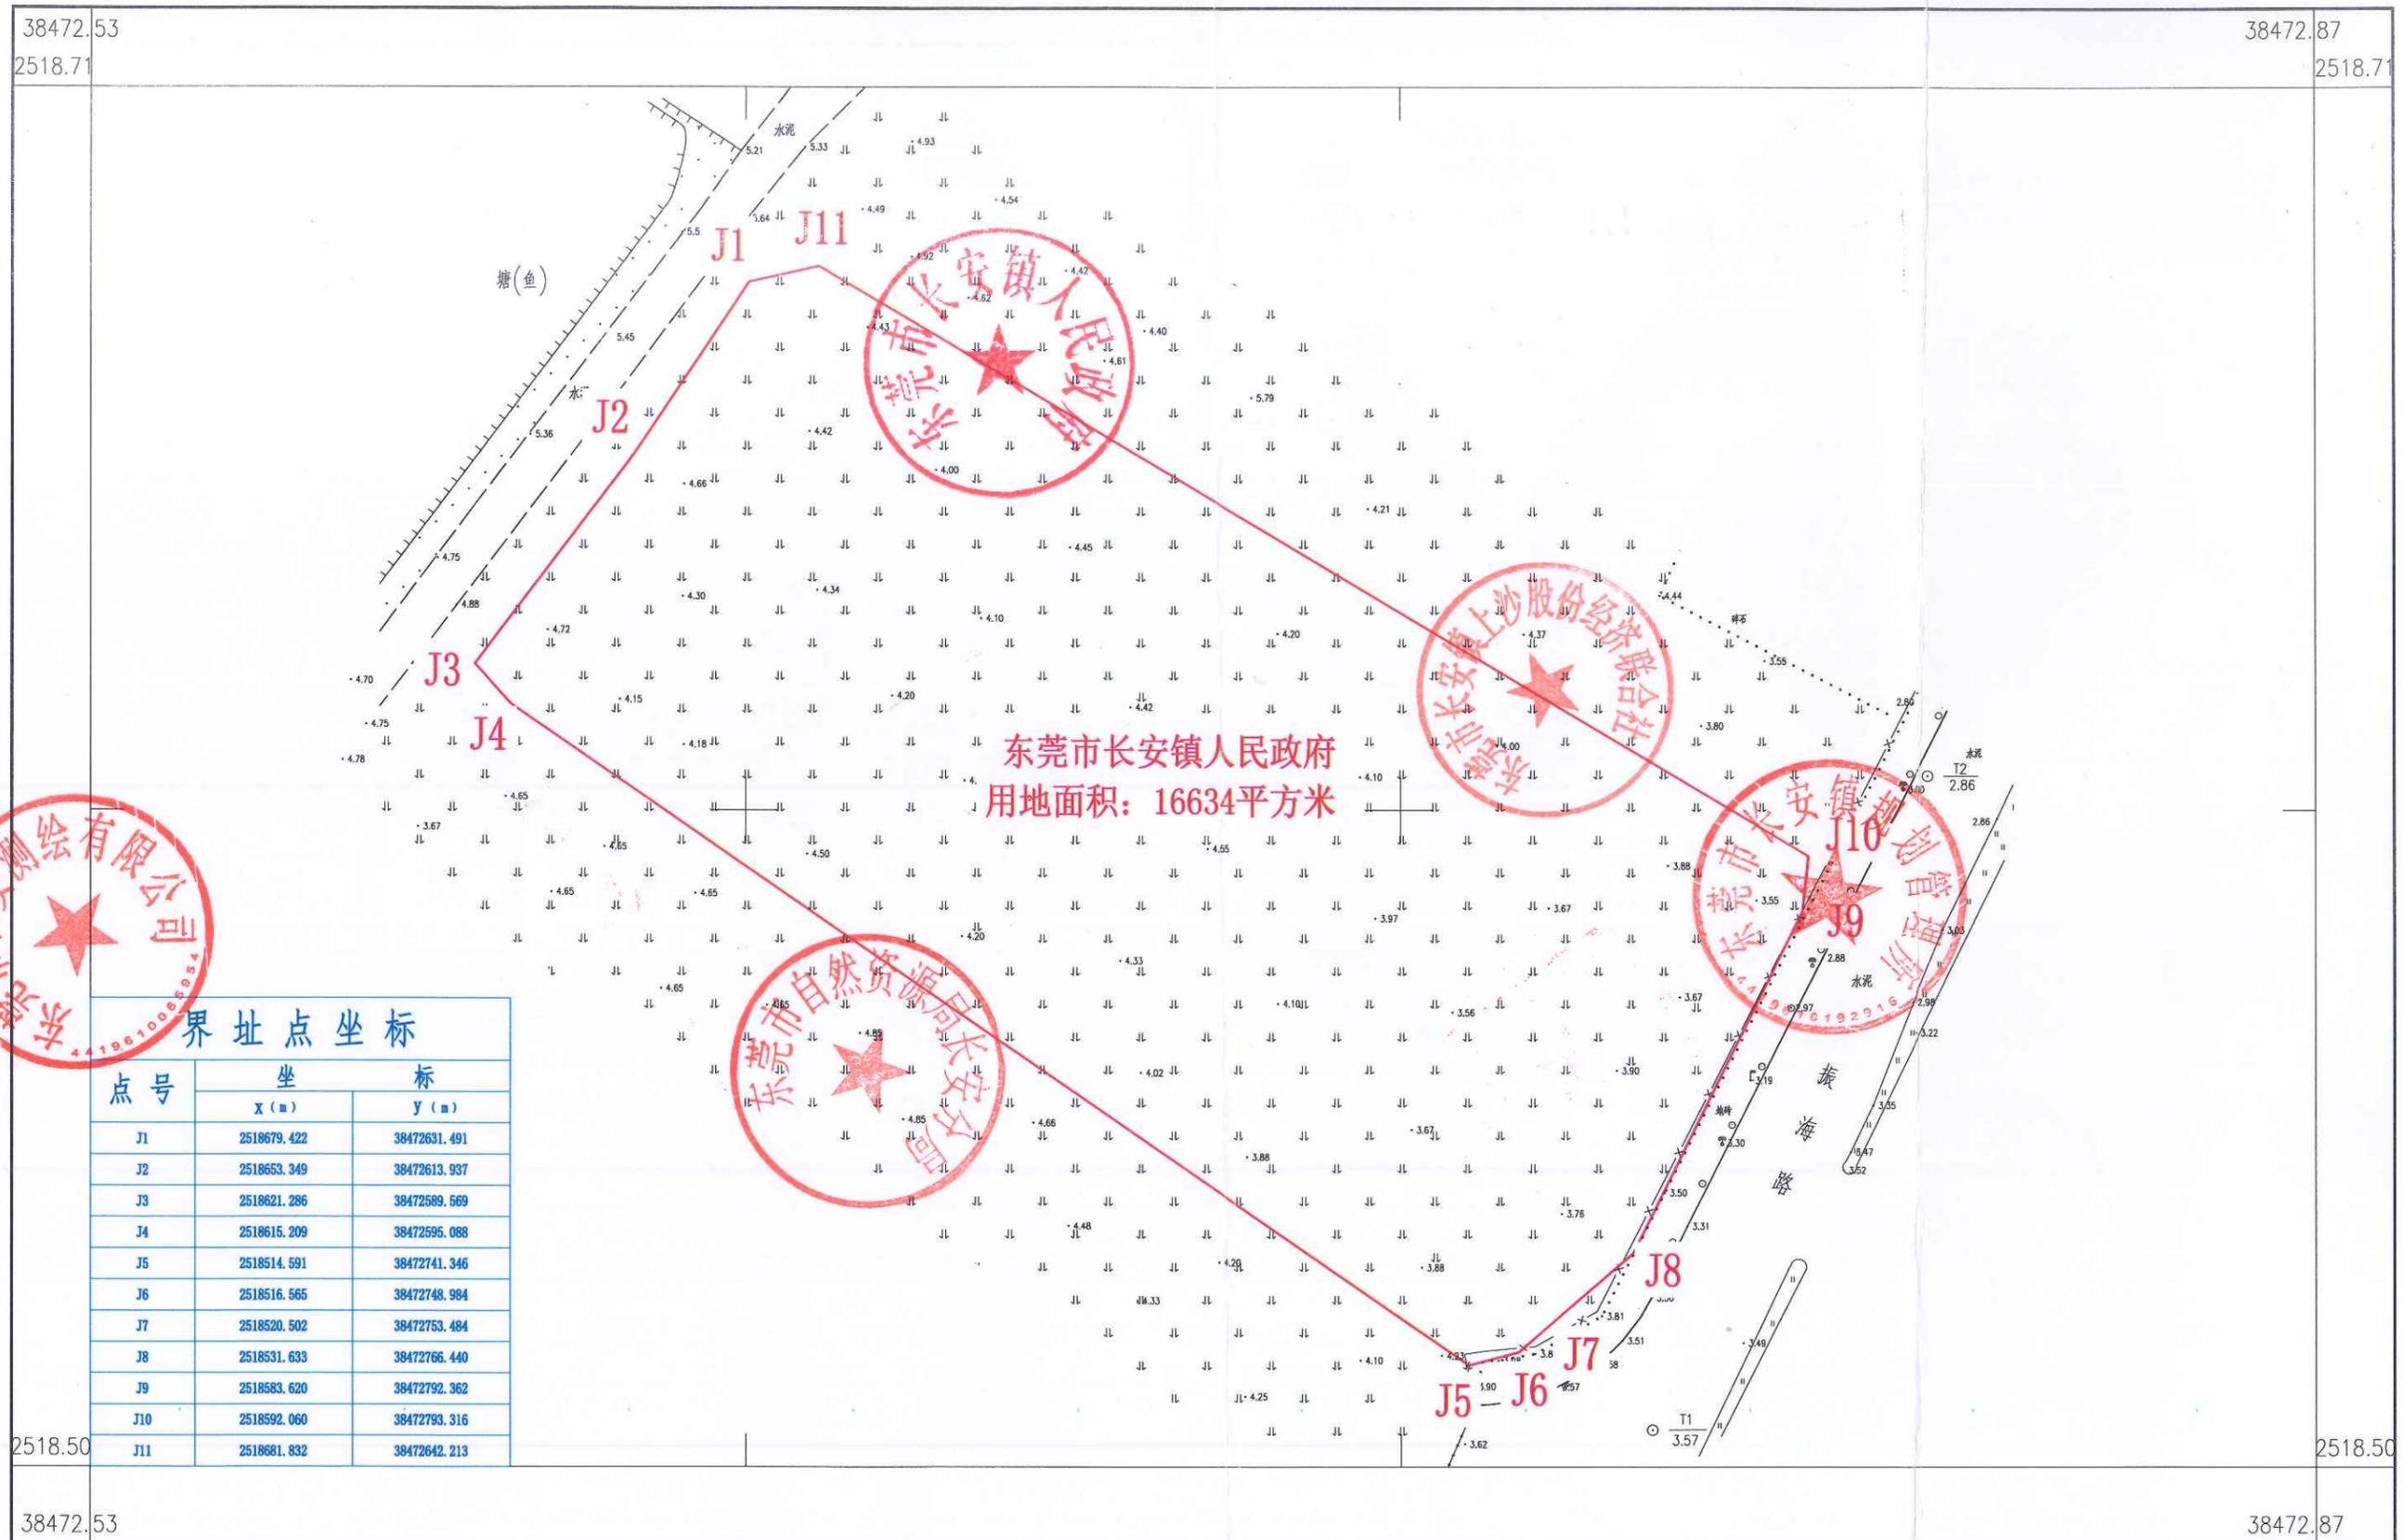

测量单位：东莞市长安测绘有限公司

界址点坐标

点号	坐标	
	X (m)	Y (m)
J1	2518679.422	38472631.491
J2	2518653.349	38472613.937
J3	2518621.286	38472589.569
J4	2518615.209	38472595.088
J5	2518514.591	38472741.346
J6	2518516.565	38472748.984
J7	2518520.502	38472753.484
J8	2518531.633	38472766.440
J9	2518583.620	38472792.362
J10	2518592.060	38472793.316
J11	2518681.832	38472642.213

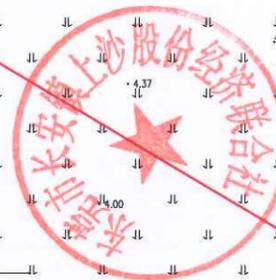

38472.53

38472.87

2025年08月数字化测图。  
2000国家大地坐标系。  
1985国家高程基准,基本等高距为0.5米。  
2017年版图式。

1:1000

测量员: 李波剑  
制图员: 李波剑  
审核员: 陈杰百