


# 石排镇龙岗组团控制性详细规划

调整前

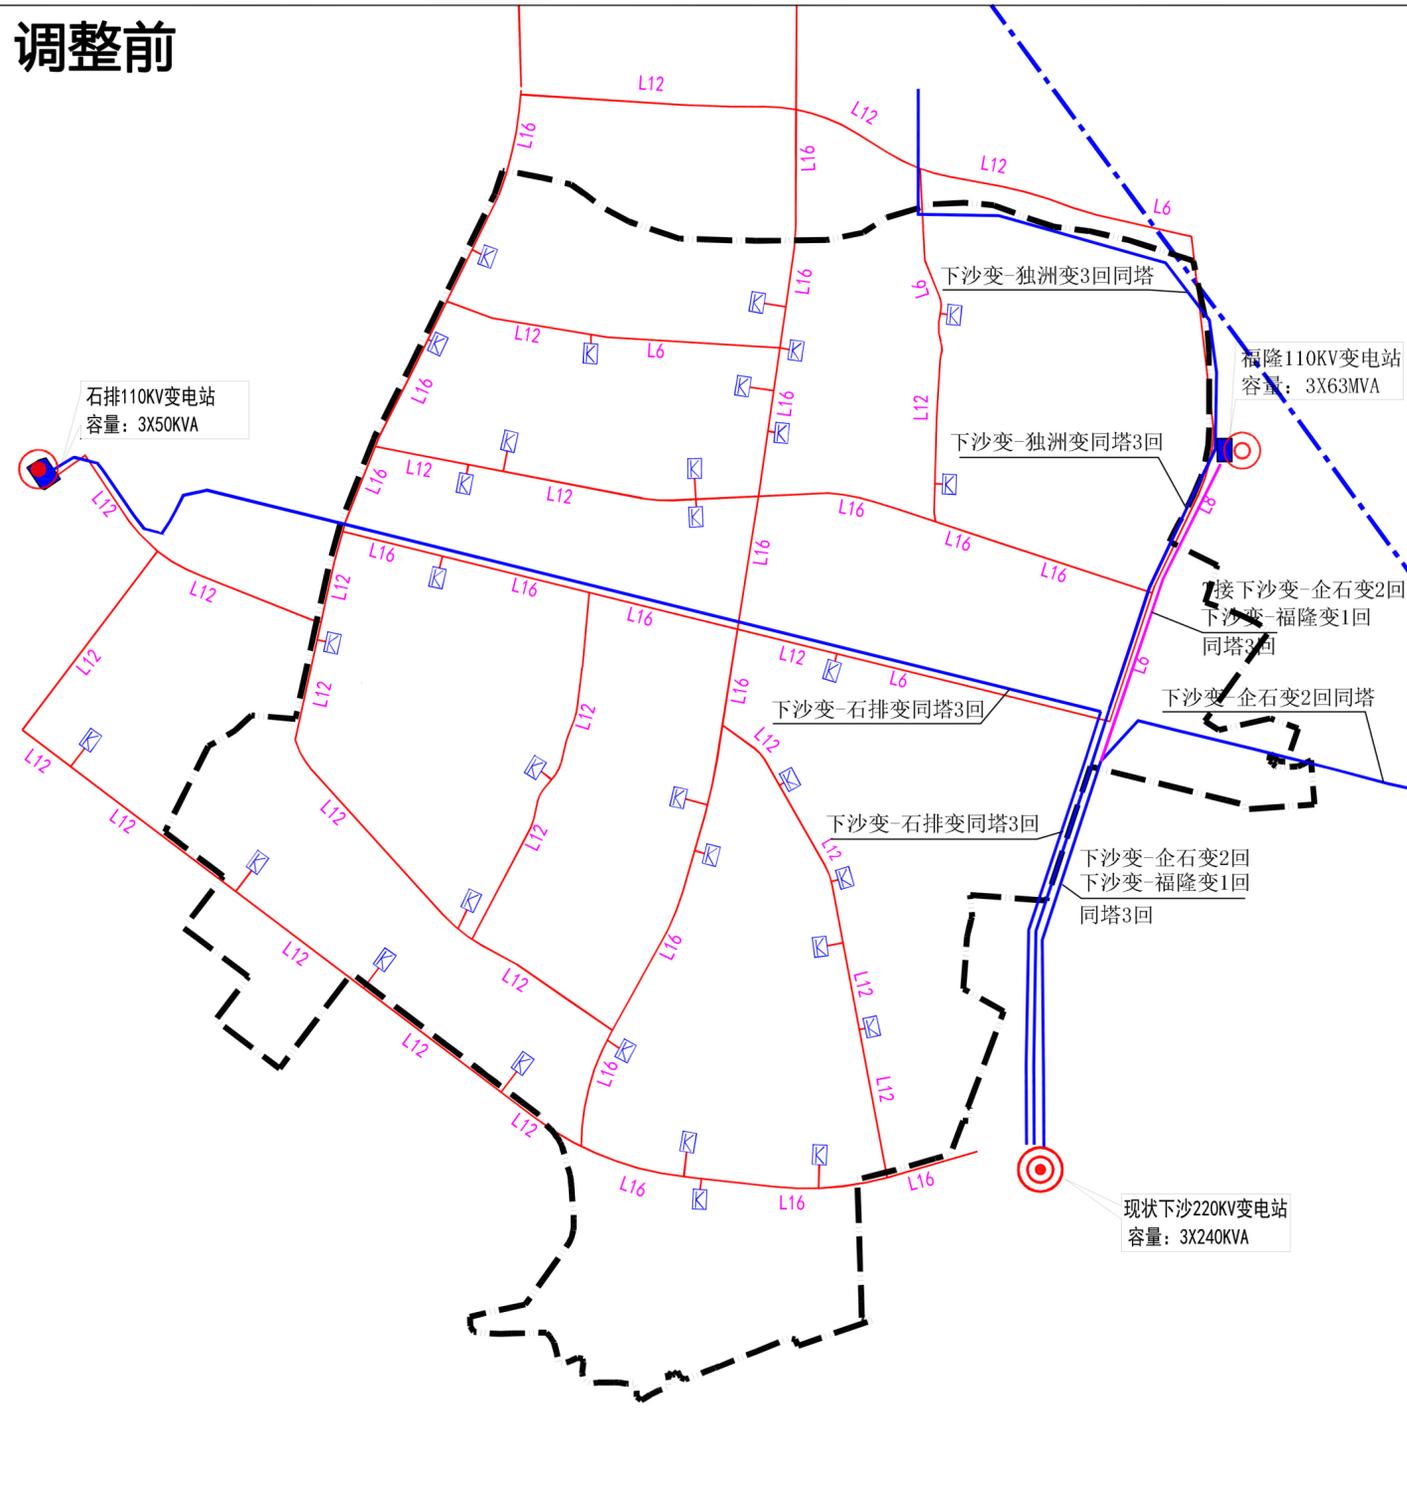

图例

- |  |              |  |           |
|--|--------------|--|-----------|
|  | 现状220KV变电站   |  | 10KV电力电缆  |
|  | 现状110KV变电站   |  | 10KV开关房   |
|  | 规划110KV变电站   |  | 10KV电缆管孔数 |
|  | 现状500KV架空电力线 |  | 规划界线      |
|  | 现状110KV架空电力线 |  |           |
|  | 规划110KV架空电力线 |  |           |

电力工程规划图 --

# 石排镇龙岗组团控制性详细规划

调整后



图例

- |  |              |  |           |
|--|--------------|--|-----------|
|  | 现状220KV变电站   |  | 10KV电力电缆  |
|  | 现状110KV变电站   |  | 10KV开关房   |
|  | 规划110KV变电站   |  | 10KV电缆管孔数 |
|  | 现状500KV架空电力线 |  | 规划界线      |
|  | 现状110KV架空电力线 |  |           |
|  | 规划110KV电缆沟   |  |           |

电力工程规划图 --