

塘厦镇规划管理所

城市更新中心


通告

根据《关于印发<东莞市城市更新(“三旧”改造)标图建库申报和审查指引(修订)>的通知》(东自然资〔2020〕207号)有关规定,位于塘厦镇龙背岭社区,用地面积约12937.6平方米土地申请纳入“三旧”改造标图建库范围需作现场公示(公示期10天),公示事宜详见塘厦政府网站公告。

公示期间如有意见的请投到意见箱或致电0769-82086303,或面交到塘厦镇规划管理所409办公室。



东莞市塘厦镇土地利用现状图（2009年度局部）

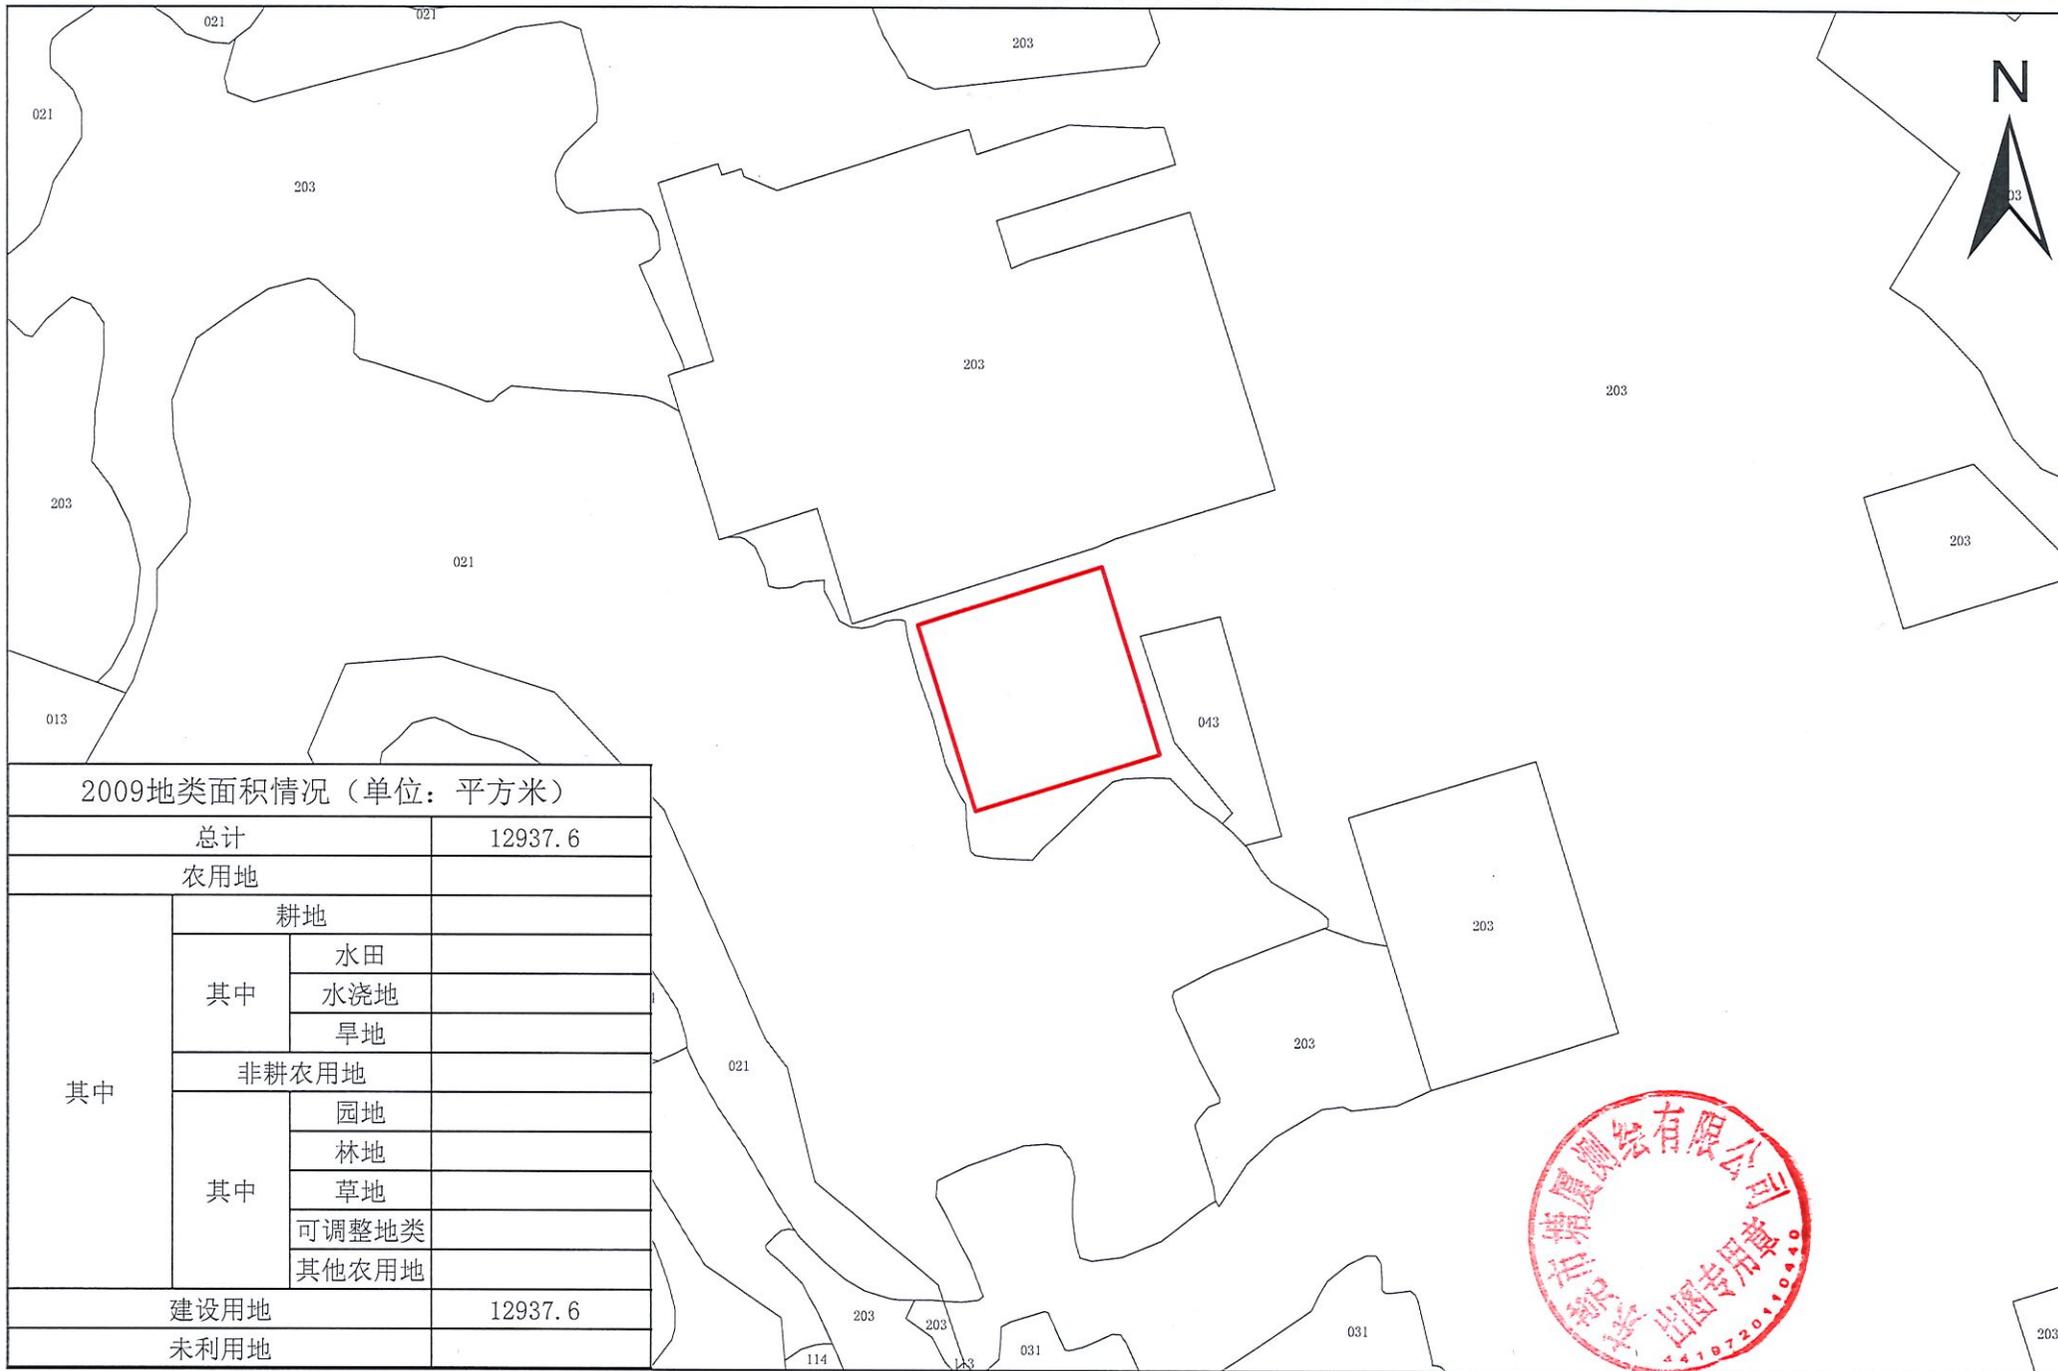

2000国家大地坐标系
1985国家高程基准

1: 3000

东莞市塘厦测绘有限公司
2026年1月



东莞市塘厦镇土地利用现状图（2024年度局部）



2024年地类面积情况（单位：平方米）	
总计	12937.6
农用地	
其中	耕地
	其中
	水田
	水浇地
	旱地
	非耕农用地
	其中
园地	
林地	
草地	
可调整地类	
其他农用地	
建设用地	12937.6
未利用地	




2000国家大地坐标系
1985国家高程基准

1: 3000

东莞市塘厦测绘有限公司
2026年1月

东莞市塘厦镇国土空间总体规划（2021-2035年）（局部）

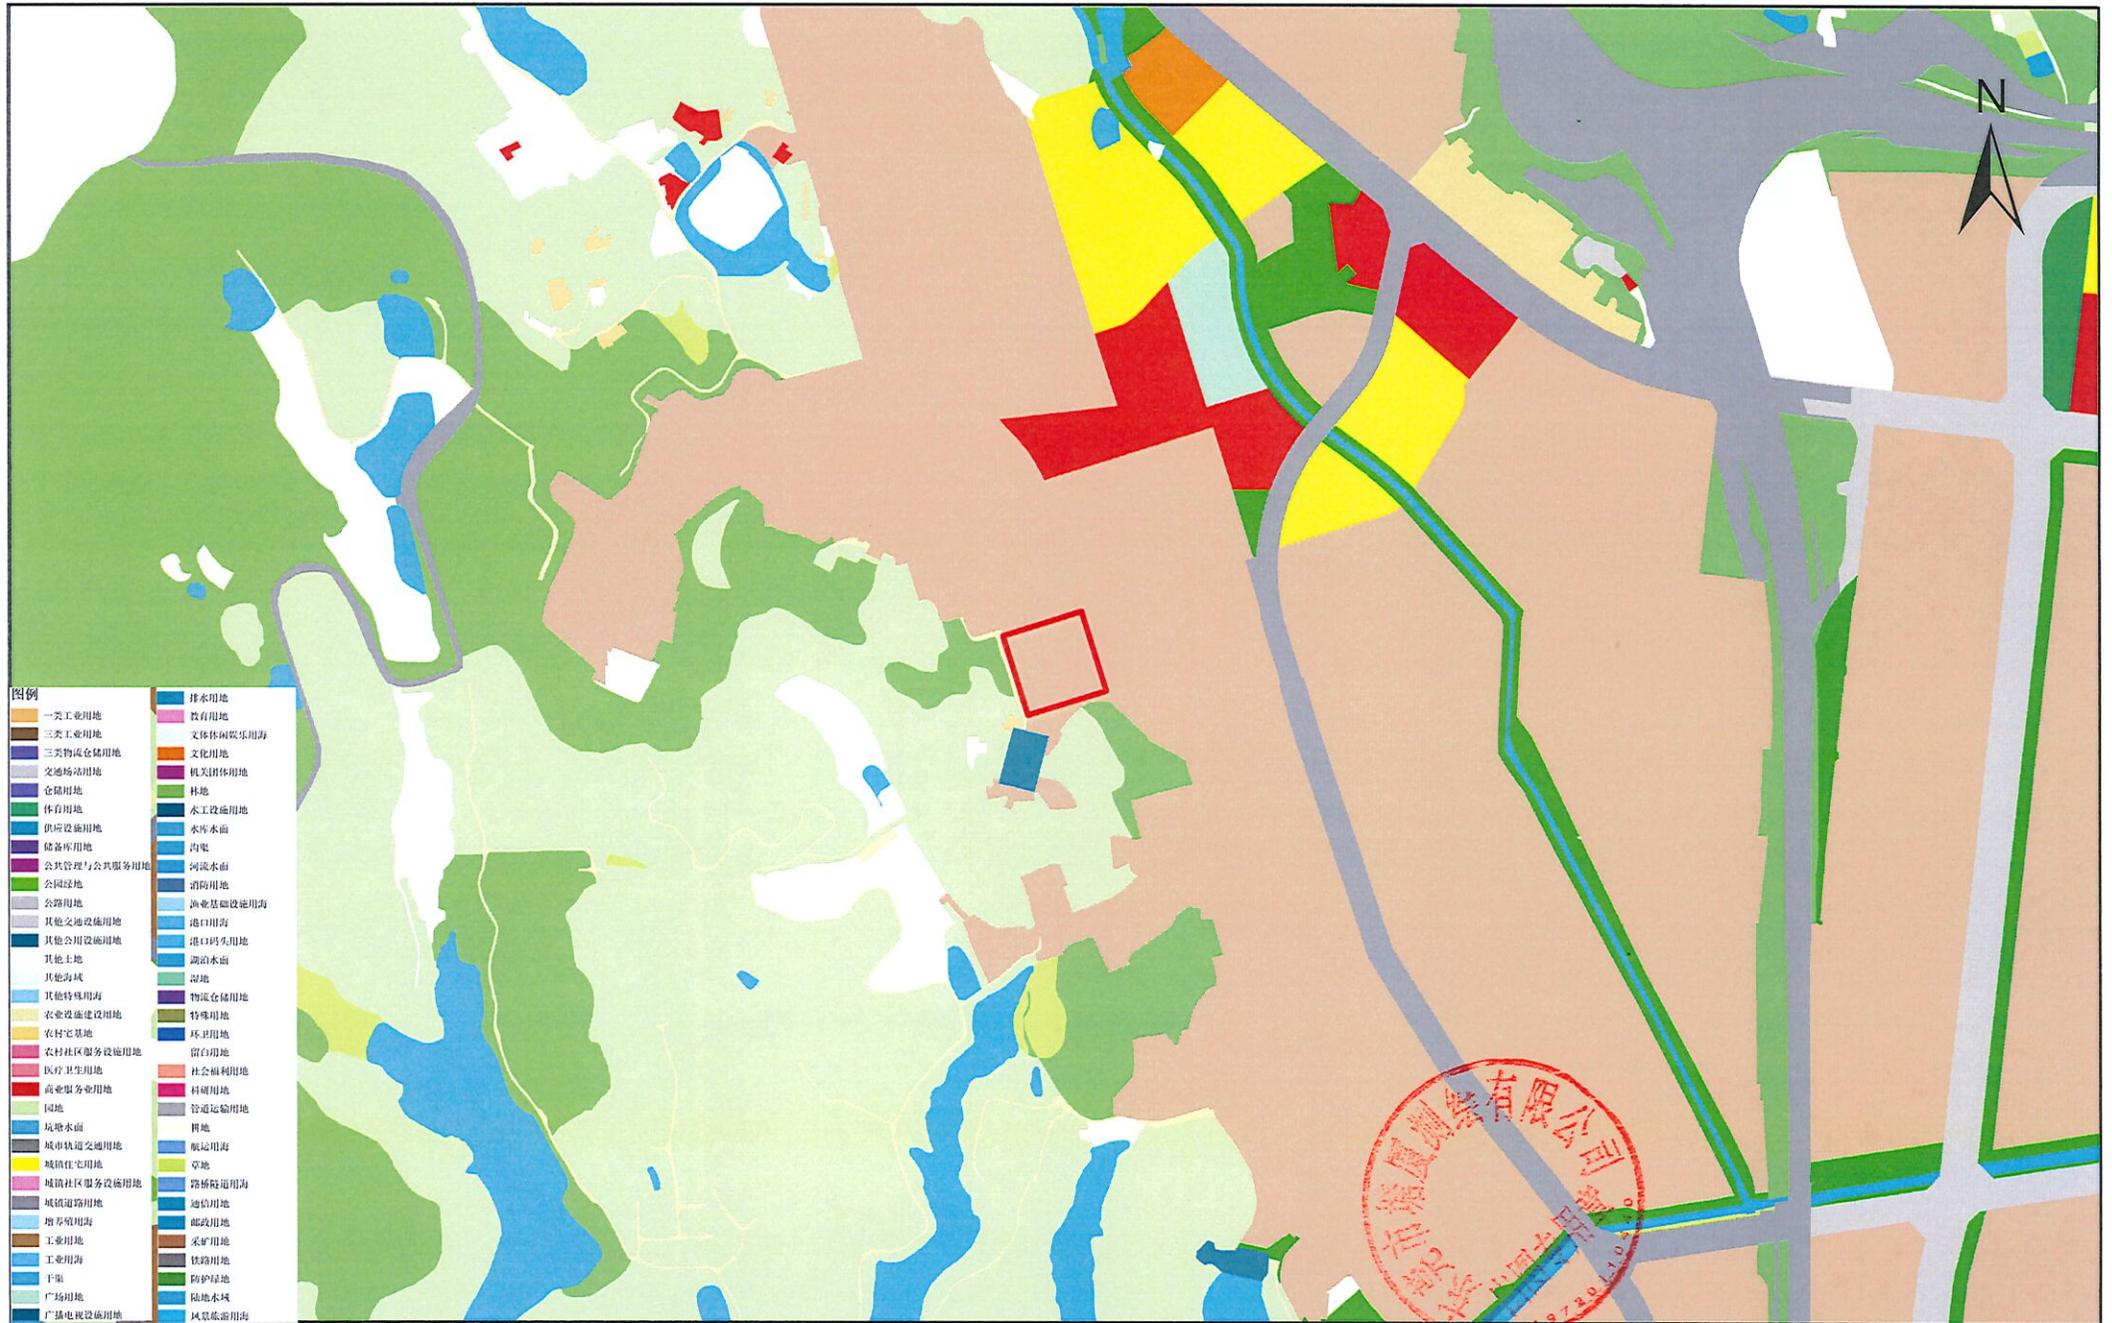

图例

一类工业用地	排涝用地
三类工业用地	教育用地
三类物流仓储用地	文体休闲娱乐用地
交通场站用地	文化用地
仓储用地	机关团体用地
体育用地	林地
供应设施用地	水工设施用地
储备用地	水库水面
公共管理与公共服务用地	沟渠
公园绿地	河流水面
公路用地	消防用地
其他交通设施用地	渔港基础设施用地
其他公用设施用地	港口用地
其他土地	港口码头用地
其他特殊用地	湖泊水面
农业设施建设用地	湿地
农村宅基地	物流仓储用地
农村社区服务设施用地	特殊用地
医疗卫生用地	环卫用地
商业服务业用地	留白用地
园地	社会福利用地
坑塘水面	科研用地
城市轨道交通用地	管道运输用地
城镇住宅用地	耕地
城镇社区服务设施用地	旱地
城镇道路用地	路桥设施用地
增养殖用地	渔池用地
工业用地	邮政用地
工业用地	采矿用地
手工业用地	铁路用地
广场用地	防护绿地
广播电视设施用地	陆地水域
	风景旅游用地

2000国家大地坐标系
1985国家高程基准
制图日期：2026年1月

1:10000

制图单位：东莞市塘厦测绘有限公司

东莞市塘厦镇龙背岭社区龙旺厂遥感影像图（2009年局部）



2000国家大地坐标系
1985国家高程基准
制图日期：2026年1月

1:5000



制图单位：东莞市塘厦测绘有限公司

东莞市塘厦镇龙背岭社区龙旺厂遥感影像图（2023年局部）



2000国家大地坐标系
1985国家高程基准
制图日期：2026年1月

1:5000

制图单位：东莞市塘厦测绘有限公司