

# 塘厦镇规划管理所

## 城市更新中心


### 通告

根据《关于印发<东莞市城市更新(“三旧”改造)标图建库申报和审查指引(修订)>的通知》(东自然资〔2020〕207号)有关规定,位于塘厦镇石鼓社区,用地面积约13385平方米土地申请纳入“三旧”改造标图建库范围需作现场公示(公示期10天),公示事宜详见塘厦政府网站公告。

公示期间如有意见的请投到意见箱或致电0769-82086303,或面交到塘厦镇规划管理所409办公室。



# 东莞市塘厦镇土地利用现状图（2009年度局部）

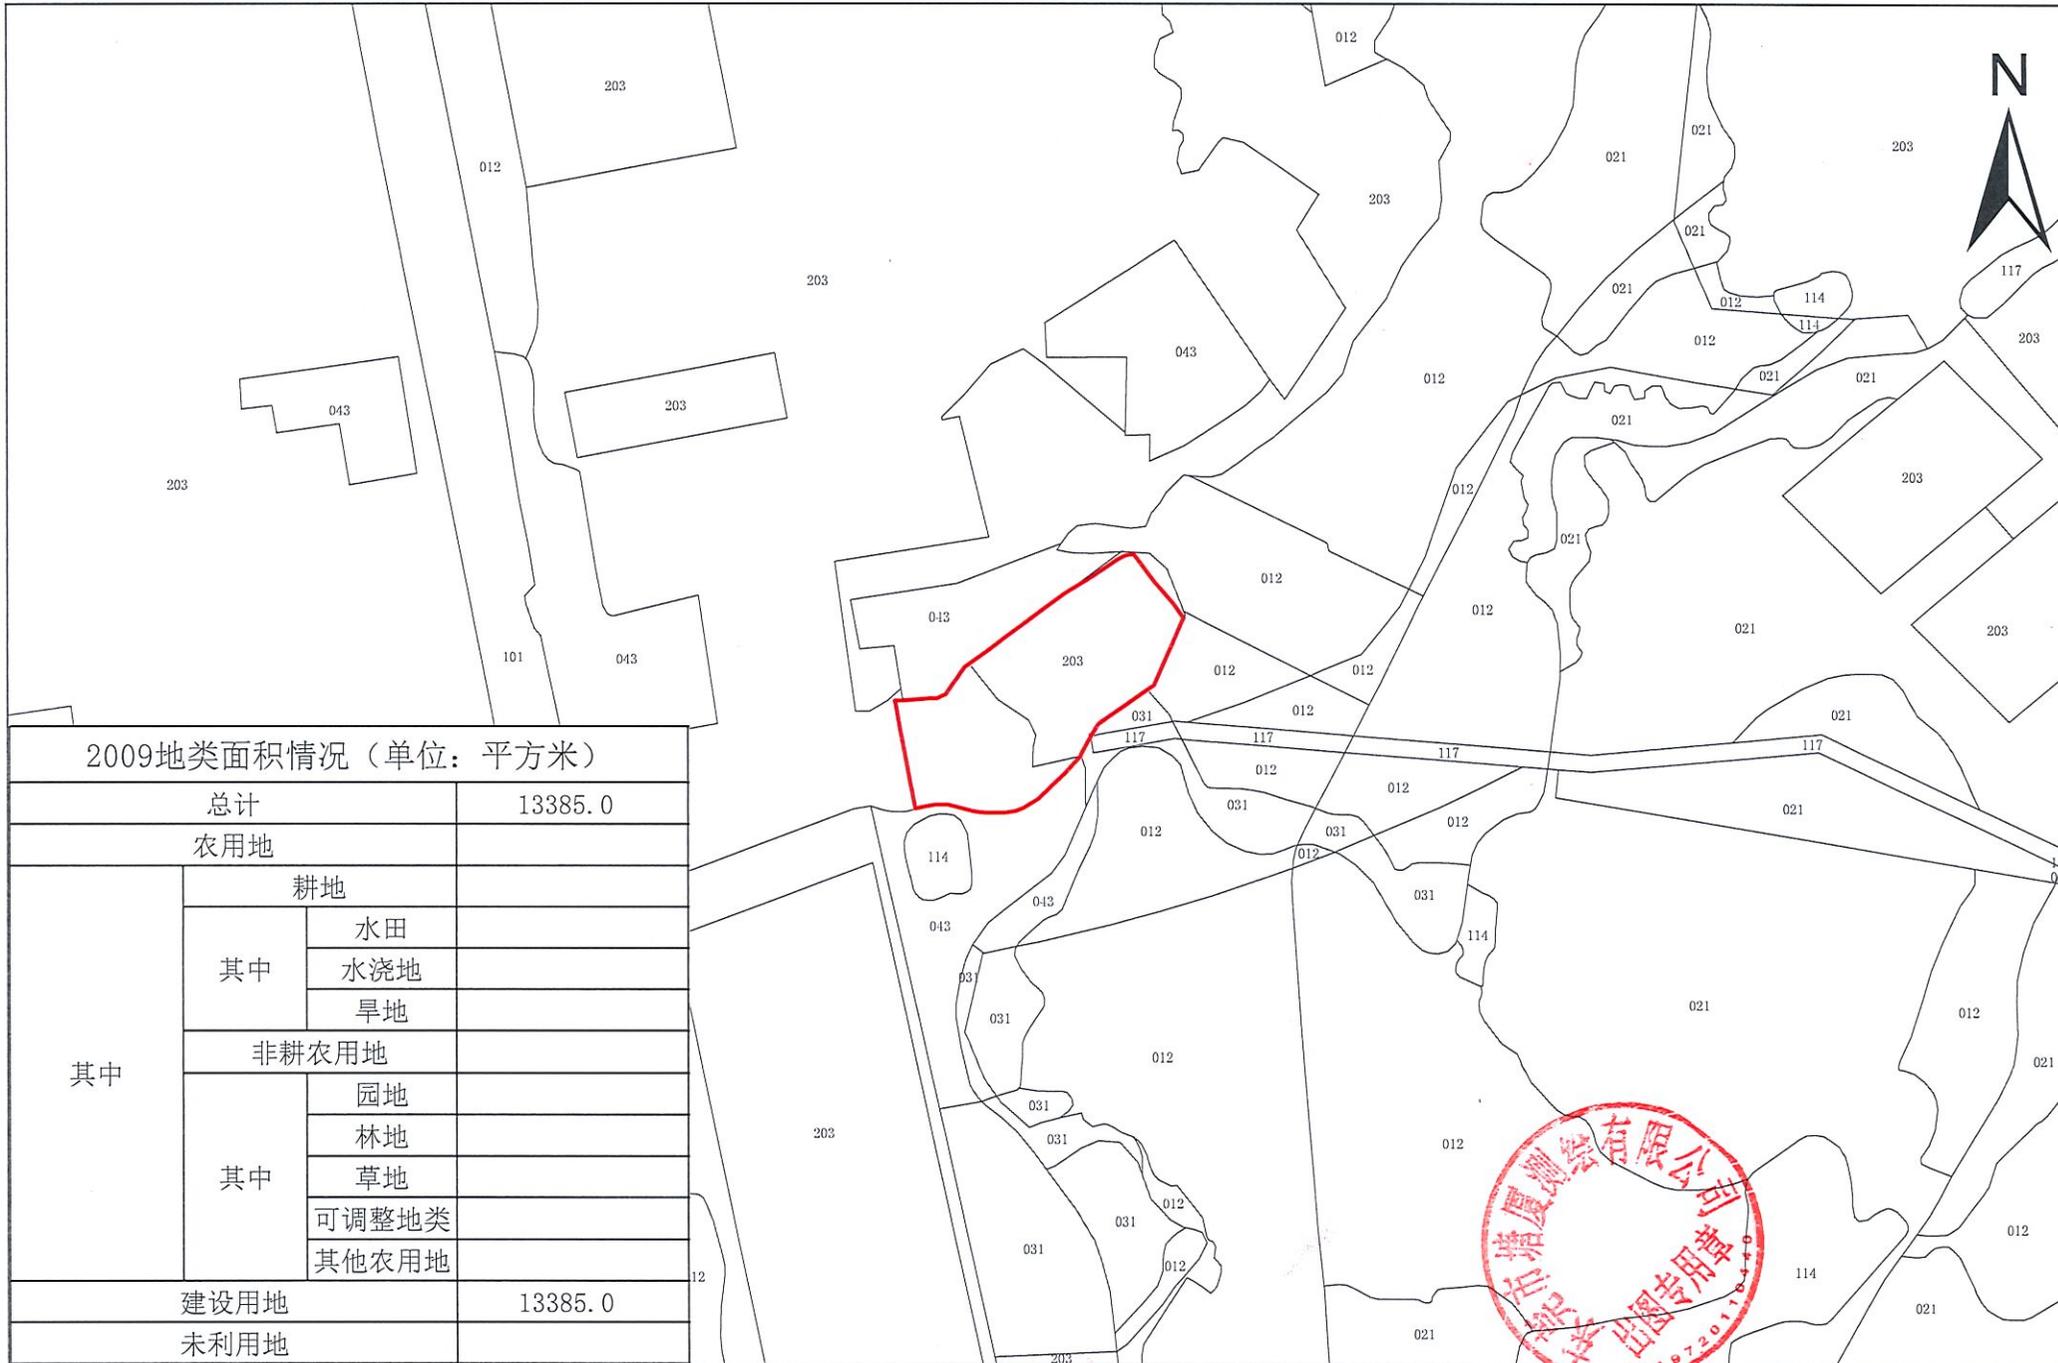

2009地类面积情况（单位：平方米）	
总计	13385.0
农用地	
其中	耕地
	其中
	水田
	水浇地
	旱地
	非耕农用地
	其中
园地	
林地	
草地	
可调整地类	
其他农用地	
建设用地	13385.0
未利用地	

2000国家大地坐标系  
1985国家高程基准

1: 3000

东莞市塘厦测绘有限公司  
2026年1月



# 东莞市塘厦镇国土空间总体规划（2021-2035年）（局部）



- 图例**
- 一类工业用地
  - 二类工业用地
  - 三类工业用地
  - 三类物流仓储用地
  - 交通场站用地
  - 仓储用地
  - 体育用地
  - 供应设施用地
  - 储备用地
  - 公共管理与公共服务用地
  - 公园绿地
  - 公路用地
  - 其他交通设施用地
  - 其他公用设施用地
  - 其他土地
  - 其他特殊用途
  - 农业设施建设用地
  - 农村宅基地
  - 农村社区服务设施用地
  - 医疗卫生用地
  - 商业服务业用地
  - 园地
  - 坑塘水面
  - 城市轨道交通用地
  - 城镇住宅用地
  - 城镇社区服务设施用地
  - 城镇道路用地
  - 增补填海
  - 工业用地
  - 工业用地
  - 干渠
  - 广场用地
  - 广播电视设施用地
  - 排水用地
  - 教育用地
  - 文体休闲娱乐用地
  - 文化用地
  - 机关团体用地
  - 林地
  - 水工设施用地
  - 水库水面
  - 沟渠
  - 河流水面
  - 消防用地
  - 渔业基础设施用地
  - 港口用地
  - 港口码头用地
  - 湖泊水面
  - 湿地
  - 物流仓储用地
  - 特殊用地
  - 环卫用地
  - 留白用地
  - 社会福利用地
  - 科研用地
  - 管道运输用地
  - 耕地
  - 航运用地
  - 草地
  - 路桥设施用地
  - 知识用地
  - 邮政用地
  - 采矿用地
  - 铁路用地
  - 防护绿地
  - 陆地水域
  - 风景旅游用地

2000国家大地坐标系  
1985国家高程基准  
制图日期：2026年1月

1:10000

制图单位：东莞市塘厦测绘有限公司

# 东莞市塘厦镇石鼓社区自来水厂遥感影像图（2009年局部）



2000国家大地坐标系  
1985国家高程基准  
制图日期：2026年1月

1:5000

制图单位：东莞市塘厦测绘有限公司

# 东莞市塘厦镇石鼓社区自来水厂遥感影像图（2023年局部）



2000国家大地坐标系  
1985国家高程基准  
制图日期：2026年1月

1:3000

制图单位：东莞市塘厦测绘有限公司