


望牛墩镇东兴路旧厂房“三旧”改造项目（原罗威橡胶）土地和房屋权籍调查图

2551.728-38464.854

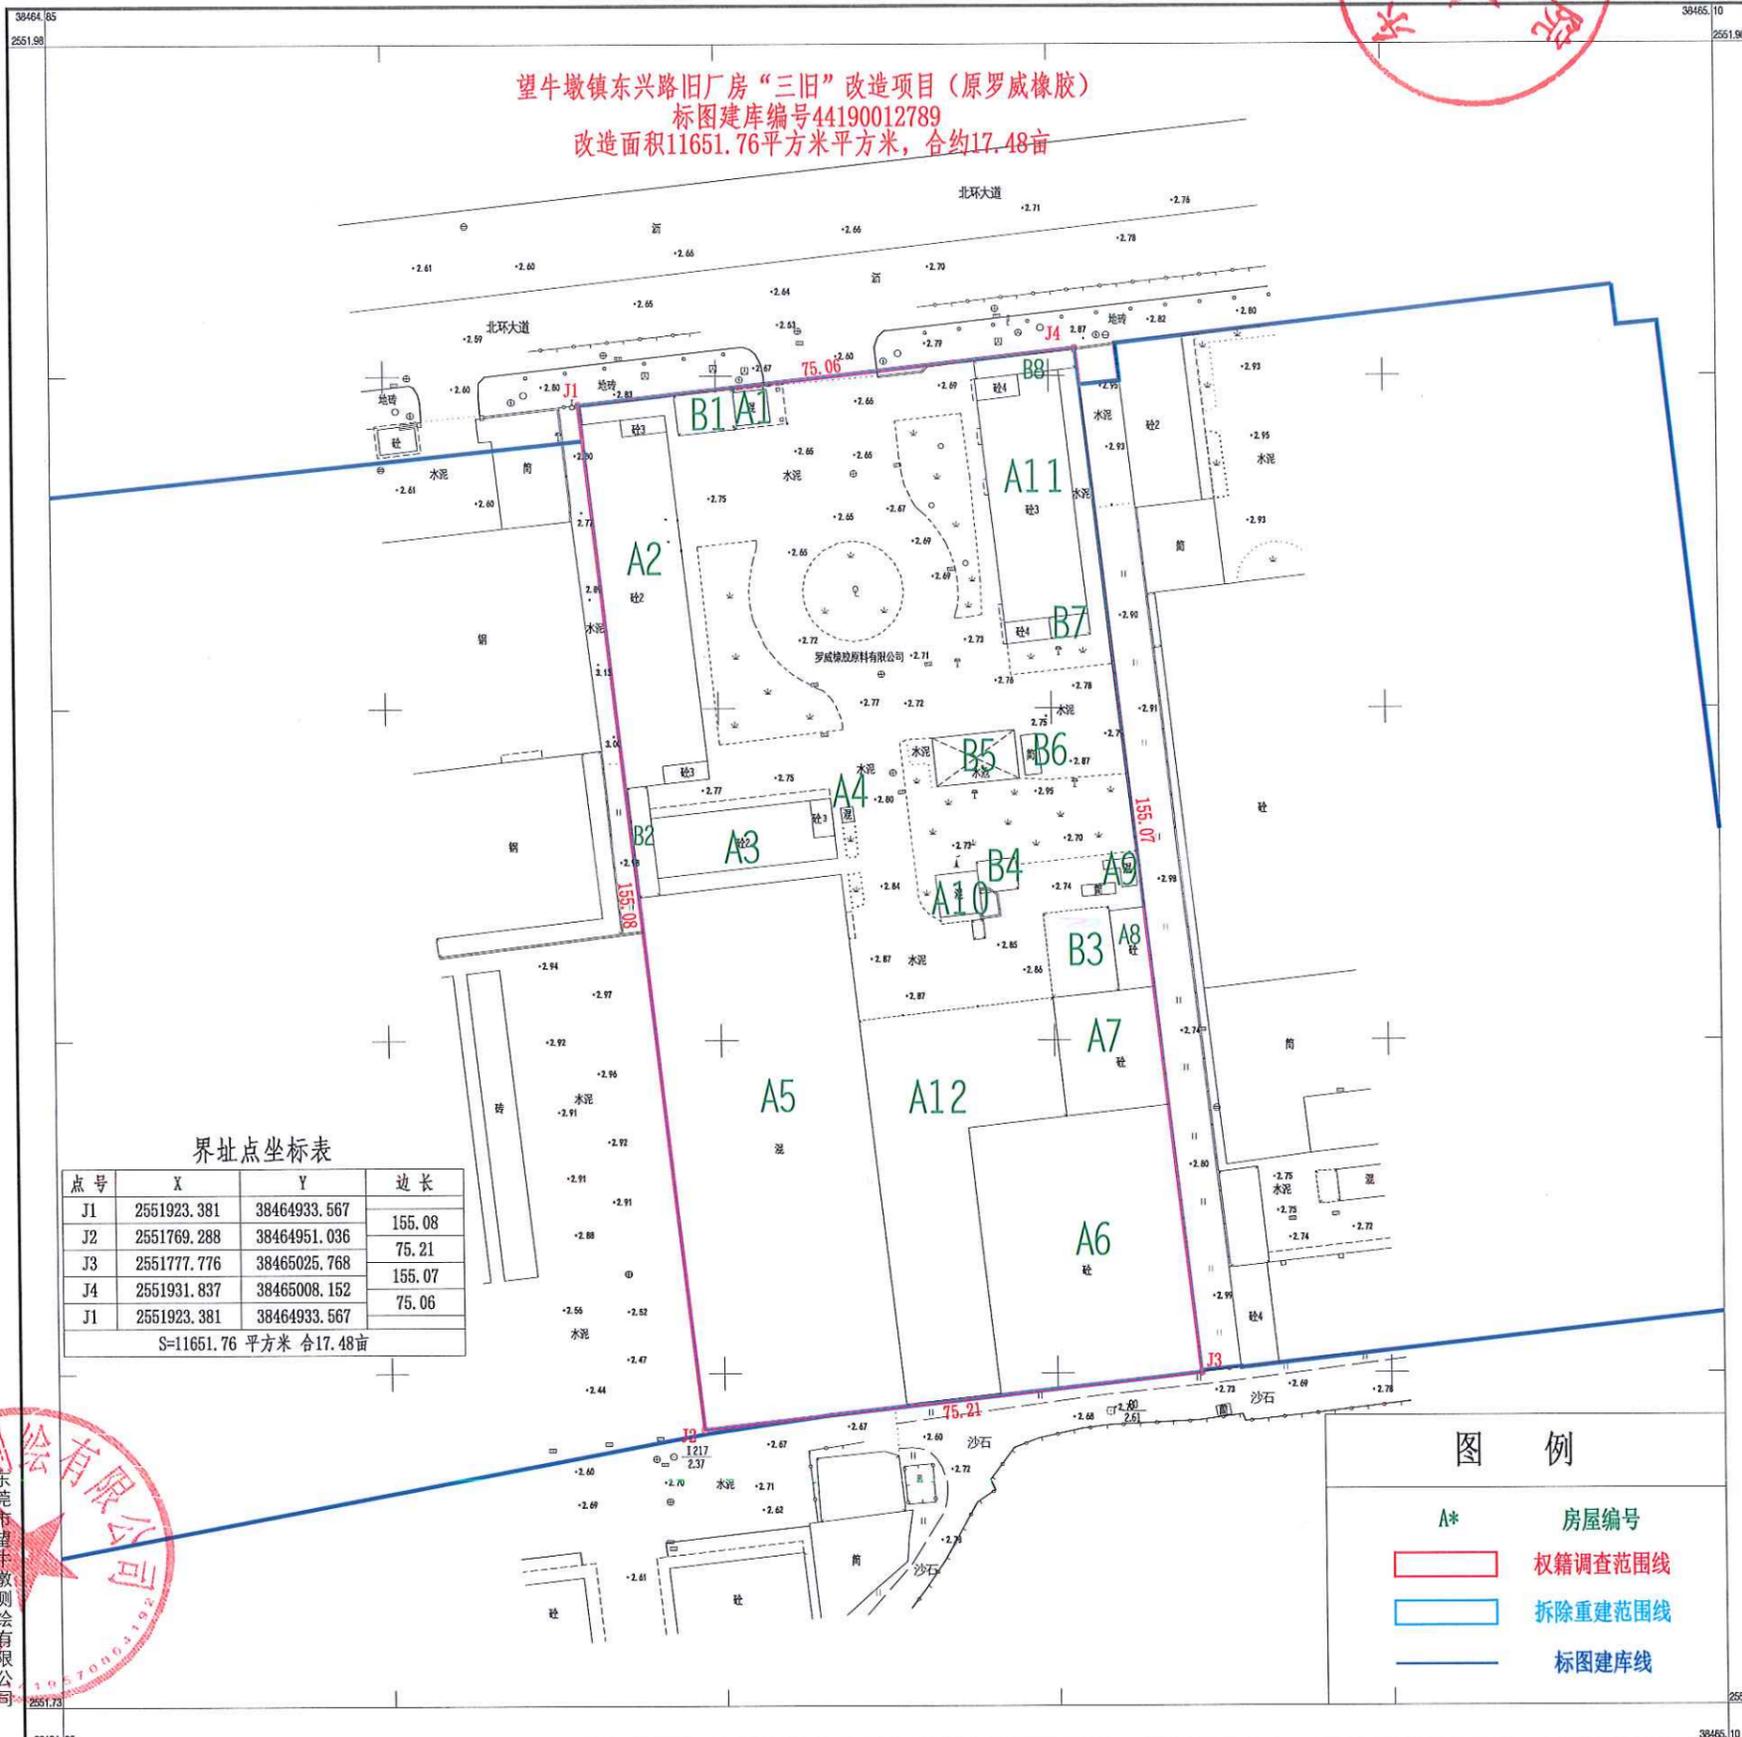

望牛墩镇东兴路旧厂房“三旧”改造项目（原罗威橡胶）
 标图建库编号44190012789
 改造面积11651.76平方米，合约17.48亩



界址点坐标表


点号	X	Y	边长
J1	2551923.381	38464933.567	155.08
J2	2551769.288	38464951.036	75.21
J3	2551777.776	38465025.768	155.07
J4	2551931.837	38465008.152	75.06
J1	2551923.381	38464933.567	
S=11651.76 平方米 合17.48亩			

图例

- A* 房屋编号
- 权籍调查范围线
- 拆除重建范围线
- 标图建库线



2000国家大地坐标系
 1985国家高程基准，等高距为0.5米
 GB/T20257.1-2017国家基本比例尺地图图式 第一部分：
 1:500 1:1000 1:2000地形图图式
 2025年12月测制

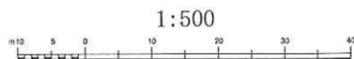

附注：测量员：葛丰
 绘图员：李杰
 检查员：陈玉文