
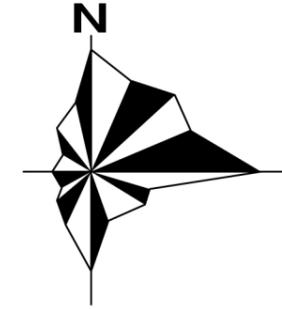


东莞市石排镇2026-01地块 规划选址评估及地块控制性详细规划图则

用地规划图

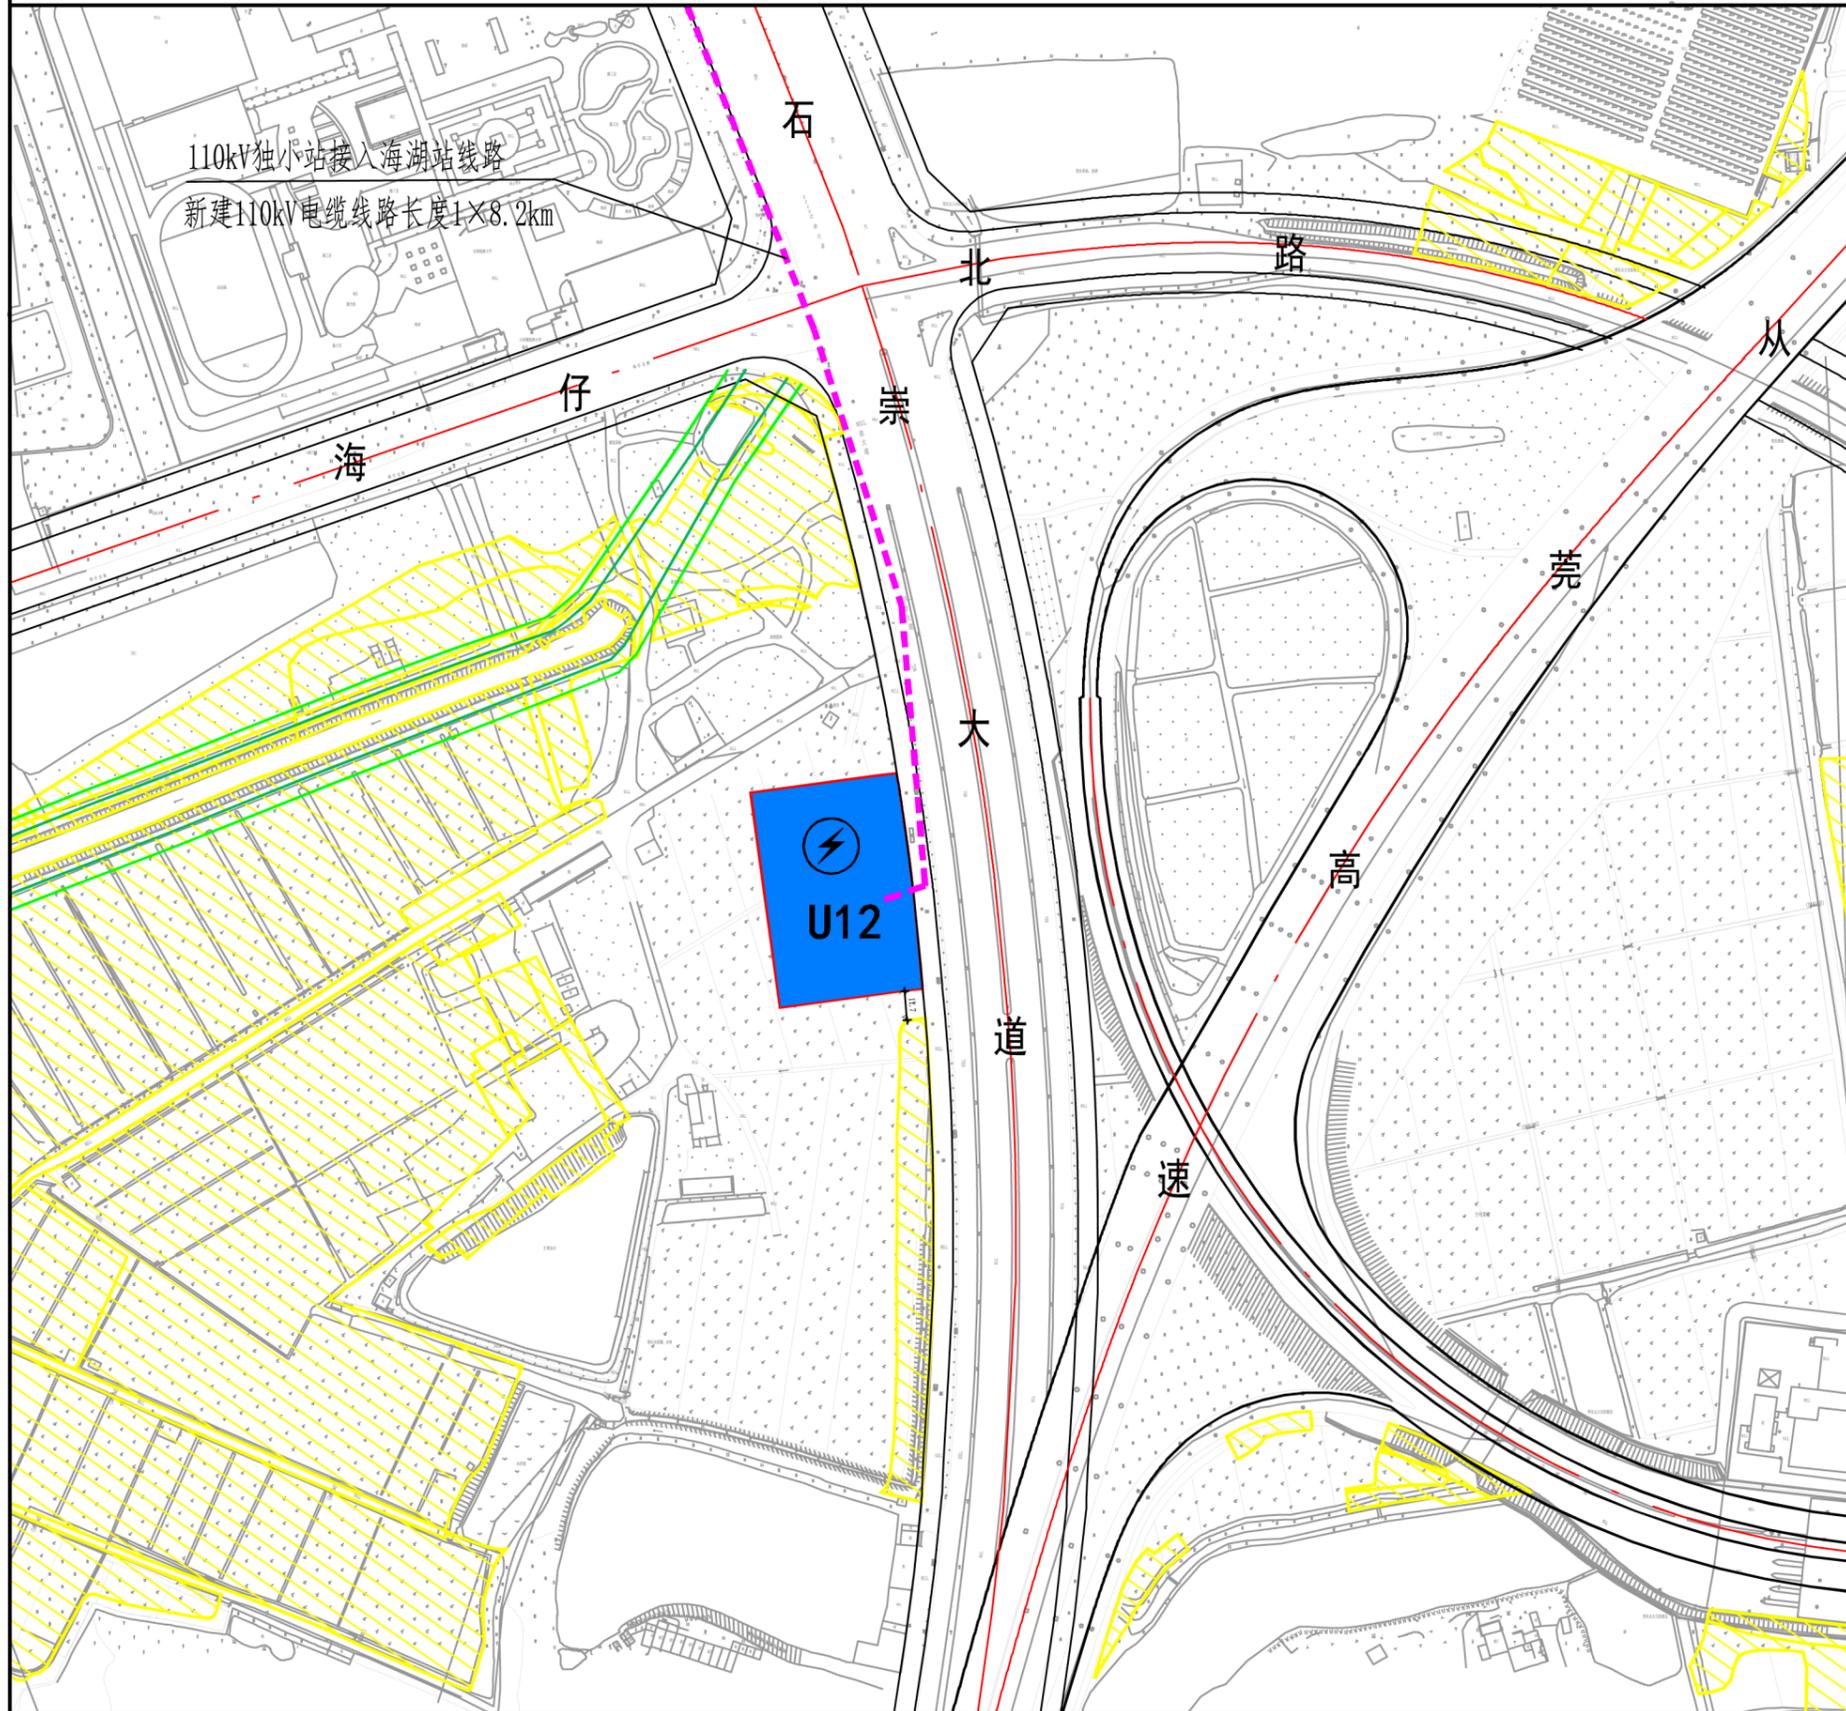

图例

- U12 供电用地
- 永久基本农田
- 变电站
- 城市道路
- 从莞高速
- 110kV电缆通道
- 河湖管理基准线
- 河湖管理区边界
- 规划范围