


洪梅镇河西片区传统产业类更新单元1“三旧”改造公示图

2543. 870-38458. 128

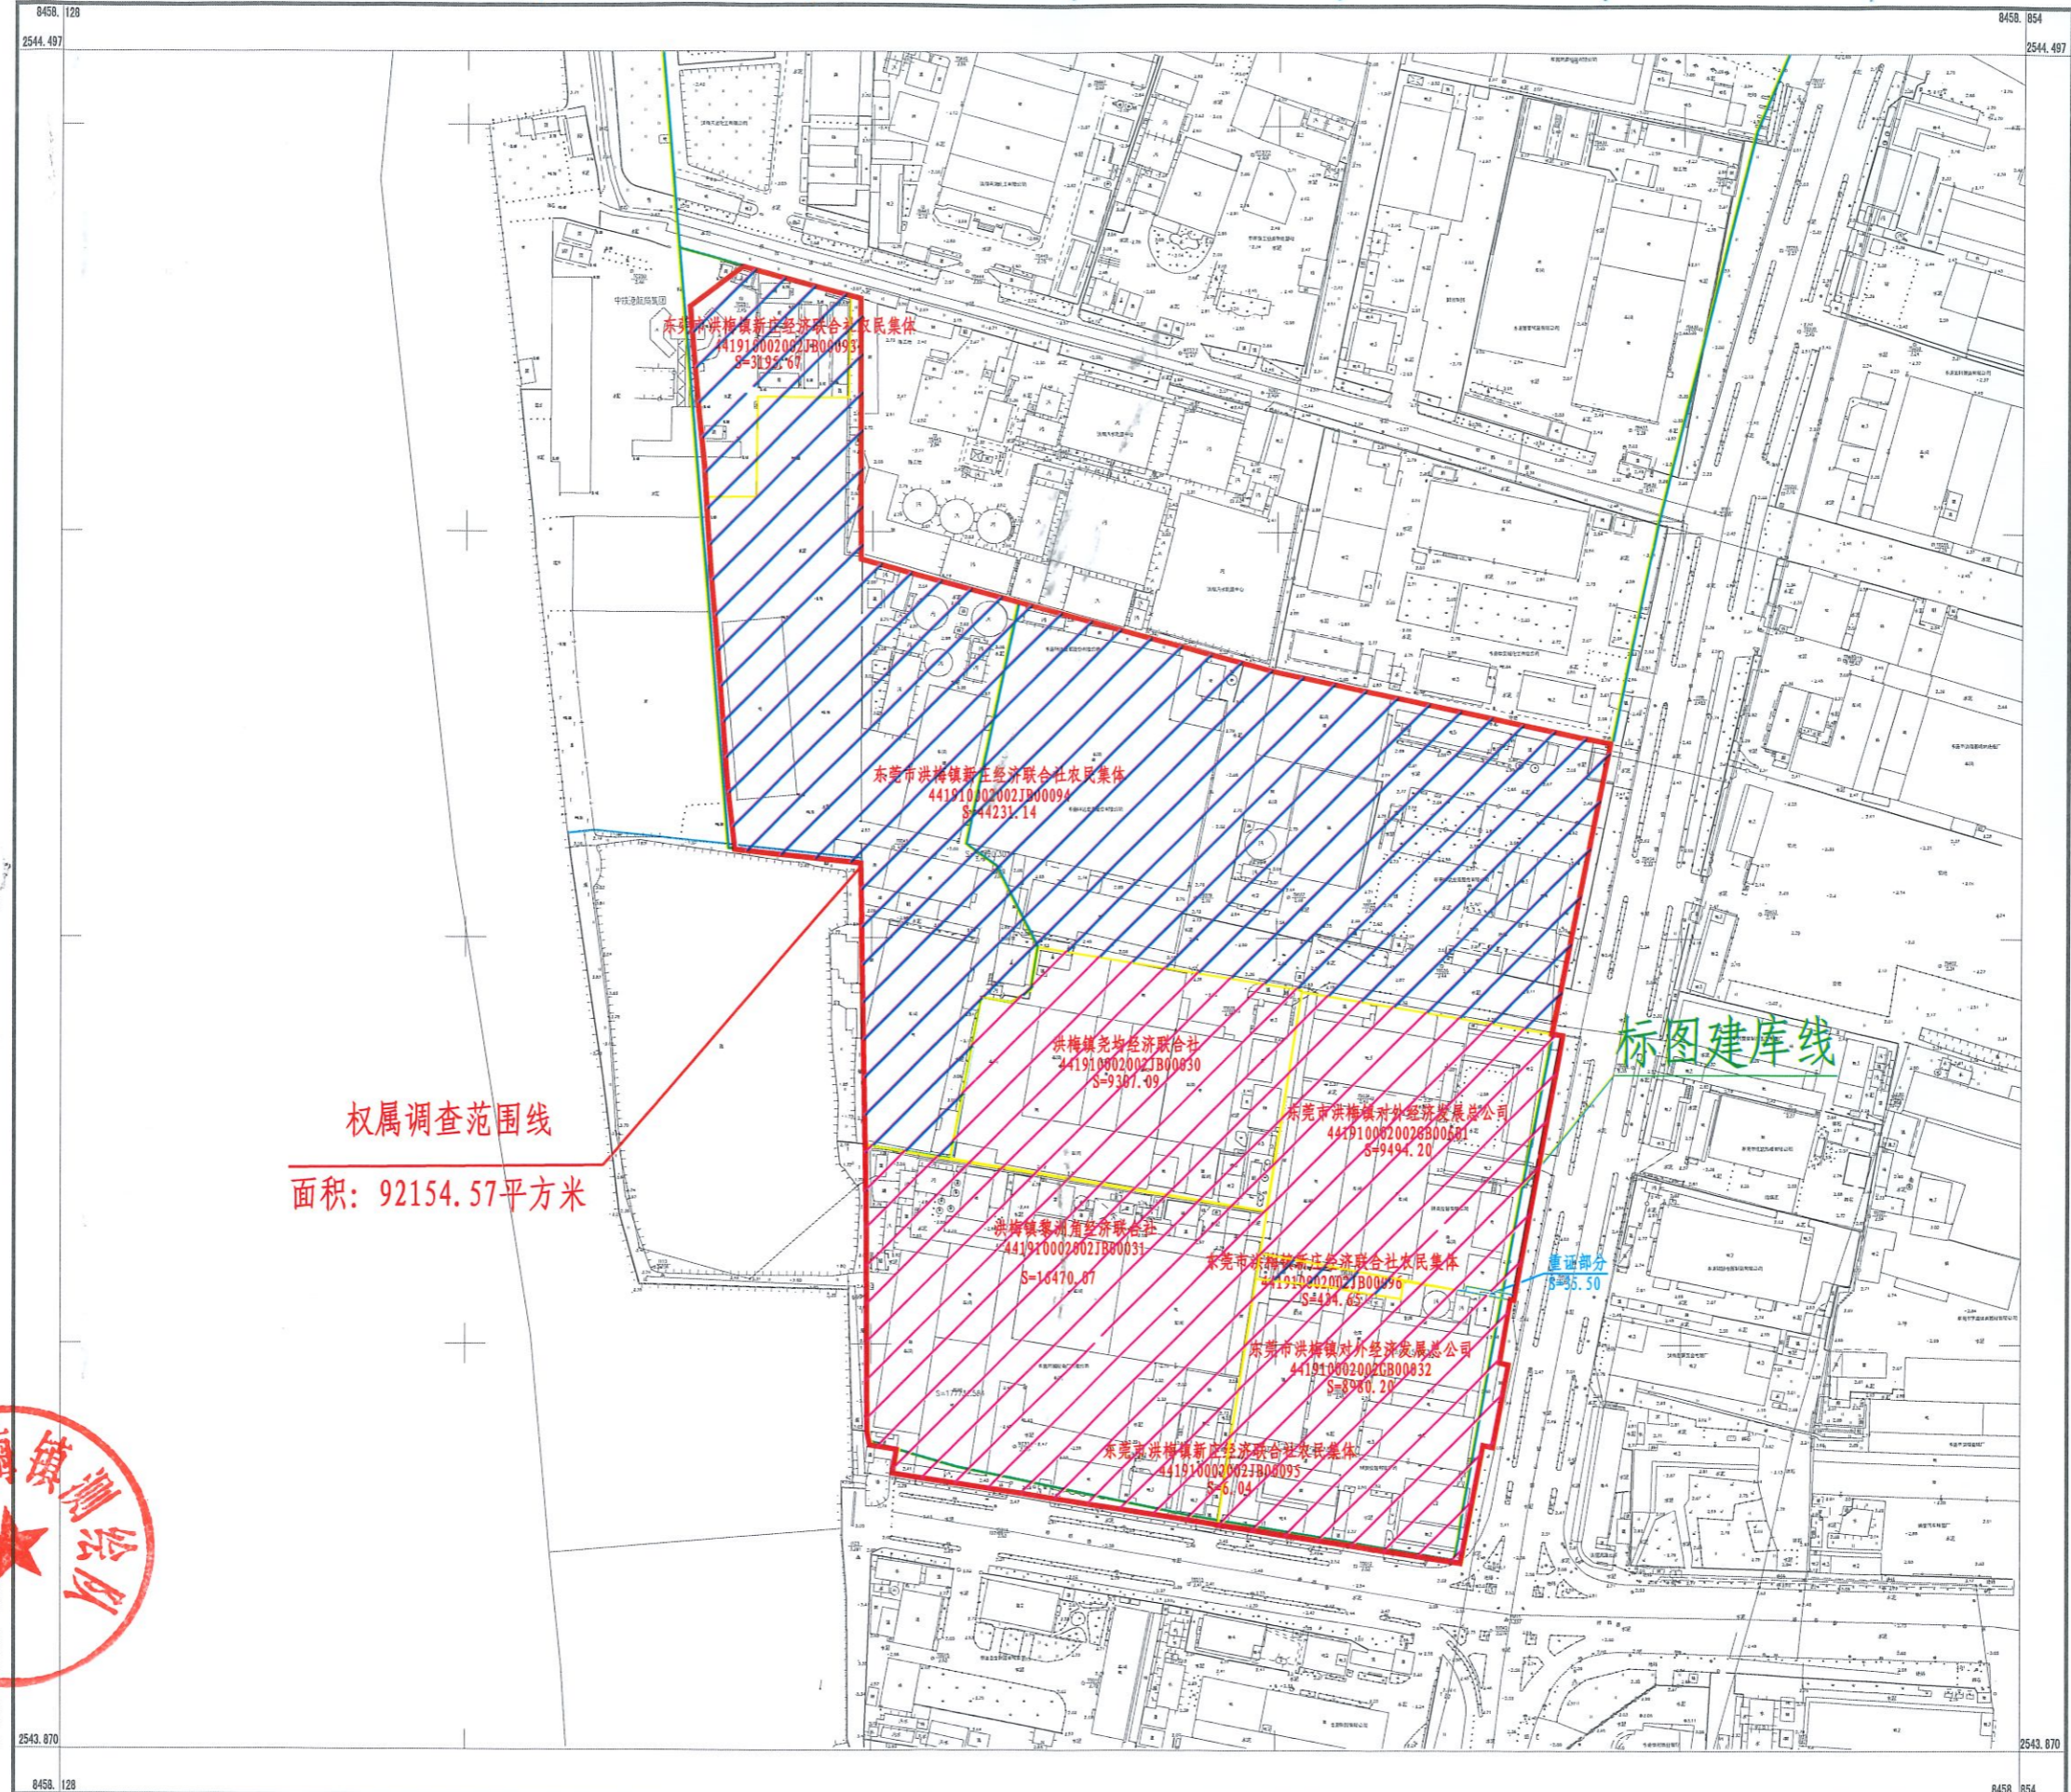

权属调查范围线
面积: 92154.57平方米

标图建库线

蓝图部分
S=35.50

