


征地范围红线图

2526.785-38510.441

38510.441
2527.385

38510.841
2527.385

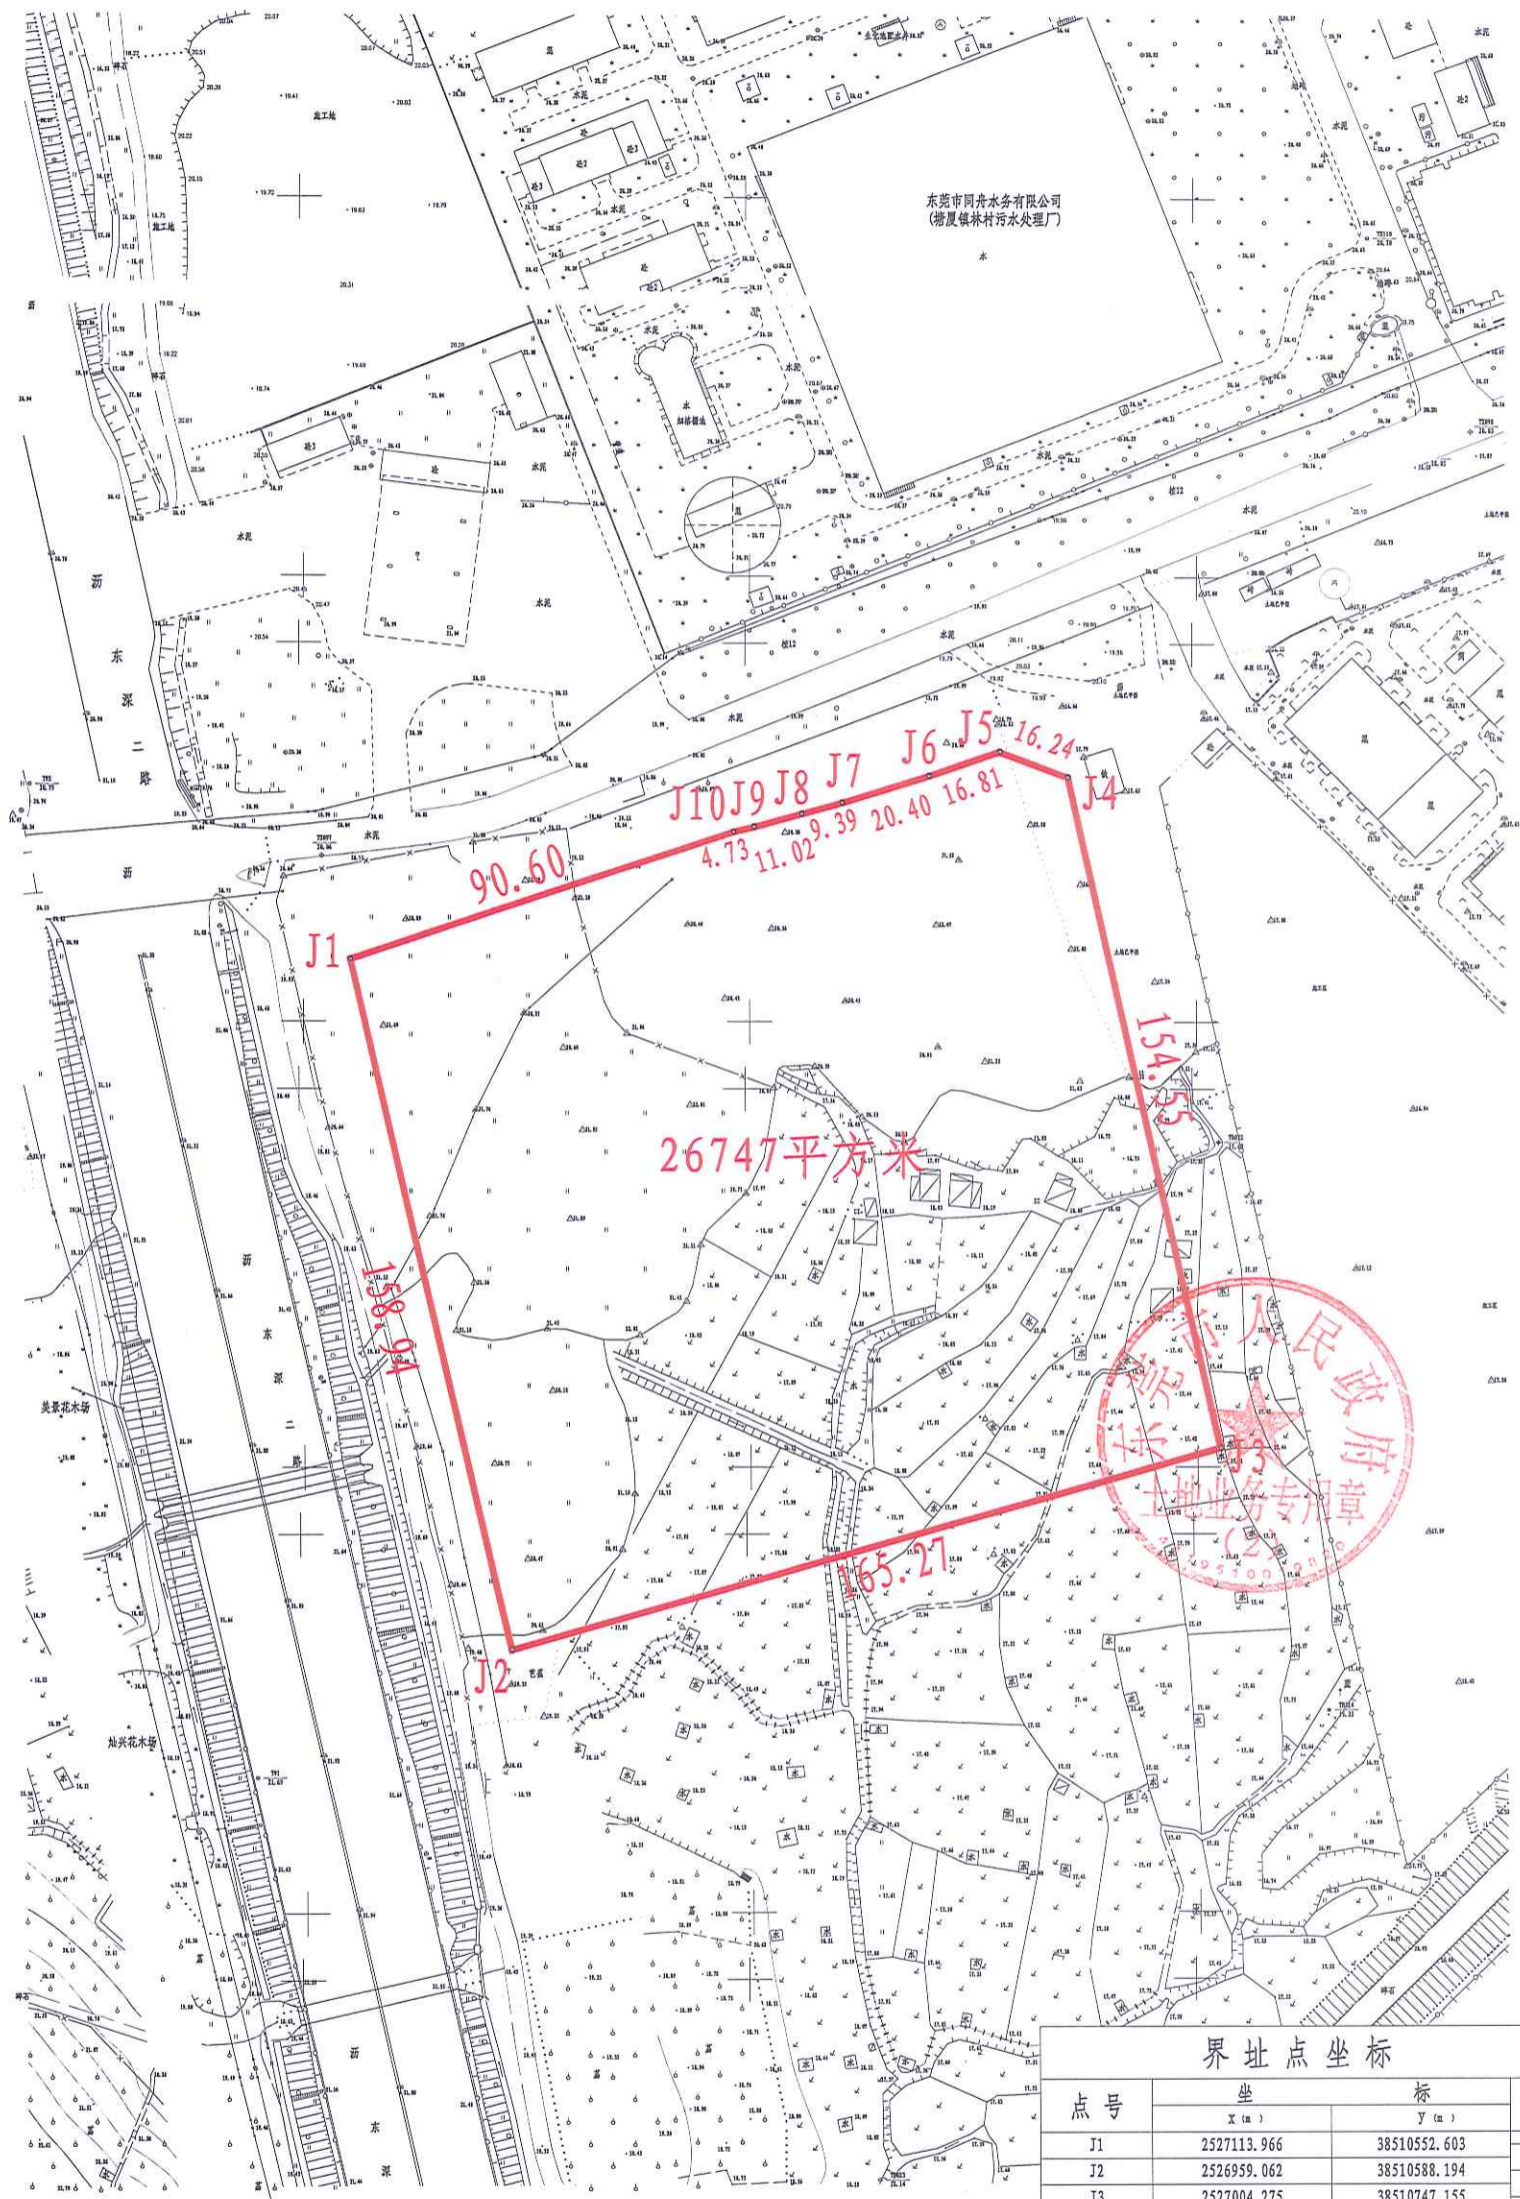

征地总面积为26747平方米
 其中征收东莞市塘厦镇林村股份经济联合社10144平方米，
 征收东莞市塘厦镇林村下低埔股份经济合作社16603平方米。

东莞市塘厦测绘队

2526.785
38510.441

38510.841
2526.785

2021年1月数字化测图。
 2000国家大地坐标系。
 1985国家高程基准，等高距为0.5米。
 2017年版图式。

1:1000

测量员: 李国荣
 制图员: 王杰
 审核员: 王书涛