


东莞市清溪镇调入地块土地利用规划图（调整后）

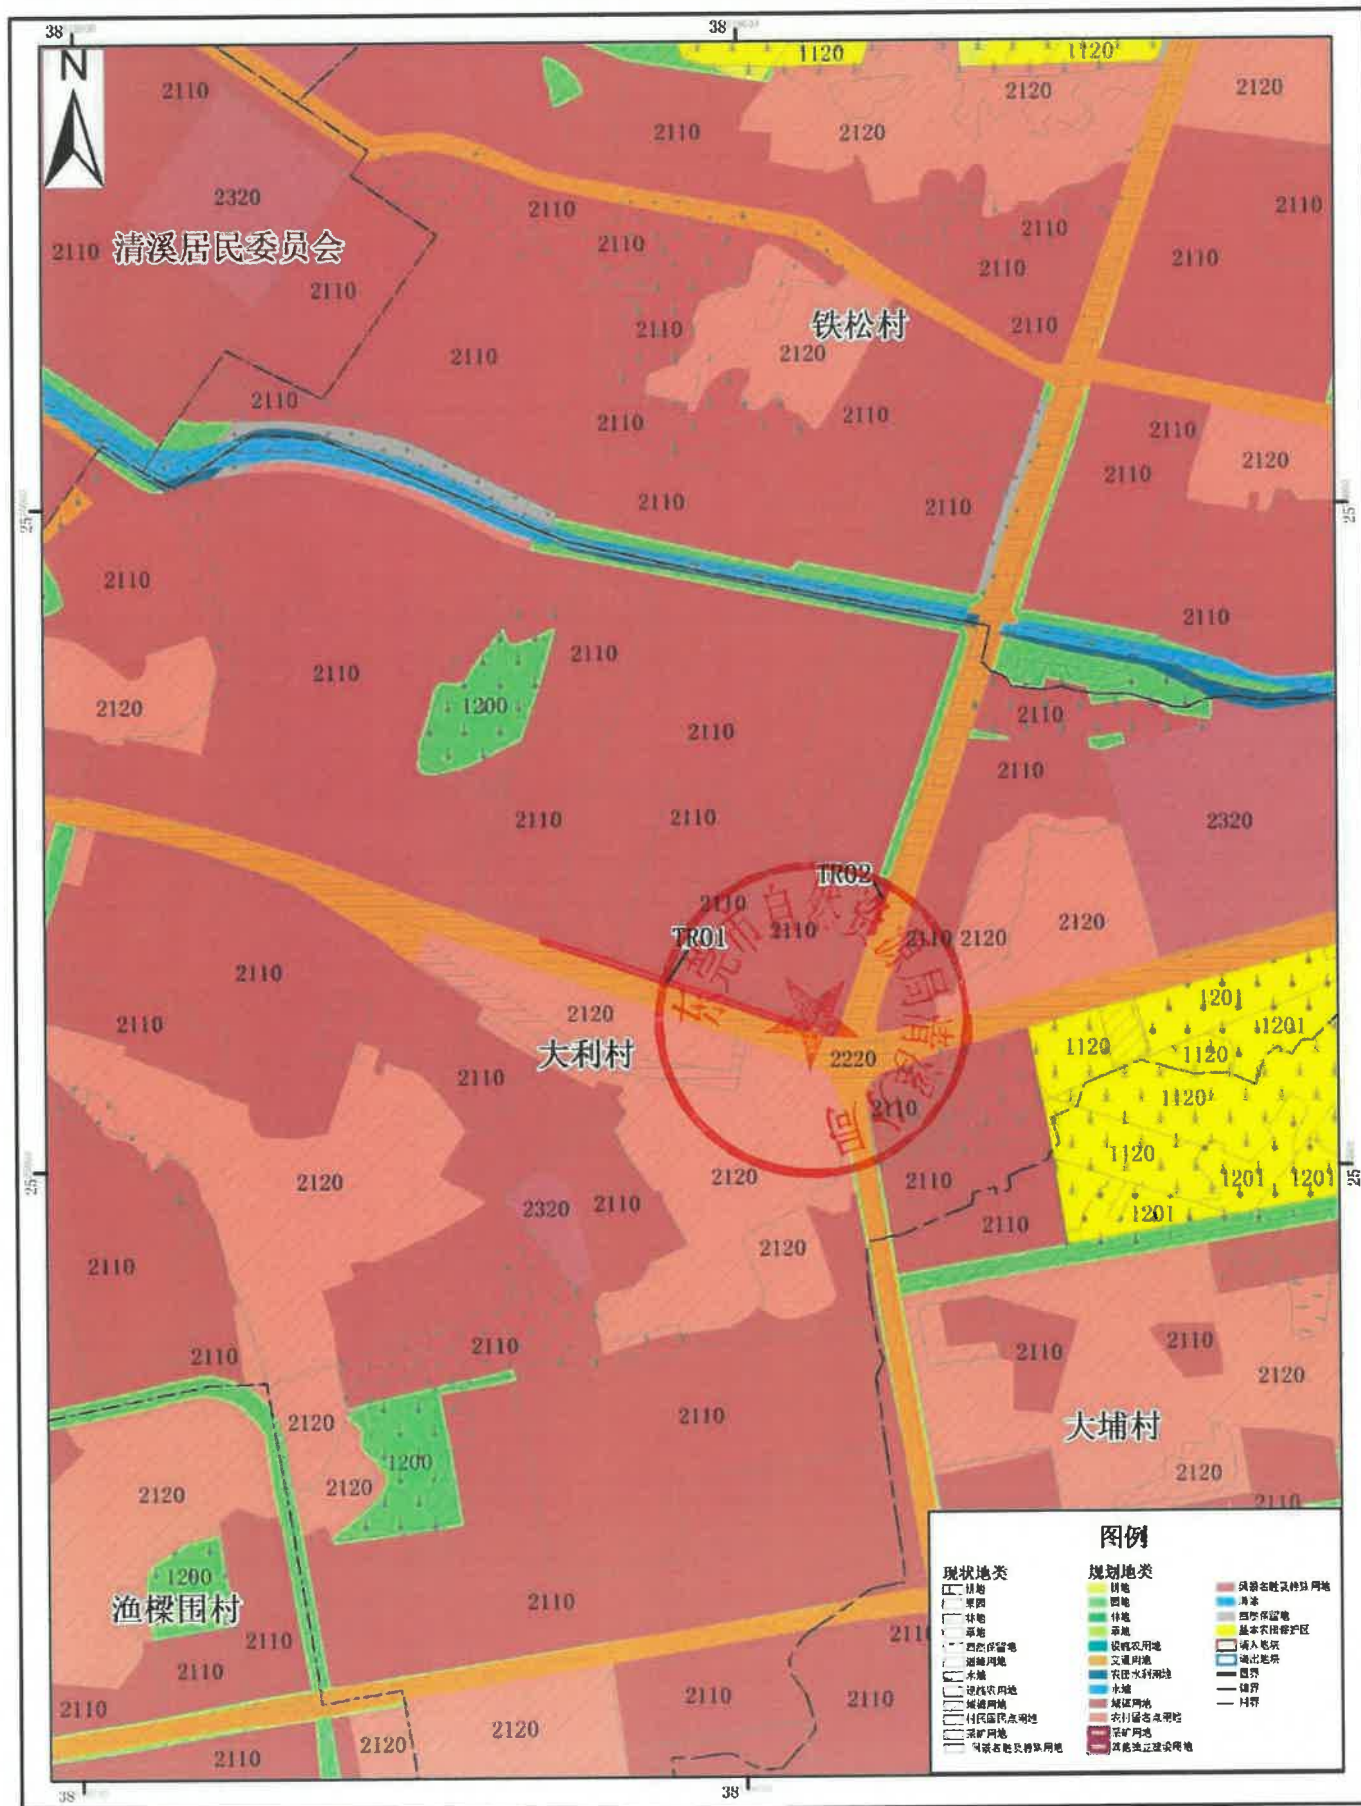

2000国家大地坐标系
1985国家高程基准

1:10,000

东莞市自然资源局清溪分局 编制
广东粤海地产土地资产评估与规划咨询有限公司 制图
2020年6月