


东莞市清溪镇调入地块土地利用规划图（调整前）

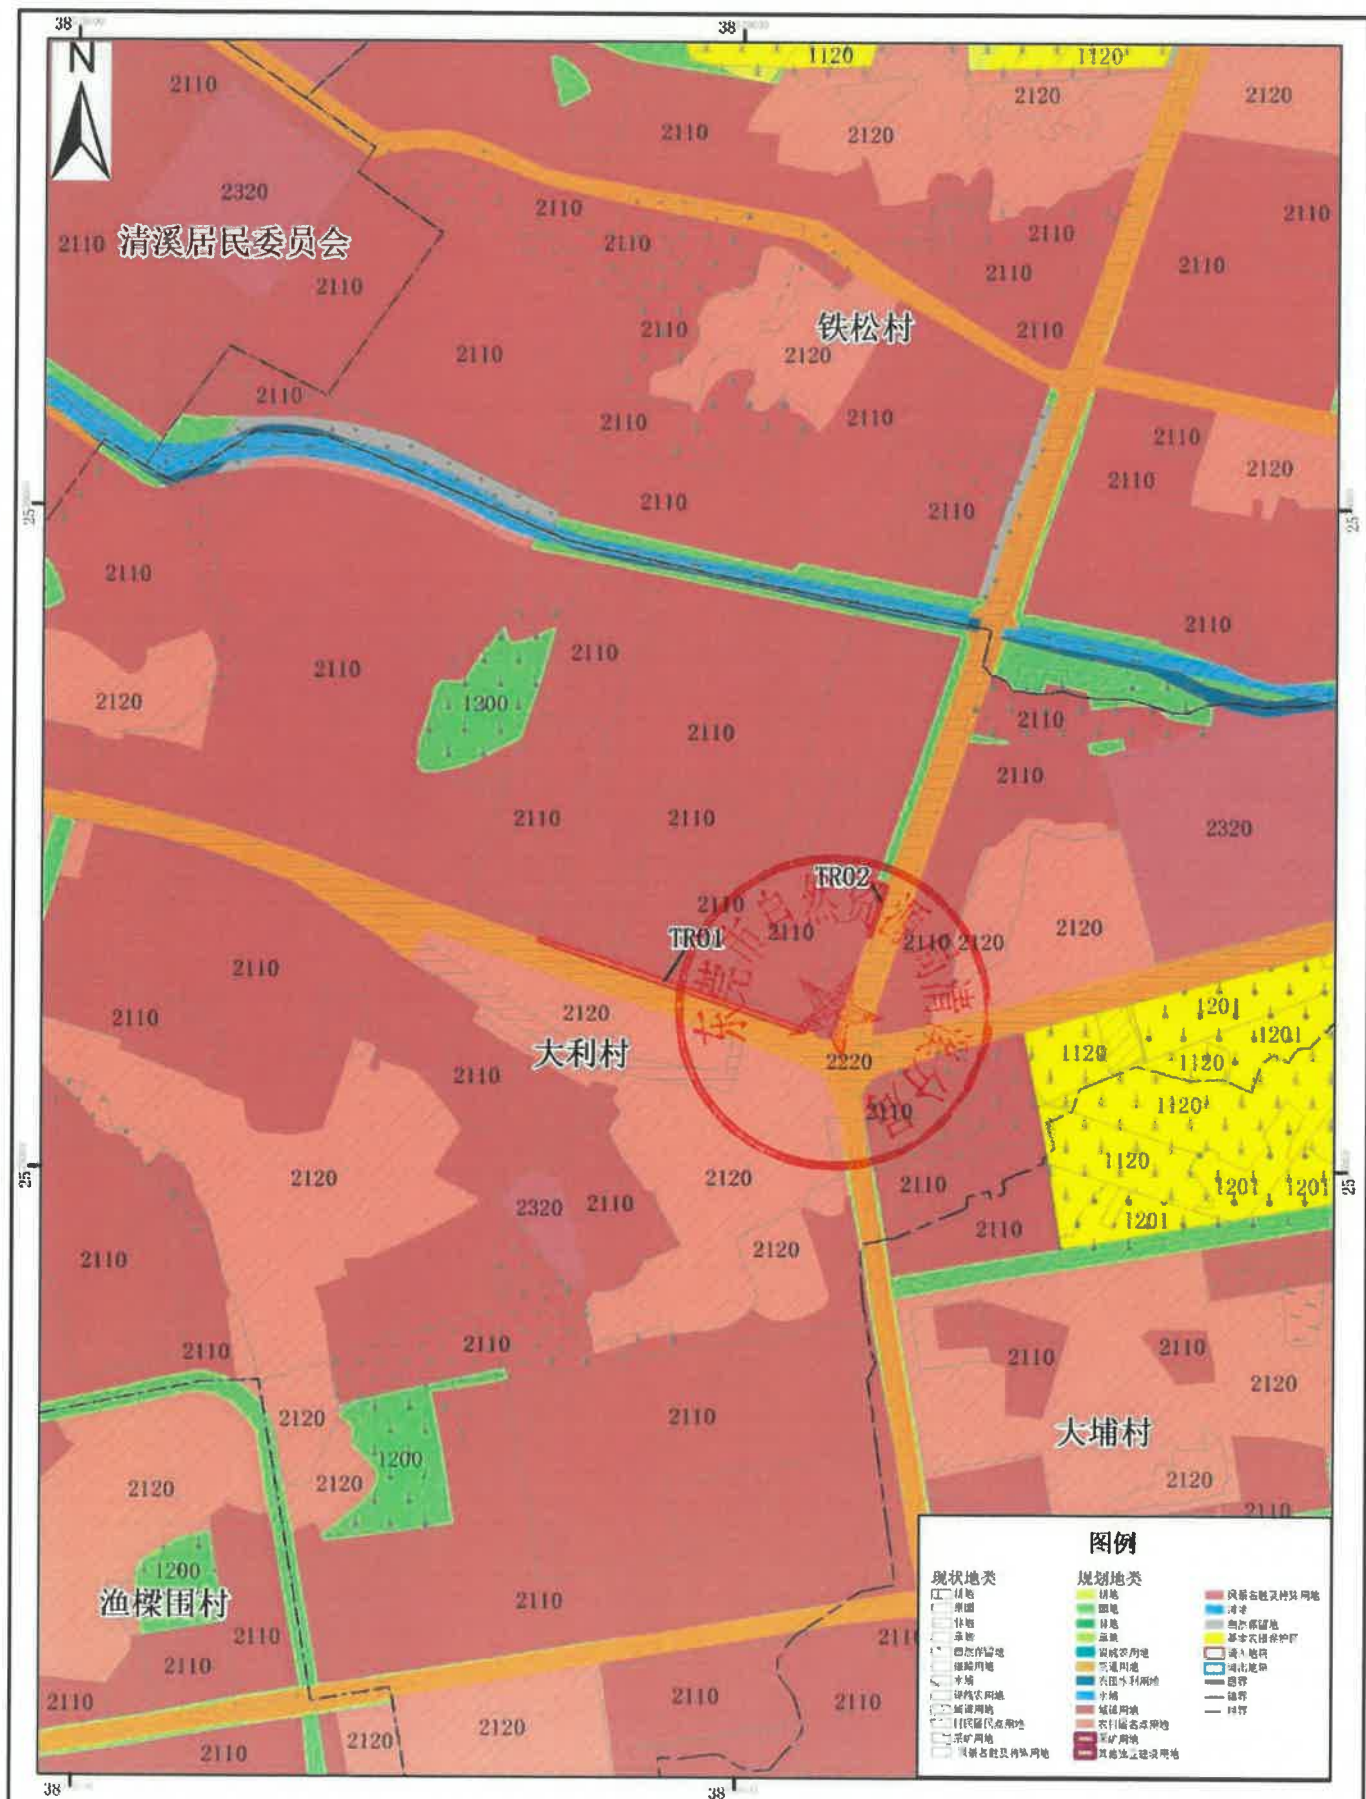

2000国家大地坐标系
1985国家高程基准

1:10,000

东莞市自然资源局清溪分局 编制
东莞市自然资源局清溪分局 审核
2020年6月