


征地范围红线图
2519.55-38512.40

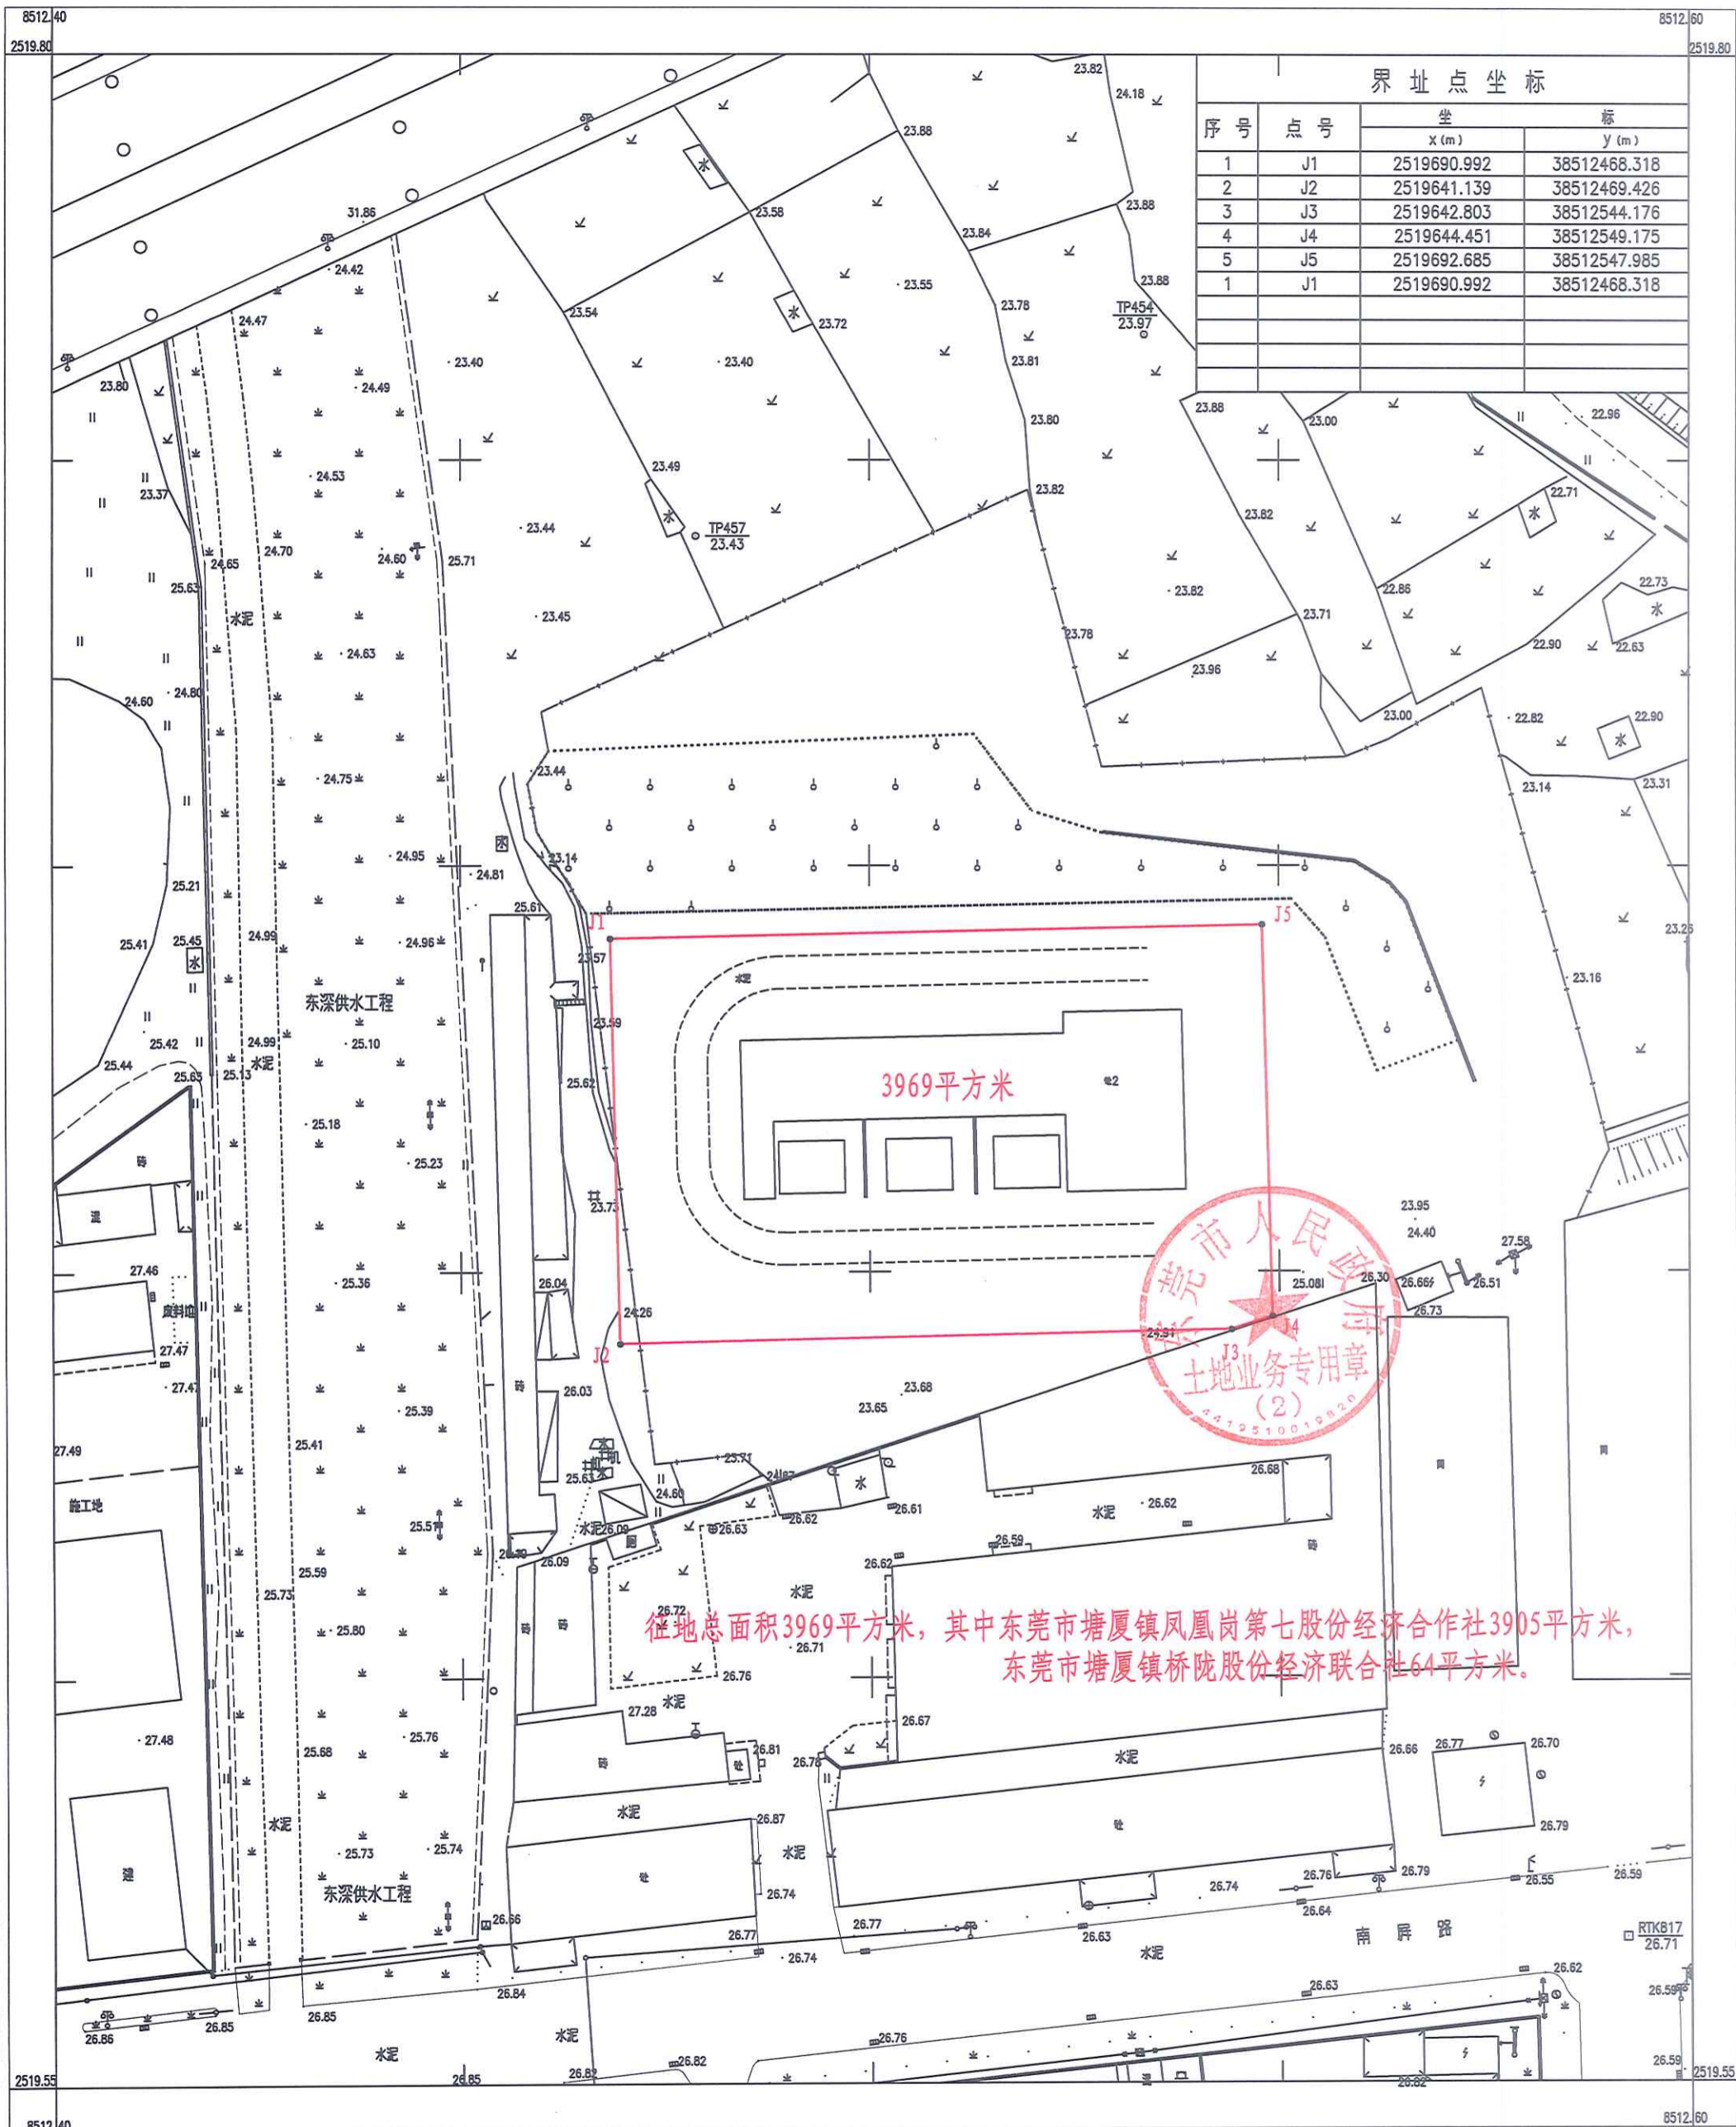

界址点坐标			
序号	点号	坐标	
		X (m)	Y (m)
1	J1	2519690.992	38512468.318
2	J2	2519641.139	38512469.426
3	J3	2519642.803	38512544.176
4	J4	2519644.451	38512549.175
5	J5	2519692.685	38512547.985
1	J1	2519690.992	38512468.318

征地总面积3969平方米，其中东莞市塘厦镇凤凰岗第七股份经济合作社3905平方米，
东莞市塘厦镇桥陇股份经济联合社64平方米。

东莞市塘厦测绘队

2021年9月数字化测图。
2000国家大地坐标系。
1985国家高程基准，等高距为0.5米。
2017年版图式。

1:500

测量员:黎积权
制图员:朱辉
审核员:王书涛